



Samykt þar  
 14 FEB 2020  
 Byggingarfulltrúinn í S. Hákon  
 F.h. Sigurður Steinar Jónsson

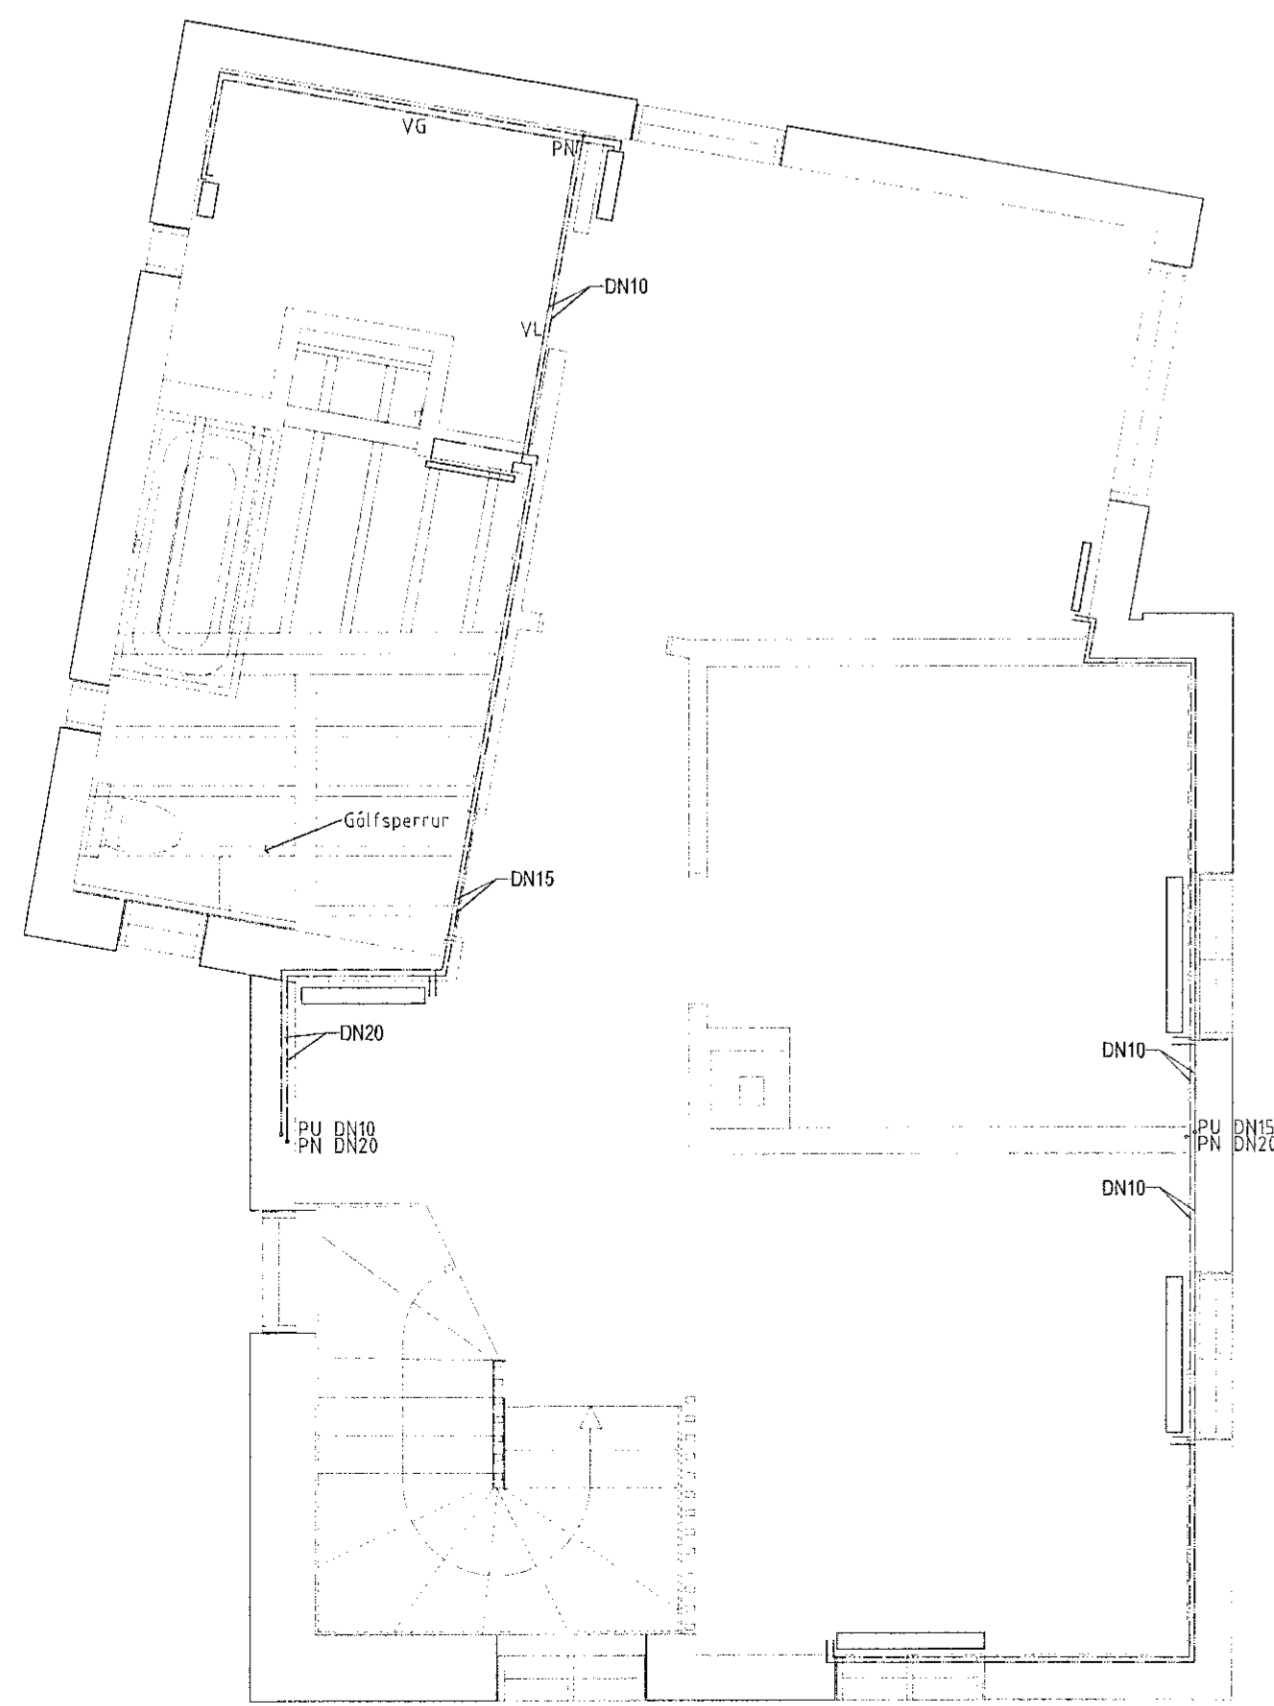

GRUNNMYND 1.HÆÐ HITALAGNIR  
 MKV 1:50



GRUNNMYND 2.HÆÐ HITALAGNIR  
 MKV 1:50

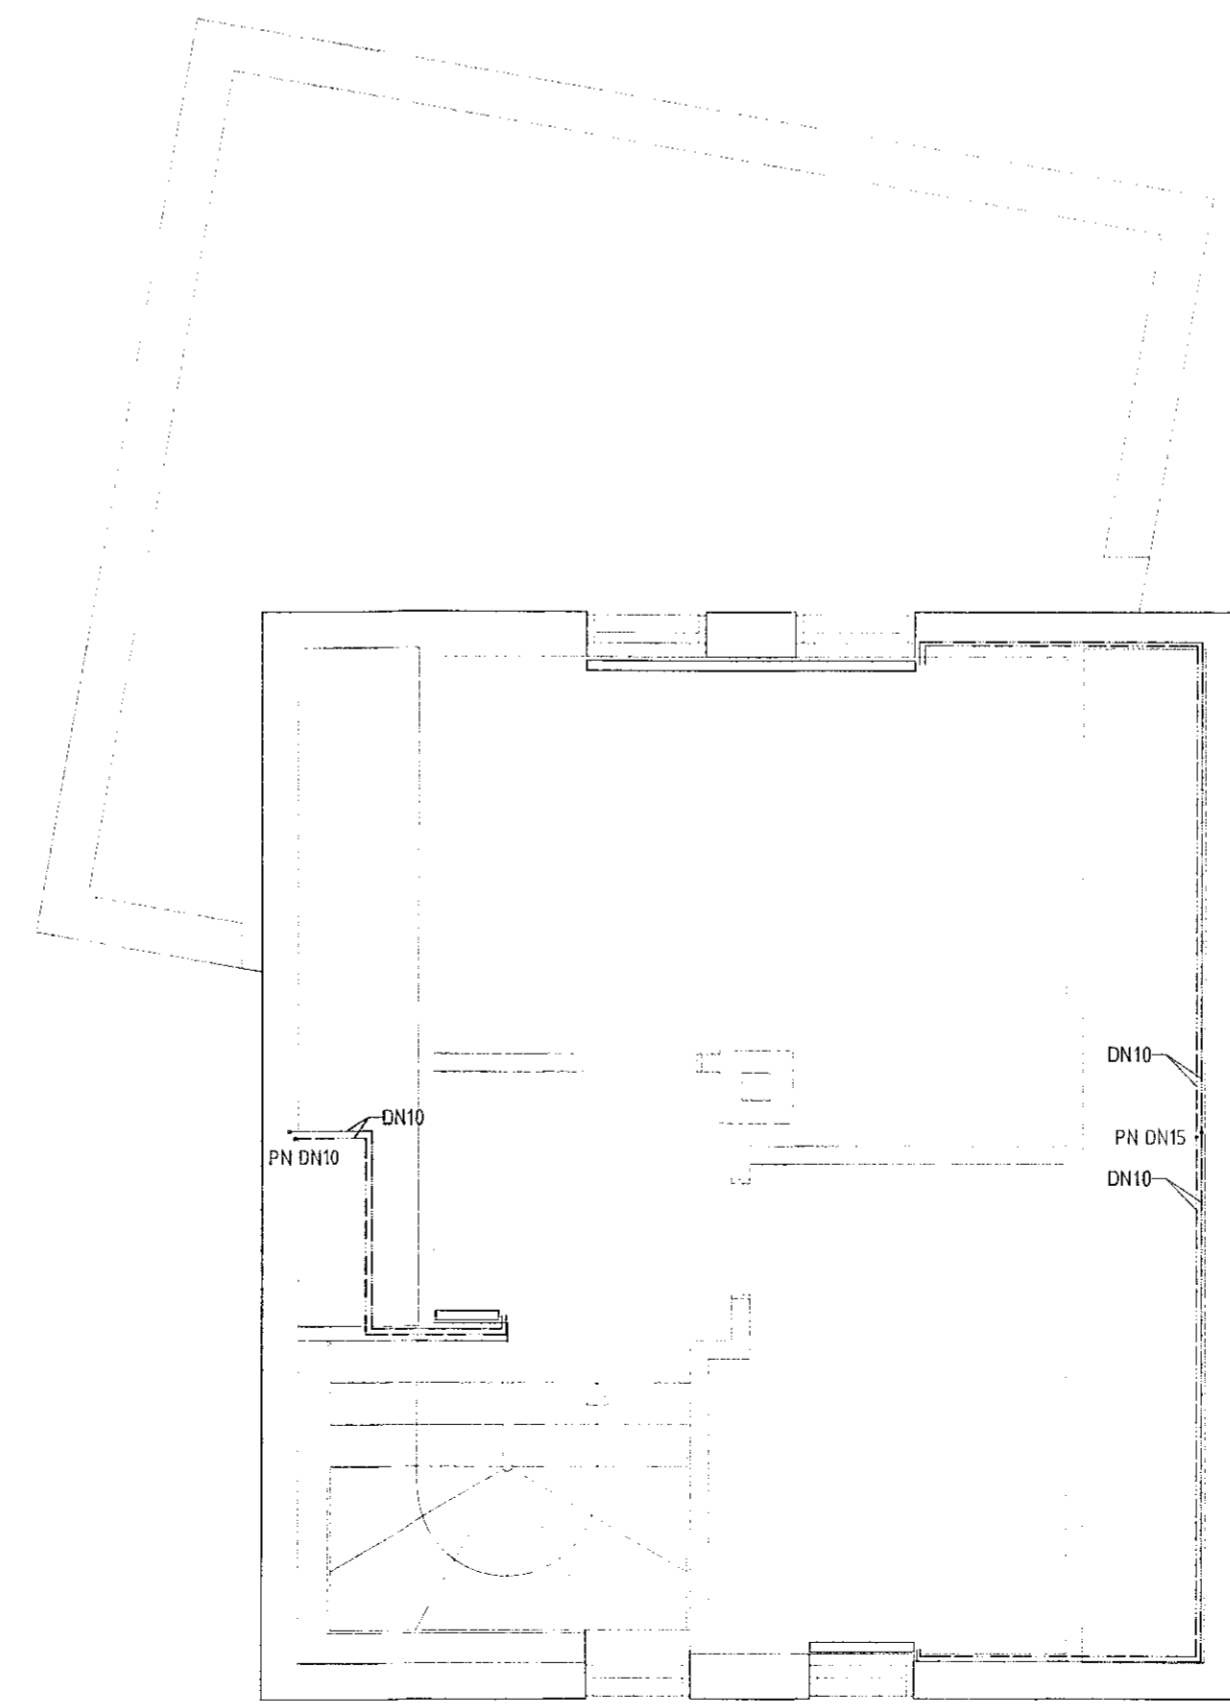

GRUNNMYND 3.HÆÐ HITALAGNIR  
 MKV 1:50


1	HITALAGNIR	30.12.2019	HIS	GÓ
Ög.	Skipting / Breyting	Þaga.	Teknað	Virkið

HÁKON OG ARNA  
 VERKAUPTI / EIGNAR  
**EINBÝLI**  
 TEGUND VÆRKS

HRAUNHVAMMUR 3  
 GATASTADSETNING

<b>HITALAGNIR</b>	LANDNÚMÉR:	L120997
OFNAR	STABGR.:	1400-1-42700030
FÆÐING FYRIR GÖLFHITAKISTU	MILLI:	01 & 02
—	MKV.:	1:50
—	BLAÐSTÆÐ:	A1
—	STOFN DAGS:	10.12.2019
—	TEIKNAD:	HIS
—	YFIRFARID:	GÓ

**H-3** 2401- 1  
 VEIRNUL RADNR. ÚTGAFA

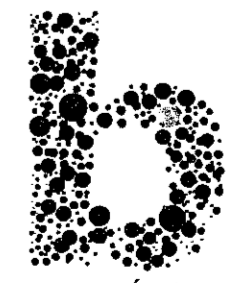 *Sigurður Harðarson*  
 Guðmundur Ósvaldsson VFI  
 HÍ: 0612254-3239  
 Hönnuð af: Sigurður Harðarson FAI  
 HÍ: 030446-3999

**BATTERIÐ | ARKITEKTAR**  
 Hvaloyrarbrú 32 | 220 Hafnarfór | Sí: 54 54 700 | batteri@arkitekt.is | www.arkitekt.is  
 © BATTERIÐ | ARKITEKTAR  
 ÖLL HAFS OG AFTUR TENGINGAR AD HLUTA Eða Í HÖLD ER HÁÐ ÖRRIFLEGGU LEYFI HÖFUNA.

Öll mál eru í mm. Mæki ekki af teikningum. Öll mál athugst á staðnum. Ósamræmi í teikningum og vafatrúði skal tilkynna arkitektum strax.

Tölvuskrá: S:\Konnz\Hraunhvammur 3\H3-Lagnir-Burdur.dwg