



Samþykkt þingi  
14 FEB 2020  
Byggingarfulltrúinn / Hafi Arnór  
F.H. Sigurður Steinar Jónsson

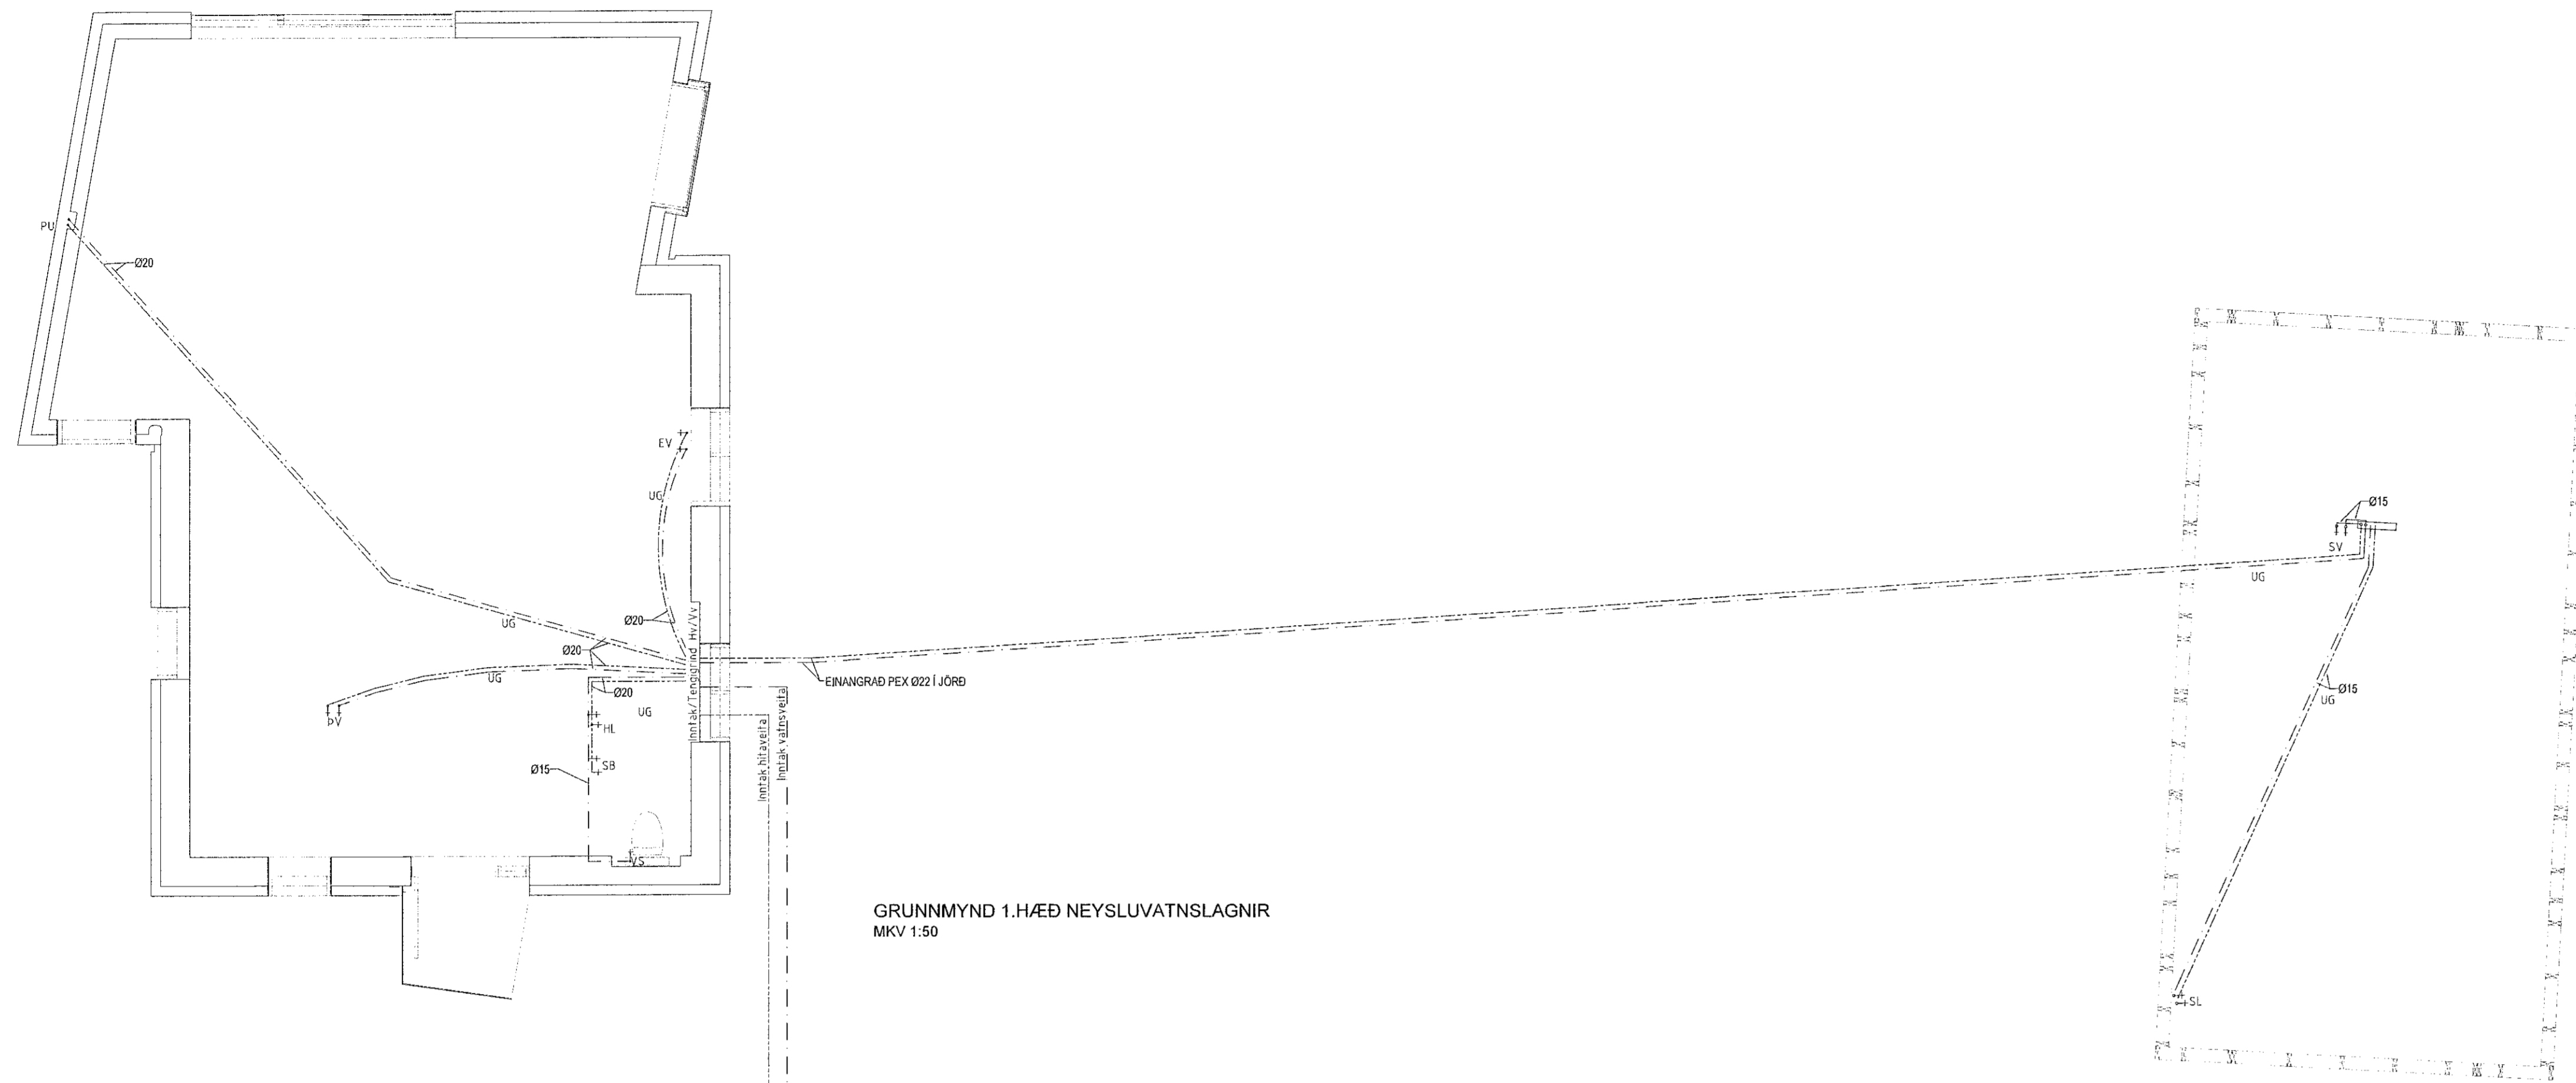

GRUNNMYND 1.HÆÐ NEYSLUVATNSLAGNIR  
MKV 1:50

GRUNNMYND BÍLSKÚR NEYSLUVATNSLAGNIR  
MKV 1:50

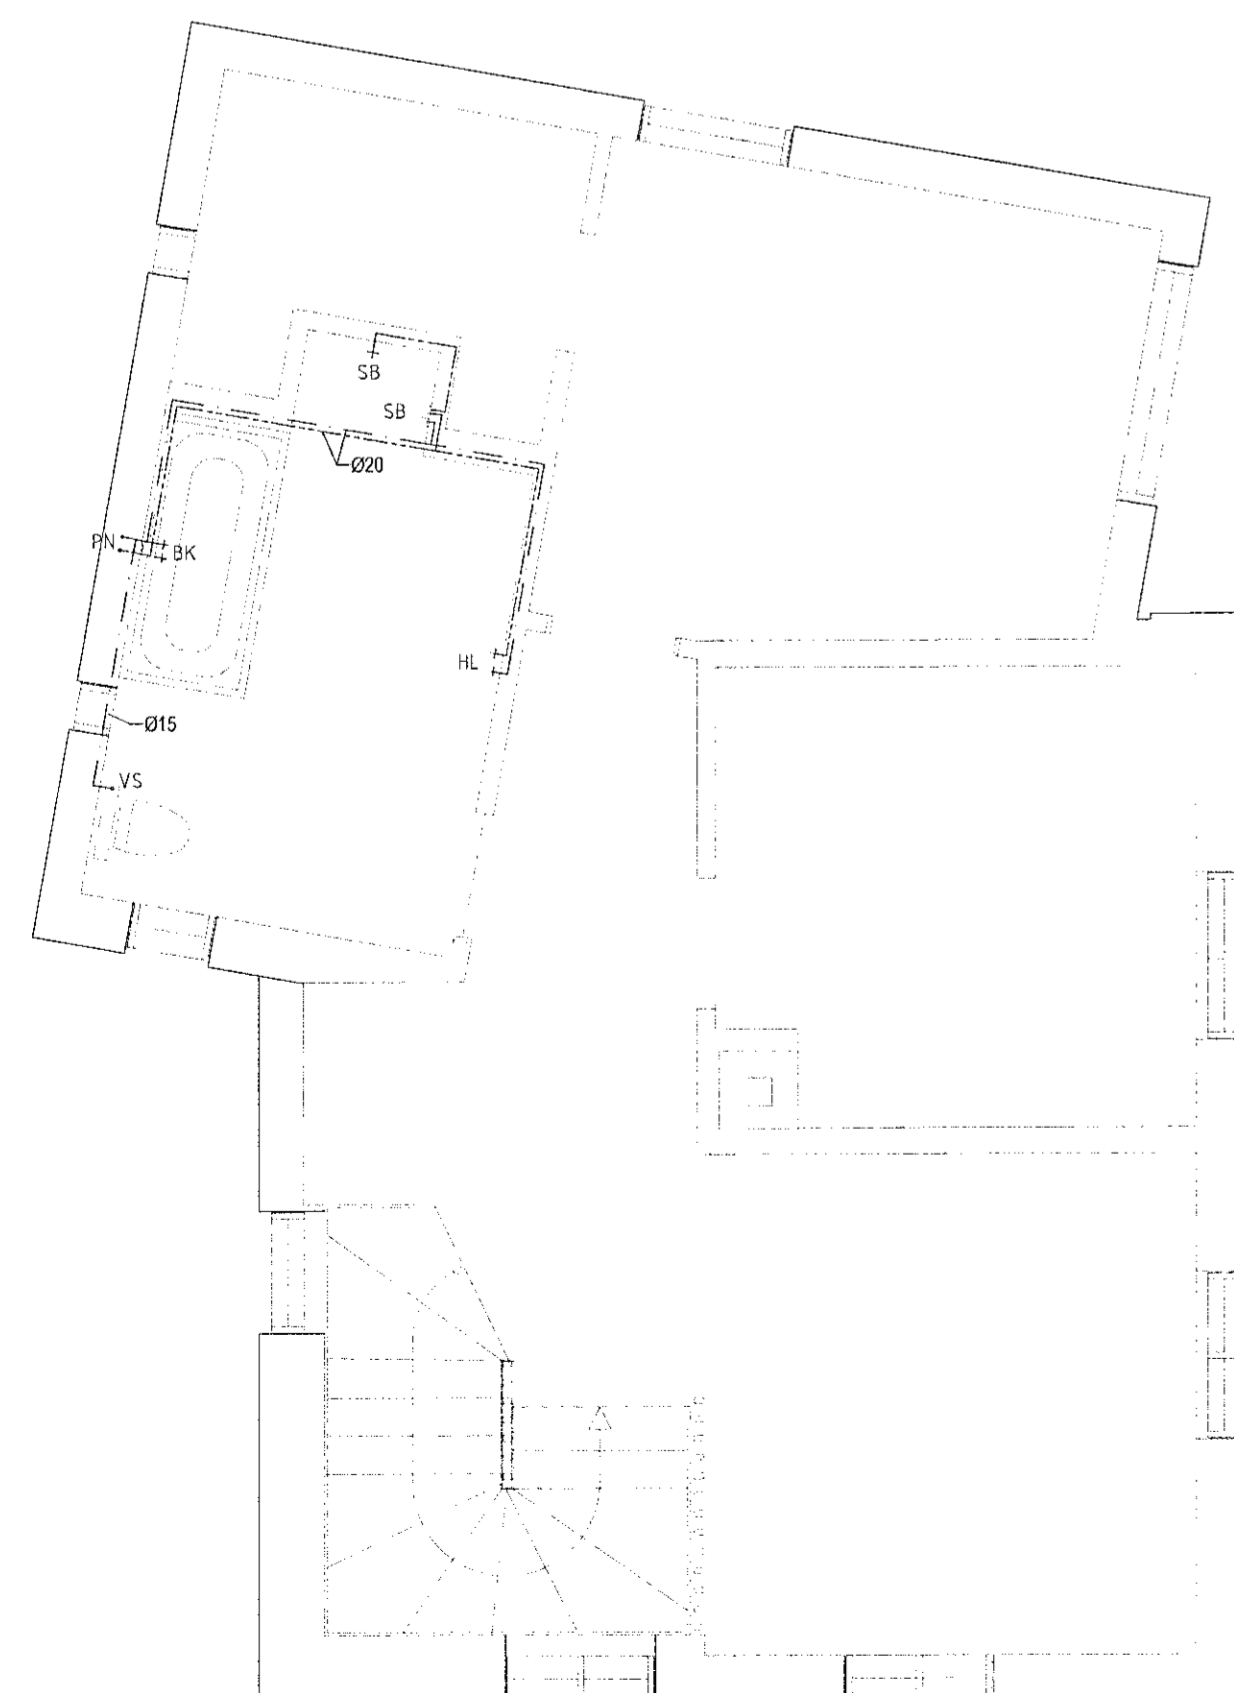

GRUNNMYND 2.HÆÐ NEYSLUVATNSLAGNIR  
MKV 1:50

1	NEYSLUVATNSLAGNIR	30.12.2019	HIS	GÓ
Útg.	Skýring / Breyting	Dags.	Teknað	Yfirfarð

HÁKON OG ARNA  
VERKGAÐI / EIGANDI  
EINBÝLI  
TEGUND VÆRIS

HRAUNHVAUMUR 3  
GATASTÆÐSETNING

LANDNÓMER:	L120897
STADGR:	1400-1-42700030
MÍL:	01 & 02
MKV:	1:50
BLADSTÆRÐ:	A1
STOFN DAGS:	10.12.2019
TEIKNAD:	HIS
YFIRFARIÐ:	GÓ

H-3  
VERKGAÐI RÁÐGIFA

*Gyðmundur Ósvaldsson VFI*  
Gyðmundur Ósvaldsson VFI  
Hálfundurshöfði  
Sigurður Harðarson FAL  
Kt. 030446-3999

BATTERÍÐ | ARKITEKTAR

Hvalseyrafraut 32 | 220 Hafnarfirði | Sí: 54 54 700 | batteri@arkitekt.is | www.arkitekt.is  
© BATTERÍÐ | ARKITEKTAR  
ÖLL REIÐT OG AFREIÐT TERNINGAR ÁD H-LUTA EÐA H-EILD ER H-ÖÐ SÞREIÐU LEYFI HÖFUNDNA