


# SKÝRINGAR:

## MERKINGAR:

----- LEIDSLA FYRIR  
KALT NEYSLUVATN

----- LEIDSLA FYRIR  
HEITT NEYSLUVATN

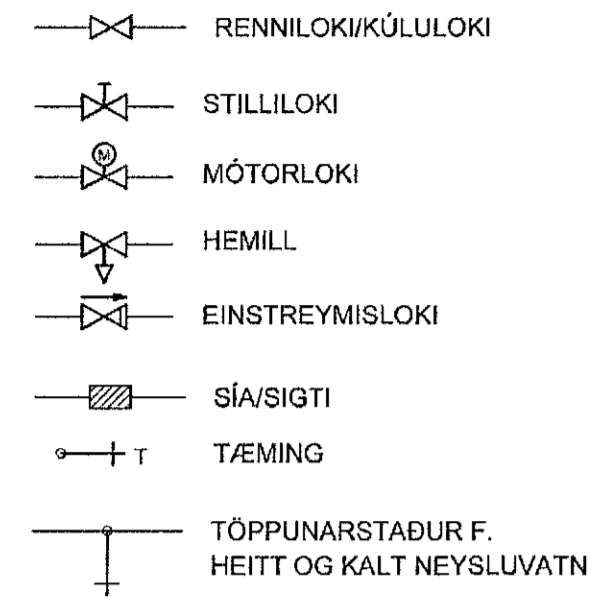

PEX : PÍPUR ÚR KROSSBUNDNU POLYETHYLEN  
PEH : PÍPUR ÚR POLYETHYLEN  
PP : PÍPUR ÚR POLYPROPYLEN  
RS : PÍPUR ÚR RYÐFRÍYU STÁLI

PN : PÍPA NIÐUR  
PU : PÍPA UPP

UG : LÖGN UNDIR GÓLFI  
VL : LÖGN VIÐ LOFT  
VG : LÖGN VIÐ GÓLF

BI : SKOLSKÁL (BIDET)  
BK : BADKER  
BS : BRUNASLANGA  
DF : DRYKKJARFONTUR  
EV : ELDHÚSVASKUR  
GO : GUFUOFN  
HL : HANDLAUG  
LT : LOFTTÆMILOKI (VACUUM LOKI)  
RV : RÆSTIVASKUR  
SB : STEYPIBÁÐ  
SL : SLÖNGUKRANI  
SV : SKOLVASKUR  
UP : UPPÞVOTTAVÉL  
VS : VATNSSALERNI  
ÞS : ÞVAGSKÁL  
ÞV : ÞVOTTAVÉL

## SKÝRINGAR

ALLAR SÝNILEGAR LAGNIR SKULU VERA ÚR ÞUNNVEGGJA RYÐFRÍU STÁLI MEÐ KLEMDUM TENGISTYKKJUM.

ALLAR KALDAVATNS LAGNIR STOFNA AÐ BRUNASLÖNGUM SKULU VERA ÚR MEÐALÞYKKUM MÁLM RÖRUM.

RÖR UNDIR PLÖTU SKULU VERA PEX (KROSSBUNDIÐ POLYETHYLEN) Í SVEIGJANLEGU FÓÐURRÖRI ÚR PE (POLYETHYLEN) NEMA ANNAD SÉ TEKID FRAM. RÖRIN SKULU ÞOLA 70°C SAMFELT VIÐ 1,0 MPa VINNUPRÝSTING

BIL MILLI FESTINGA SKAL VERA SAMKV. ÍST-67 OG FYRIRMÆLUM FRAMLEIDANDA RÖRANNA.

ALLAR HULDAR LEIDSLUR, OFAN GÓLFPLÖTU, Í NEYSLUVATNSLÖGN SKULU EINANGRAST. EINANGRUN SKAL VERA RAKAHELD. ÞYKKT EINANGRUNAR:

LEIDSLUR 15 - 28 mm: 20 mm  
LEIDSLUR >28 mm: 30 mm

KERFIÐ SKAL ÞOLA 1,0 MPa VINNUPRÝSTING OG PRÓFAST MEÐ 1,3 MPa ÁÐUR EN LEIDSLUR ERU HULDAR.

ALLT EFNÍ OG FRÁGANGUR KERFISINS SÉ Í SAMRÆMI VIÐ ÁKVÆÐI ÍST-67 OG GILDANDI REGLUGERÐIR

SAMÞYKKI VERKAUÐA SKAL FÁST Á ÖLLU LAGNAEFNI.

ÖLL TENGISTYKKI SKULU HÆFA LAGNAEFNI.

FYLGA SKAL FYRIRMÆLUM FRAMLEIDANDA VIÐ MEYFERD, FESTINGAR OG FRÁGANG RÖRA OG TENGISTYKKJA.

ÓNEFNDAR TENGILEIÐSLUR AÐ TÆKJUM ERU Ø15 / DN12.

ALLT EFNÍ SKAL HAFA LAGNAEFNISVOTTUN

### LOKAR:

LOKAR SKULU VERA KÚLULOKAR NEMA ANNAD SÉ TEKID FRAM.

LOKAR SKULU ÞOLA 1,6 MPa VINNUPRÝSTING.

LOKAR Á HEITU VATNI SKULU ÞOLA MINNST 80°C.

### MÁLSETNINGAR:

ÖLL MÁL ERU Í mm NEMA ANNAD SÉ TEKID FRAM.

ÖLL DN MÁL ERU INNANMÁL LAGNA (DN/ID).


ÖLL Ø MÁL ERU UTANMÁL LAGNA.

## TÖPPUNARSTADIR:

HÁMARKSHITASTIG TÖPPUNARSTADA SKAL VERA EFTIRFARANDI:  
ELDHÚS OG RÆSTIVASKAR 50°C  
ALLIR AÐRIR TÖPPUNARSTADIR 45°C


EF BLÖNDUNARTÆKI VIÐ TÖPPUNARSTADI GETA EKKI TRYGGT OFANGREIND HÁMARKSGILDI SKAL BÆTA VIÐ BLÖNDUNARLOKA VIÐ TÖPPUNARSTAD.

VIÐ ALLA TÖPPUNARSTADI SKAL SETJA STOPPLOKA

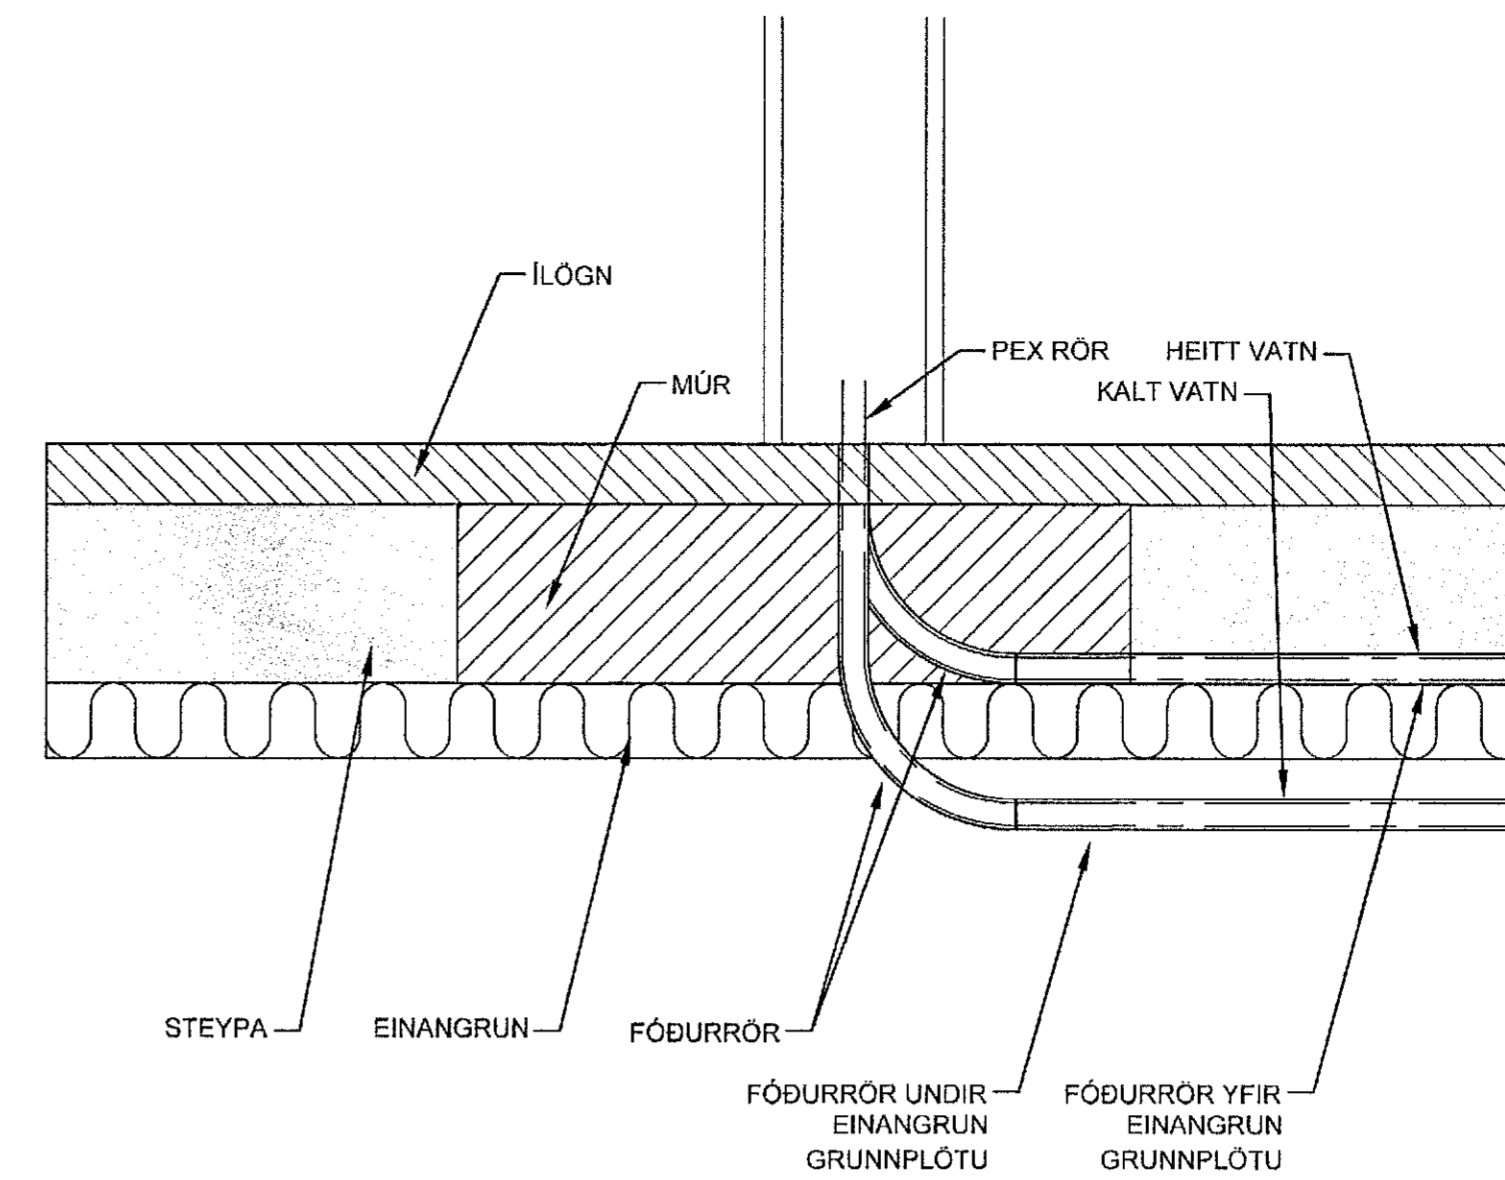


## KENNISNIÐ Í GAT Í GRUNNPLÖTU EKKI Í KVARÐA

HEITT NEYSLUVATN FRÁ VARMASKIPTI/ TENGIGRIND (sjá teikningu 2400)

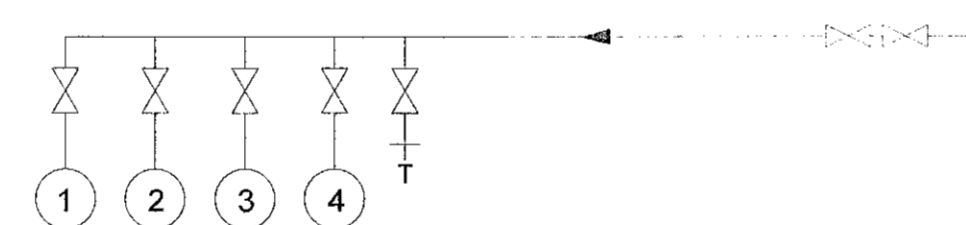

TENGIKISTA FYRIR HEITT NEYSLUVATN

KALT NEYSLUVATN FRÁ TENGIGRIND (sjá teikningu 2400)

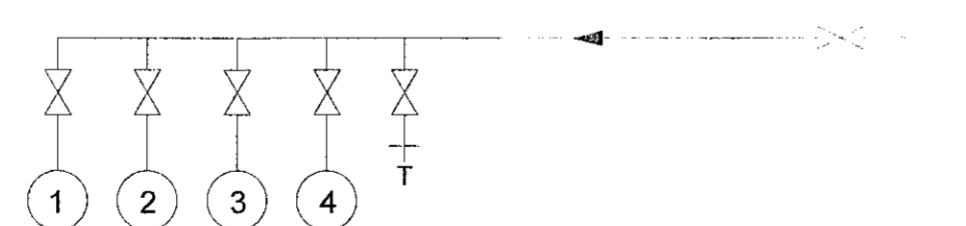

TENGIKISTA FYRIR KALT NEYSLUVATN

1. ELDHÚS
2. ÞVOTTAHÚS
3. SALERNI 1.HÆÐ
4. BADHERBERGI 2.HÆÐ

HEITT NEYSLUVATN FRÁ VARMASKIPTI/ TENGIGRIND (sjá teikningu 2400)



TENGIKISTA FYRIR HEITT NEYSLUVATN BÍLSKÚR

KALT NEYSLUVATN FRÁ TENGIGRIND (sjá teikningu 2400)



TENGIKISTA FYRIR KALT NEYSLUVATN BÍLSKÚR

- 1B. SKOLVASKUR
- 2B. SLÖNGUTENGI/ ÞVOTTAKÚSTUR

Samþykkt  
14 FEB 2020  
Byggingarfulltrúinn í Hestnæði  
F.h. Sigurður Steinar Jónsson

1	SKÝRINGARMYND	30.12.2019	HIS	GÓ
Ög.	Skýring / Breyting	Dags.	Teiknað	Yfirfara

HÁKON OG ARNA  
VERKAUÐI / EIGANDI

**EINBÝLI**  
TEGUND VERKS

HRAUNHVAMMUR 3  
GATASTADSETNING

**LAGNIR**  
NEYSLUVATNSLAGNIR  
SKÝRINGARBLAÐ

LANDNÚMÉR: L120997  
STABGR.: 1400-1-42/00030  
MHL: 01 & 02  
BLAÐSTÆRÐ: A1  
STOFN DAGS: 10.12.2019  
TEIKNAD: HIS  
YFIRFARID: GÓ

**H-3**

VERUR: RÆÐRI: ÚTGAFA:

**BATTERIÐ | ARKITEKTAR**

Guðmundur Ósvaldsson VFI  
HIT. 0012254-3239

Höfundur: Sigurður Hardarson FAL  
HIT. 030440-3899

BATTERIÐ | ARKITEKTAR  
Hvaleyrarbraut 32 | 220 Hafnarfjörð | Sí: 54 54 700 | batteri@arkitekt.is | www.arkitekt.is