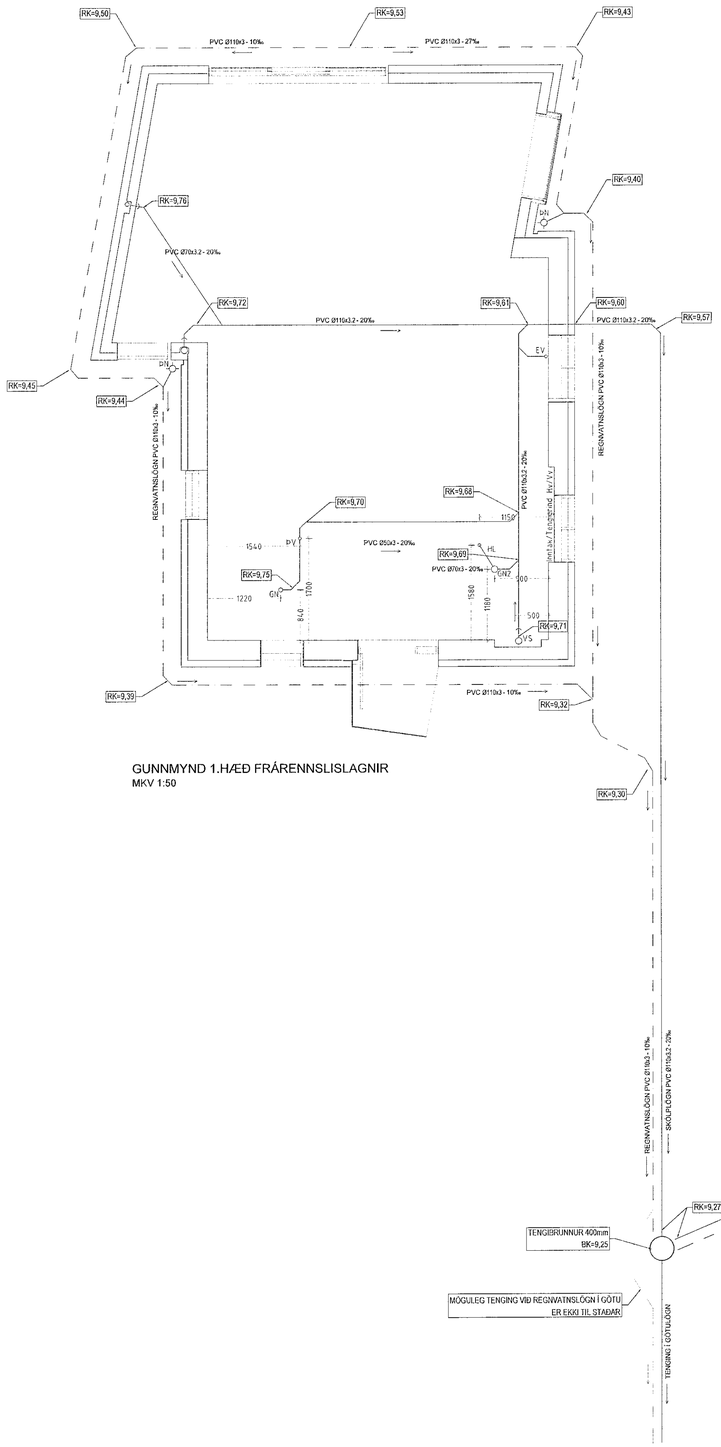

GUNNMYND 1.HÆÐ FRÁRENNSLISLAGNIR
MKV 1:50

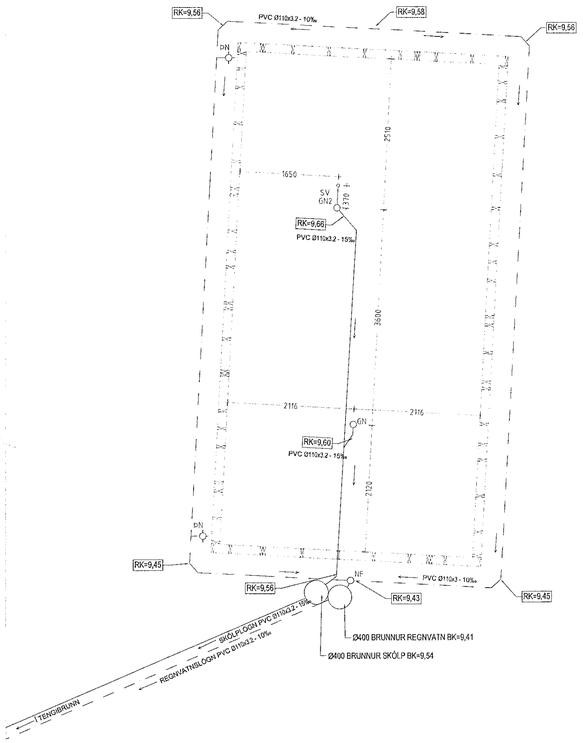

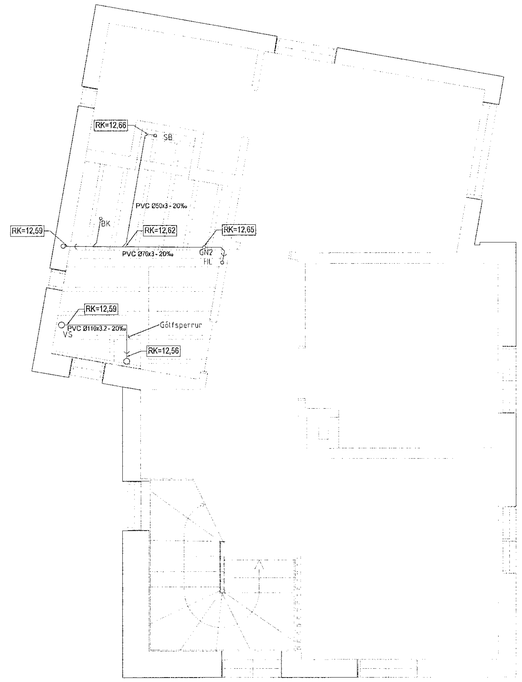

GUNNMYND 2.HÆÐ FRÁRENNSLISLAGNIR
MKV 1:50

Öll mál eru í mm. Mælið ekki af teikningum. Öll mál athugist á staðnum. Ósamræmi í teikningum og vafaatriði skal tilkynna arkitektum strax.

Tölvuskrá: S:\Konnzo\Hraunhvammur 3\H3-Lagnir-Burdur.dwg

Samþykkt þann 14 FEB 2020
Byggingarfulltrúinn í Hafnarfirði
F.h. Sigurður Steinar Jónsson

1	FRÁRENNSLISLAGNIR	30.12.2019	HIS	GÓ
Úrg.	Skýring / Breyting	Dags.	Teiknað	Yfirfarið

HÁKON OG ARNA
VERKKAUPI / EIGANDI

EINBÝLI
TEGUND VERKS

HRAUNHVAMMUR 3
GATNAFASTSETNING

LAGNIR
FRÁVEITULAGNIR
TENGING VIÐ FRÁVEITUKERFI

LANDNÚMER:	L120997
STAÐGR.:	1400-1-42700030
MHL:	01 & 02
MKV.:	1:50
BLAÐSTÆRÐ:	A1
STOFN DAGS:	10.12.2019
TEIKNAÐ:	HIS
YFIRFARIÐ:	GÓ

H-3 VERKNR.
2202- 1 RABNR. ÚTGÁFA

Guðmundur Ósvaldsson VFÍ
kt: 061254-3239
Höfundarréttur: Sigurður Harðarson FAÍ
kt: 030446-3999
BATTERÍID | ARKITEKTAR
Hvaleyrarbraut 32 | 220 Hafnarfirði | S: 54 54 700 | batteri@arkitekt.is | www.arkitekt.is

© BATTERÍID | ARKITEKTAR
ÖLL ÁFRÁÐ OG AFRITUR TEIKNINGAR AÐ HLUTA EÐA Í HEILD ER HÁÐ SKRIFLEGU LEYFI HÖFUNDA