



GRIND 7. MKV.1:20

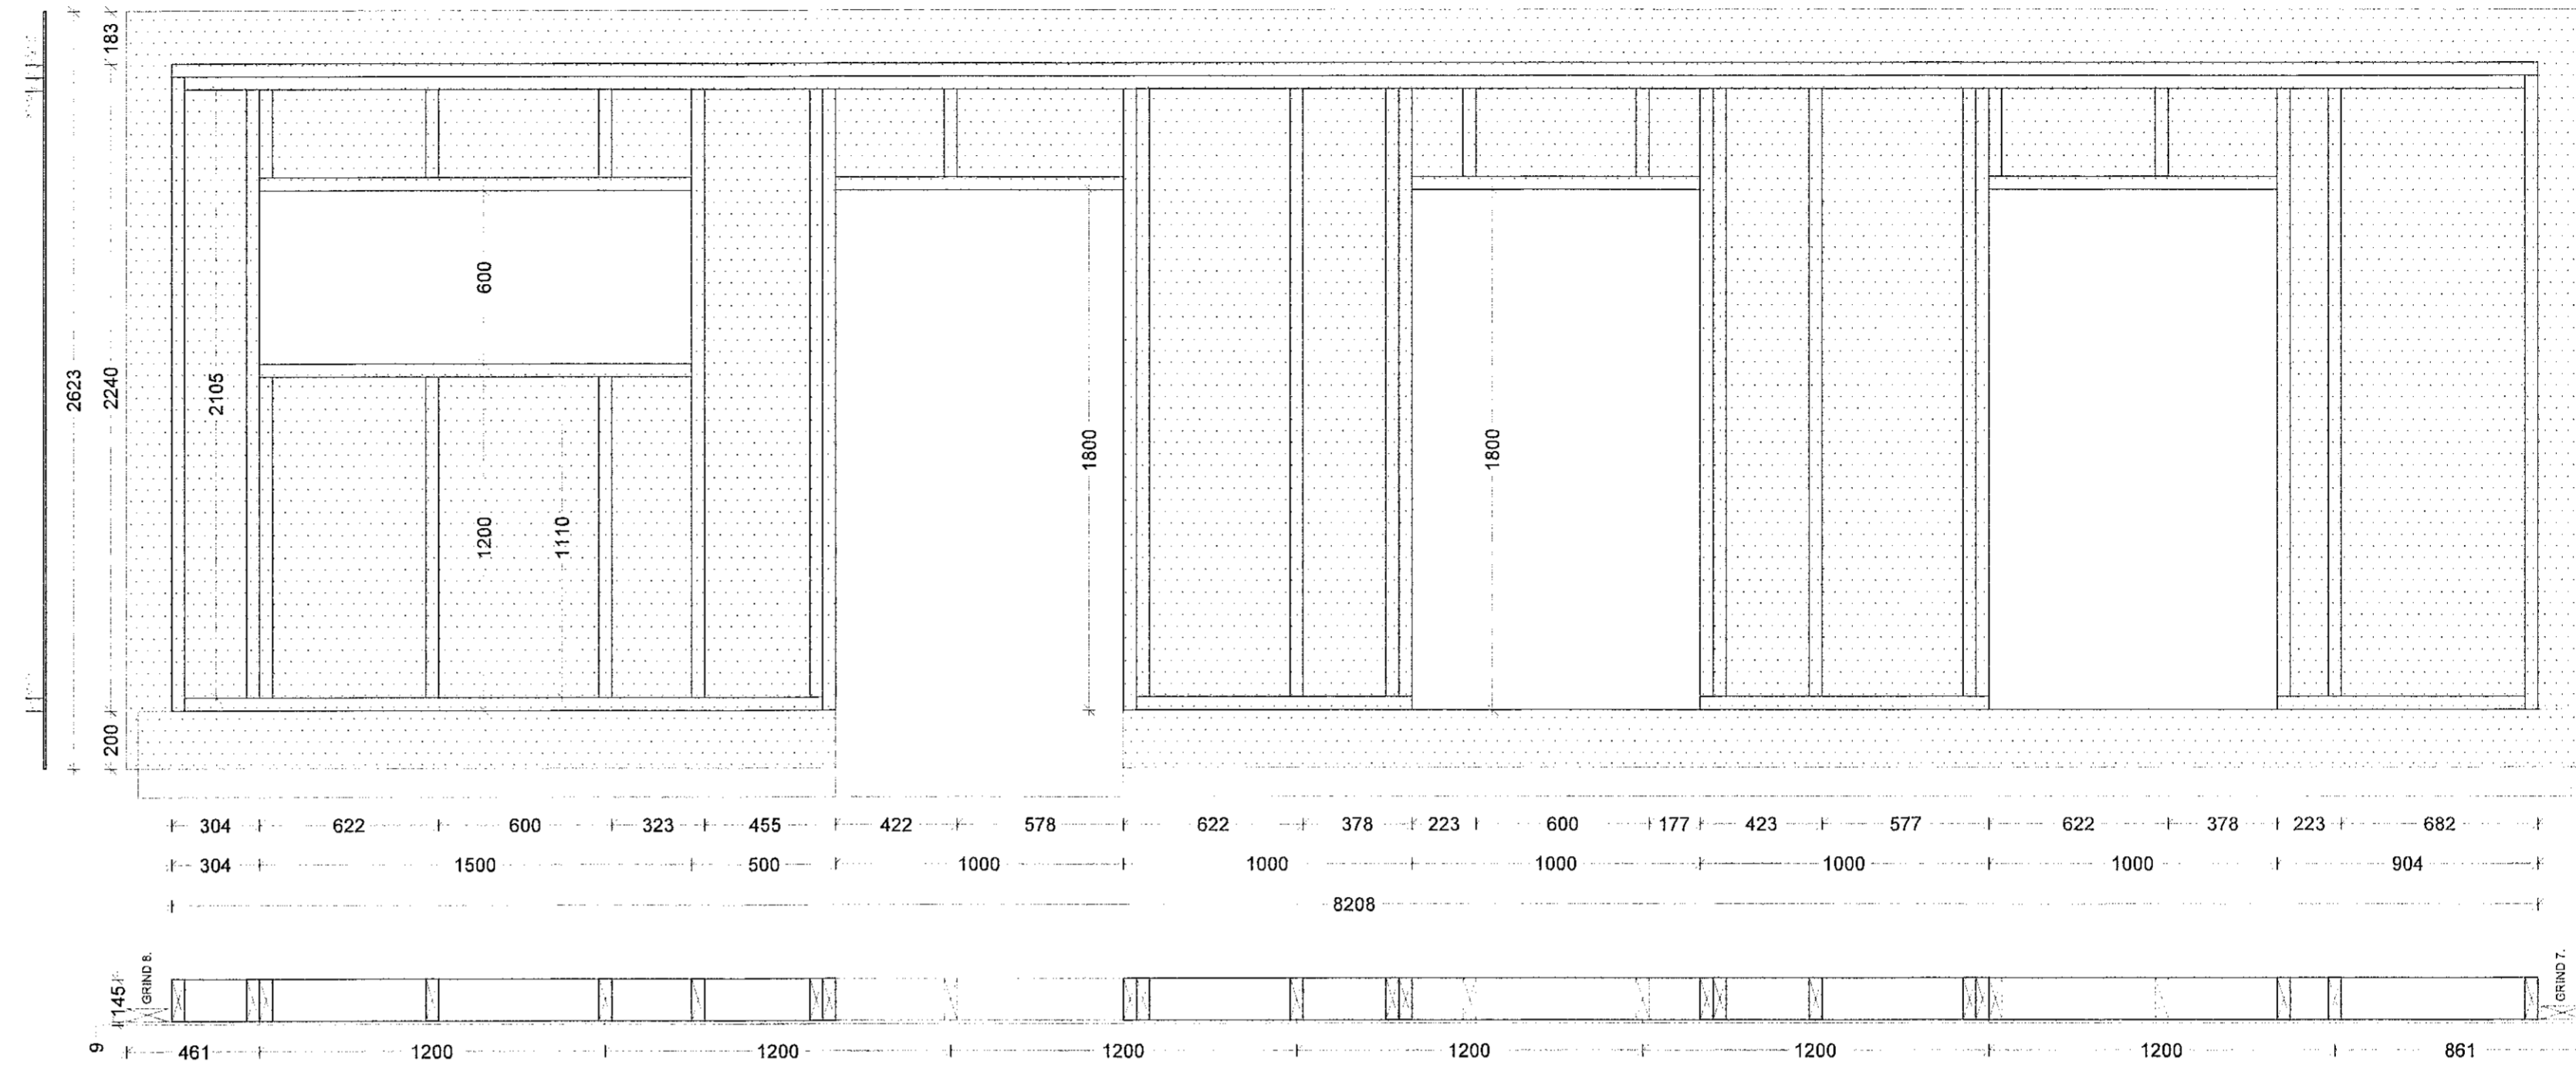

GRIND 9. MKV.1:20

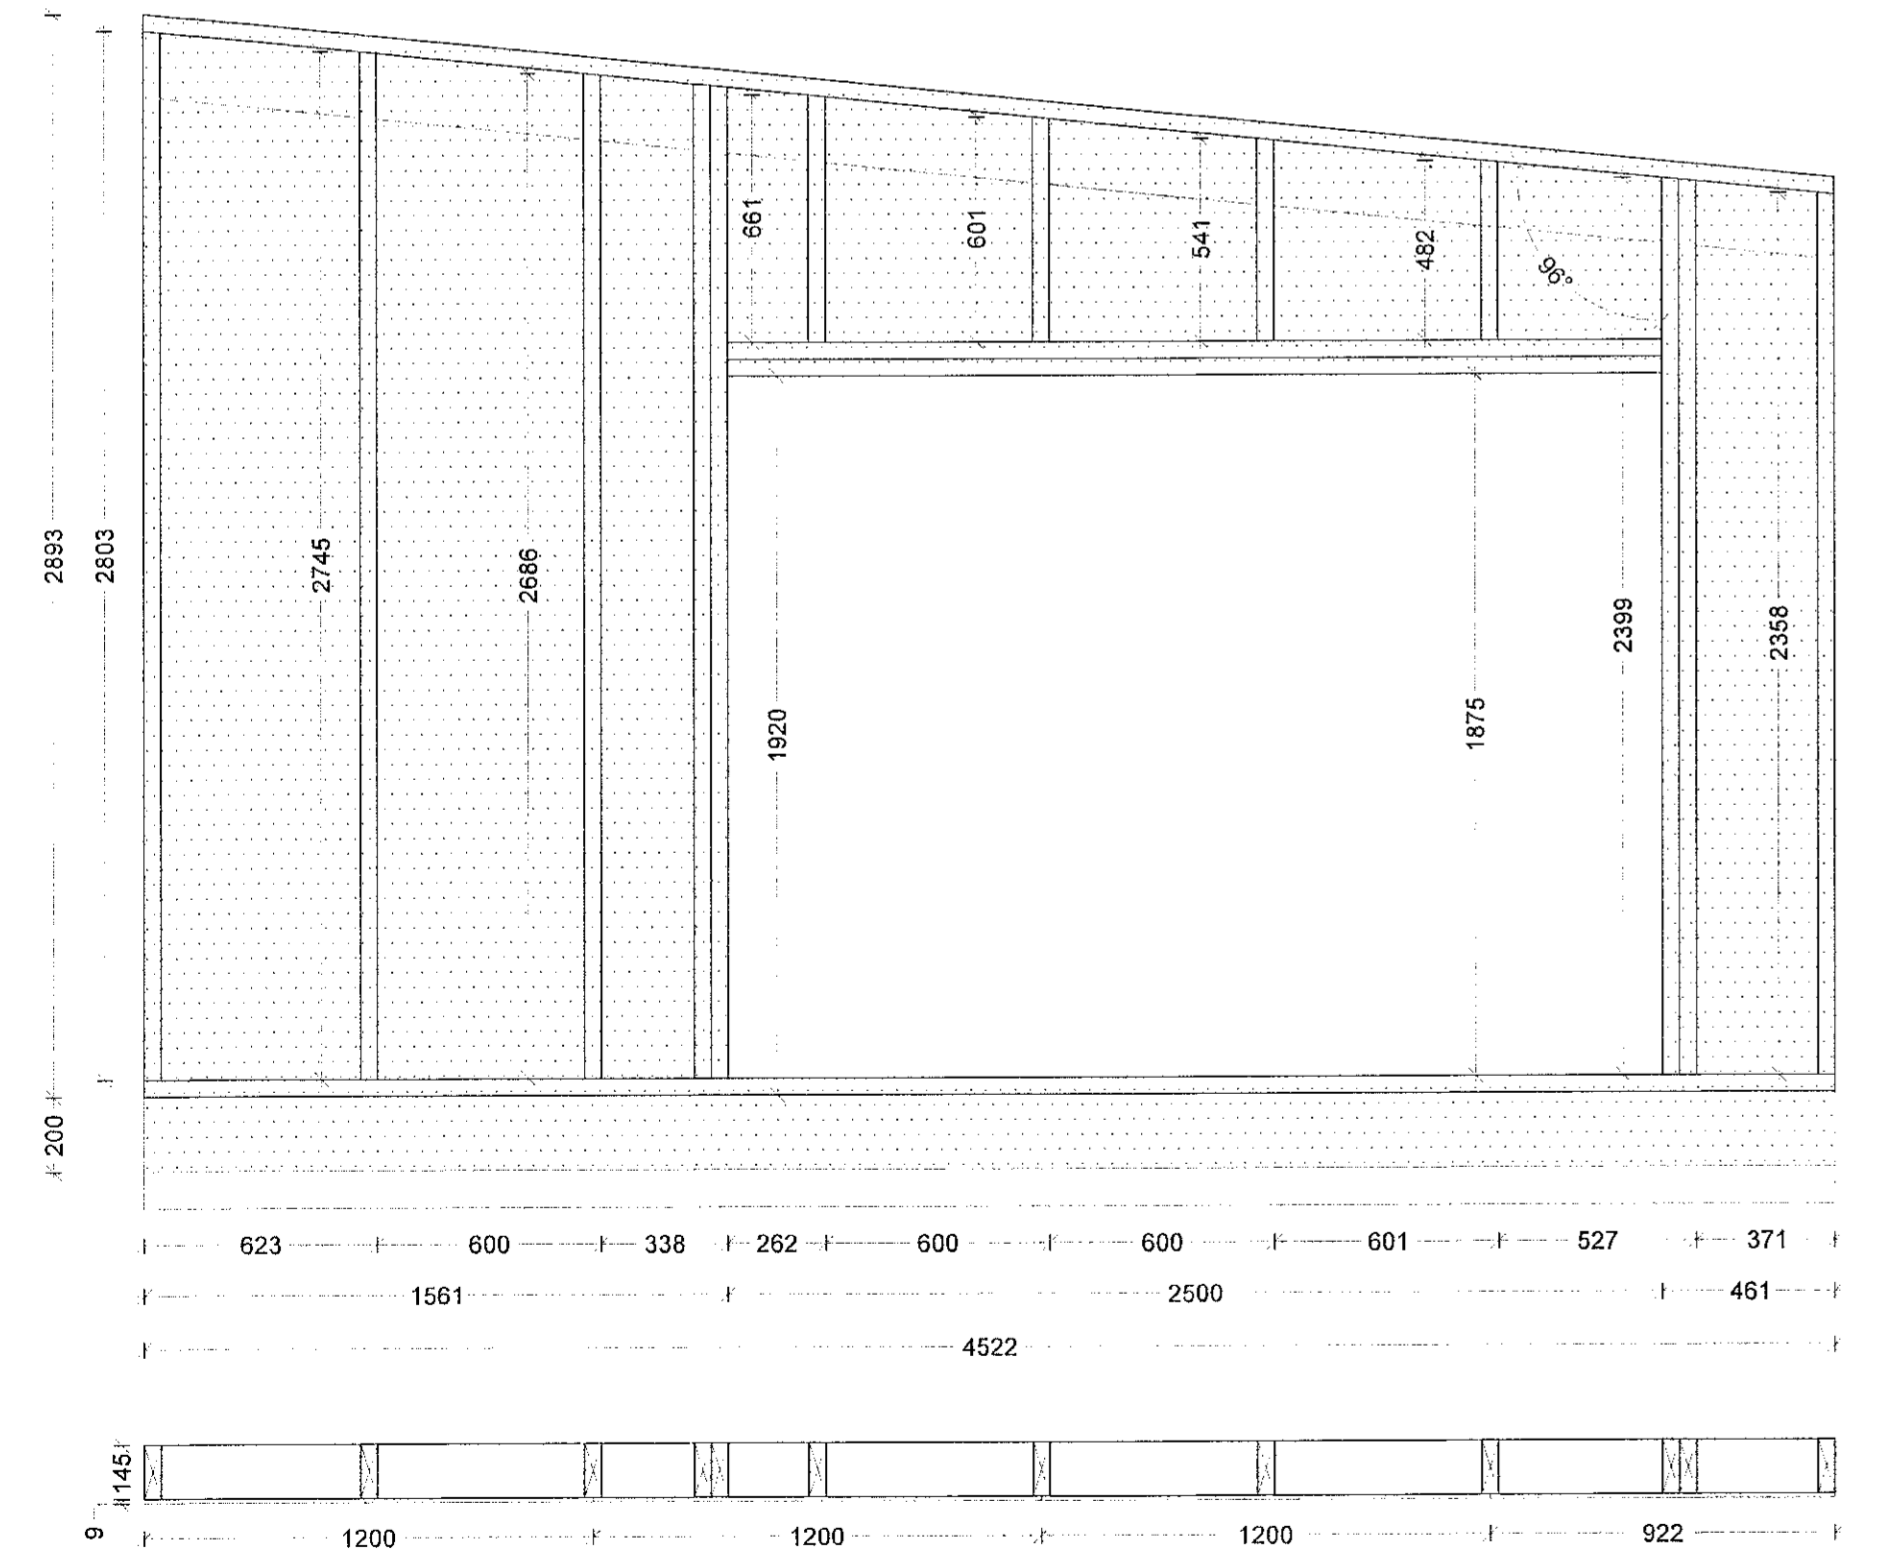

GRIND 8. MKV.1:20



GRIND 10. MKV.1:20

1	VEGGJAGRINDUR	30.12.2019	HIS	GÓ
Úg.	Skýring / Breyting	Dags	Teknað	Yfirfarið

HÁKON OG ARNA  
VERKKAUFIR EIGNAÐI  
EINBYLI  
TEGJARD VERRS  
HRAUNHVAMMUR 3  
GATA/STAÐSETNING

BURDARVIRKI  
BILSKÜR  
ÚTVEGGJAGRINDUR  
LANDNÚMÉR: L120997  
STADGR.: 1409-1-42700030  
MHL: 02  
MKV.: 1:20  
BLADSTÆRD: A1  
STOFN DAGS: 11.12.2019  
TEIKNAD: HIS  
YFIRFARIÐ: GÓ

H-3 513 - 1  
VERKIR: RAÐNR ÚTGÁFA

BATTERÍD | ARKITEKTAR  
Hvalyrztorbraud 32 | 220 Hafnarfirði | S: 54 54 700 | batteri@arkitekt.is | www.arkitekt.is  
© BATTERÍD | ARKITEKTAR  
ÖLL RÍTTI OG AFREIÐA TERNINGAR AD HELTA BDA Í HEILD ER HÁÐ SKRIFLEGGU LEYFI HÖFUÐA

Öll mál eru í mm. Mælió ekki af teikningum. Öll mál athugist á staðnum. Ósamræmi í teikningum og vafatröð skal tilkynna arkitektum strax.

Tölvuskýr: S:\Konnz\Hraunhvammur 3\H3-Lagrir-Burdur.dwg