



Sampykkt þann
14 FEB 2020
Byggingartúlltrúinn í Hafnarfirði
F.h. Sigurður Steinar Jónsson

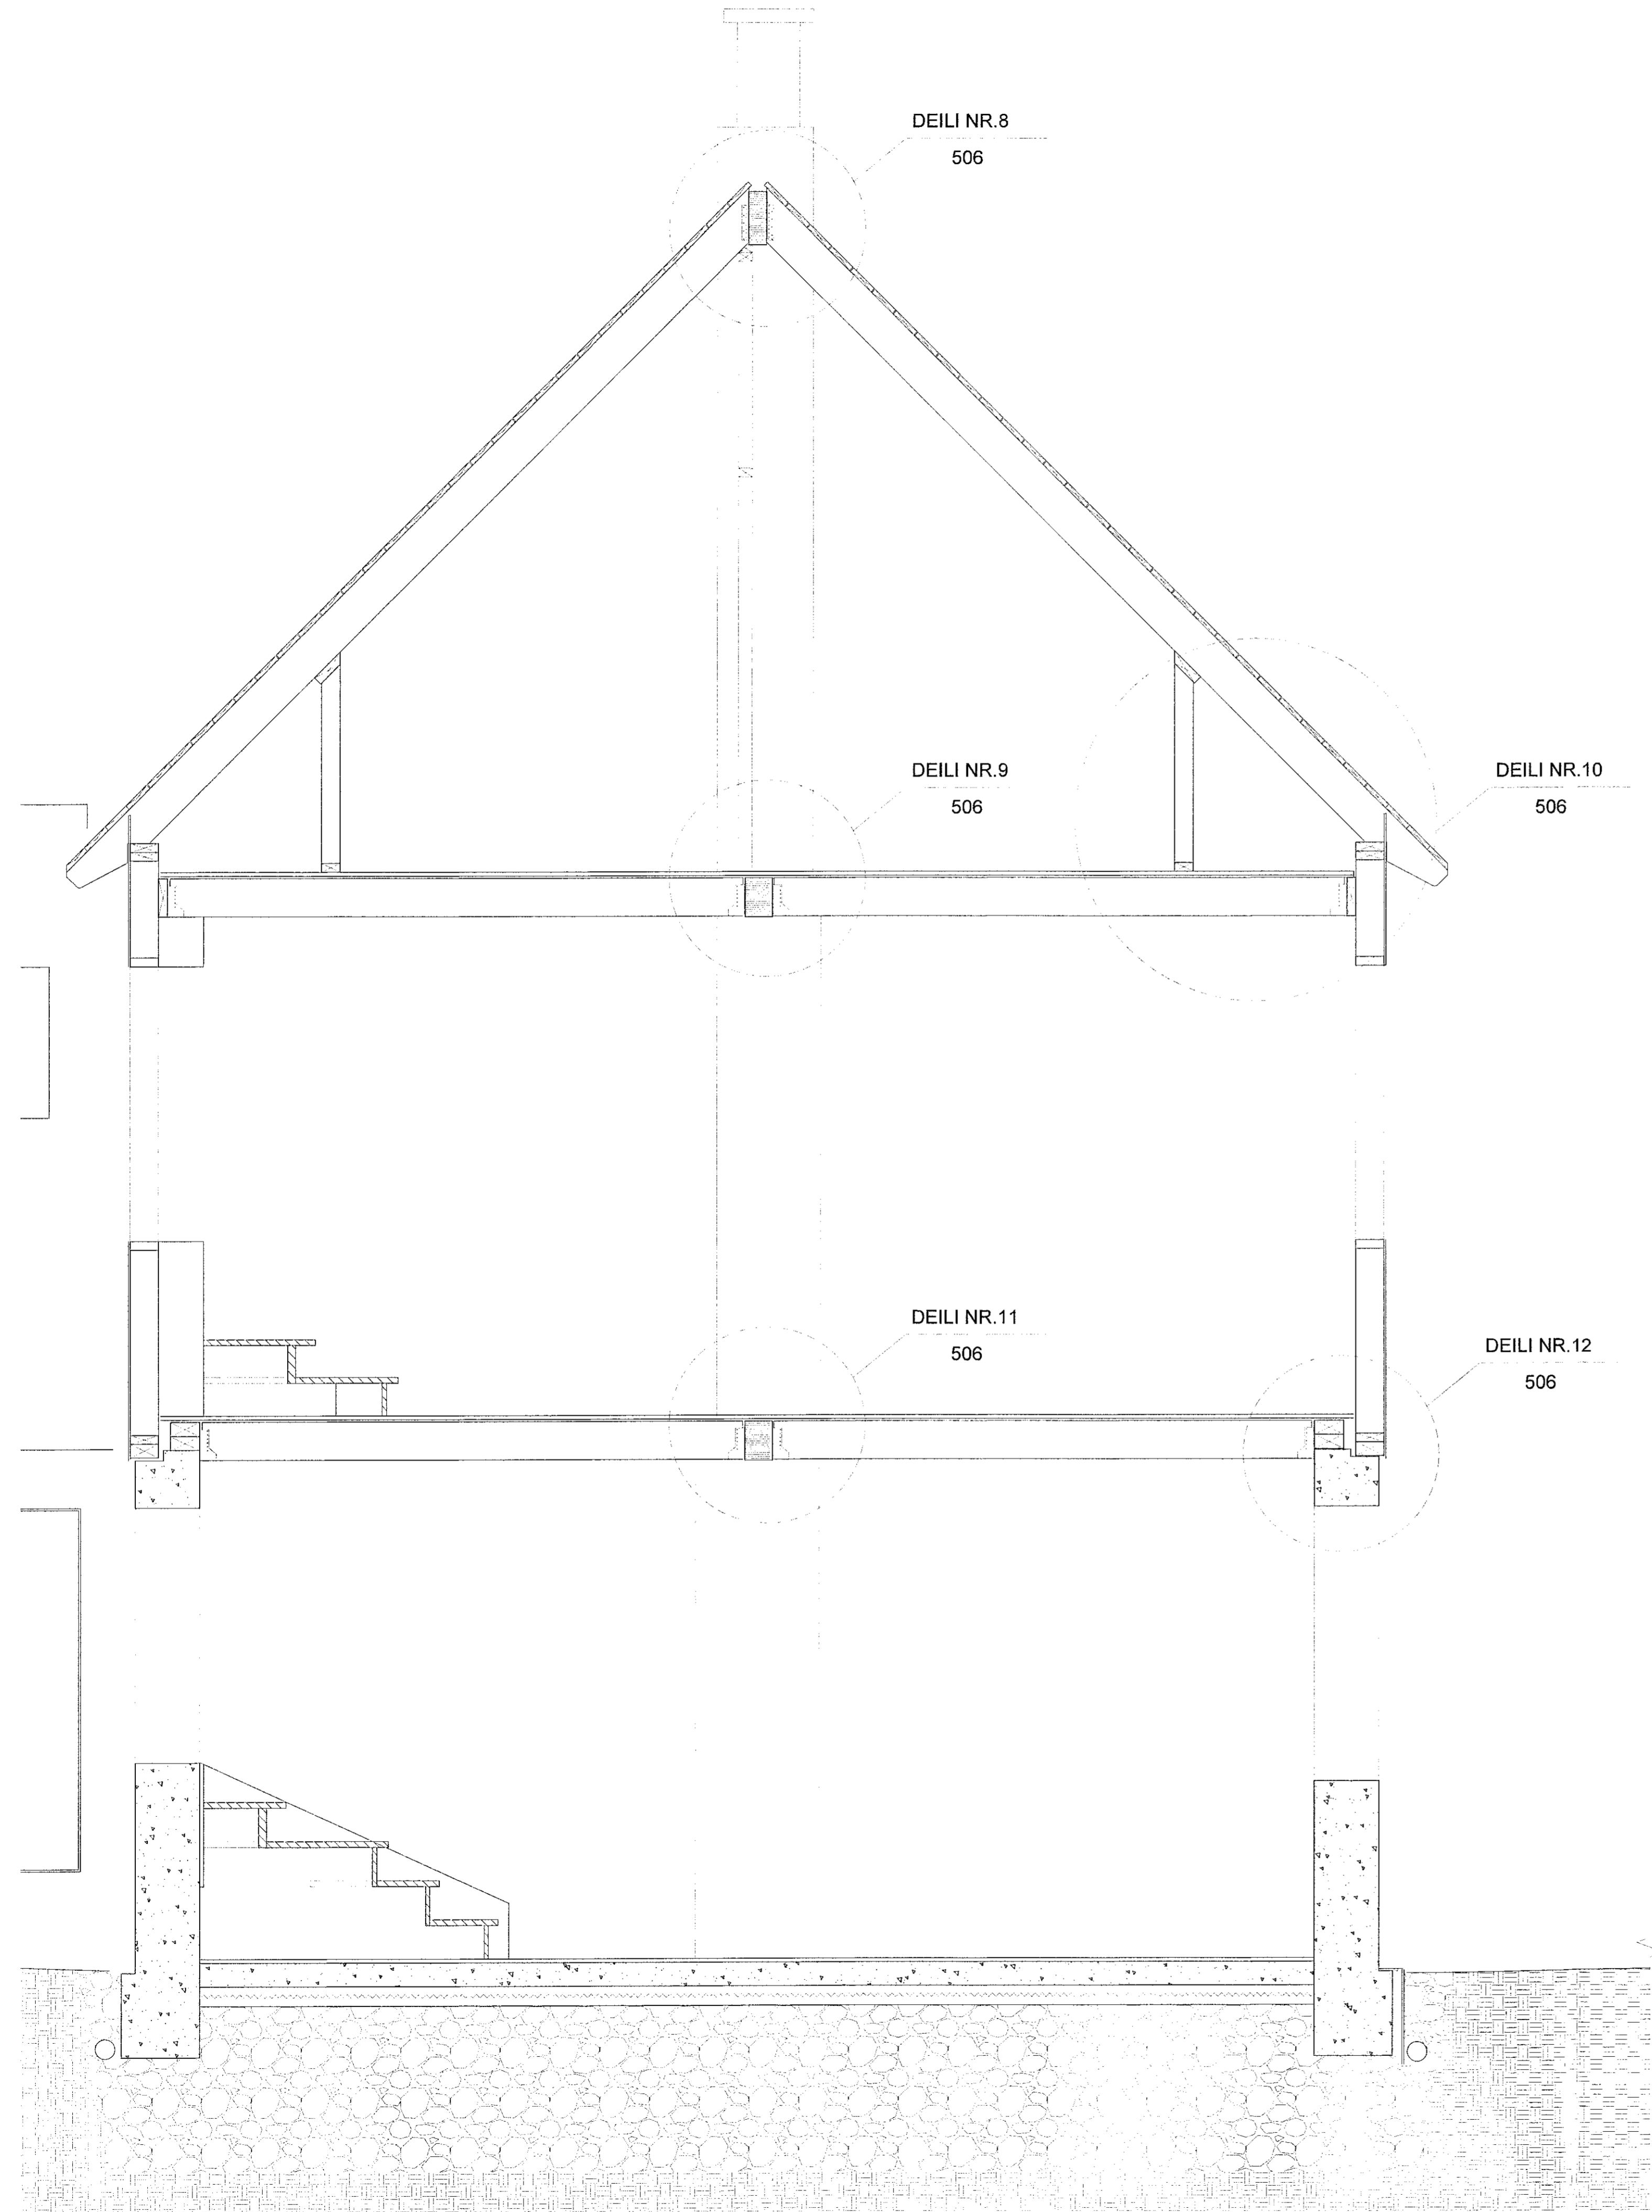


SNID. MKV 1:50
Öll mál eru í mm. Mælið ekki af teikningum. Öll mál athugst á staðnum. Ósamræmi í teikningum og vafafríði skal tilkynna arkitektum strax.


Tölvuskrá: S:\Korntöl\Hraunhvamur 3\H3-Lagnir-Burdur.dwg

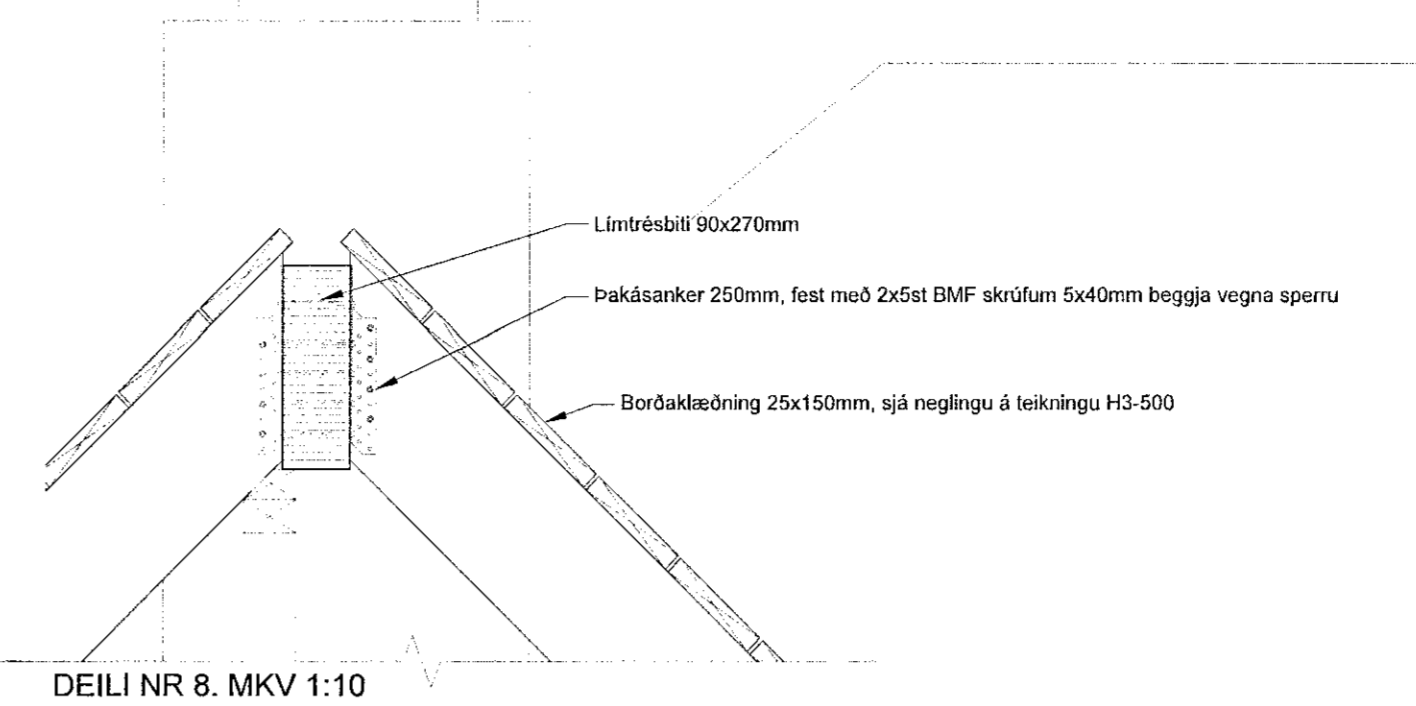


DEILI NR 8. MKV 1:10

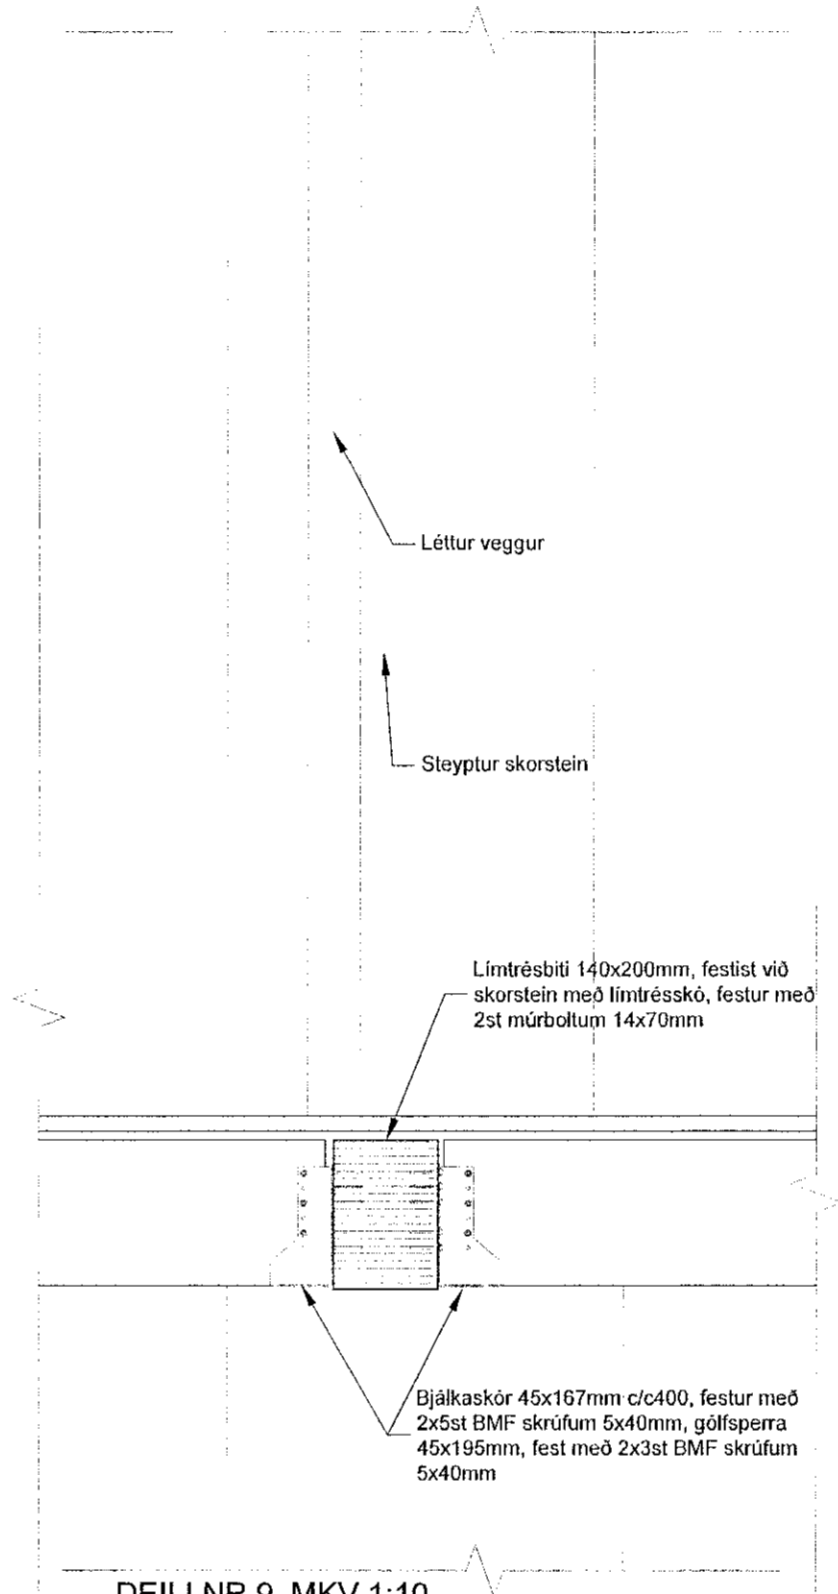


DEILI NR 9. MKV 1:10

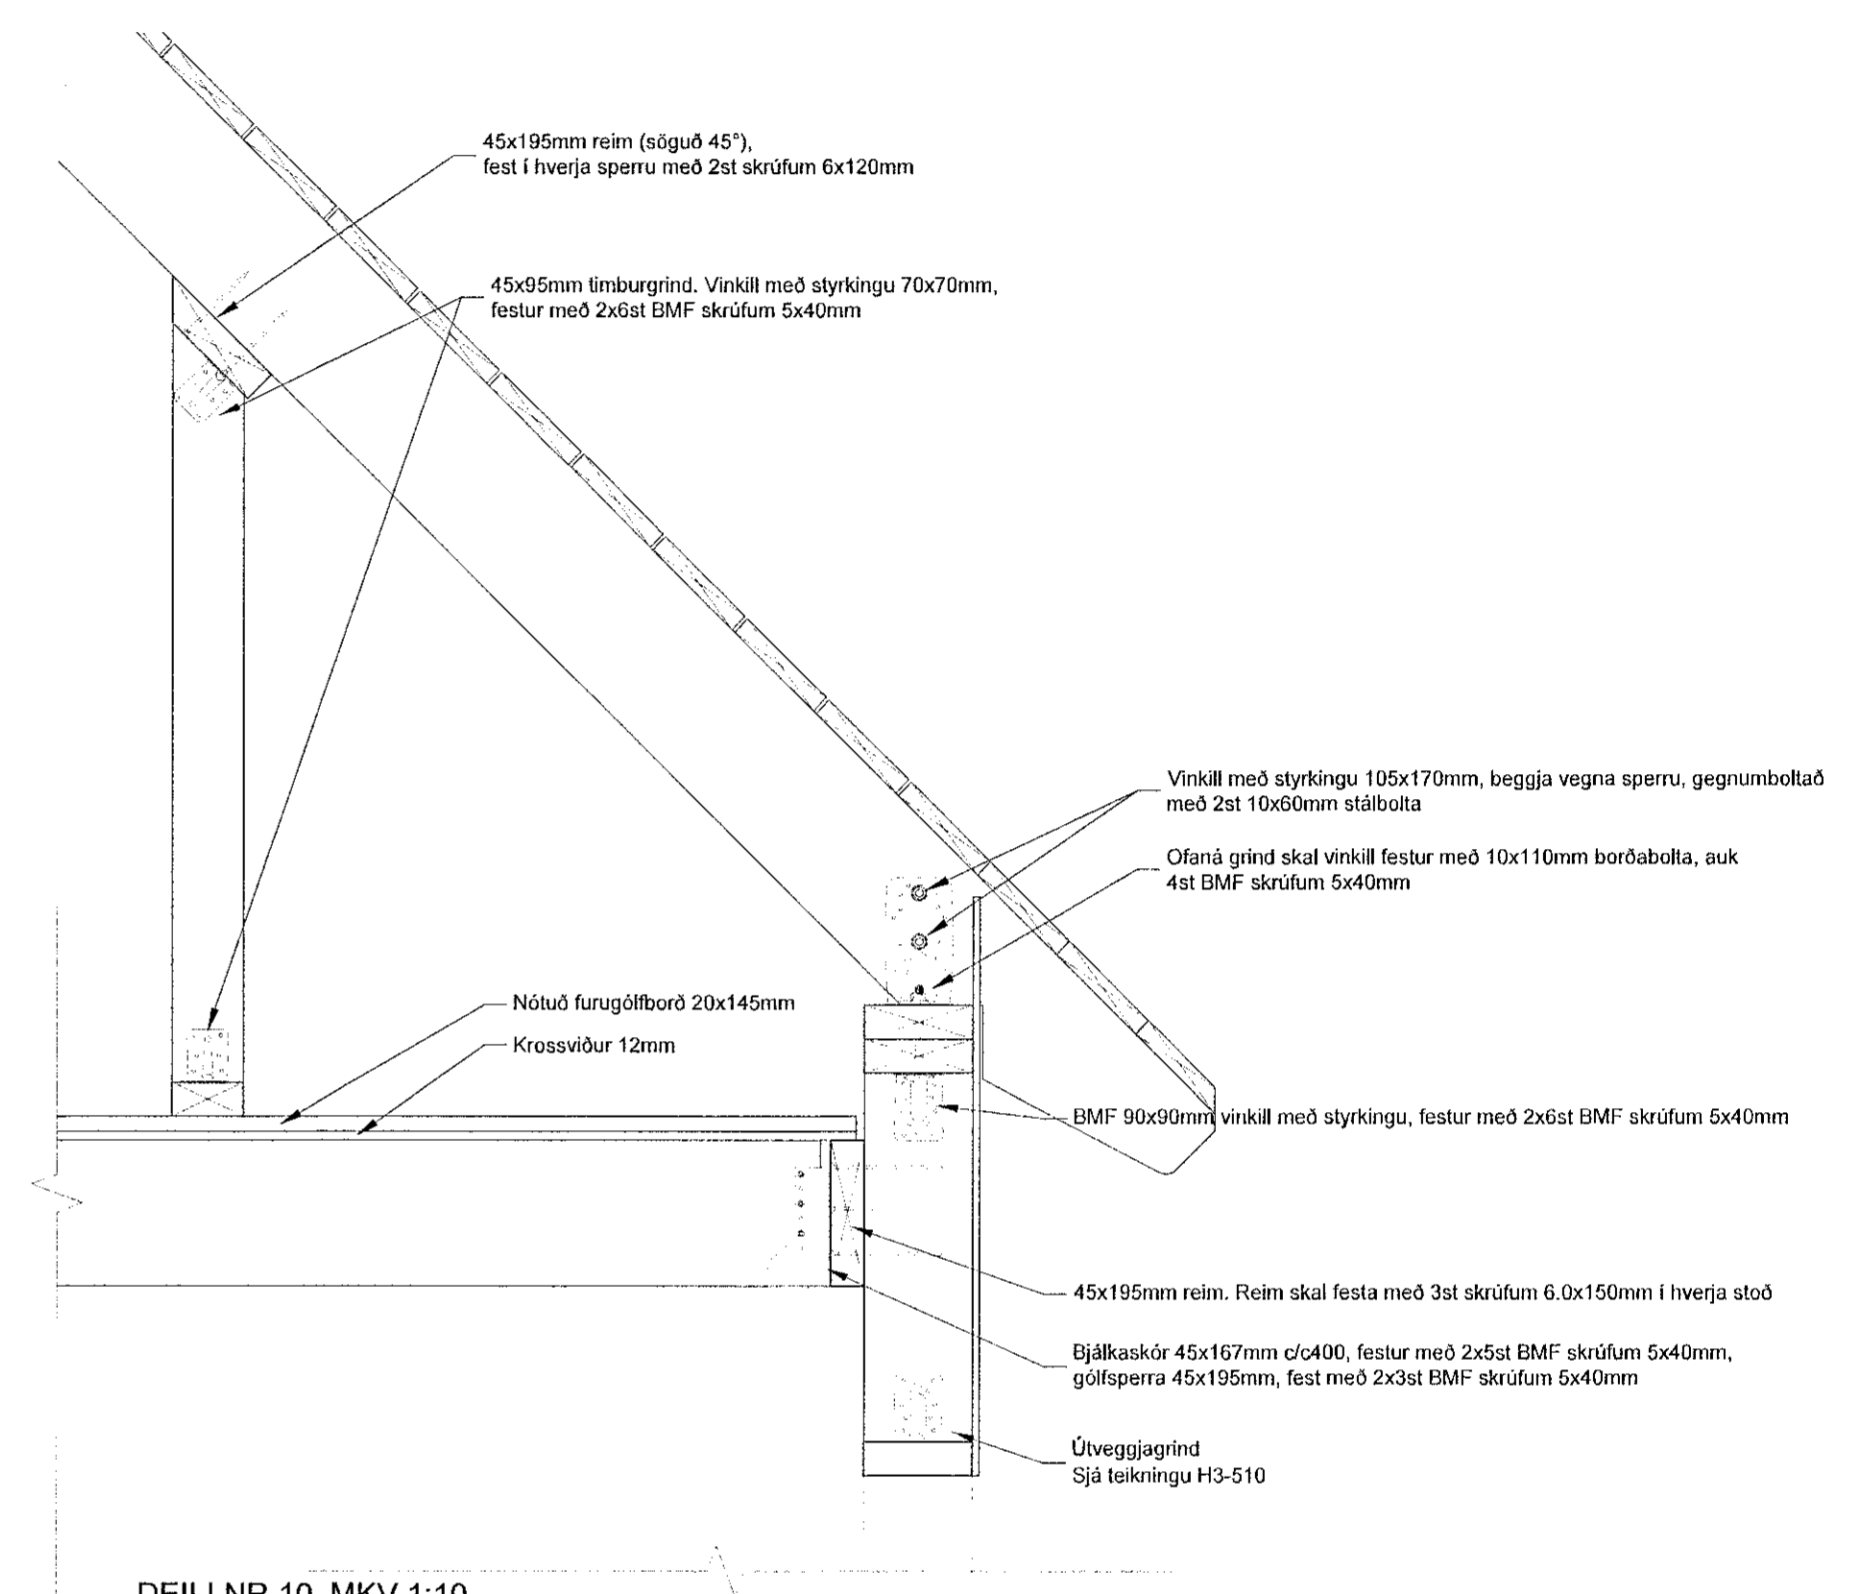

DEILI NR 10. MKV 1:10

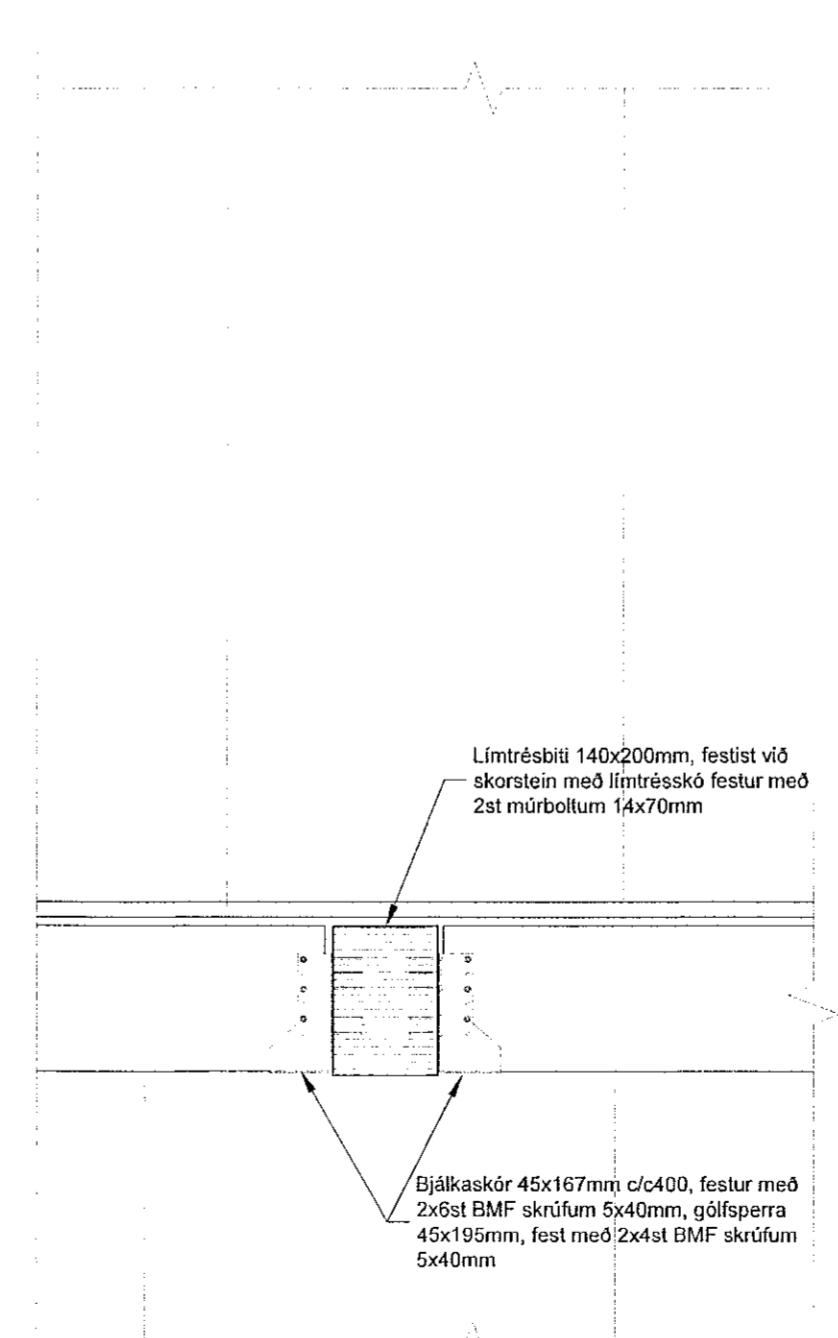

DEILI NR 11. MKV 1:10

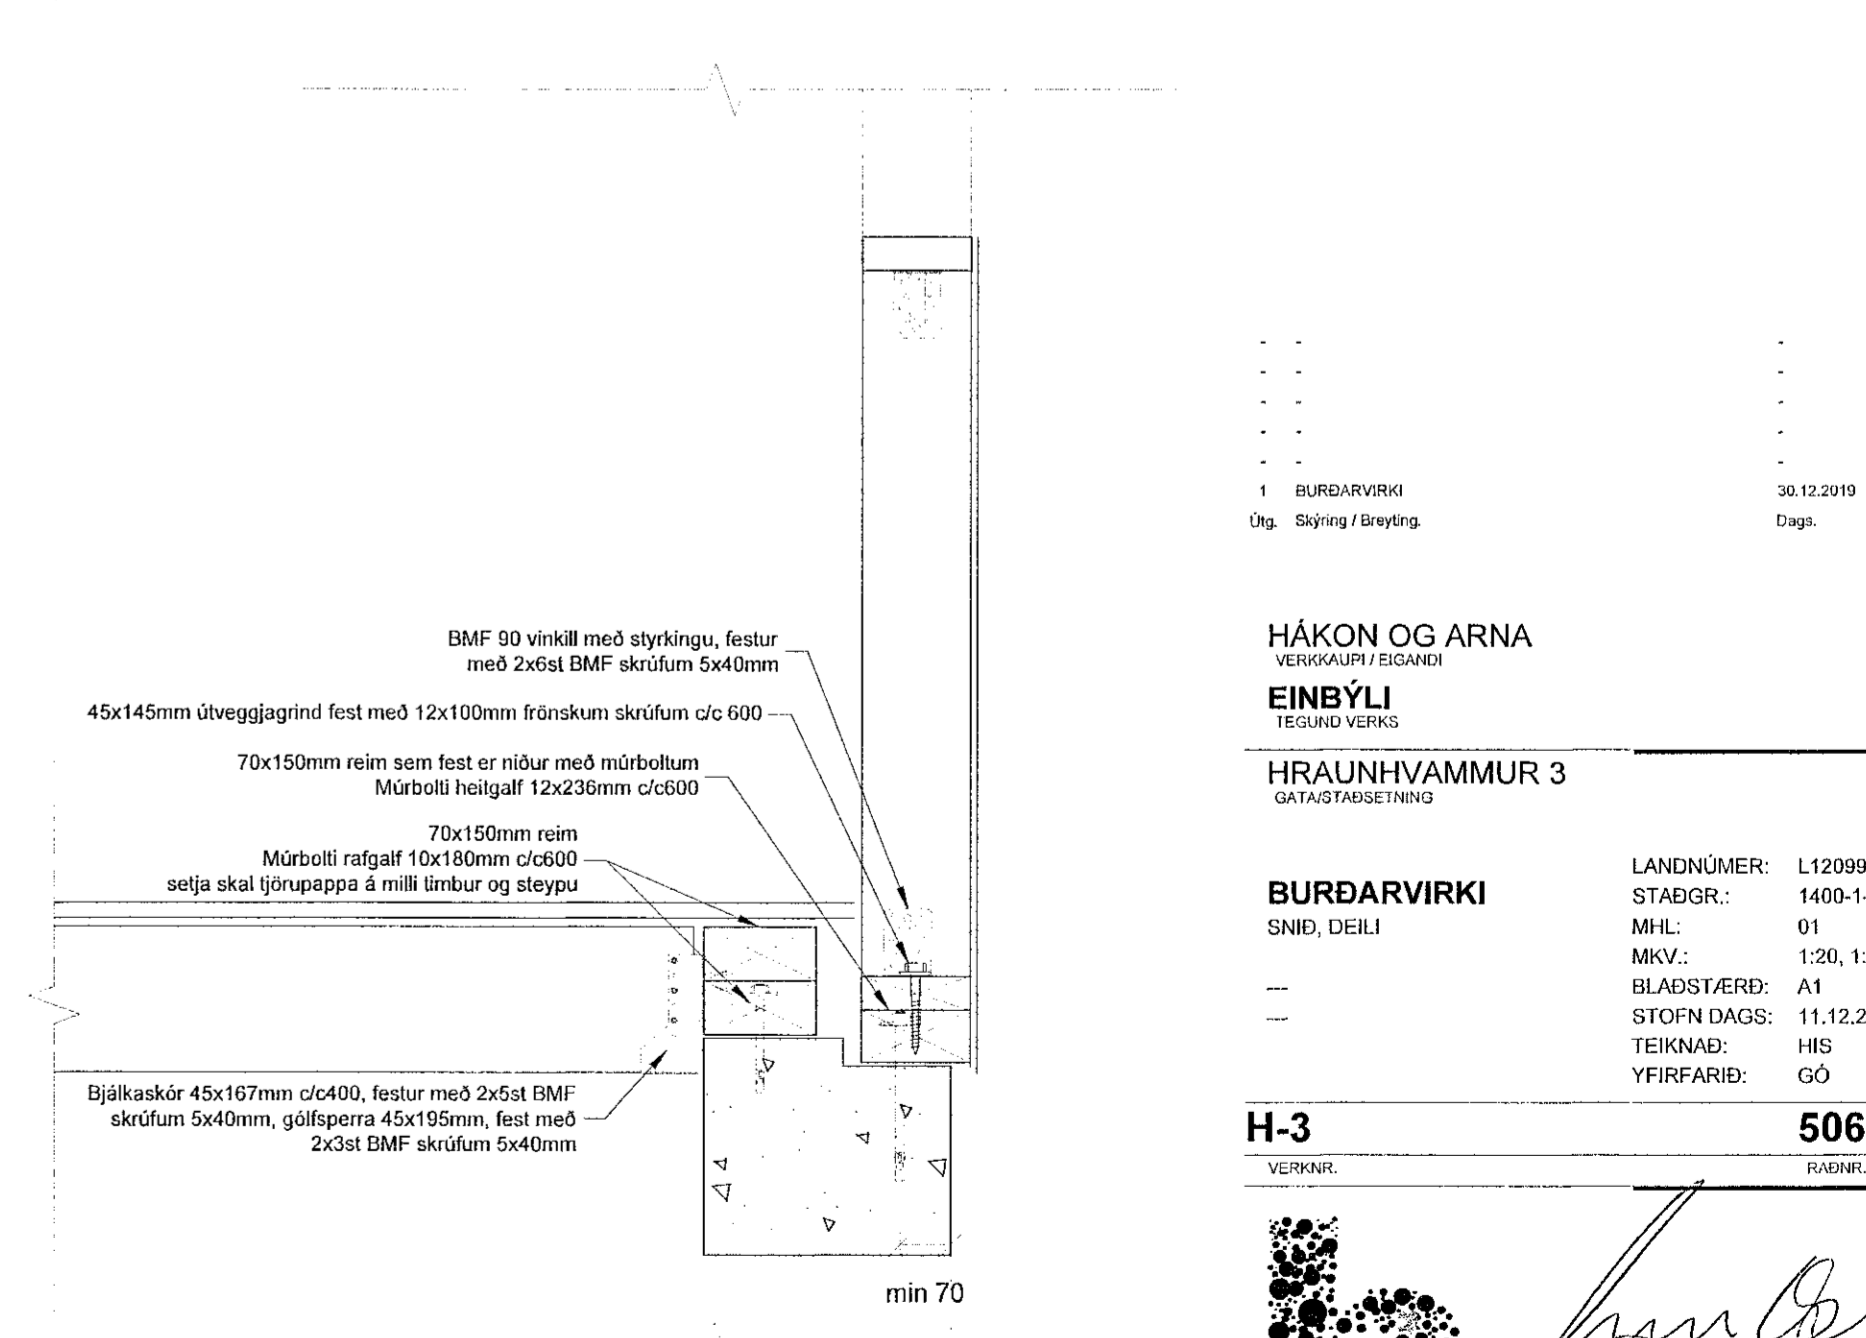

DEILI NR 12. MKV 1:10

1	BURÐARVIRKI	30.12.2019	HIS	GÓ
Útg.	Skipting / Breyting	Dags.	Teiknað	Yfirfarð

HÁKON OG ARNA
VERGGAUPI / EIGANDI
EINBYLI
TEIGIND VERKS
HRAUNHVAMMUR 3
GATASTAFASETNING
BURÐARVIRKI
SNID, DEILI
LANDNÚMÉR: L120997
STADGR.: 1400-1-42700030
M.H.: 01
MKV.: 1:20, 1:10
BLAÐSTÆR: A1
STOPN DAGS: 11.12.2019
TEIKNAD: HIS
YFIRFARID: GÓ
H-3
VERKFR.: HÁKON OG ARNA
506 - 1
UTGÁFA

BATTERÍD | ARKITEKTAR
Hvalkyrnatrá 32 | 220 Hafnarfirði | Sí: 54 54 700 | batteri@arkitekt.is | www.arkitekt.is
© BATTERÍD | ARKITEKTAR
GULLFRÖD OG ARFRÖD | TEIKNINGARÁÐGAFN EDA Í HÉLDER HÁB SÁRFRÆSLU LEYFI HÖFUNDRA

Sigurður Hardarson
Guðmundur Ósvaflóttar VFL
Höfundur teikninga
Sigurður Hardarson FAI
Sí: 030446-3999