



1.HÆÐ BURÐUR. MKV 1:50  
 STÖÐIR, LÍMTRÉ, LOFTABITAR

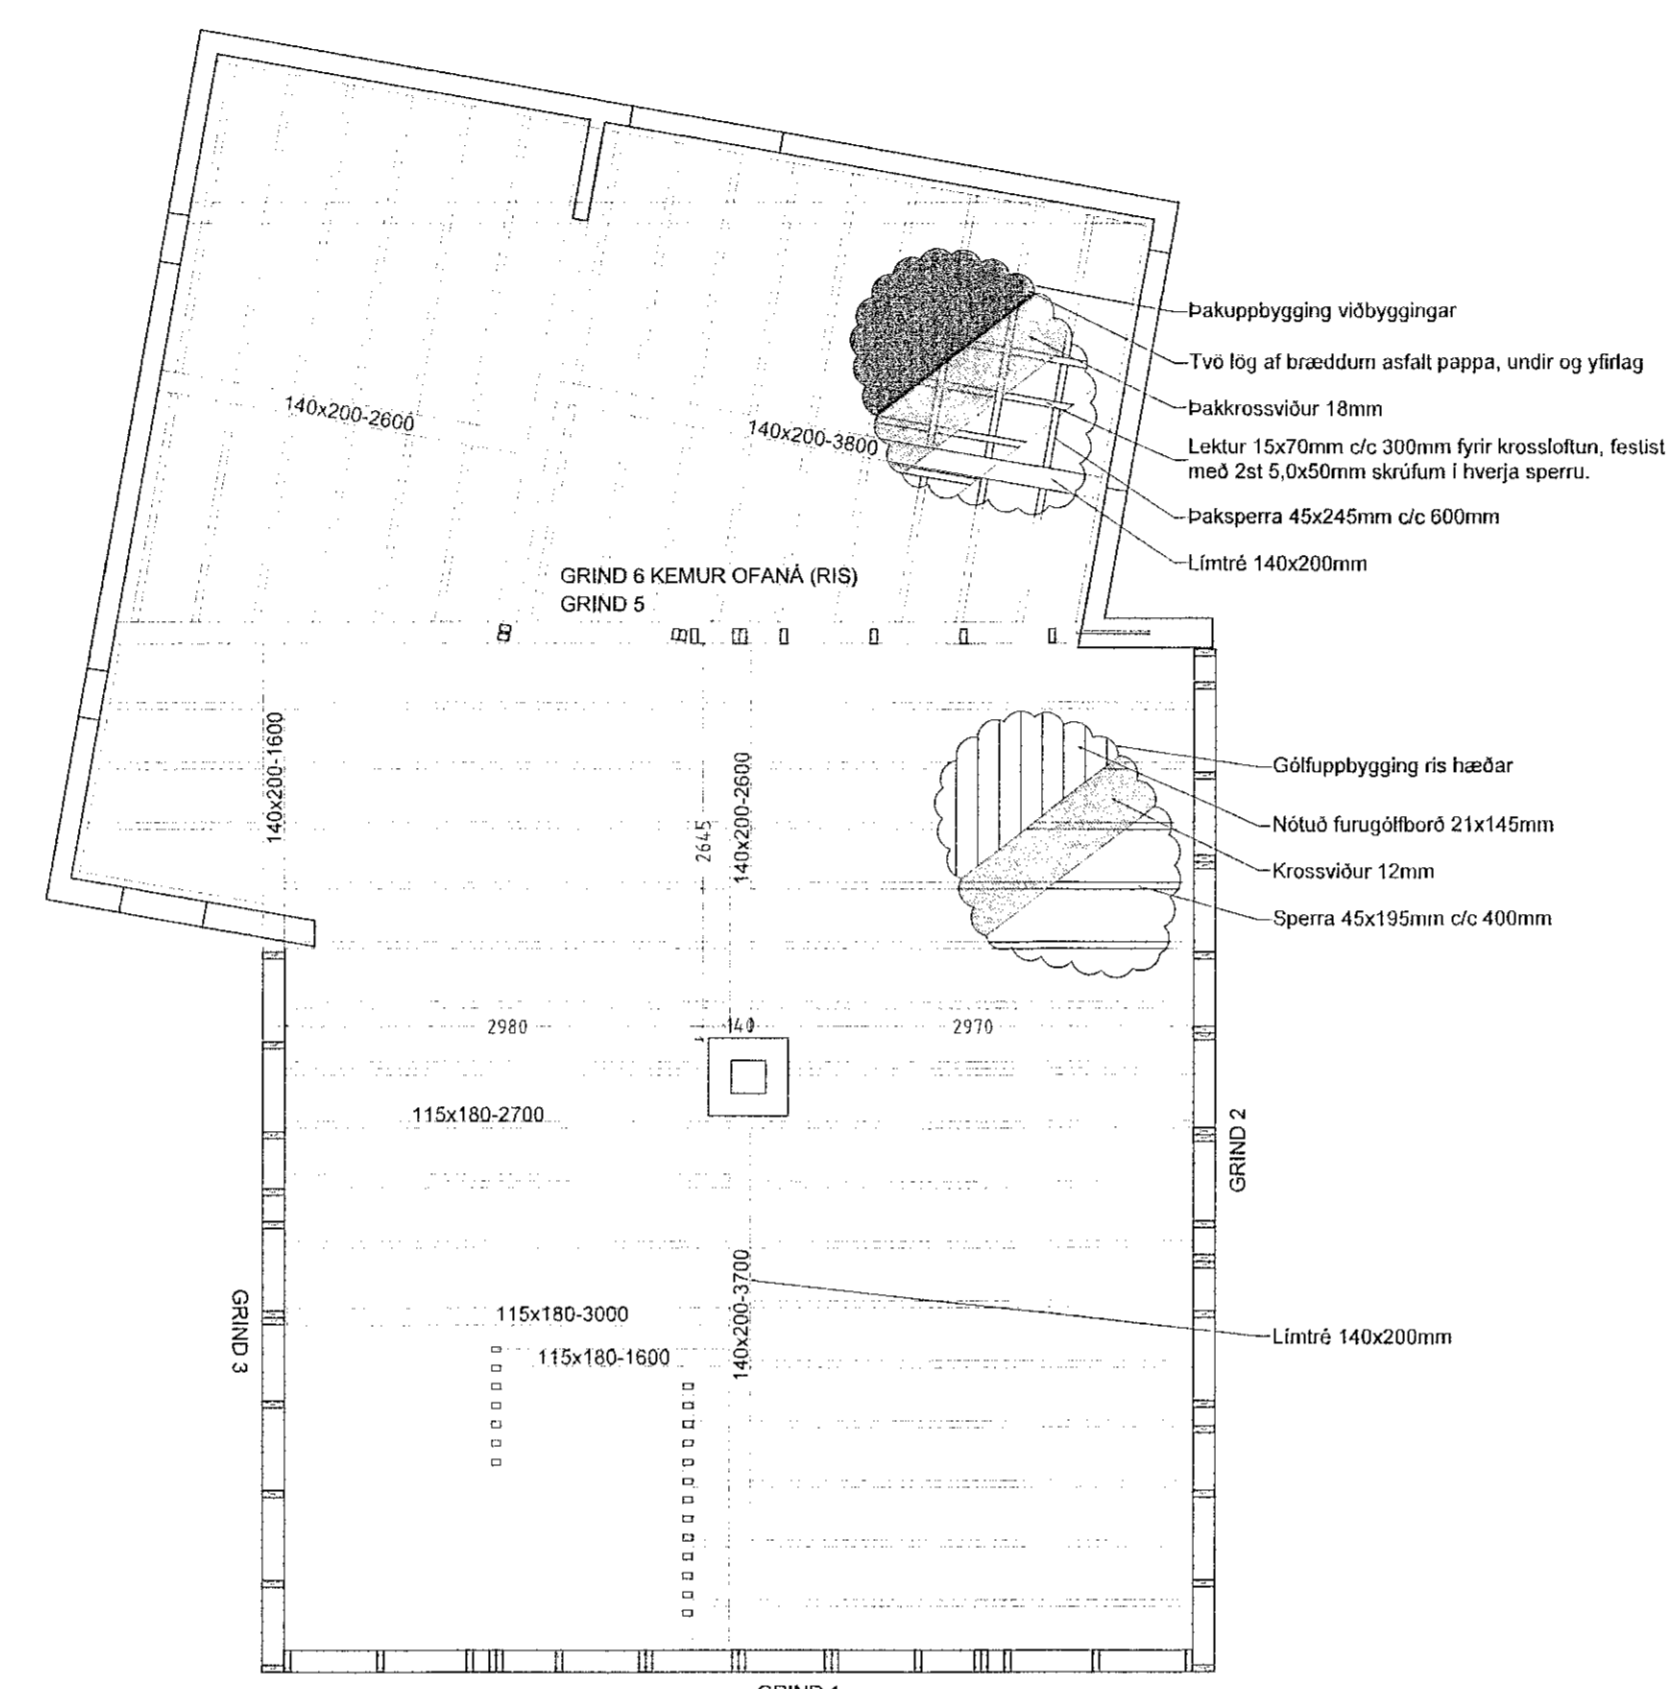

2.HÆÐ BURÐUR. MKV 1:50  
 STÖÐIR, LÍMTRÉ, LOFTABITAR

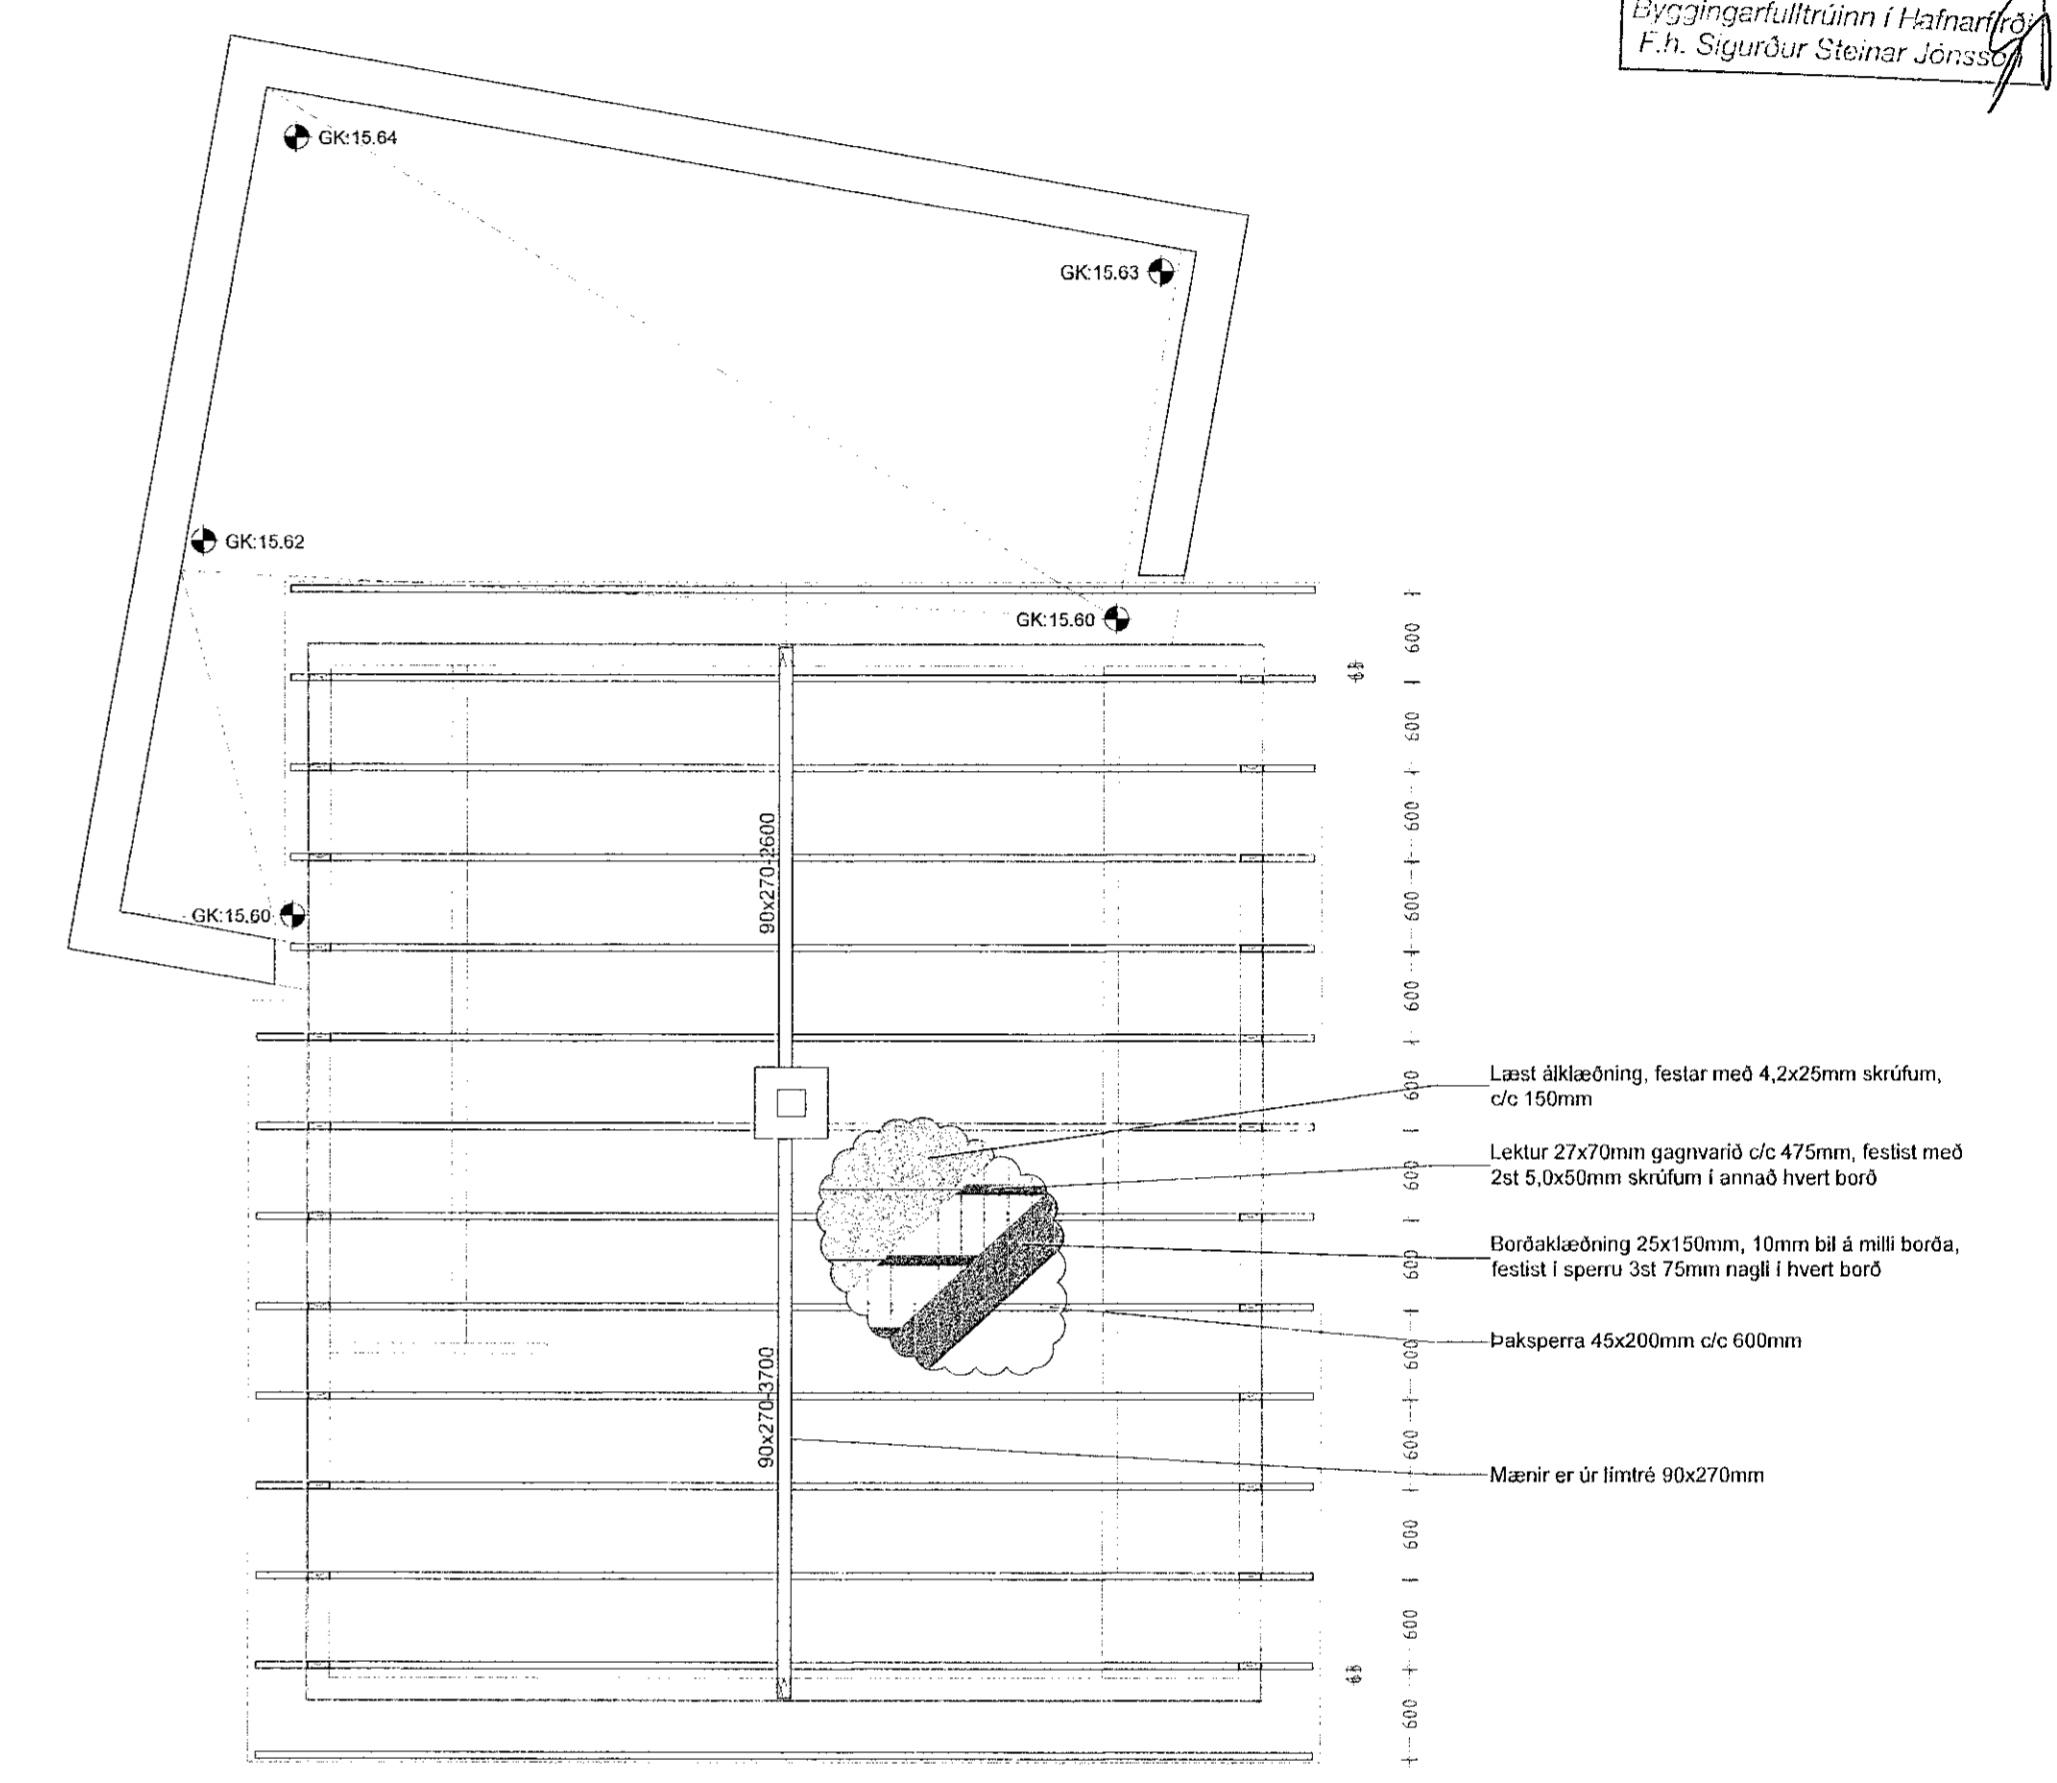

RIS HÆÐ BURÐUR. MKV 1:50  
 STÖÐIR, LÍMTRÉ, ÞAKSPERRUR

1	BURÐARVIRKI	30.12.2019	HIS	GÓ
	Dag. / Skýring / Breyting	Daga	Teiknað	Viðfarið

**HÁKON OG ARNA**  
 VERKGAUFIRI / EIGNAÐI  
**EINBYLI**  
 TEGUND VERKS  
**HRAUNHVAMMUR 3**  
 GATASTÆÐING  
 LANDNÚMÉR: L120997  
 STADGR.: 1400-1-42700030  
 MKV.: 01  
 BLAÐSTJÆRI: A1  
 STOFN DAGS: 11.12.2019  
 TEIKNAD: HIS  
 YFIRFARID: GÓ  
**H-3**  
 VERNUR: 505 - 1  
 TÆMUR: ÚTGAFA

**BATTERÍD | ARKITEKTAR**  
 Hvalleyrarbraut 32 | 220 Hafnarföll | S: 54 54 700 | batteri@arkitekt.is | www.arkitekt.is  
 © BATTERÍD | ARKITEKTAR  
 ÖLL AFRÖG OG AFRITUN TÆKNINGAR AÐ HLUÐA EÐA Í HÆLD ER HÁÐ SKRIFLEGU LEYFI HOFRUNDA