1702342

Samþykkt þann
04 MAR 2020
Byggingarfulltrúinn í Hafnarfirði
F.h. Sigurður Steinar Jónsson

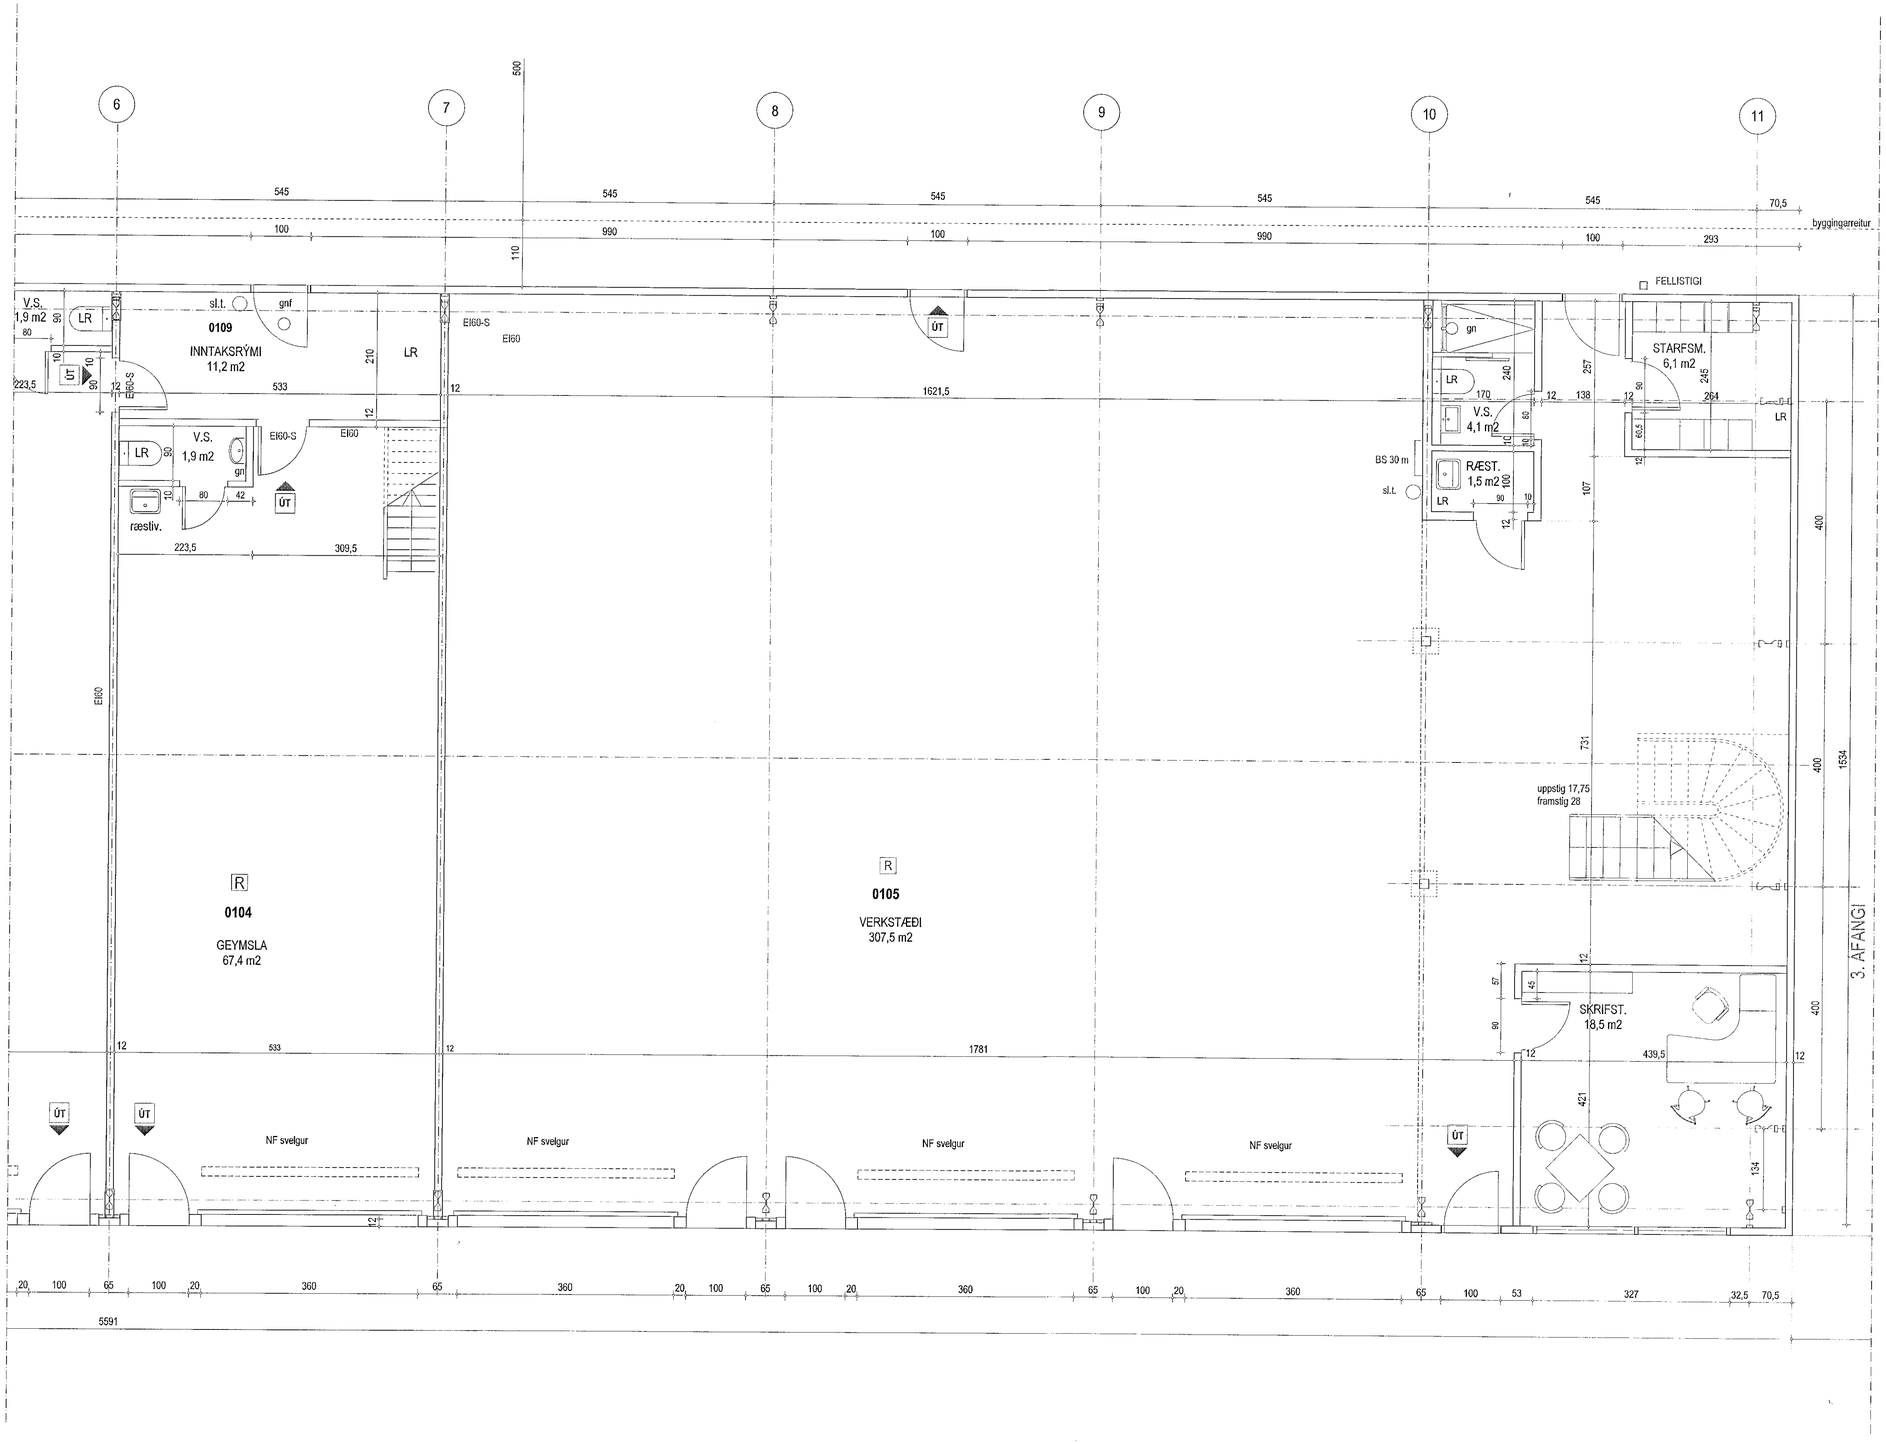

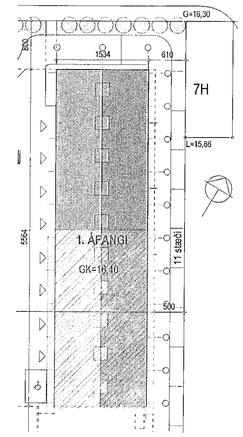

LYKILMYND

ÁLHELLA 7 HAFNARFIRÐI	
sérteikning: Grunnmynd 1.hæð	nr: 1.2
	kvarði: 1:50
dags.: 22.04.2017	breytt: 22.08.2018 - fjölgun eignarhluta
GINGI teiknistofa — Aðalstræti 5, 450 Patreksfjörður, gingi11@simnet.is	
arkitektar fai: Gunnlaugur Björn Jónsson — kt. 110254-3349 — símar: 6976984	