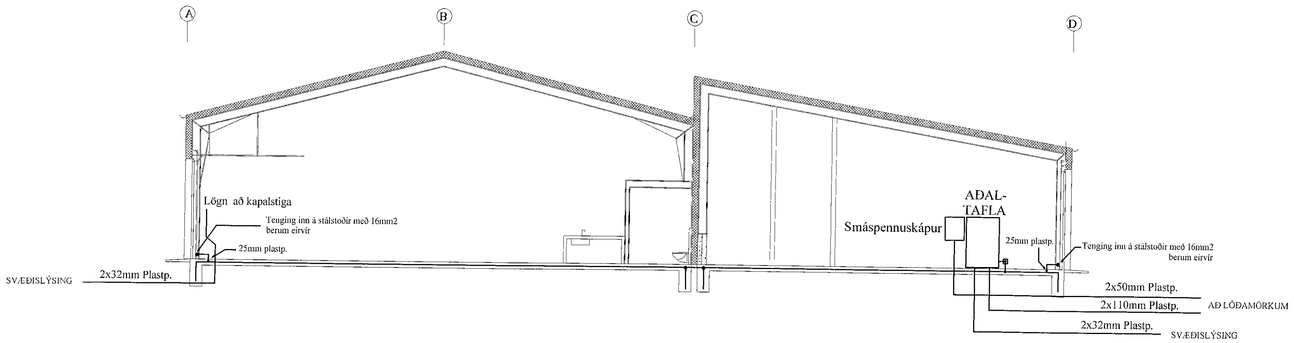

SNIÐ A-A Í INNTAK M 1:100

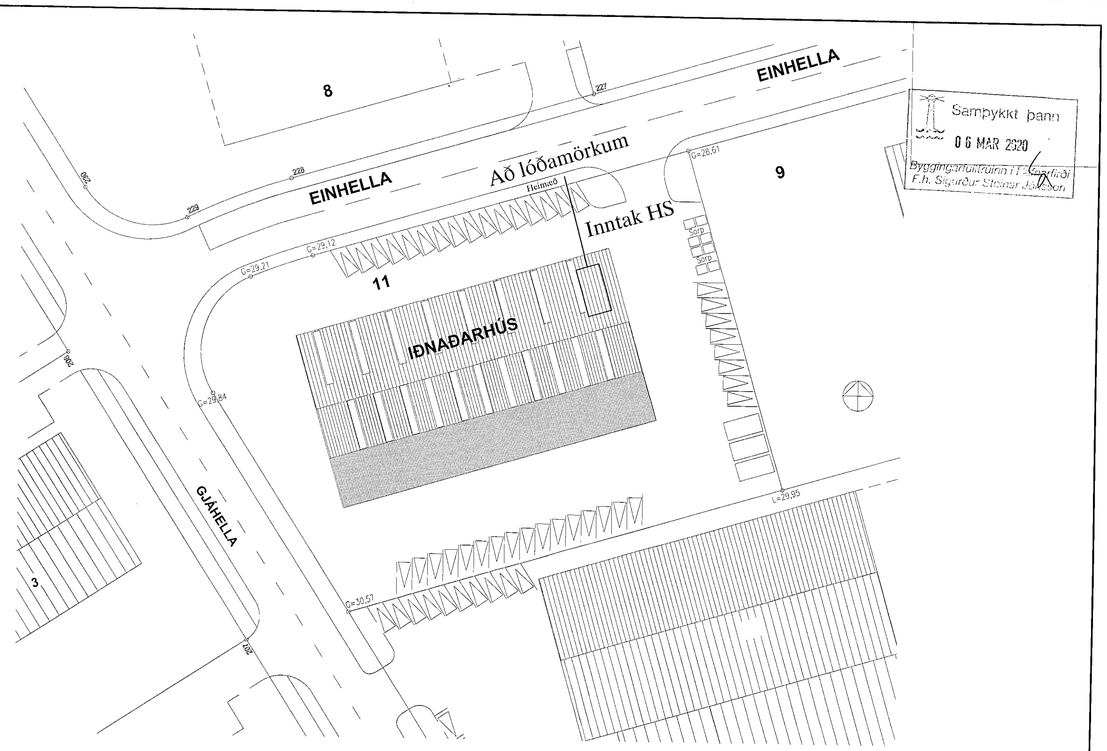

AFSTÖÐUMYND M. 1:500

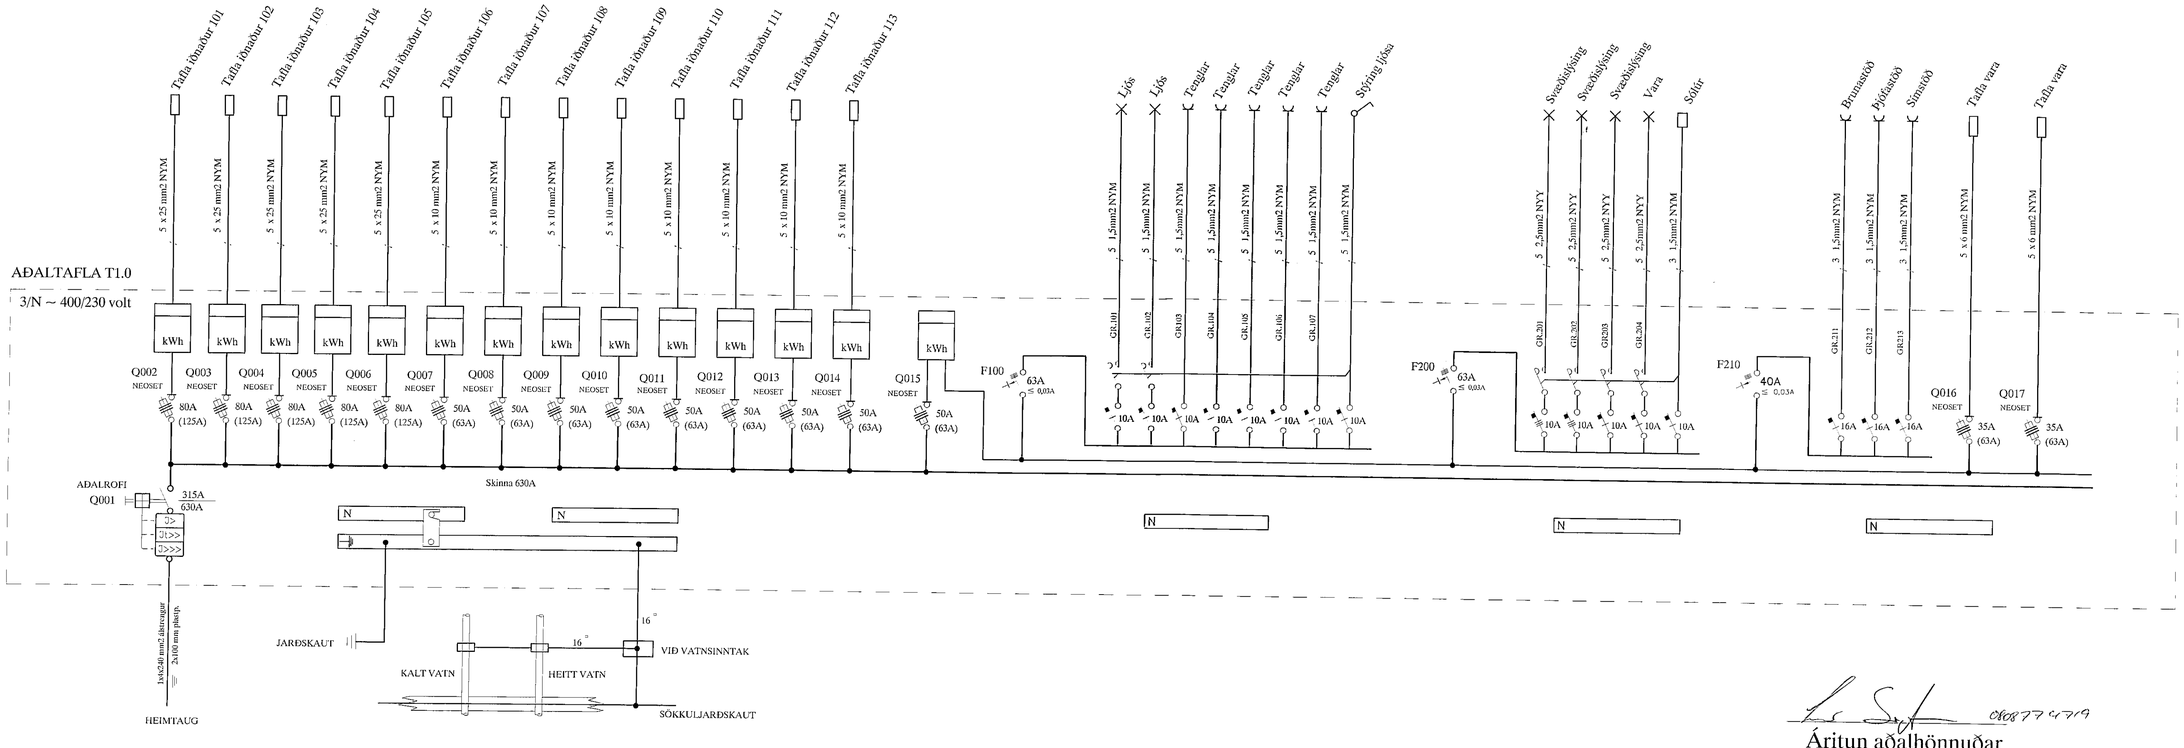

Áritun aðalhönnuðar

A	20-01-06	HEIMTAUGARTEIKNING	B.Þ.T.	T.S.		220146-2439
ÚTG.	DAGS.		TEIKN.	HANNAÐ	SAMÞYKKT	KENNITALA

EINHELLA 11 HAFNARFIRÐI
NÝBYGGING
AFSTAÐA, SNIÐ OG AÐALTAFLA

TERA s/f RAFMAGNSVERKFRÆÐISTOFA
EDMUND HELLERSEN RAFMAGNSTÆKNIFR. SÍMI 8667205
TRAUSTI SVEINBJÖRNSSON RAFMAGNSHÖNNUÐ. SÍMI 8982523

MKV.	1:100
TEIKNR.	1
SÍÐASTA TNR.	
TNR. 1 AF 2	ÚTG. A
GEYMSLUNR.	20-001