
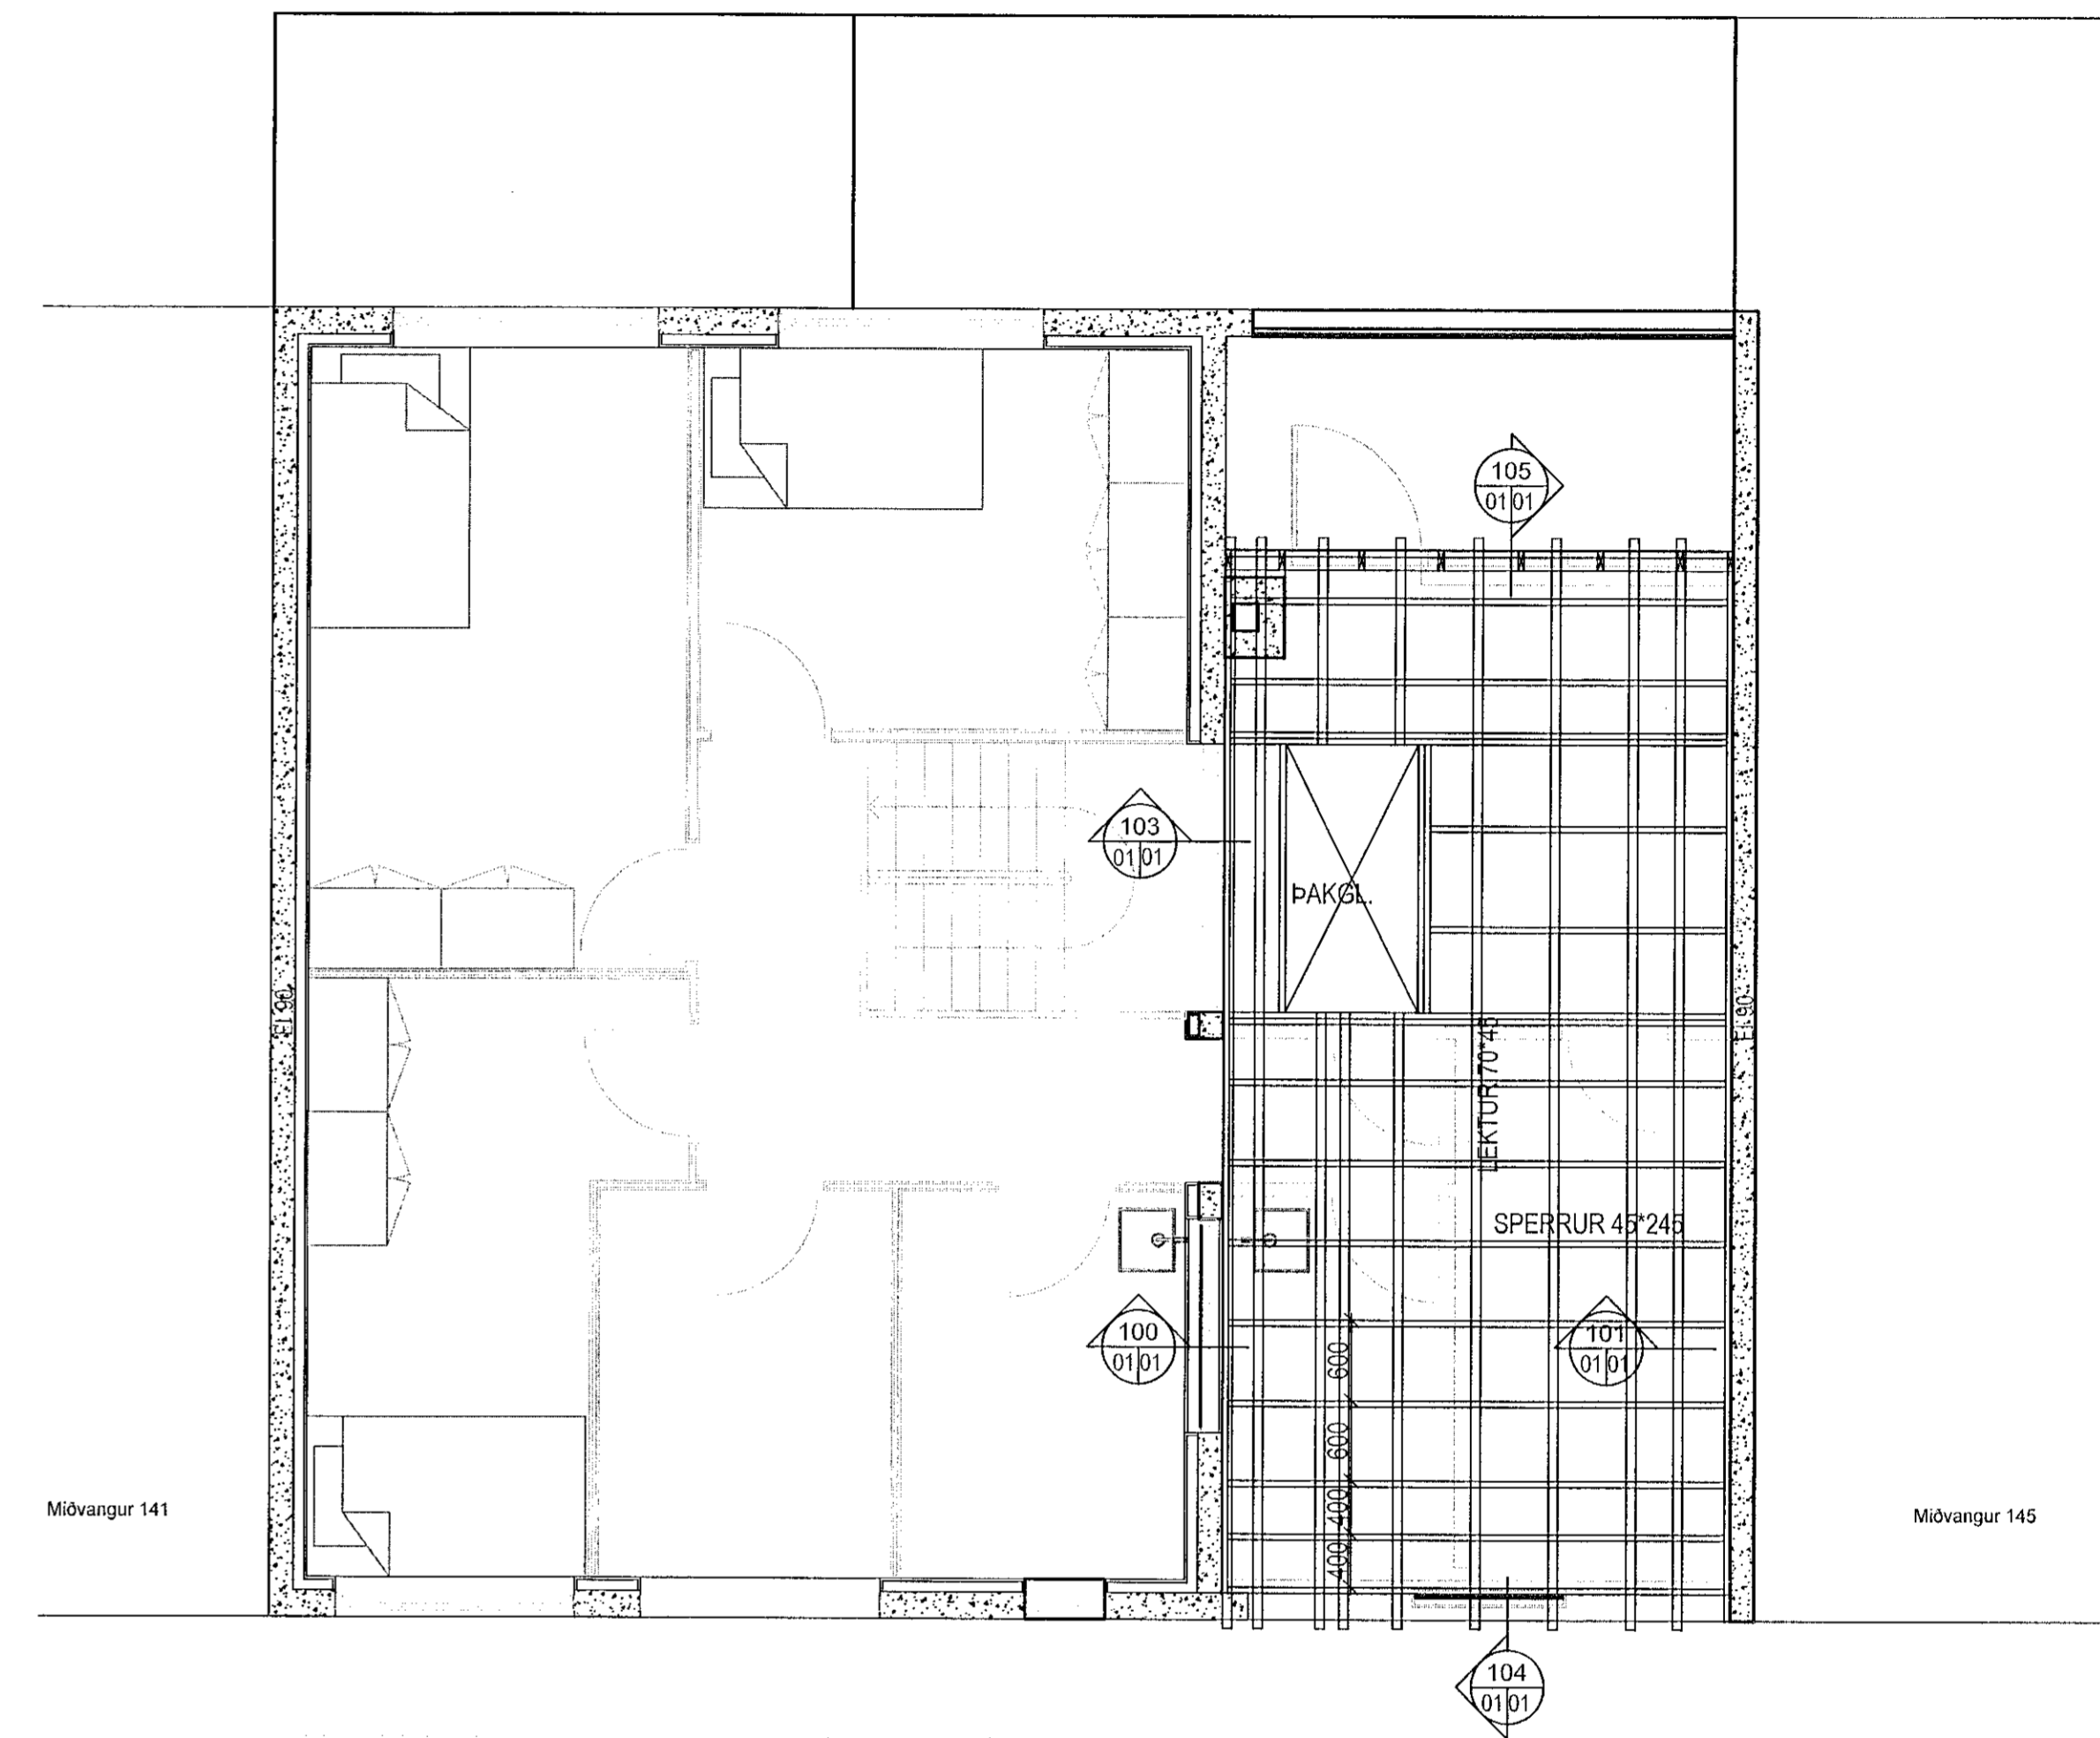
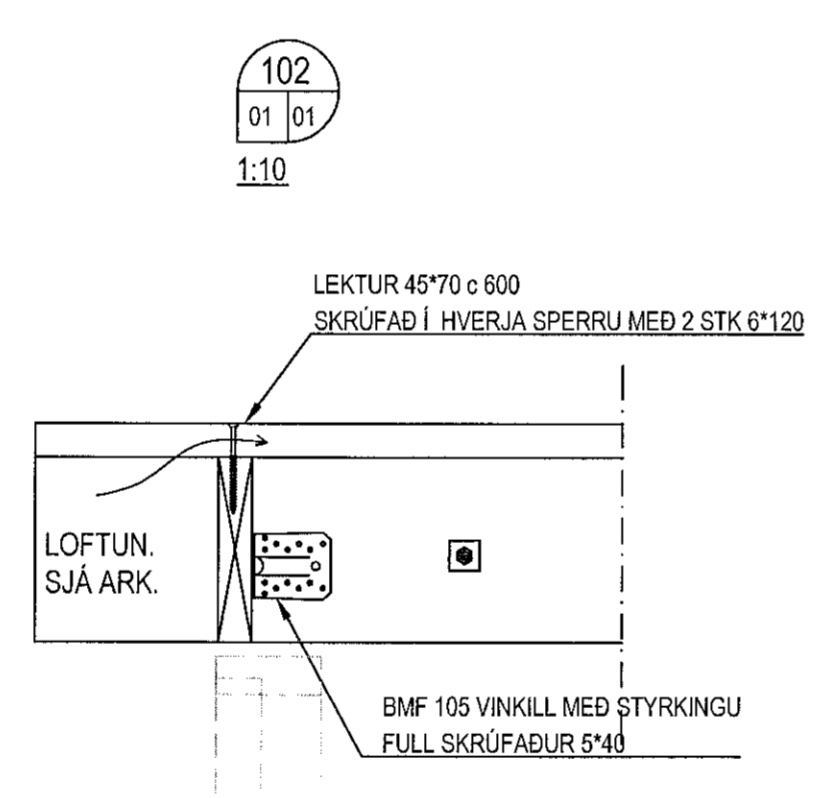
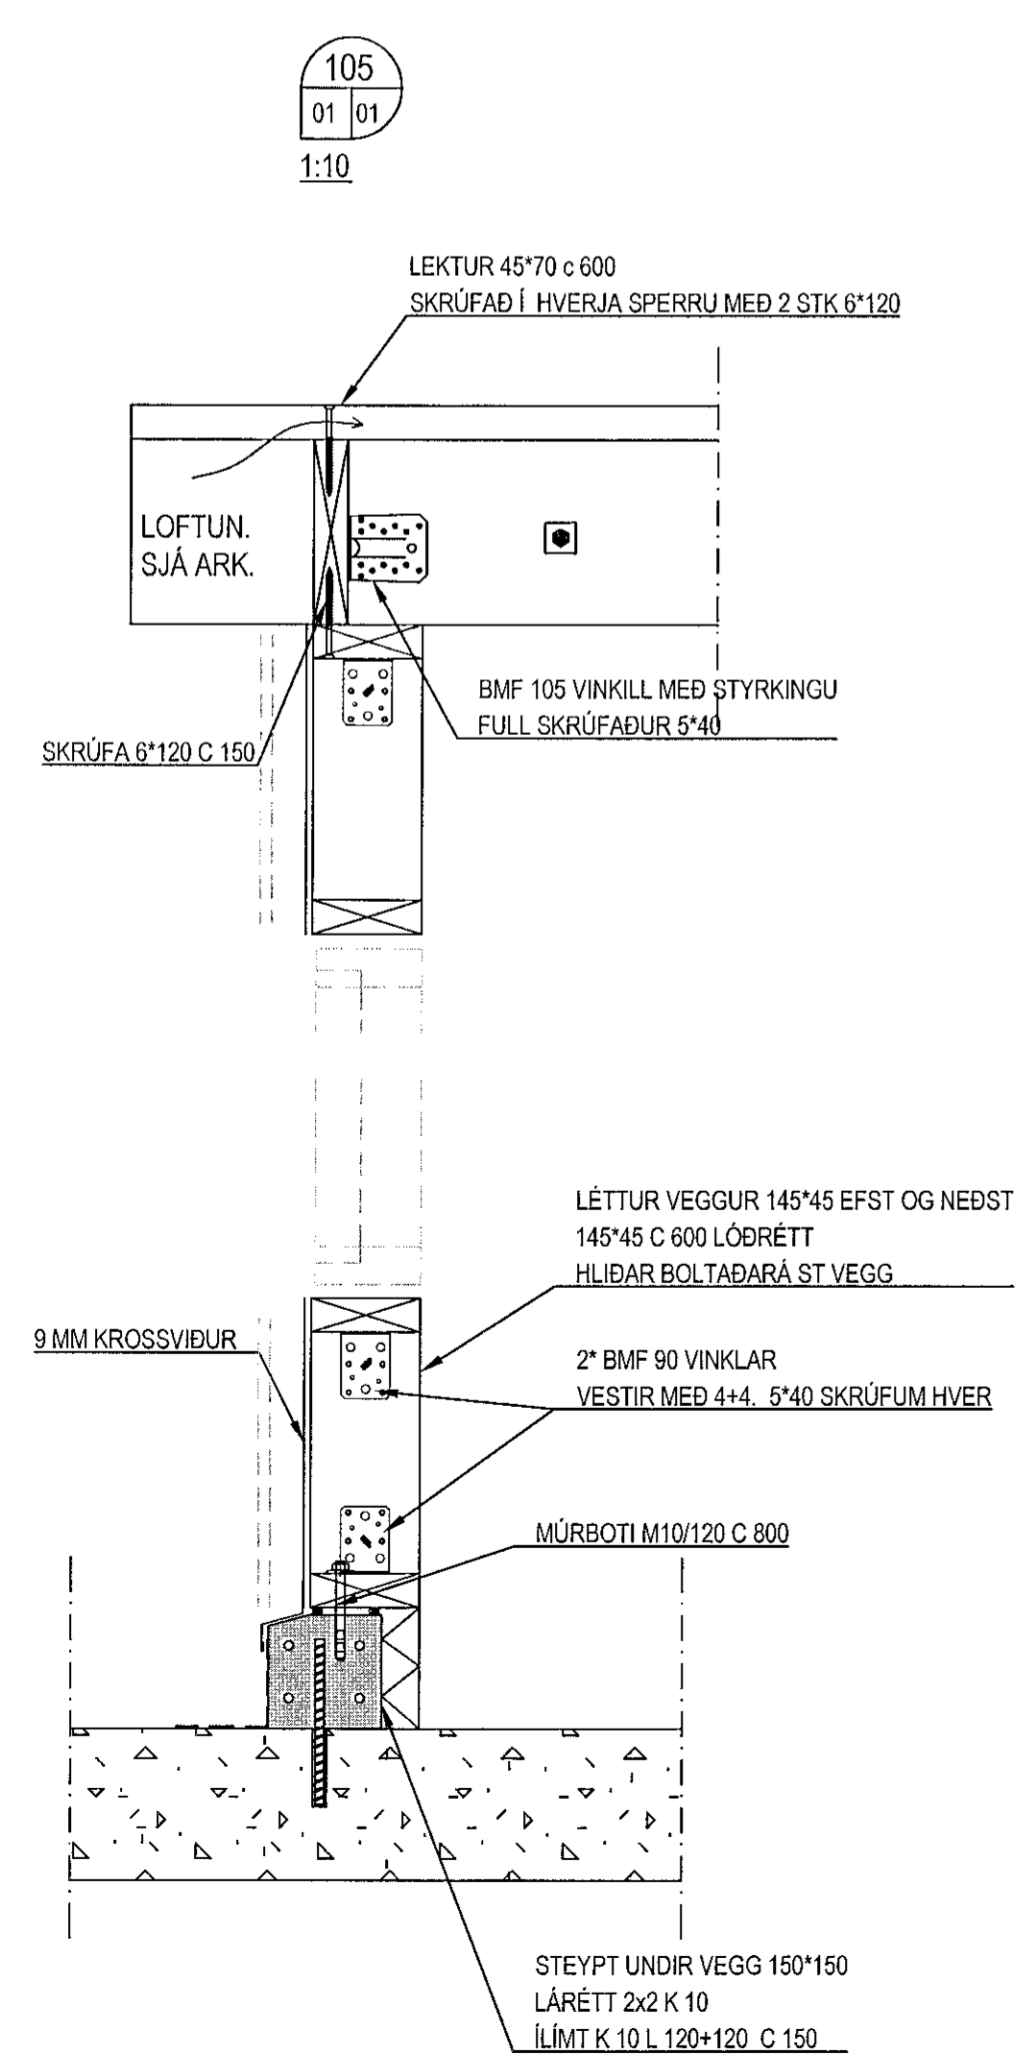


Samþykkt þann
05 MAR 2020
Byggingarfulltrúinn í Hafnarfirði
F.h. Sigurður Steinar Jónsson

GRUNNMYND ÞAKS 1/50

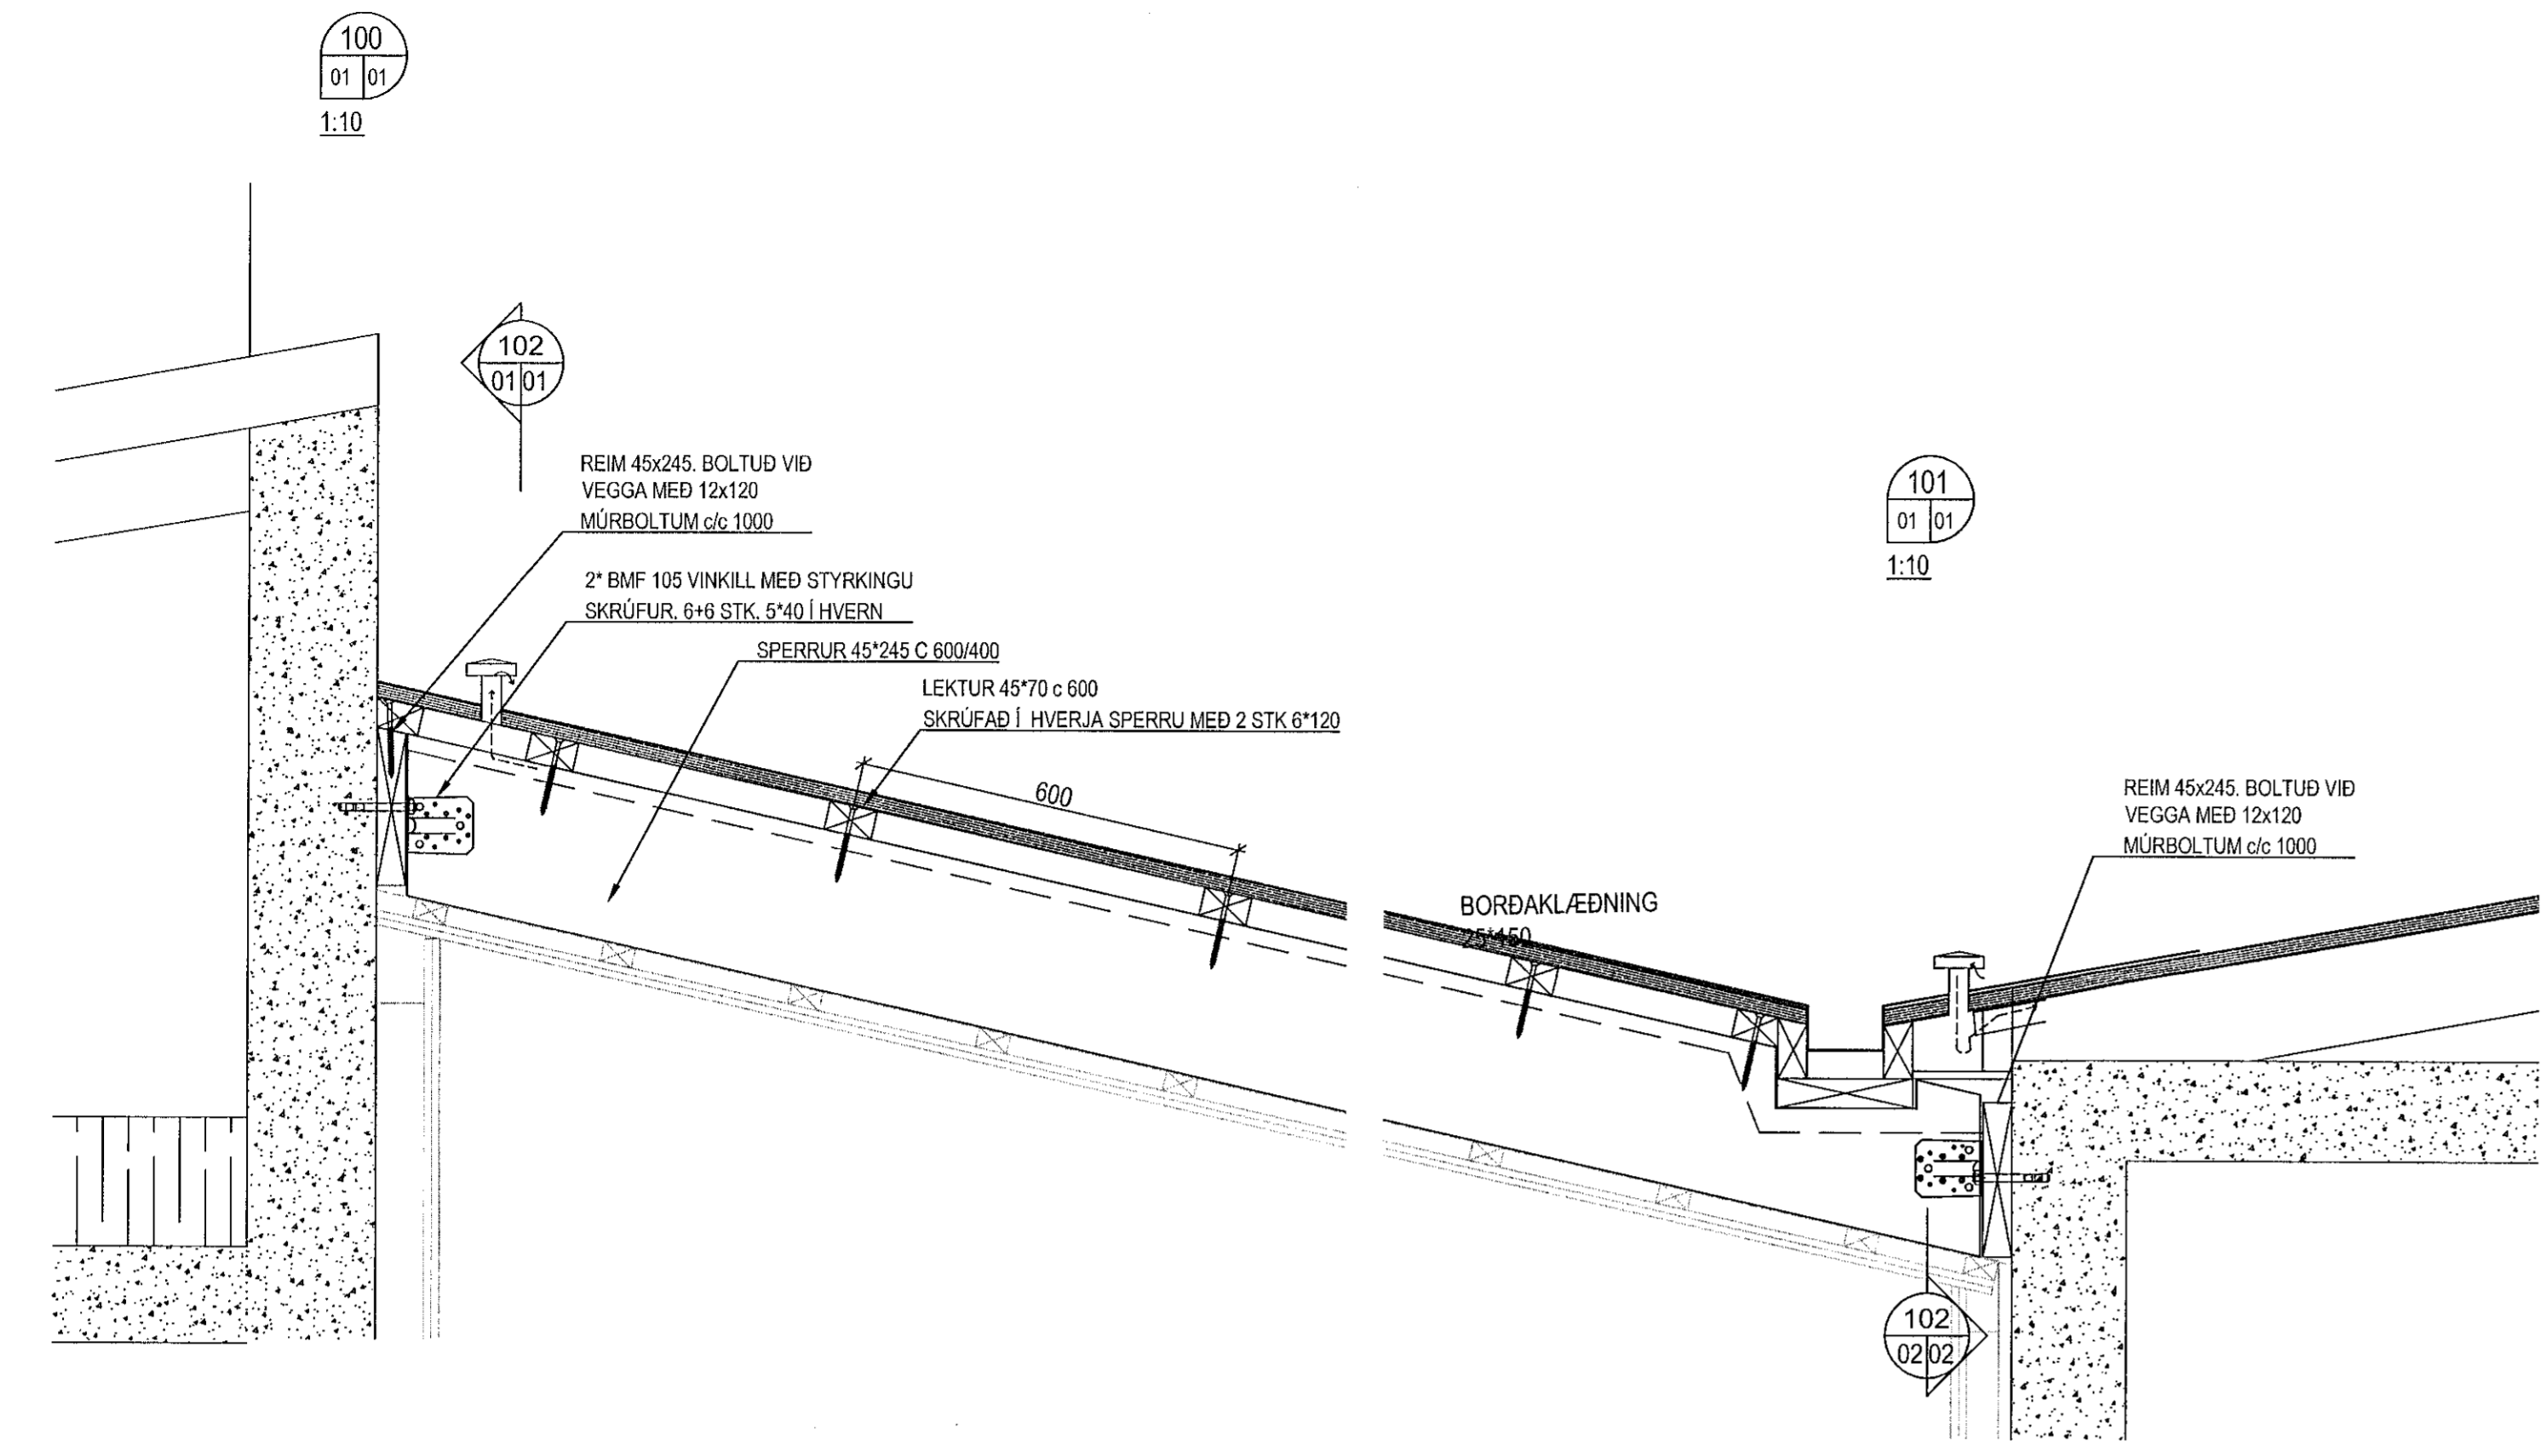

SKÝRINGAR:

- TRÉVIRKI:
- BOLTAR, RÆR, SKRÚFUR OG NAGLAR SKULU VERA HEIT GALVANHÚDAIR.
 - UNDIR ALLA BOLTA OG RÆR SEM LIGGJA AÐ TRÉ SKAL SETJA KANTADAR SKÍFUR MED KANTLENGD 3"6 OG ÞYKKT 0,3"D, ÞAR SEM D ER ÞVERMÁL BOLTA.
 - NOTA SKAL KAMBSAUM ÞAR SEM SVO ER FYRIR MÆLT, ANNARS SKAL NOTA FERSTRENDGA GALVANISERADA NAGLA.
 - MILLI TIMBURS OG STEYPU SKAL SETJA TJÖRUPAPPA.
 - TRÉ Í BURÐARVIRKI SEM VERÐUR FYRIR VERÐRUN SKAL FÚAVERJA.
 - TRÉSTYRKUR: TRÉ Í BURÐARVIRKI SKAL VERA SRYRLEIKAFLOKKAD C18 / T1 SKV ÍST / EVRÓPSKUM STÖÐLUM NEMA ANNAD SÉ TEKID FRAM.
 - LÍMTRÉ SKAL VERA AÐ STYRK MINNST GL-32 SKV. EVRÓSKPUM STÖÐLUM.

Stefn S. Jónsson
ARITUN HÖNNUNARS TÖRRA STADFESTIR SAMRÆMINGARYFIRFERD
DAGSETNING

Miðvangur 143 Hafnarfirði
Burðarvirki
Byggt yfir bílgeymslu
Grunnmynd þaks
Snið

VÍÐSJA
VERKFRÆDISTOFA FRV
TRYGVAGÖTU 11, 101 REYKJAVÍK
SÍMI: 561 9040 FAX: 561 9044
NETFANG: vidsja@vidsja.is
www.vidsja.is

HANNAÐ	ÁB	TEIKNAD	ÁB	MIKV.	1/50, 1/10	VERKNR.	V15-XXX
SAMB.	ÁB	SKRÁ	Burður	TEIKN. NR.			
ÚTGÁFA		DAGS.	NAFN	NAFN OG KENNITALA	DAGS.	06.01.2020	B 01
				Agúst Birgisson kt. 160557-4199			