




## Kraftsperran

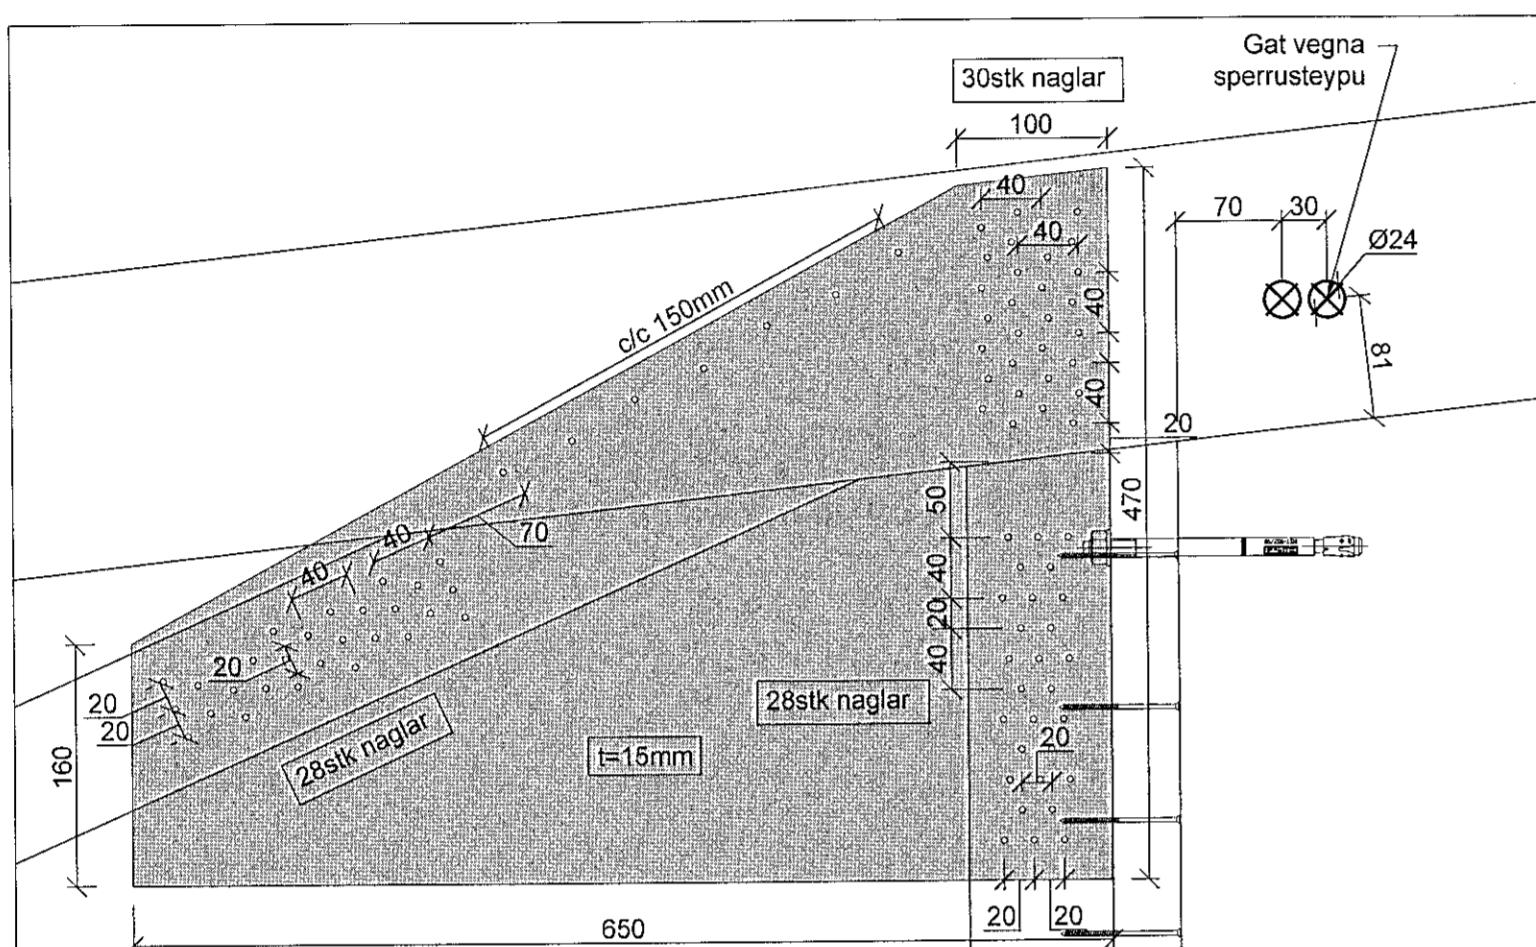


T-10

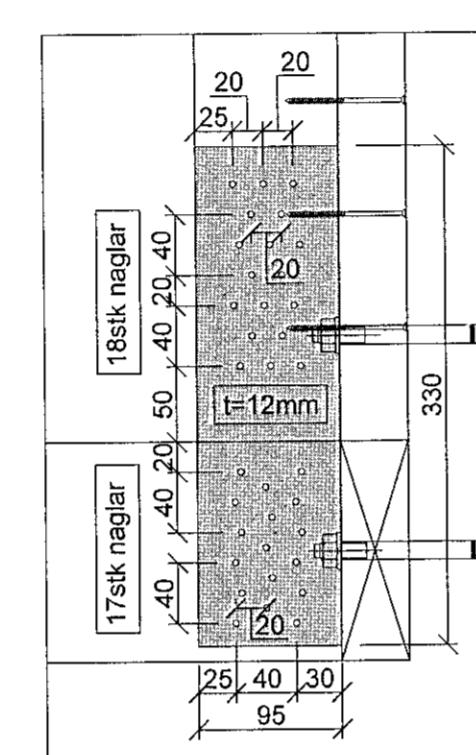


Tenging sperru 10  
Kvarði: 1:

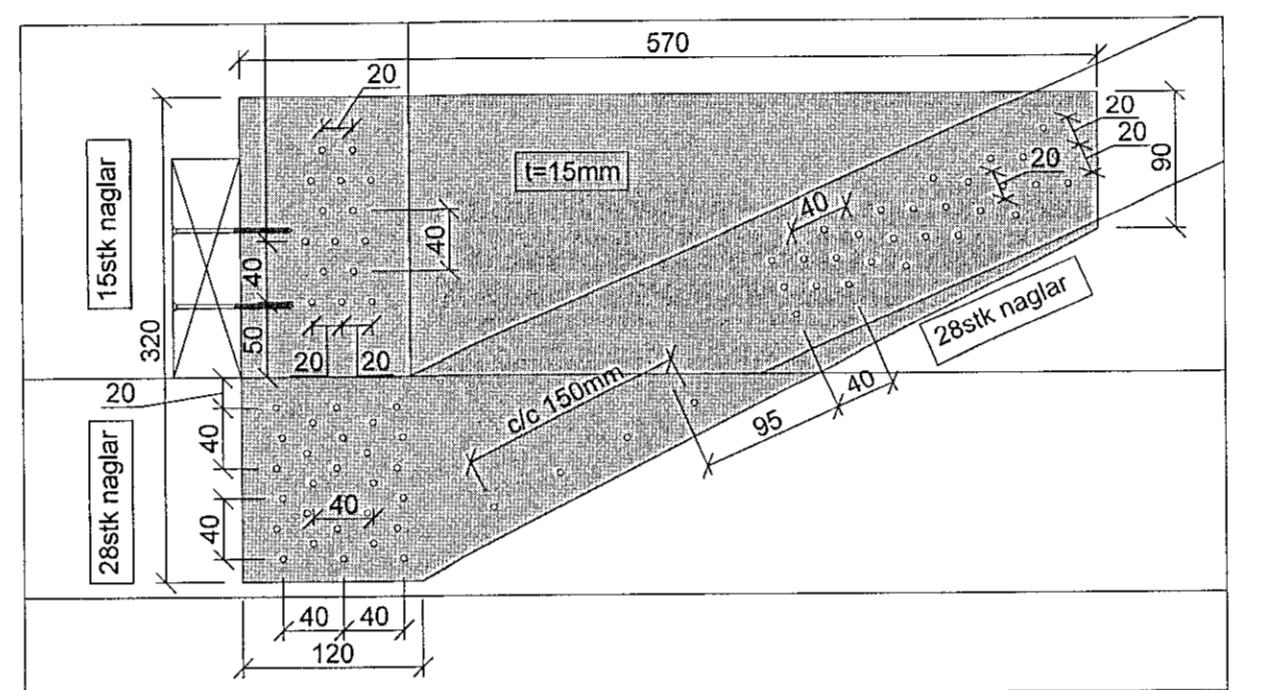


T-12 Tenging sperru 103  
Kvarði: 1:5

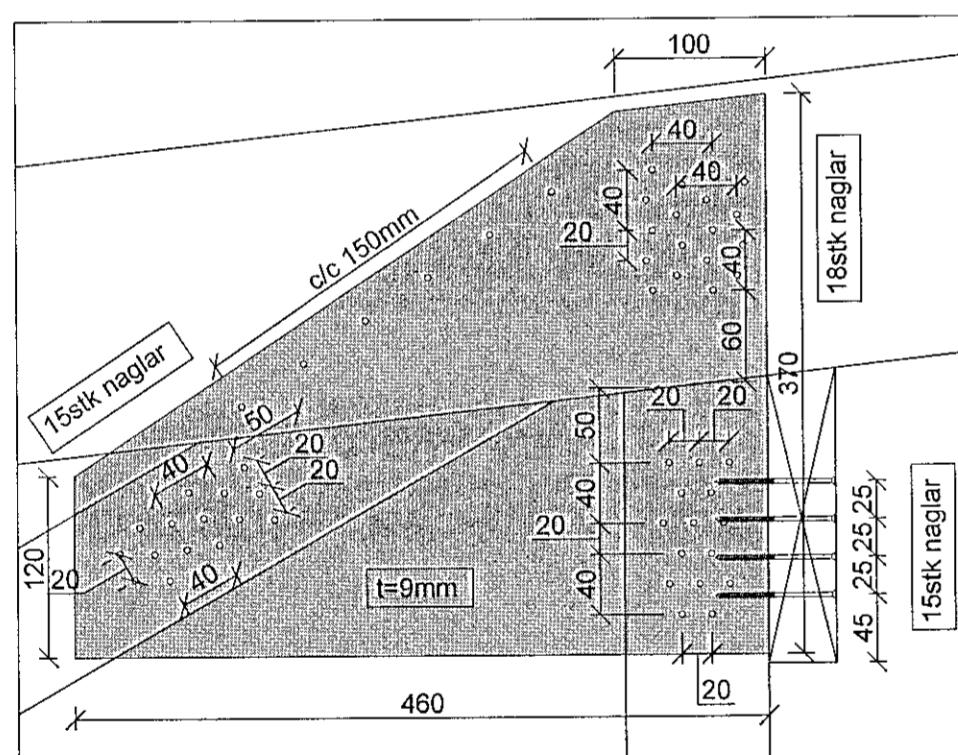


T-1

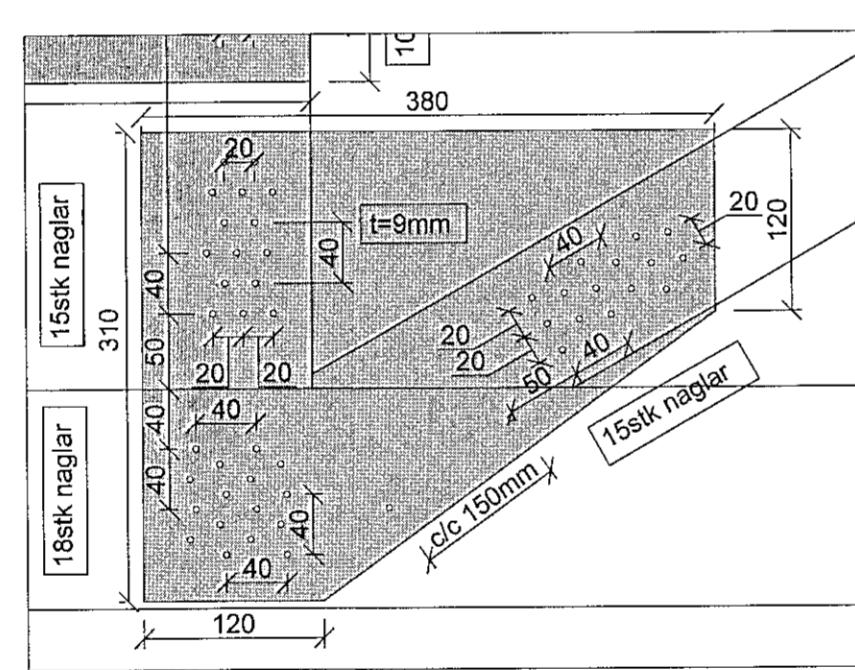

T-14 Tenging sperru 1  
Kvarði:

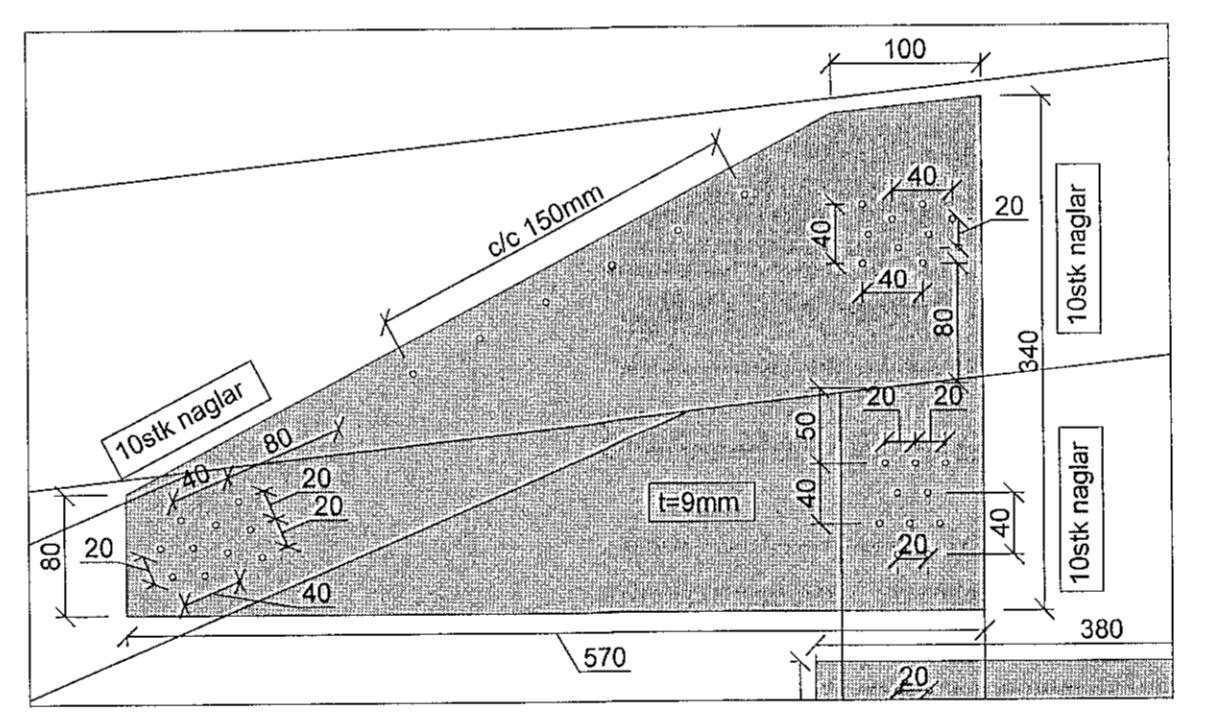

T-15 Tenging sperru 103  
Kvarði: 1:5

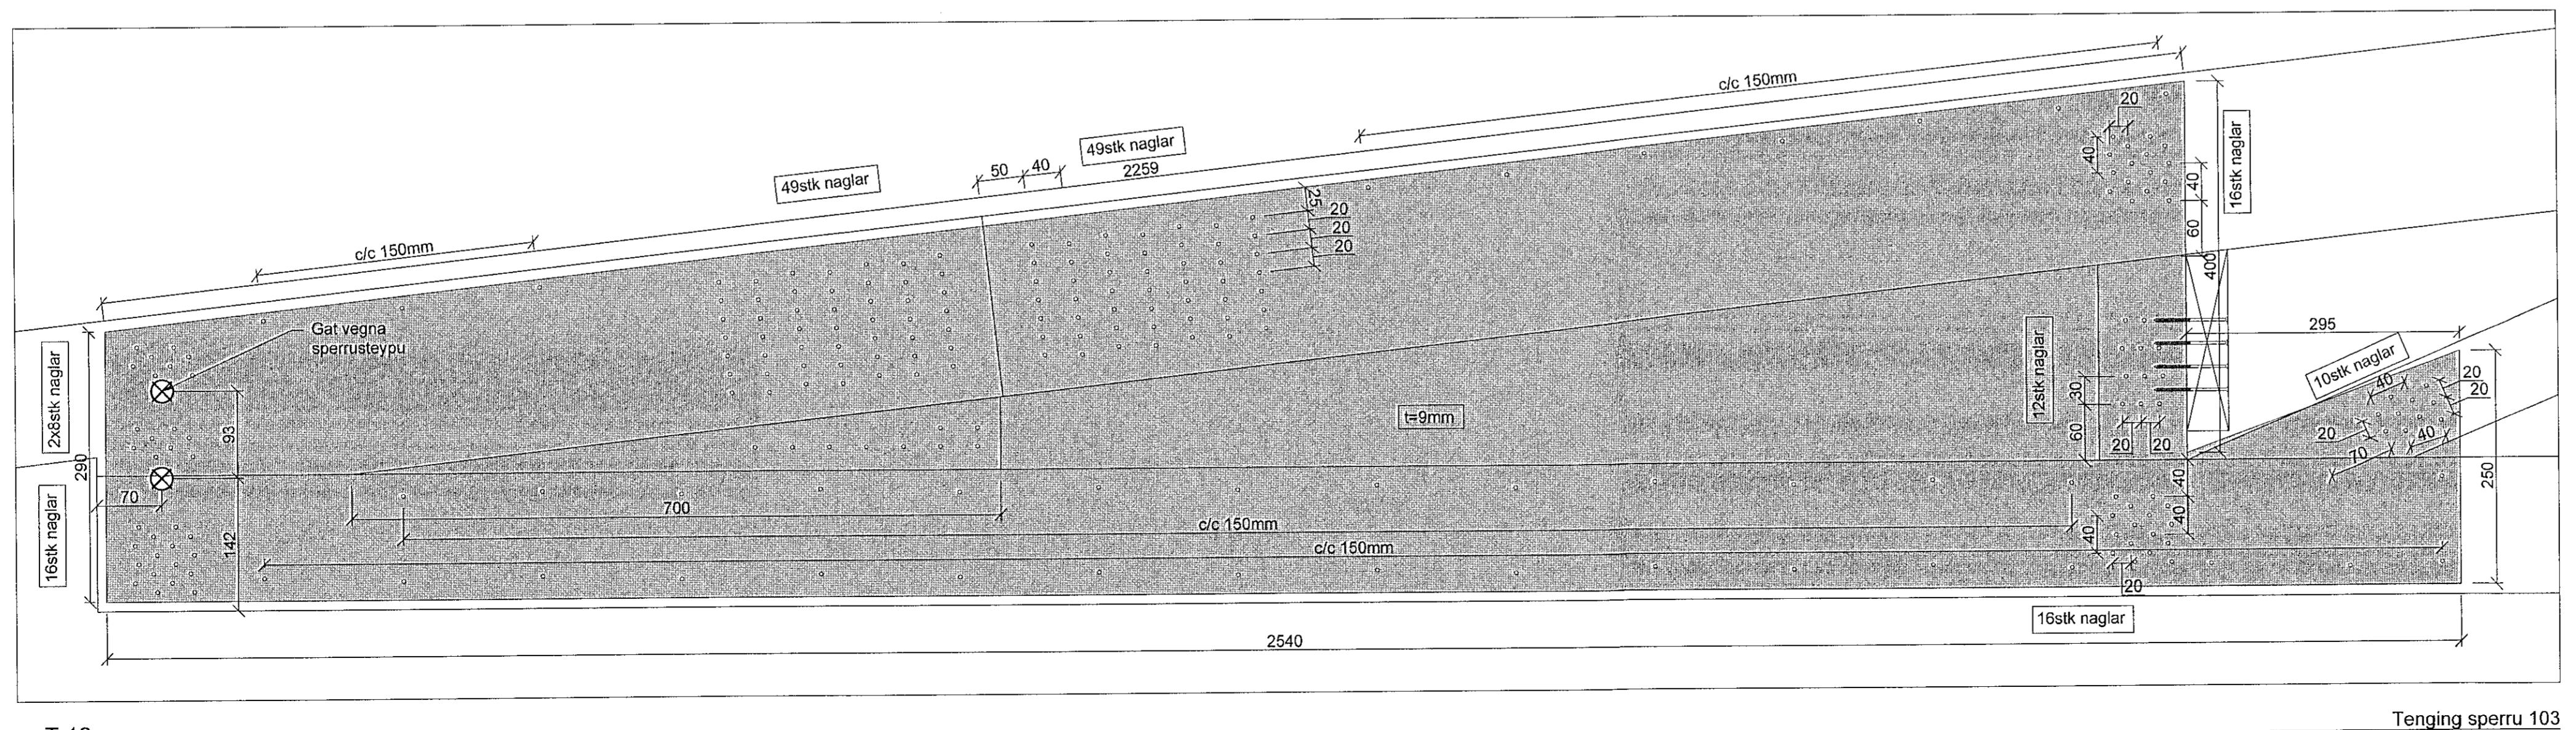

T-1

Tenging sperru 103  
Kvarði: 1:5

Samplykt þann  
06 MAR 2000

nnunarratéra:  CA1267364a

angar: 1. B.M. 1.0. A. 11. M.

- akpappi. Sjá teikningar arkitekts.  
Par sem veggur hallar, þarf að saga úrtak í millirif  
veggeininga svo 2K10 járn geti gengið eftir endilöngu efst  
veggnum.  
K10 járn eru þrædd í gegnum sperrurnar eftir að þeim  
efur verið komið fyrir í úrtökum í Durasil vegg einingum.  
Steypuskil vegna sperrusteypu.  
Aldrei skal sleppa ankerisjární (krók/U-lykkju). Ef krókur  
endir á rifi í veggeiningu skal hann færður í næsta bil.  
Kubbum yfir opum er snúið samkvæmt forskrift  
ramleiðanda. Fjarlægja þarf hluta úr rifjum kubbanna til  
að steypan flæði um allt. Staðsetning og stærð úrtaka  
rifjum eru samkvæmt fyriðum framleiðanda. Einnig  
skulu undirstuðningur í opum vera samkvæmt fyriðum  
ramleiðanda.  
Opna þarf gegnum rif fyrir ankeringu á enda á járnunum yfir  
opum.  
Grindarefni í úthring 45x45mm, festist með skotsaum  
28/75mm c/c 300mm. Grindarefni inni á lofti 45x70 mm,  
c/c 600mm festist með 2stk. skotsaum 28/75mm á hverja  
sperru.  
Sjá nánari útfærslu á teikningum arkitekts.  
Upphengjur fyrir loftaklæðningu eru skrúfaðar utan á  
oakbita/sperrur og utan á loftagrind á vixl með 2 stk.  
5.0x90 undirsinkuðum rafg. tréskrúfum.  
Sá hluti sperru sem steypist inn í sperrusteypu skal  
jargaður.

## sperrufestingar:

þandi efnisstyrk/gæði sjá skýringar á teikningu 29104.  
lar í löskum 2.8x50 heitgalv. rifflaður skotsaumur.  
ka skal út laskann skv. máli og negla svo naglþykkt sitt  
vað við linu svo naglar séu ekki í linu.  
laskar eru negldir í rakaþolið trélim. Allir laskar eru  
gia vegna en fiöldi nagla á við hyvern laska.

- ) 2 x 15mm grenikrossviður.  
Negling: 28/28/30 pr. laska.
  - ) 2 x 12mm grenikrossviður.  
Negling: 17/18 pr. laska.
  - ) 2 x 15mm grenikrossviður.  
Negling: 15/28/28 pr. laska.
  - ) 2 x 9mm grenikrossviður.  
Negling: 15/15/18 pr. laska.
  - ) 2 x 9mm grenikrossviður.  
Negling: 15/15/18 pr. laska.
  - ) 2 x 9mm grenikrossviður.  
Negling: 10/10/10 pr. laska.
  - ) 2 x 9mm grenikrossviður.  
Negling: 10/12/16/16/16/16/49/49 pr. laska.

ennt:

nál skal staðfesta m.v. aðalteikningar arkitekts.  
Misræmi gætir skulu aðalteikningar ráða, þó ber að  
nána misræmi til hönnuða áður en áfram er haldið.  
Nál eru í millimetrum og allir kótar í metrum, nema  
að sé tekið fram.

Digitized by srujanika@gmail.com

Kt.: 270779-5739

ykkt: Hedðís Guðrún Þórsson  
LUGATA 45 - 220 HAFNARFJÖRÐUR  
ÍDAKJARNIUM/C SÉRRÝLI

9) Burðarvirki

st. blaðs: A1	Teikn. nr.:	Útg.
1:20 / 1:5		K09-29402 1