

Samþykkt þann  
06 MAR 2020

Årutan högnarstjöra:  
 0412673649

**Skýringar:**

Þa) Þakpappi. Sjá teikningar arkitekts.

Þb) Þar sem veggur hallar, þarf að saga úrtak í millirif veggeininga svo 2K10 járn geti gengið eftir endilöngu efst í veggnum.

Þc) 2K10 járn eru þrædd í gegnum sperrurnar eftir að þeim hefur verið komið fyrir í úrtökum í Durasil vegg einingum.

Þd) Steypuskil vegna sperrusteypu.

Þe) Aldrei skal sleppa ankerisjárn (krók/U-lykkju). Ef krókur lendir á rifi í veggeiningu skal hann færður í næsta bil.

Þf) Kubbum yfir opum er snúið samkvæmt forskrift framleiðanda. Fjarlægja þarf hluta úr rifjum kubbanna til að steypan flæði um allt. Staðsetning og stærð úrtaka í rifjum eru samkvæmt fyrirmælum framleiðanda. Einnig skulu undirstuðningur í opum vera samkvæmt fyrirmælum framleiðanda.


Þg) Opna þarf gegnum rif fyrir ankeringu á enda á járnnum yfir opum.

Þh) Grindarefni í úthring 45x45mm, festist með skotsaum 28/75mm c/c 300mm. Grindarefni inni á lofti 45x70 mm, c/c 600mm festist með 2stk. skotsaum 28/75mm á hverja sperru.



Þi) Sjá nánari útfærslu á teikningum arkitekts.

Þj) Upphengjur fyrir loftaklæðingu eru skrúfaðar utan á þakbita/sperrur og utan á loftagrind á víxl með 2 stk. 5.0x90 undirsinkuðum rafg. tréskrúfum.


Þk) Sá hluti sperru sem steypist inn í sperrusteypu skal tjargaður.

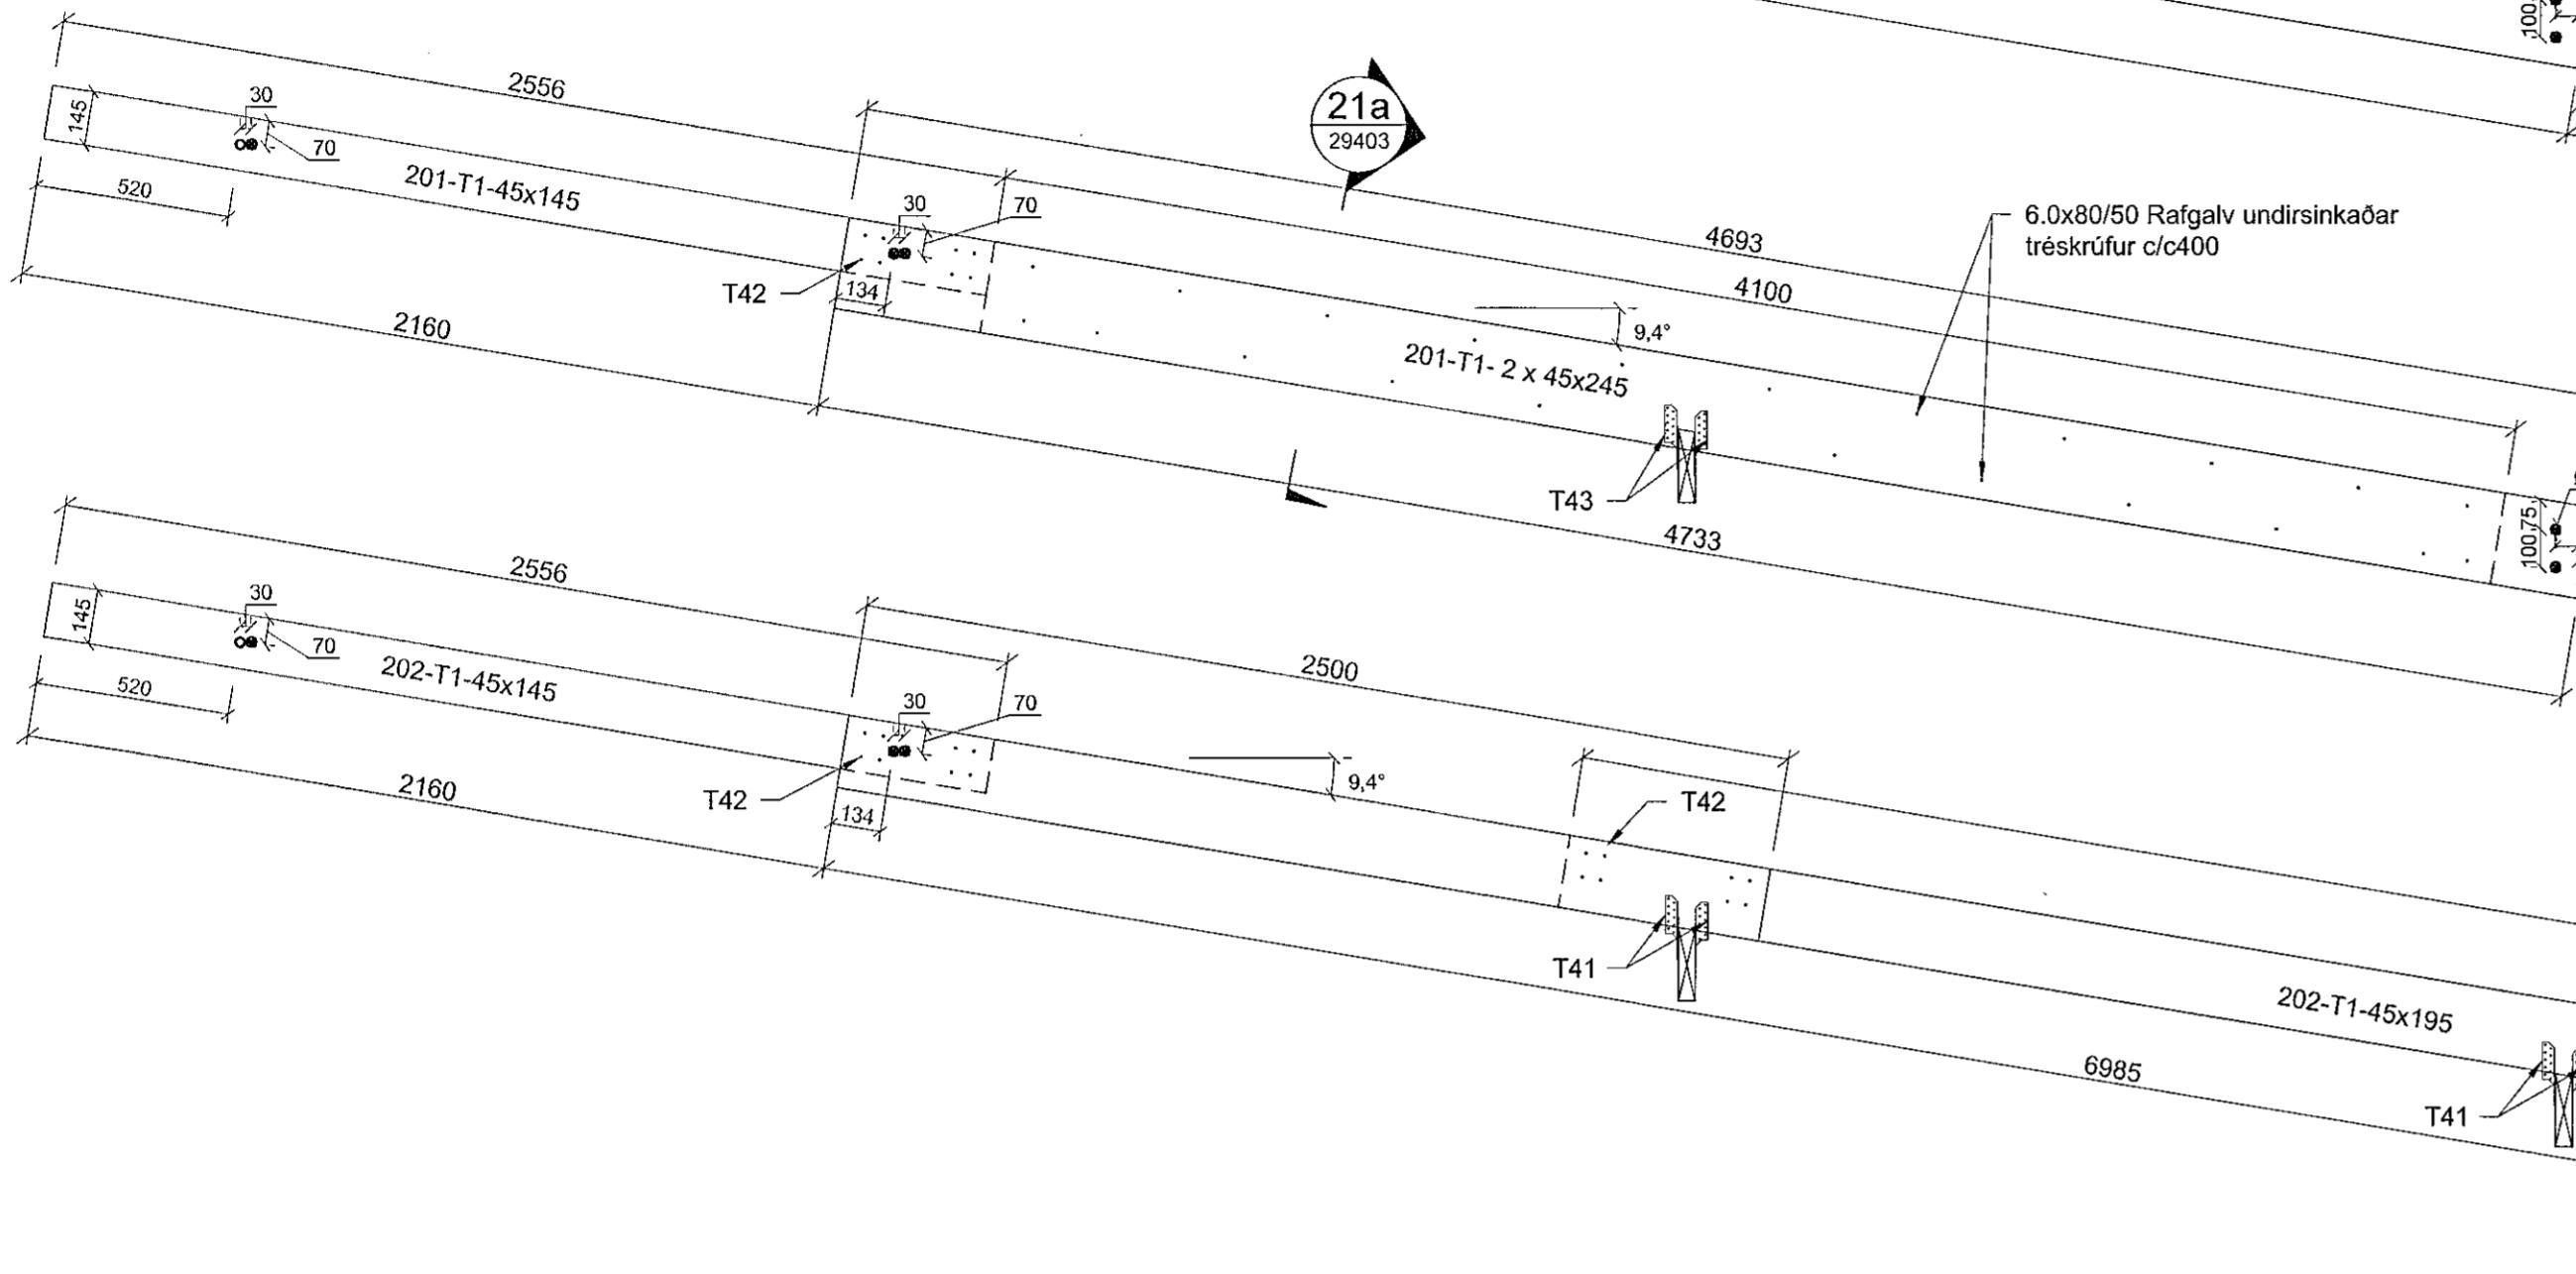




21a Snið sperrubita  
28103 Kvarði: 1:20

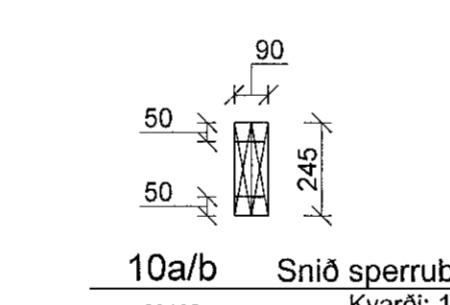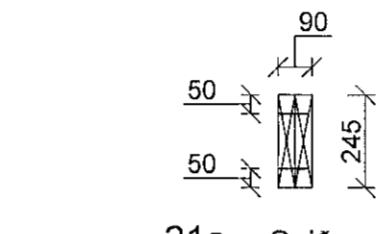


10a/b Snið sperrub  
Kvarði: 1

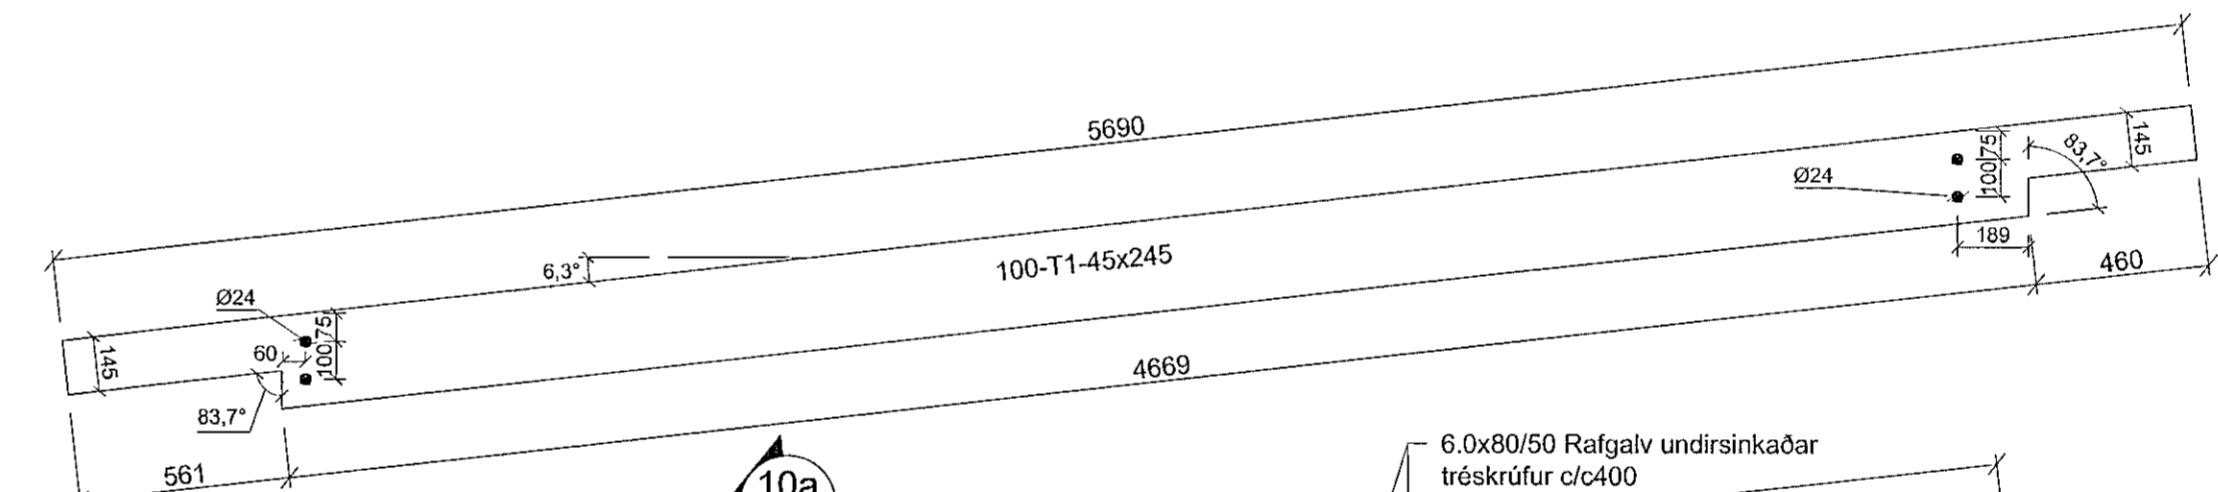

24

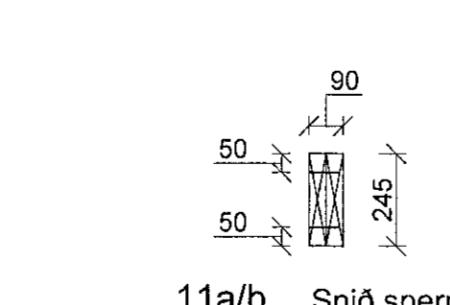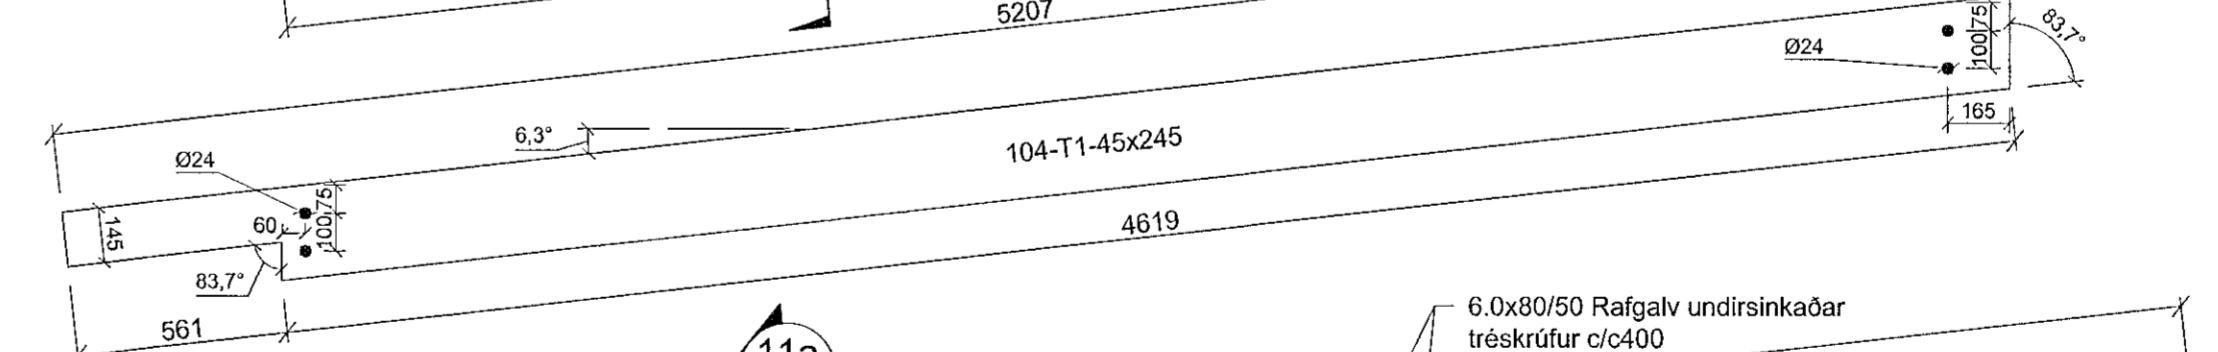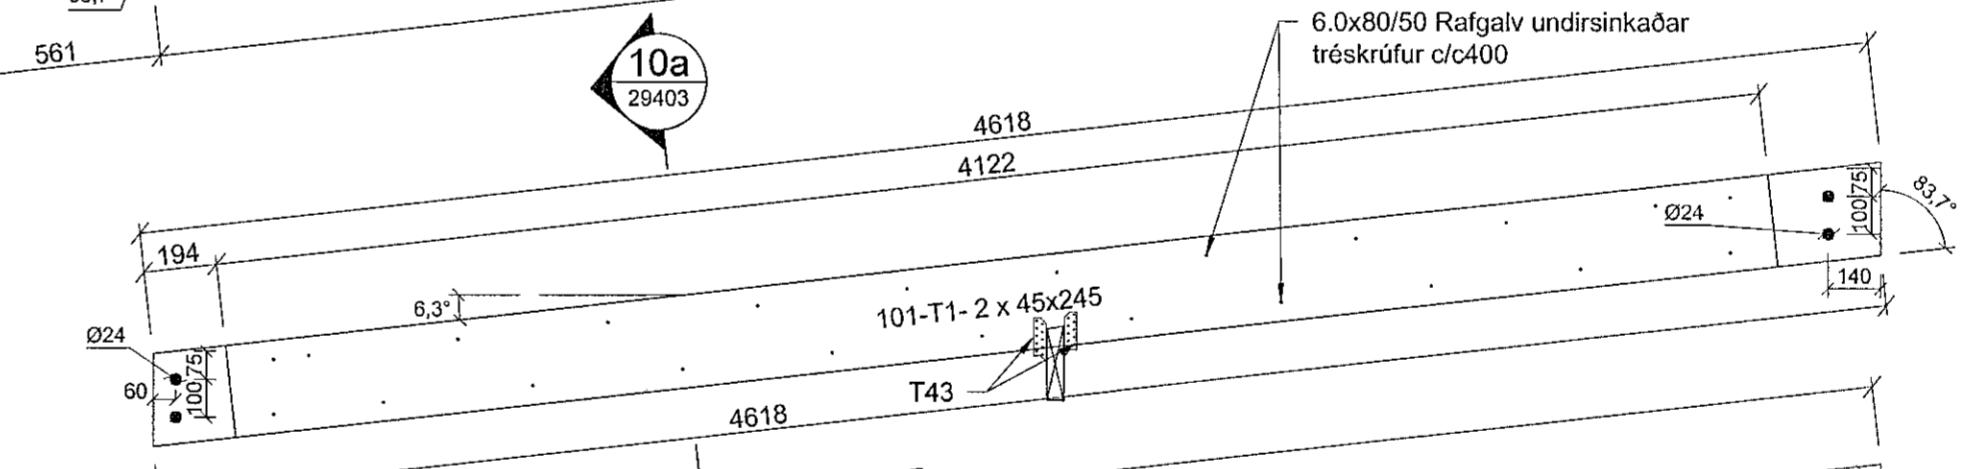

11a/b Snið sperr

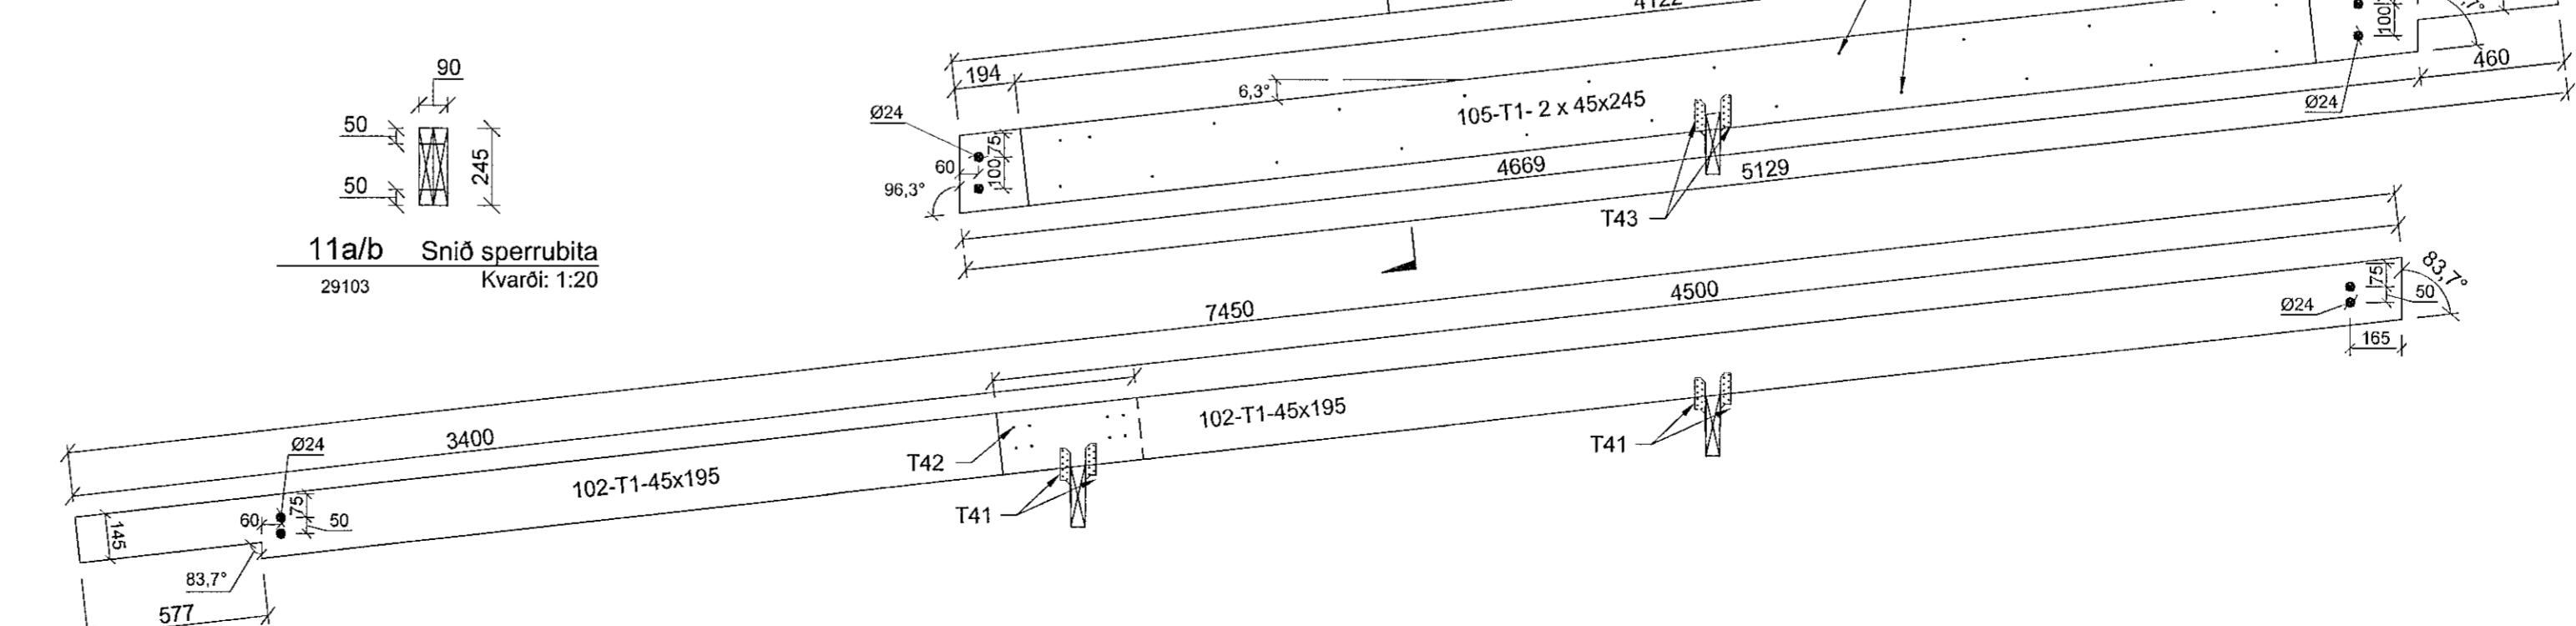

Almennt:  
Öll mál skal staðfesta m.v. aðalteikningar arkitekts.  
Ef misräemi gætir skulu aðalteikningar ráða, þó ber að tilkynna misräemi til hönnuða áður en áfram er haldið.  
Öll mál eru í millimetrum og allir kótar í metrum, nema annað sé tekið fram.

Öll mál sannreynist á staðnum týrir smiði.					
6					
5					
4					
3					
2					
1	Verkteikning - 1.Útgáfa	APPA	HGDA	HGDA	16.12.'19

Orbicon  
Armúli 4-6, 108 Reykjavík  
Sími: (+354) 8880510  
Tölvupóstur: info@orbicon.is

Ahlíða verkfæriráðgjöf

Verknúumer: 8061800031 Kt: 270779-5739

Samþykkt: Huldíður Þóra Þórssen

John W. Young - 1990

ÖLDUGATA 45 - 220 HAFNARFJÖRÐUR

ÍBÚÐAKJARNI M/ 6 SÉRBÝLI

## (29) Burðarvirki

Frumst. blaðs: A1 | Teikn. nr.: Útg.: