




Samþykkt þann
 06 MAR 2020
 Byggingarfulltrúi 11 afnó. G. Þ.
 F. Þ. Sigurður Steinar Jónsson

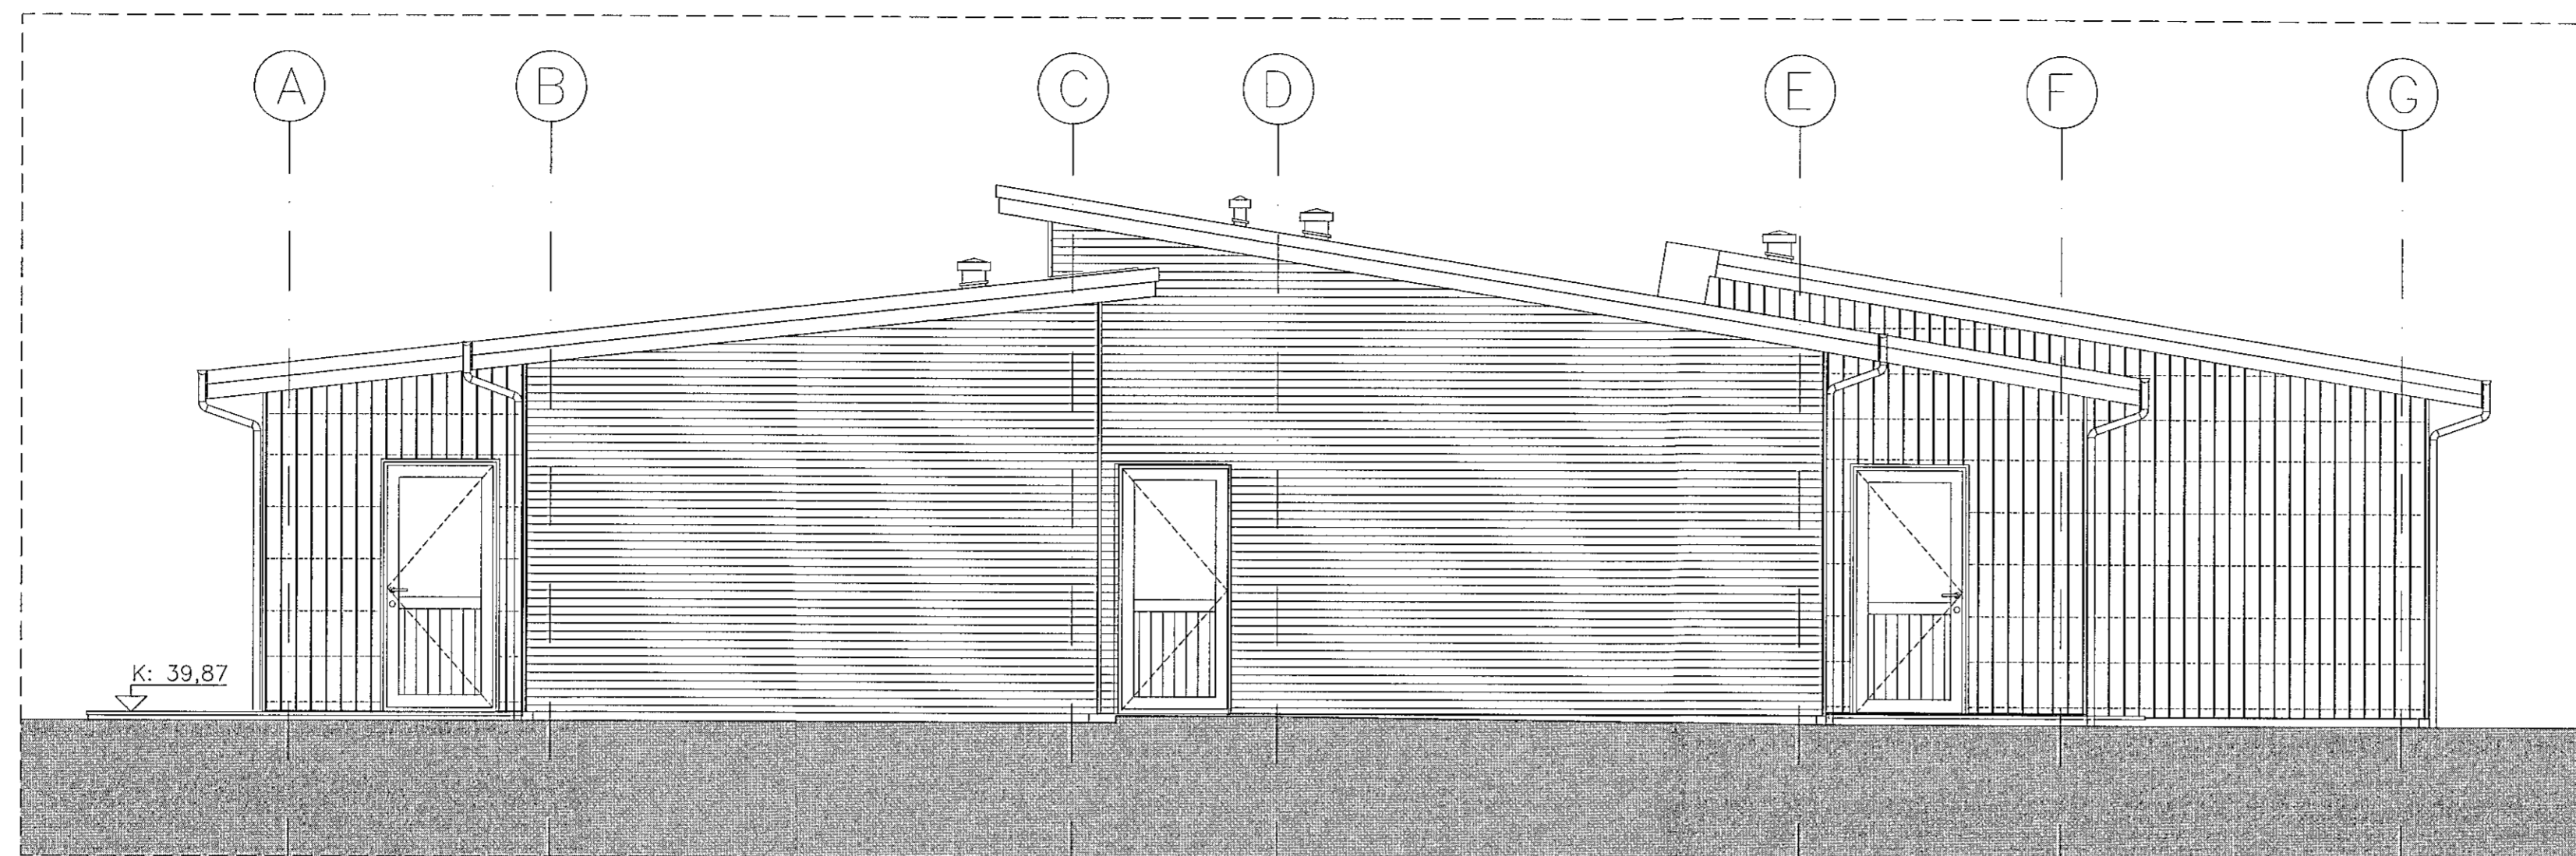

ÚTLIT SUÐUR

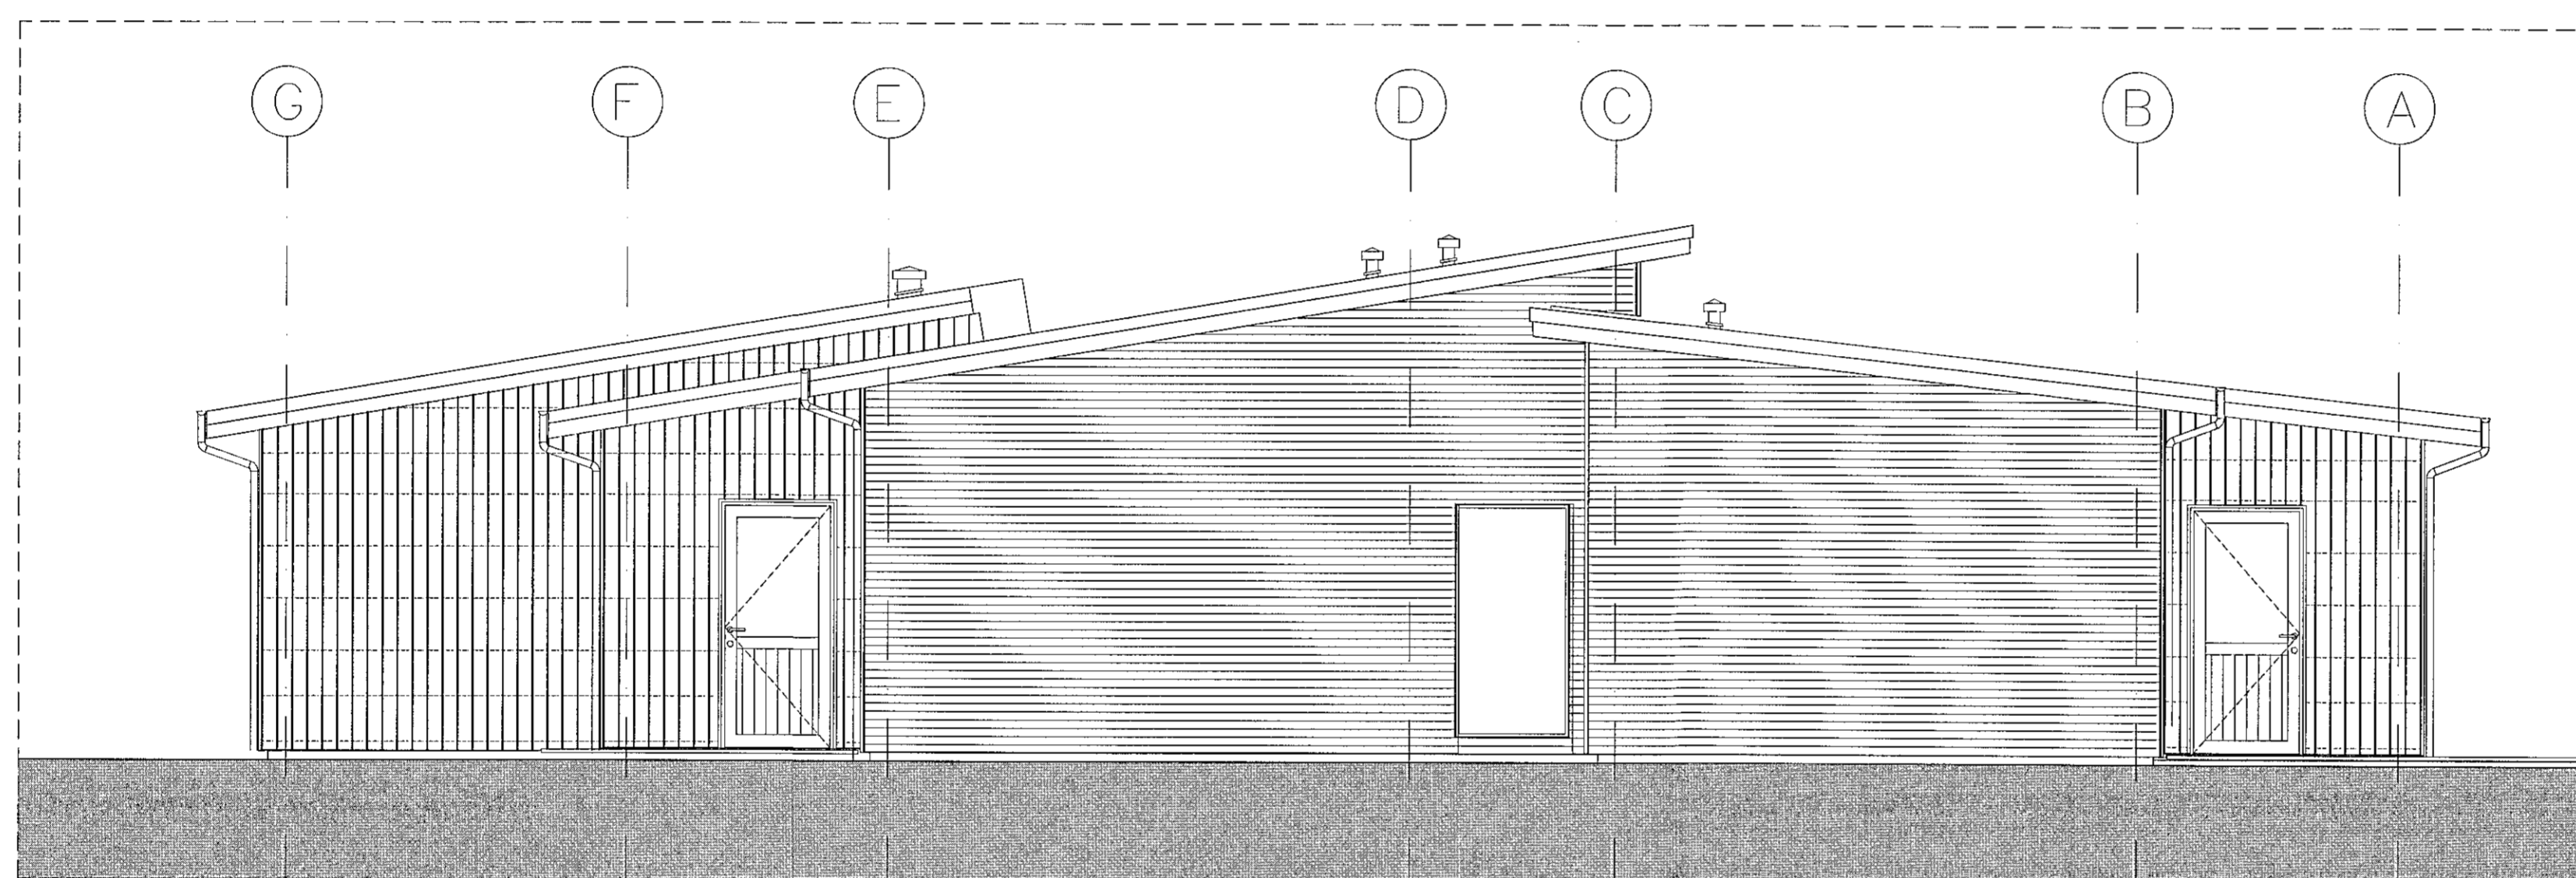

ÚTLIT NORÐUR

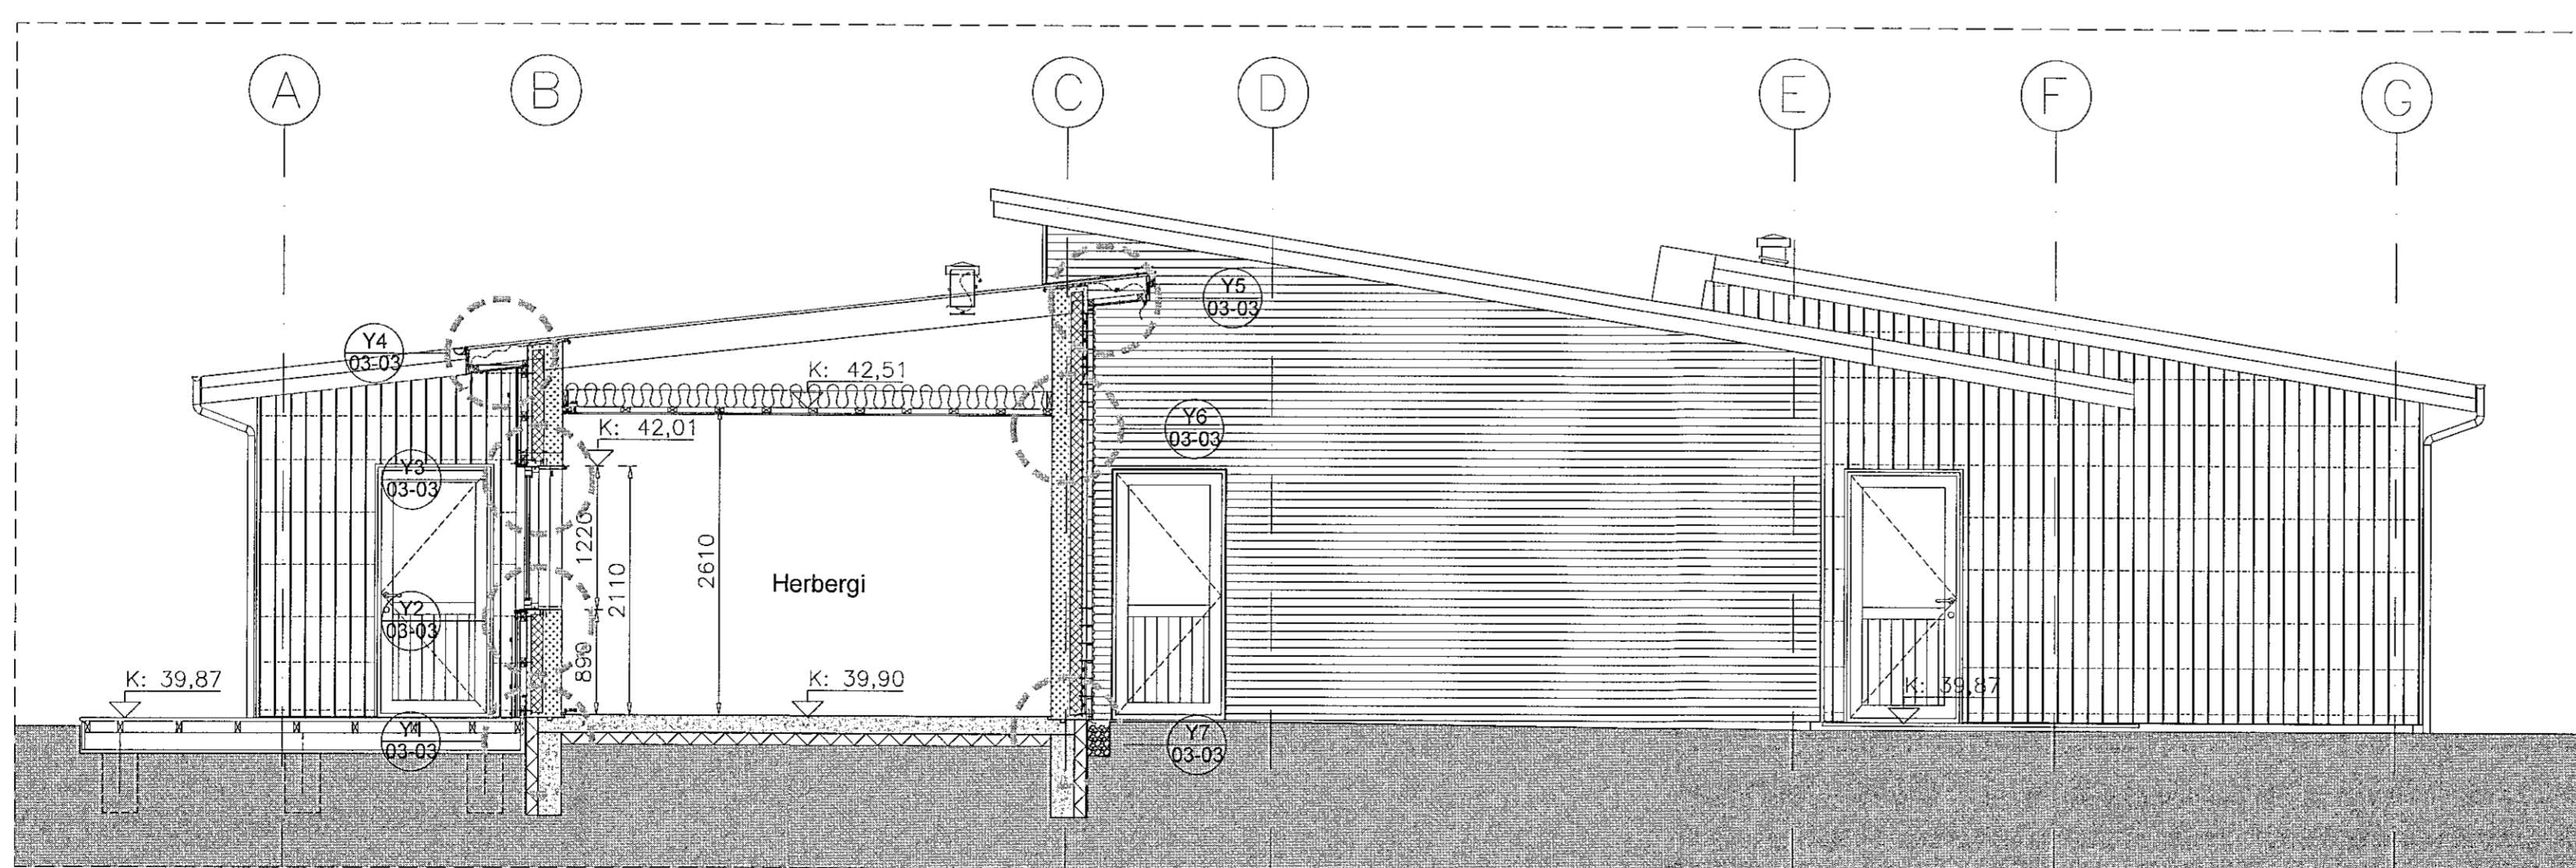

SNID A-A

| | | | | |
|--|-------------|------------|-------------------|---------|
| Höfundur: Öldugata 45, Búsetukjarni. | | | | |
| Vaxandi: Öldugata 45, Búsetukjarni. | | | | |
| Höfundur: Útlit suður, norður og snið A-A. | | | | |
| Dagur: 03.01.2020 | Hannað: SPJ | Yrfað: SPJ | Teknað: SPJ | |
| Sturla Þór Jónsson Arkitekt FAI | | | | |
| Stjórnunarsími 13 101 Reykjavík. Sími 695-1752, sturla.jonsson@gmail.com. KT 200495-4159 | | | | |
| Bláskauti: | Málavæði: | Vorunúmer: | Númer teikningar: | Útgáfa: |
| A1 | 1:50 | 1102 | 1102-02-04 | |

Þorgerður 0412673619