



Sannþykkt þann
 06 MAR 2020
 Eyjingsarfélagsráðgjafi
 E.Þ. Sigurður Einarsson

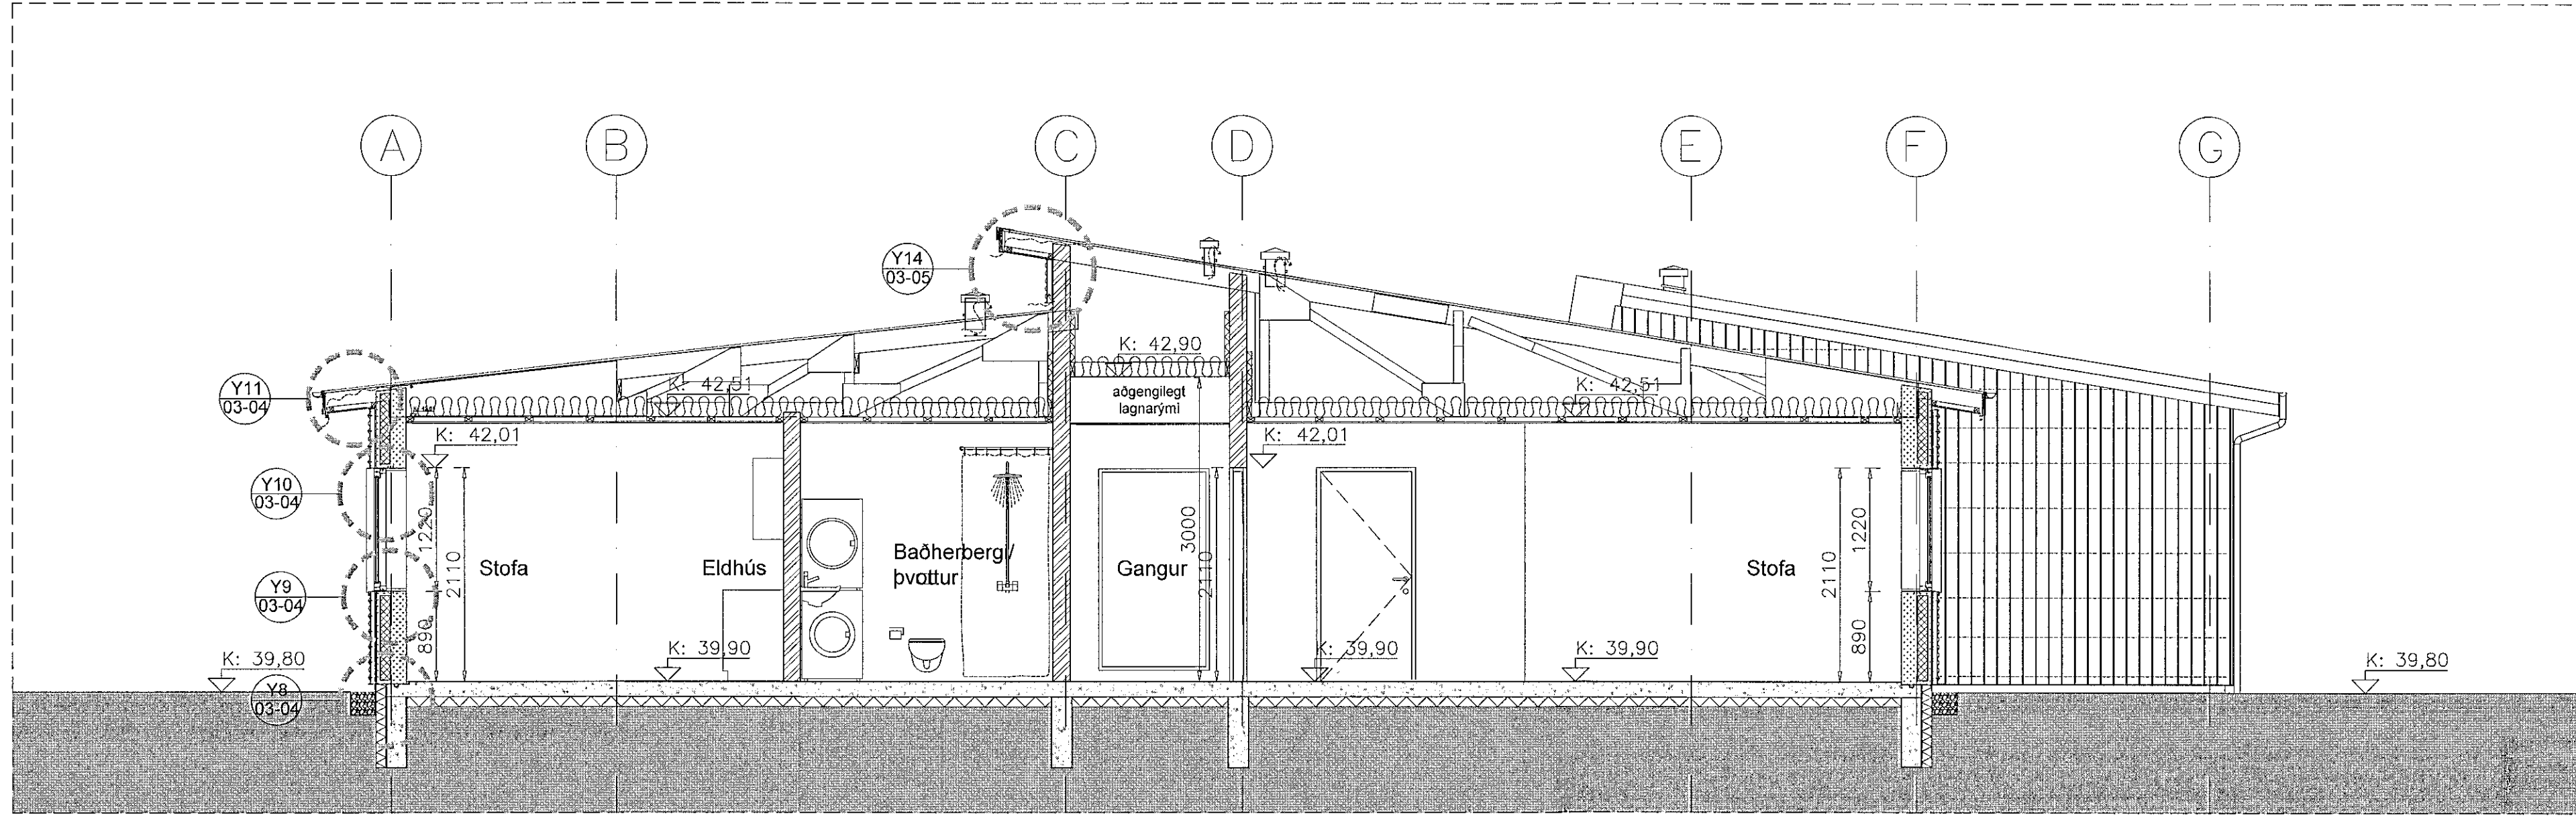

Snið C-C

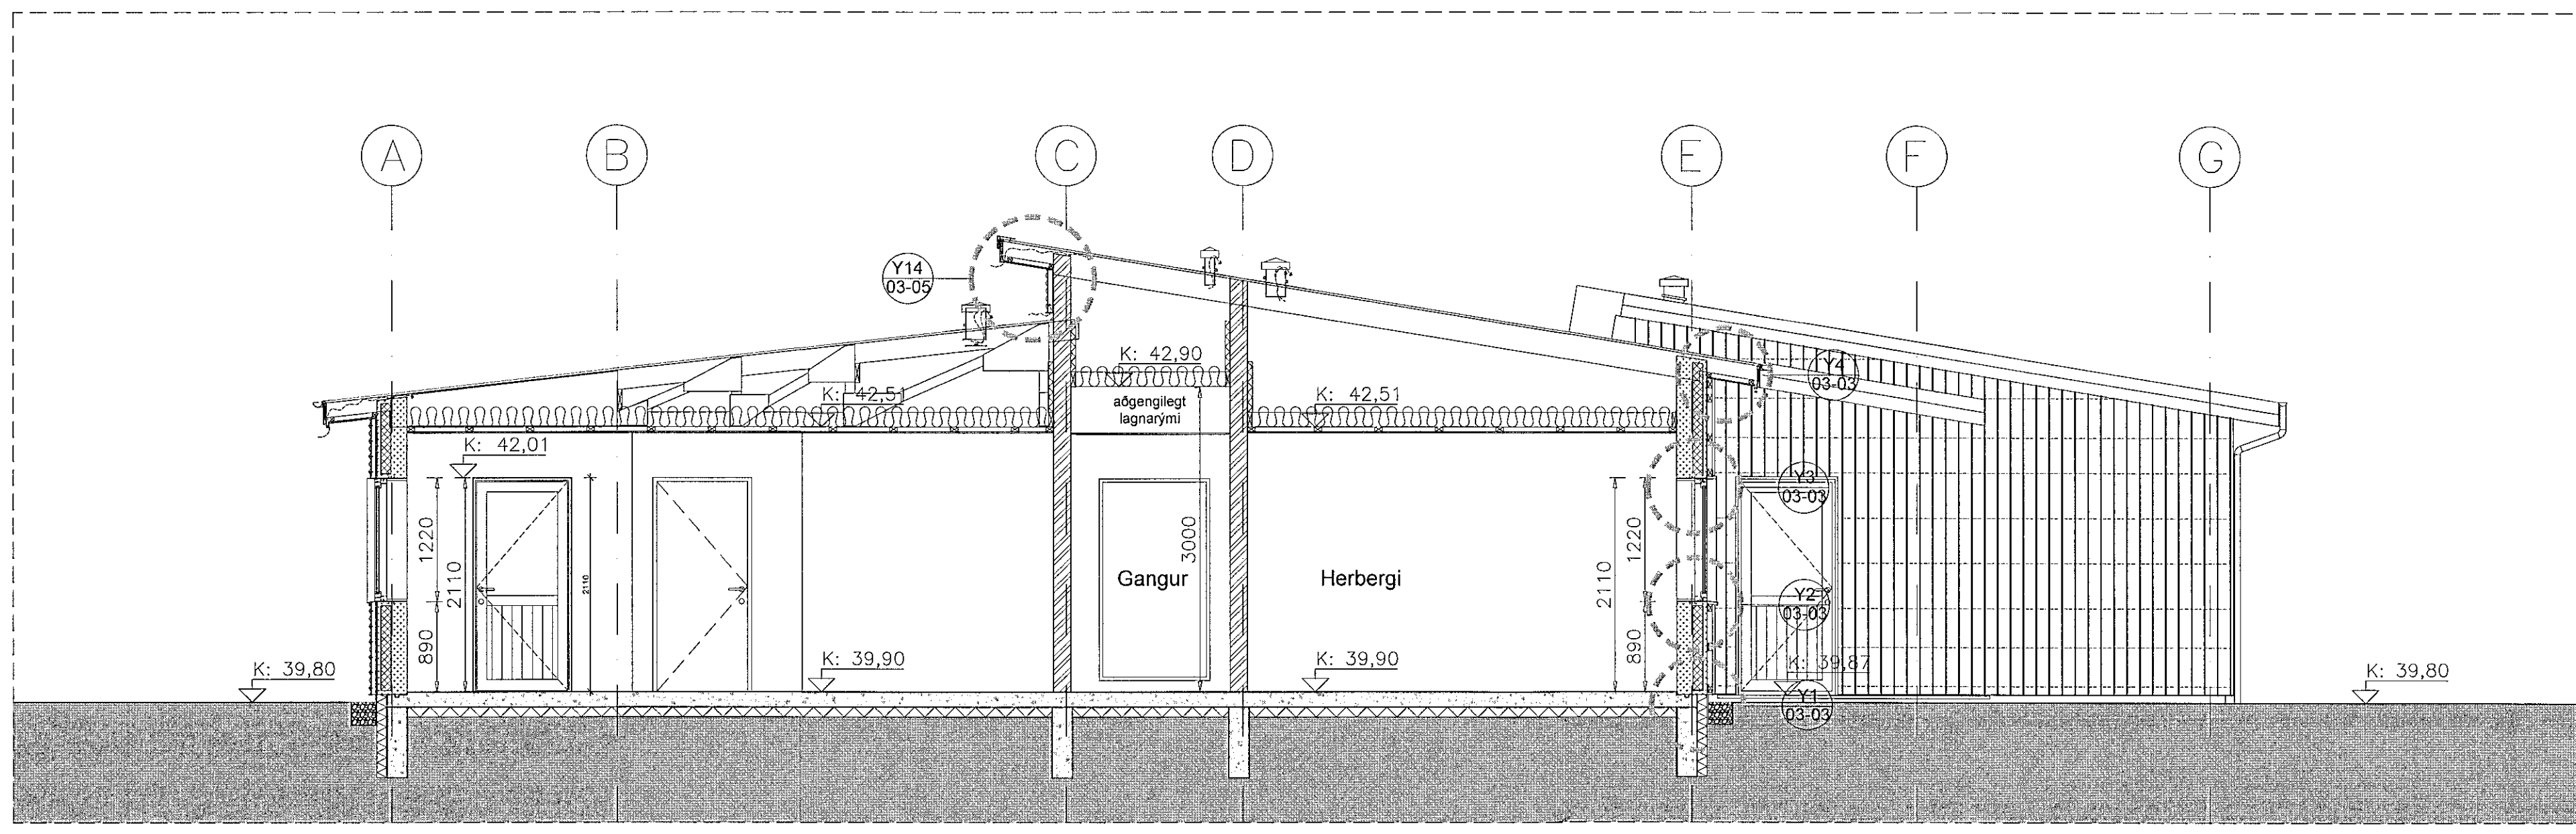

Snið B-B

Heiti verkefni: Öldugata 45, Búsetukjarni.			
Verkefni: Öldugata 45, Búsetukjarni.			
Heiti teikningar: Snið B-B og C-C.			
Dagur: 03.01.2020	Handað: SPJ	Yfirráð: SPJ	Teknað: SPJ
Sturla Þór Jónsson Arkitekt FAI			
Stjórnarráðgjafi 13, 101 Reykjavík. Sími 695-1752, sturla.jonsson@gmail.com. KT 200455-4459			
Bláaustri:	Málavörð:	Veikvörð:	Teknað:
A1	1:50	1102	1102-02-05

Boðar G 0412673643

Sturla Þór Jónsson