




Samþykkt þann  
 06 MAR 2020  
 Byggingarfulltrúi / þjálfari  
 F.h. Sigurður Stumar Jónsson

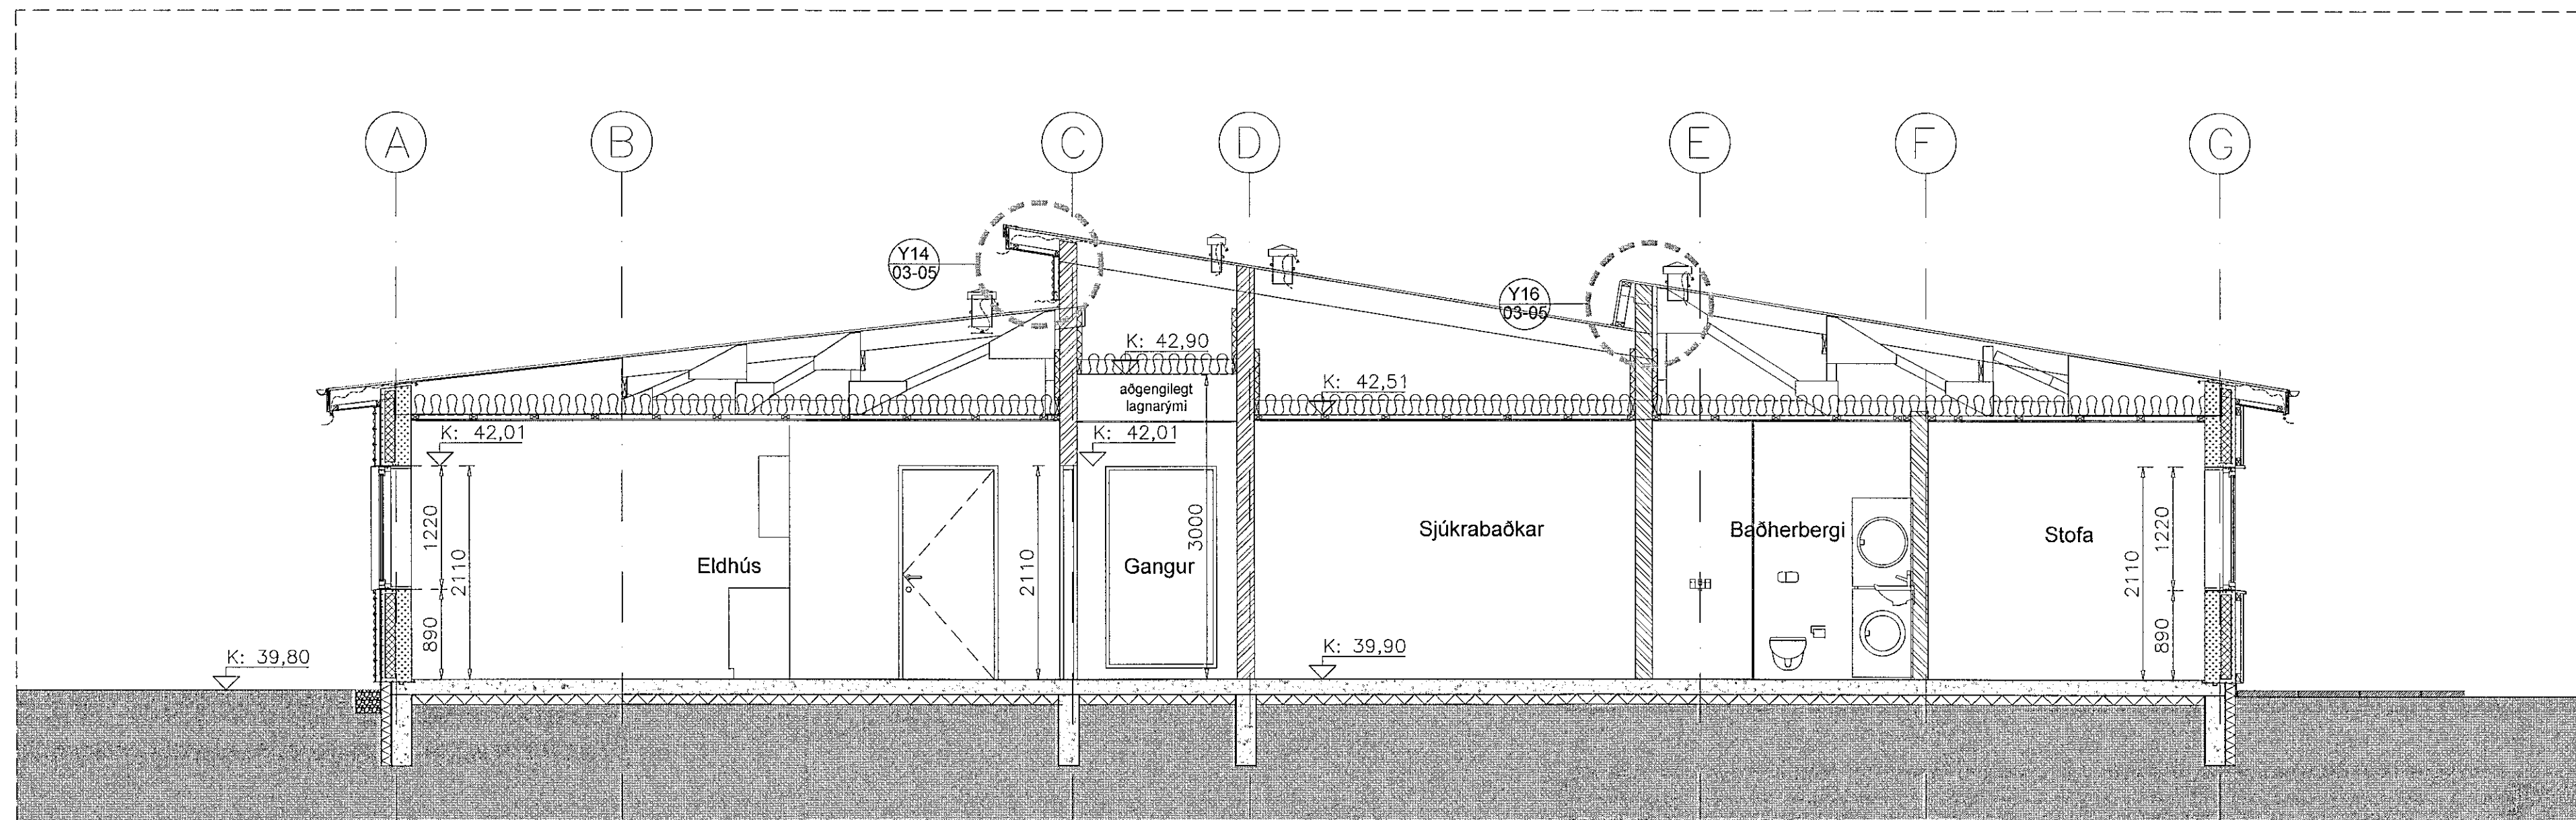

Snið E-E

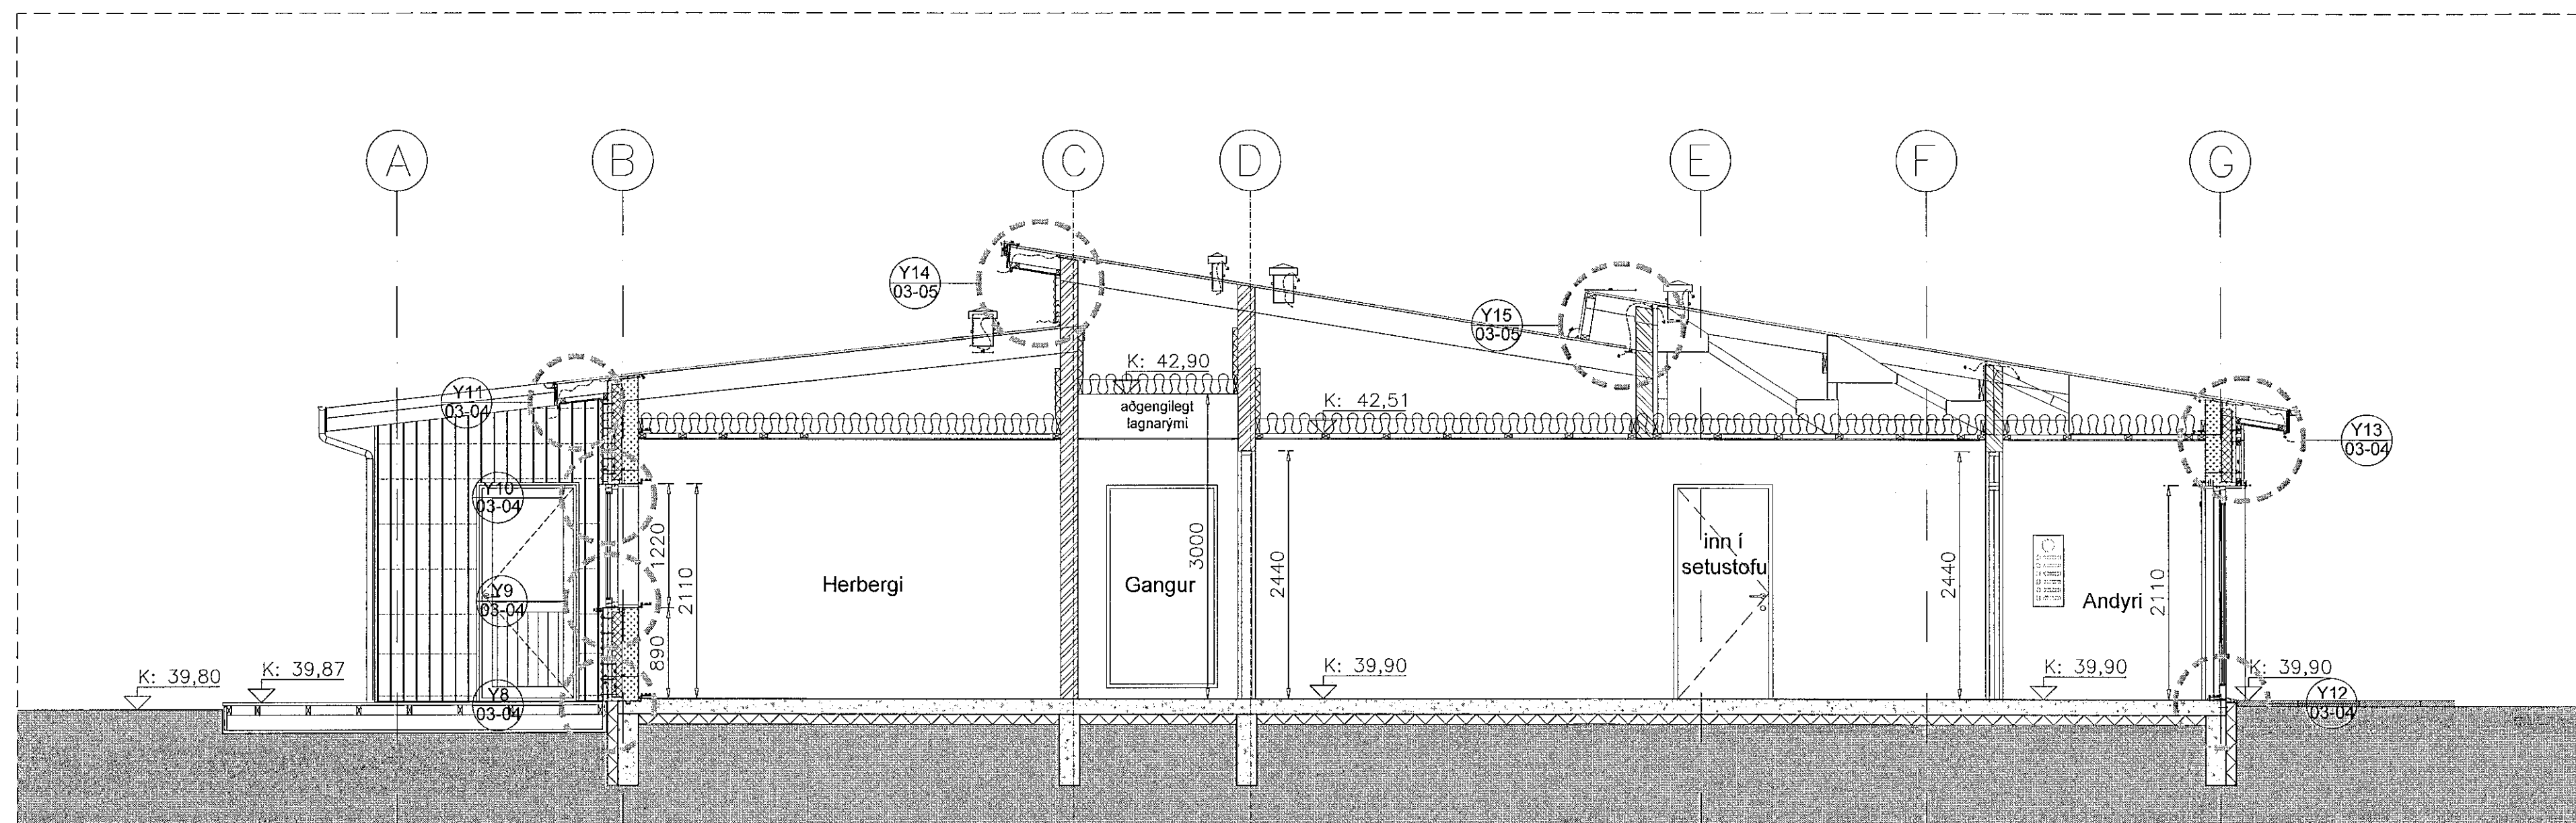

Snið D-D

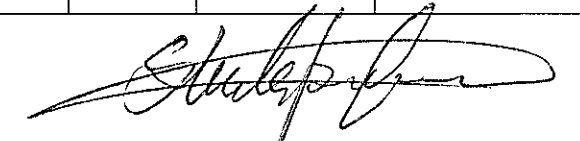Heiti vefs			
Öldugata 45, Búsetukjarni.			
Verndafé			
Öldugata 45, Búsetukjarni.			
Heiti teikningar			
Snið B-B og C-C.			
Dagur 03.01.2020	Hiðnað SPJ	Yfirráð SPJ	Teknað SPJ
Sturla Þór Jónsson Arkitekt FAI			
Stjórnmálag 13, 101 Reykjavík. Sími 695-1752, sturla.jonsson@gmail.com. KT 230455-4459			
Bláskali	Máskali	Valkali	Bláskali
A1	1:50	1102	1102-02-06
			

Boskæli 0412673649