



Sampyski 0010  
05 MAR 2020  
Byggingarfulltrúinn í Hafnarfirði  
F.h. Sigurður Steinar Jónsson

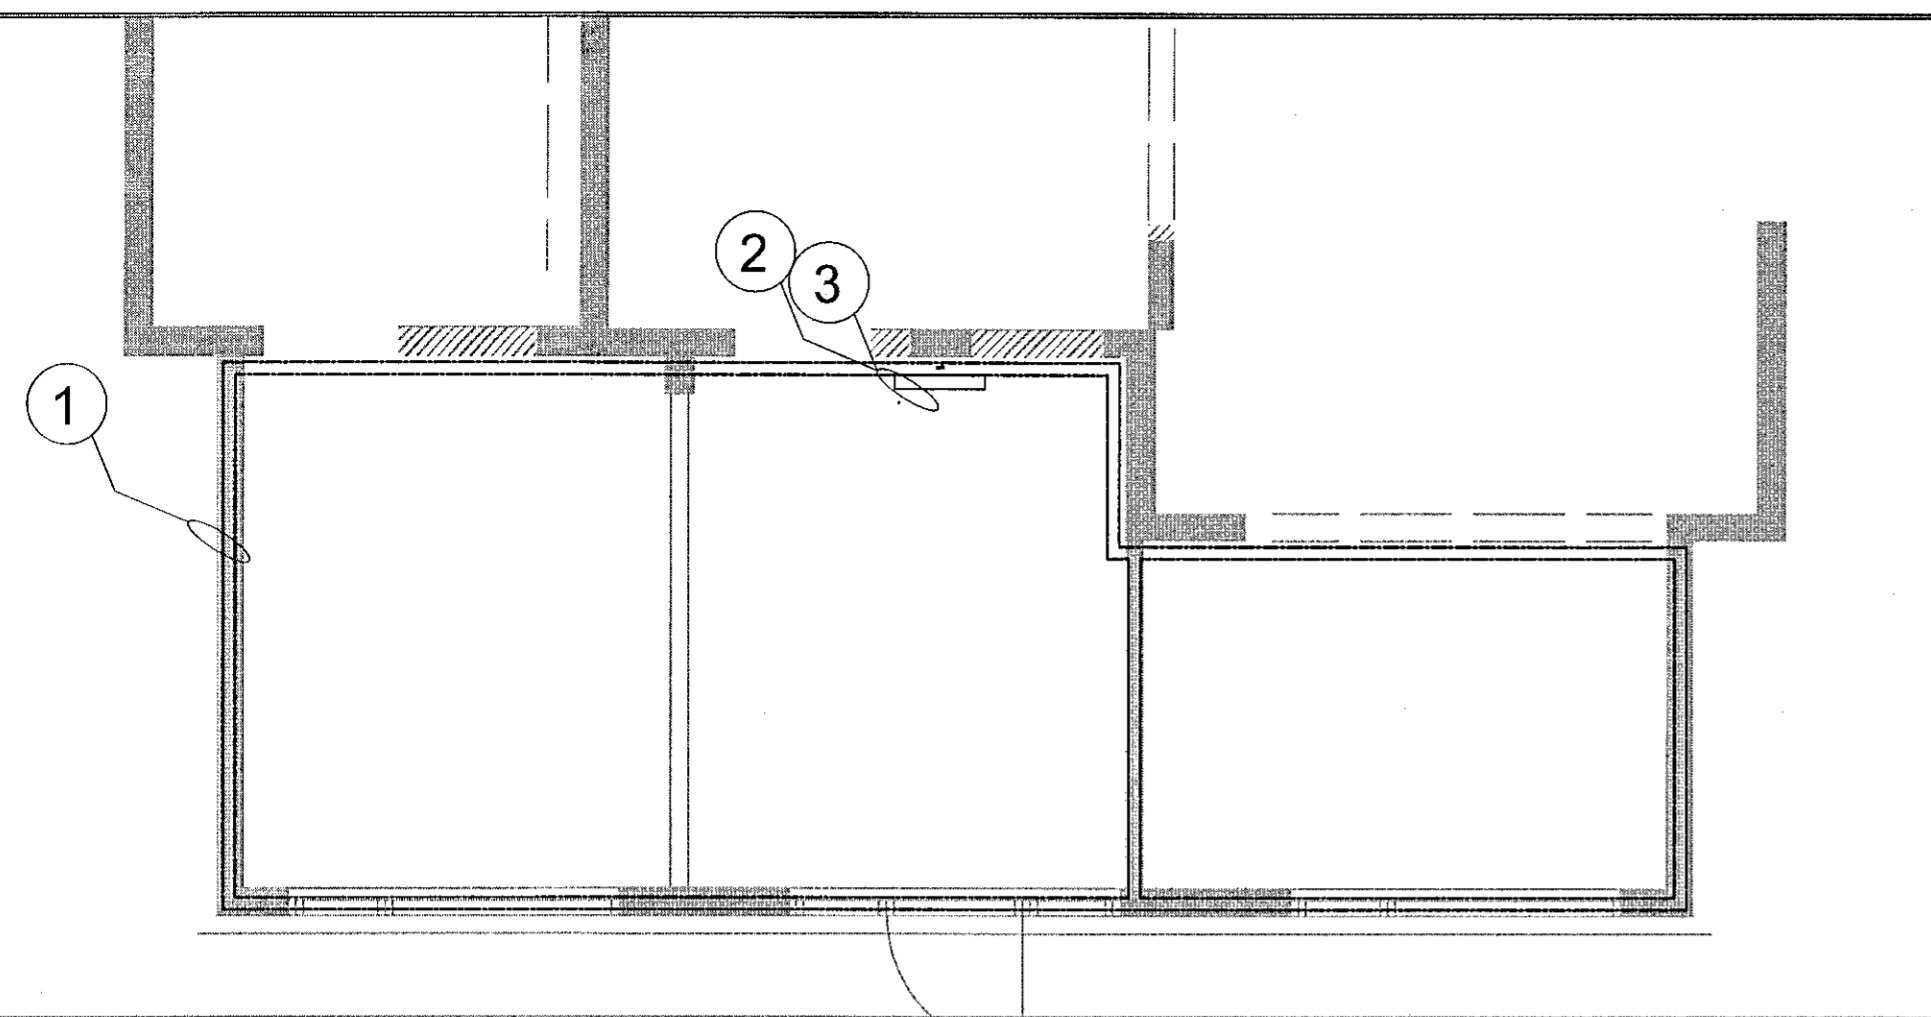

SKÝRINGAR:

SÖKKULJÁRN

- ① SÖKKULSKAUT VERKTAKI SKAL TENGJA SAMAN TVÖ NEÐSTU JÁRNIN Í SÖKKLINUM, ÞANNIG AÐ LEIÐANDI SAMBAND FÁIST. JÁRNIN SKULU TENGD SAMAN MEÐ VÍRLÁSUM. MIÐAÐ VIÐ AÐ TVEIR VÍRLÁSAR SÉU Á HVERRI SAMTENGINGU. TAKA SKAL STEYPUJÁRNSTEIN UPP ÚR SÖKKLINUM SEM SÍÐAN SKAL FRAMLENGJA MEÐ 25mm<sup>2</sup> JARÐVÍR OG SKAL TENGJAST PEN SKINNU Í AÐALTÖFLU. LAGNING SÖKKULSKAUTS ER Á ABYRGÐ RAFVERKTAKA, EN FRAMKVÆMDIN GETUR VERIÐ Í HÖNDUM BYGGINGARVERKTAKA, RAFVERKTAKI SKAL TAKA ÚT SÖKKULSKAUT. LAGNING SÖKKULSKAUTSINS SKAL GERÐ SAMKVÆMT TÆKNILEGUM TENGISKILMÁLUM SAMORKU OG ÍST 200 STAÐLI.
- ② INNSTEYPT TENGIBOX FYRIR SÖKKULSKAUT Í 200mm HÆÐ FRÁ FULLFRÁ GENGNU GÓLFÍ
- ③ JARÐLEIÐARI TENGIST INN Á PE-JARÐSKINNU Í AÐALTÖFLU.

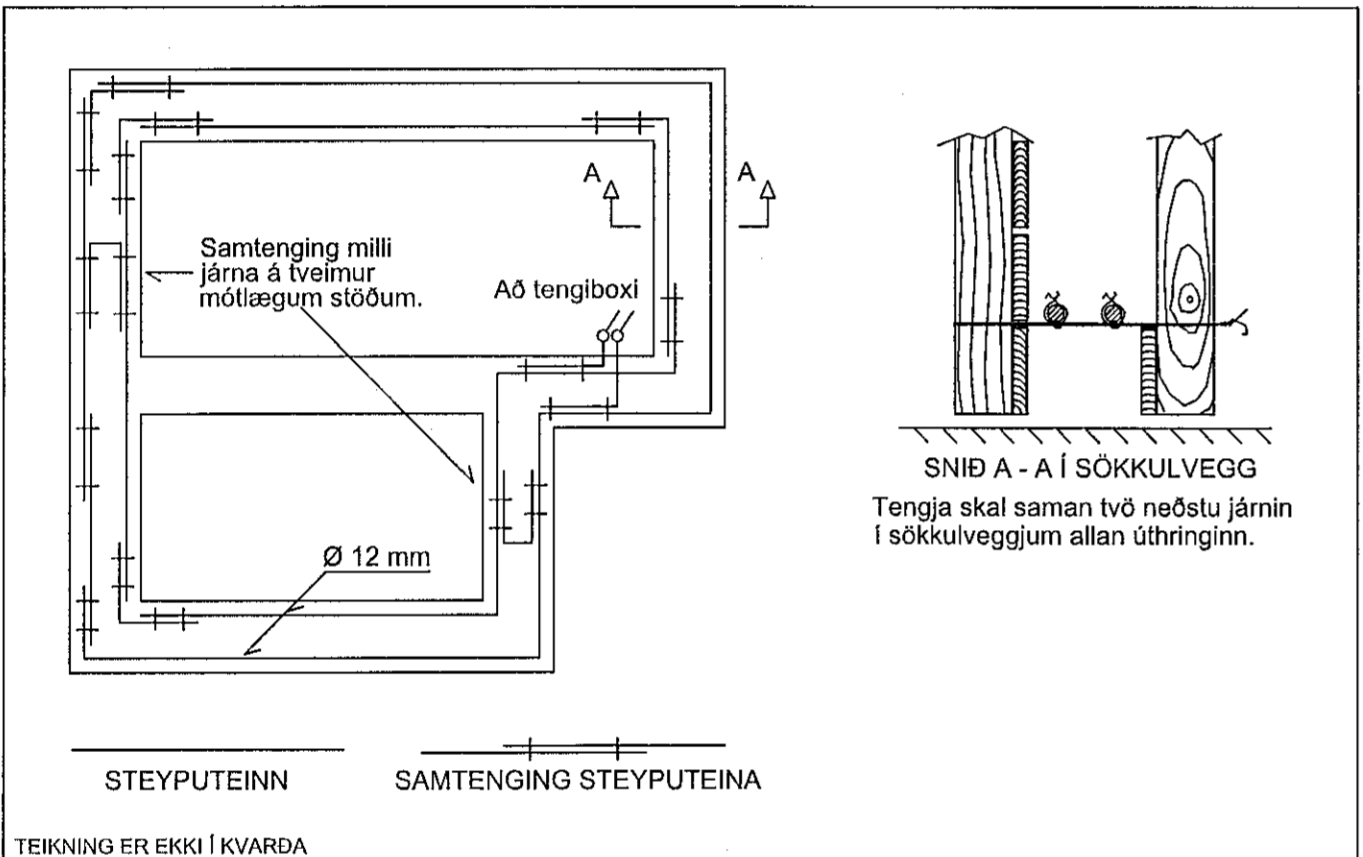


SNIÐ A - A Í SÖKKULVEGG  
Tengja skal saman tvö neðstu járnin í sökkulveggjum allan úthringinn.

STEYPUVEINN SAMTENGING STEYPUVEINA

TEIKNING ER EKKI Í KVARÐA

FYRIRMYND GRUNNMYND SÖKKULVEGGJA  
DÆMIGERÐUR FRÁGANGUR

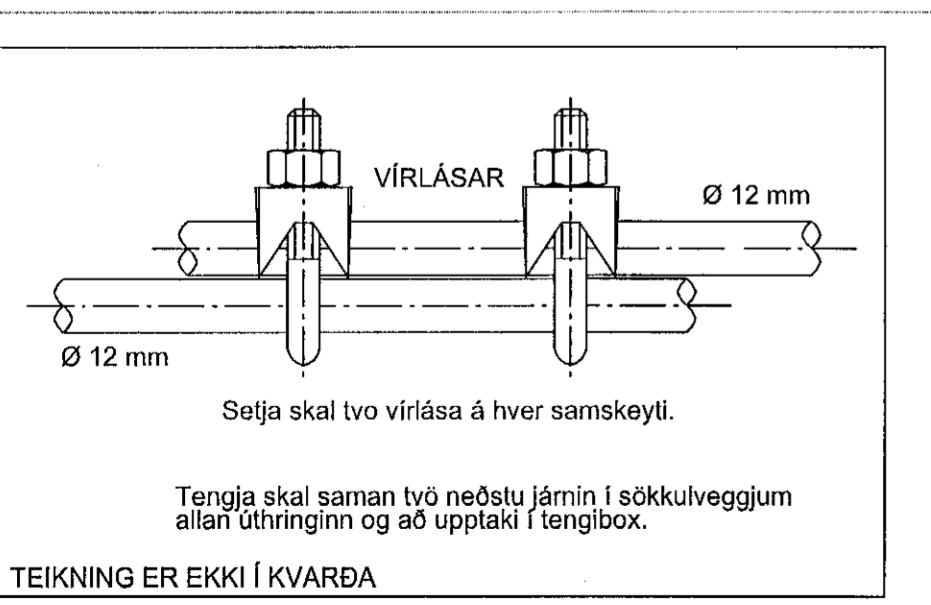


Setja skal tvo vírlása á hver samskeyti.

Tengja skal saman tvö neðstu járnin í sökkulveggjum allan úthringinn og að upptaki í tengibox.

TEIKNING ER EKKI Í KVARÐA

SNIÐ Í STEYPUVEINA  
DÆMIGERÐUR FRÁGANGUR

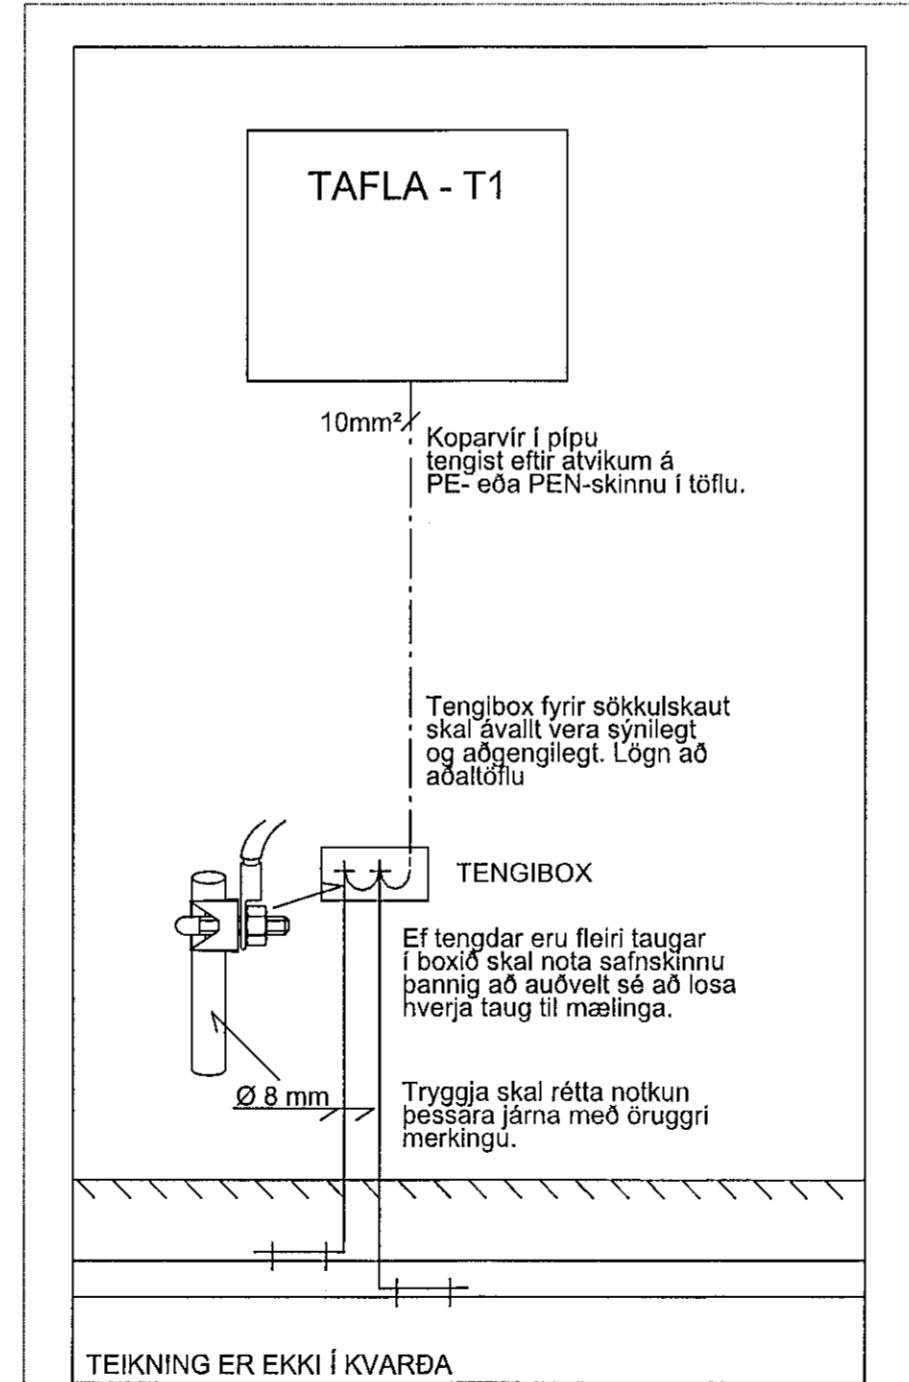

TEIKNING ER EKKI Í KVARÐA

ÁSÝND Í TÖFLUVEGG  
DÆMIGERÐUR FRÁGANGUR

BYGGT Á AÐALUPPDRÁTTUM - DAGS.:		ÚTGÁFA:	
Br.	DAGS.	SKÝRINGAR	HANNAÐ YFIRF. & SAMÞ.
A	06.01.2020	Verkeikning	RÞH RÞH

**SR** Straumrof ehf.  
Vesturvangi 5 220 Hafnarfjörður  
Sími: 777 - 6665 www.Straumrof.is  
straumrof@gmail.com Kt: 651119-1540

© ÖLL AFRITUN TEIKNINGAR, ER HÁÐ SKRIFLEGA LEYFI HÖNNUÐAR.  
Verkeiði:  
**ÖLDUSLÓÐ 32**  
**VIÐBYGGING, 1 HÆÐ & KJALLARI**  
**220, HAFNARFJÖRÐUR**

Teikningheiti:  
**Raflagnir**  
**Sökkulskaut**

Dagsetning: 06.01.2020	Mælikvarði: 1:50	Bláðastærð: A2
---------------------------	---------------------	-------------------

Nafn og kennitala raflagna hönnuðar:  
**Ragnar Þór Harðarson kt: 080890-3979**

Undirskrift hönnuðar:  
*Ragnar Þór Harðarson*

Nafn og kennitala hönnunarskjóra:  
**Gísli Ágúst Guðmundsson kt: 250860-7499**

Undirskrift hönnunarskjóra:  
*Gísli Guðmundsson*

Verknúmer: 2019-002	Teikninga: 006	Útgáfa: A
------------------------	-------------------	--------------