


Samþykkt þann  
 04 MAR 2020  
 Byggingarfulltrúinn í Hafnarfjarði  
 F.h. Sigurður Steinar Jónsson

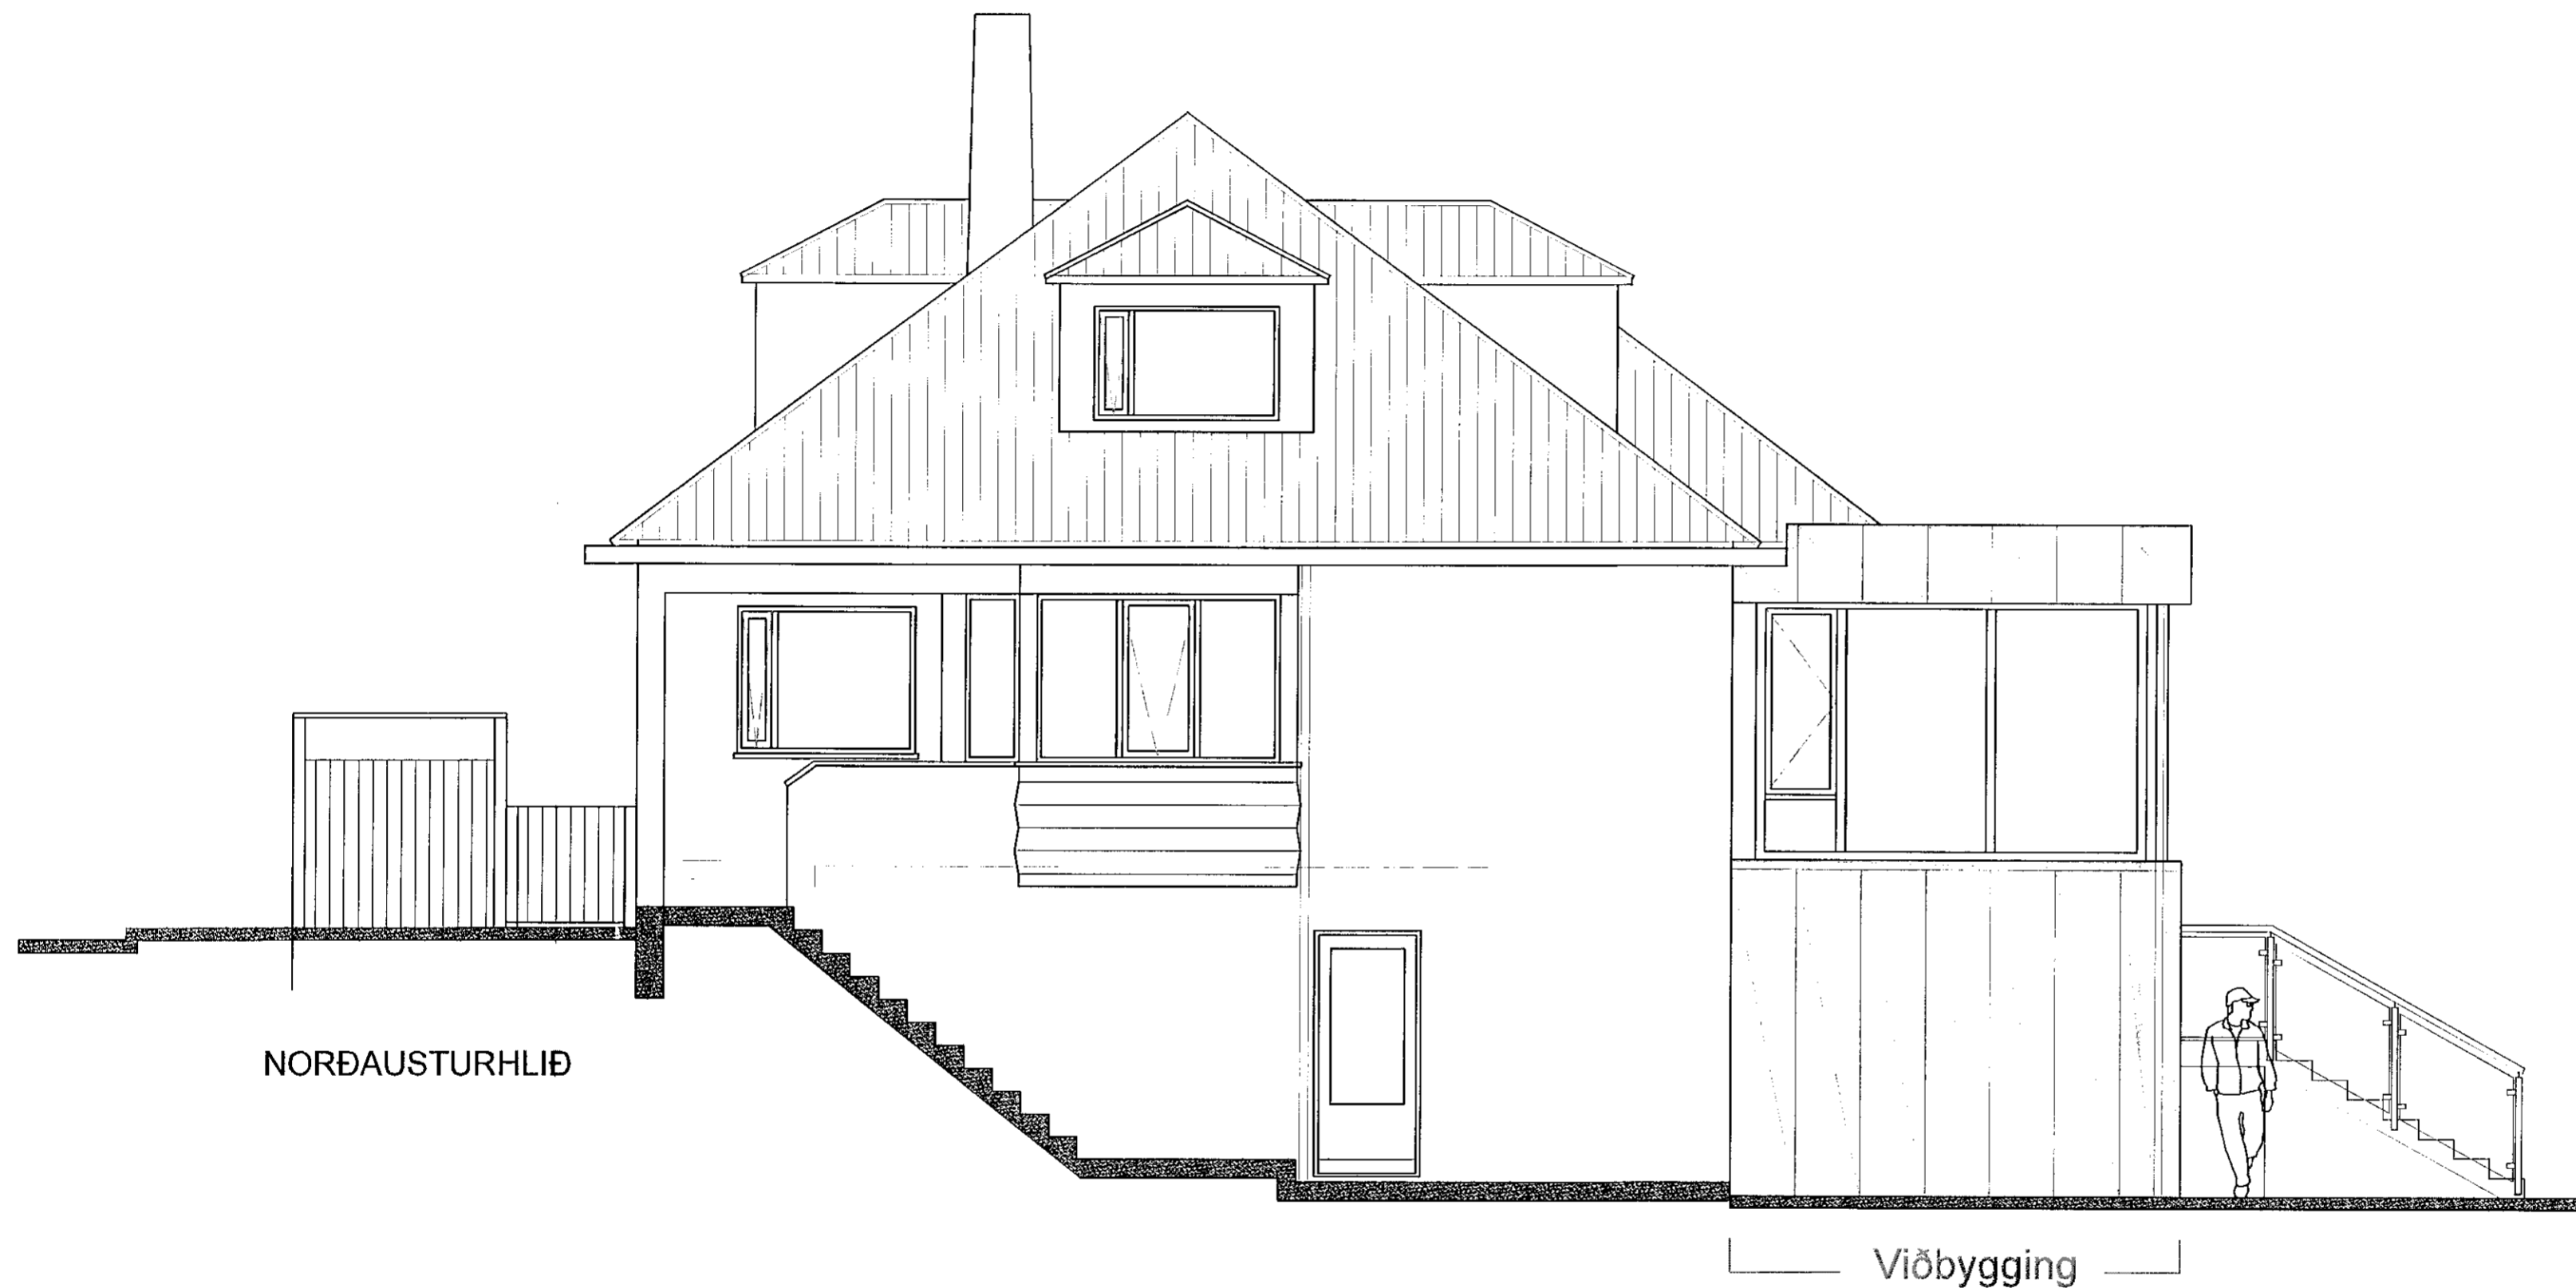

**DEILI T2 :**

Sjá teikningu B-105 ; þakkantur á gaffvegg – snið 1\_5

Öll mál á eldra og nýju skal athuga vandlega áður en smíði hefst

NR	Dagsetning	Texti
<b>HEITI VERKS:</b>		
Ölduslóð 32		
220 Hafnarfjörður		
rs hönnun slf Ragnheiður Sverrisdóttir Innviðsarkitekt kt: 240765-4549 Birkinholt 3, 225 Álfhárnes s: 898 3759 Netfang: ragnheiður65@simnet.is <i>Ragnheiður Sverrisdóttir</i> GÁG ehf Verk- og tækniráðgjöf Gísli Ágúst Guðmundsson - Byggingatæknifr. kt: 250860-7499 Gauksási 41, 221 Hafnarfj. s: 869 0880 Netfang: gisligudmunds@gmail.com		
MKV. 1:50	DAGS. 29.11.2019	NR. TEIKNINGAR Ö-18
Uppr. hönnuður hússins <b>Jón Pálmason</b> Uppr. hönnuður bílskúrs <b>Jón Pálmason og Þorsteinn Jónsson</b>		HEITI TEIKNINGAR <del>Grunnamynd 1. hæð</del> <b>UTLIT</b>
		ÁRITUN HÖNNUÐAR <i>Gísli Guðmundsson</i> ÁRITUN SAMRÆMINGARHÖNNUÐAR