


Samþykkt þann  
 04 MAR 2020  
 Ragnheiður Sverrisdóttir  
 Ragnheiður Sverrisdóttir

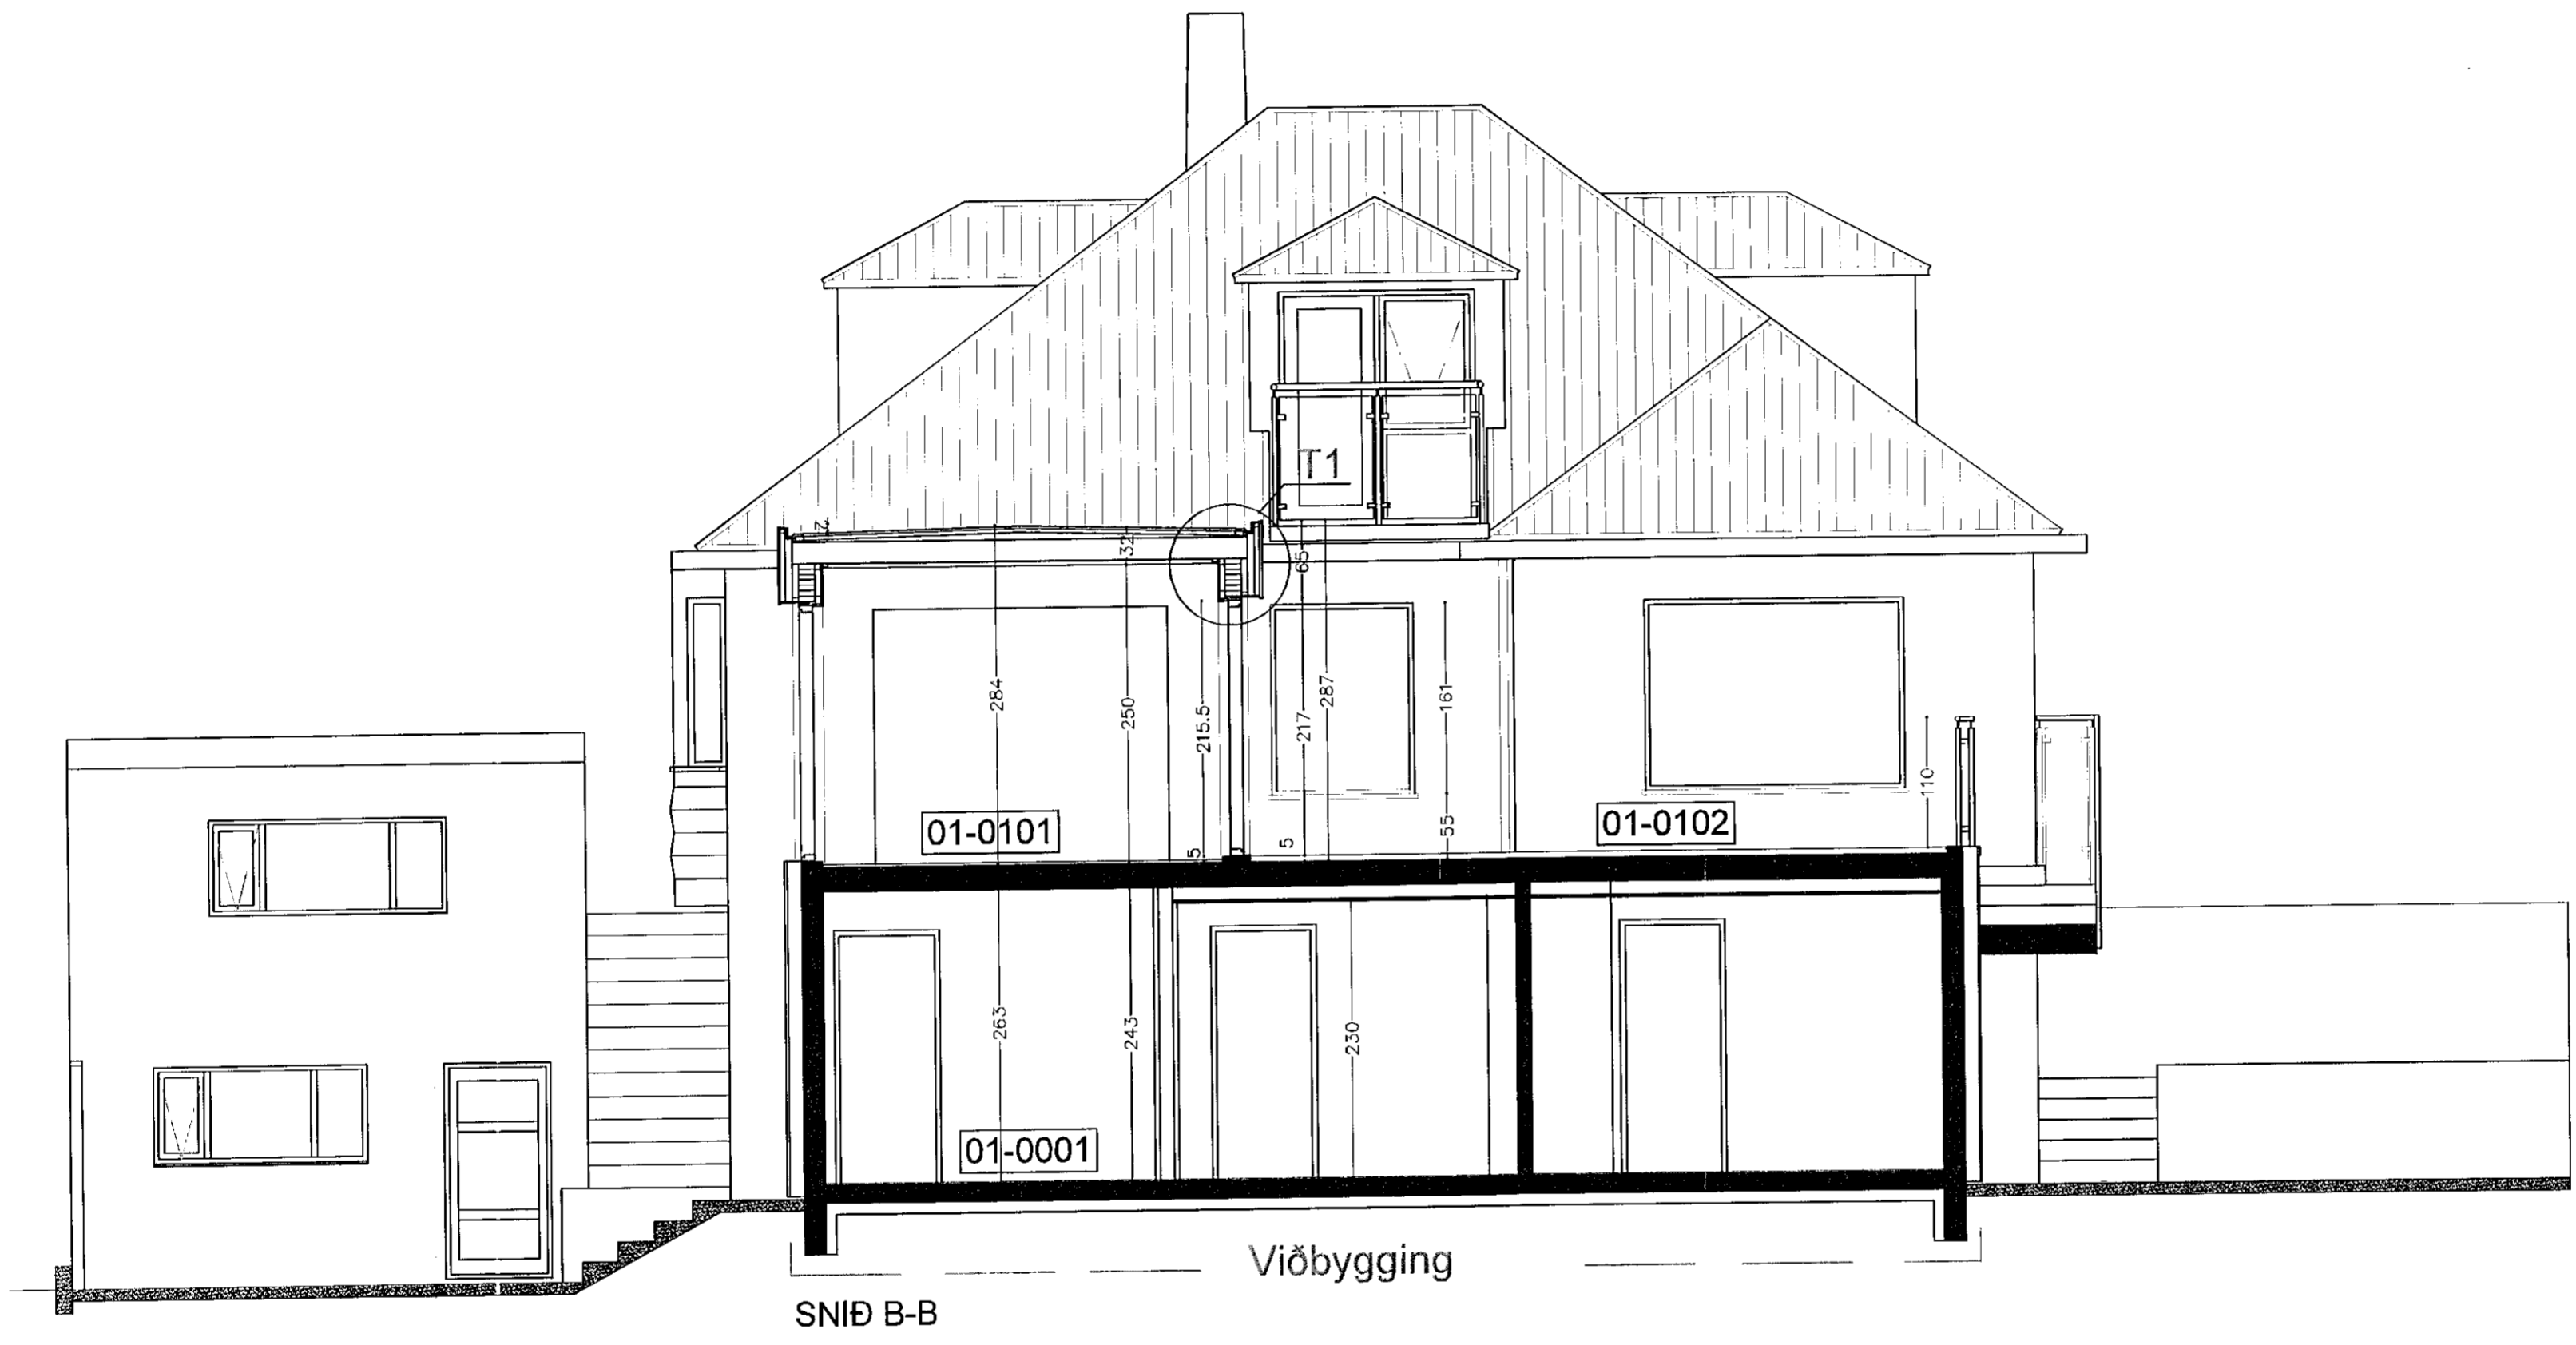

DEILL T1 :  
 Sjá teikningu B-105 ; þakkantur á langhlíðum – snið 1\_5

Öll mál á eldra og nýju skal athuga vandlega áður en smíði hefst

Nr.	Dagsetning	Texti
HEITI VERKS:		
Ölduslóð 32		
220 Hafnarfjörður		
rs hönnun síf Ragnheiður Sverrisdóttir innanhússarkitekt kt: 240765-4549 Birkholt 3, 225 Álftanes s: 898 3759 Netfang: ragnheidur65@gimnet.is <i>Ragnheiður Sverrisdóttir</i>		
GÁG ehf Verð- og tækniráðgjöf		
Gísli Ágúst Guðmundsson - Byggingateknifr. kt: 250860-7499 Gauksási 41, 221 Hafnarfj. s: 869 0880 Netfang: gisligudmunds@gmail.com		
MKV. 1:50	DAGS. 29.11.2019	NR. TEIKNINGAR Ö-19
HEITI TEIKNINGAR		
<del>Grunnmynd 1 hæð</del> SNID B-B		
ÁRITUN HÖNNUÐAR <i>Gísli Ágúst Guðmundsson</i>		
ÁRITUN SAMRÆMINGARHÖNNUÐAR		

Uppr.hönnuður hússins  
**Jón Pálmason**  
 Uppr.hönnuður bílskúrs  
 Jón Pálmason og Þorsteinn Jónsson