







Samþykkt þann
04 MAR 2020
Byggingarfulltrúi
F.h. Sigurður Steinarsson

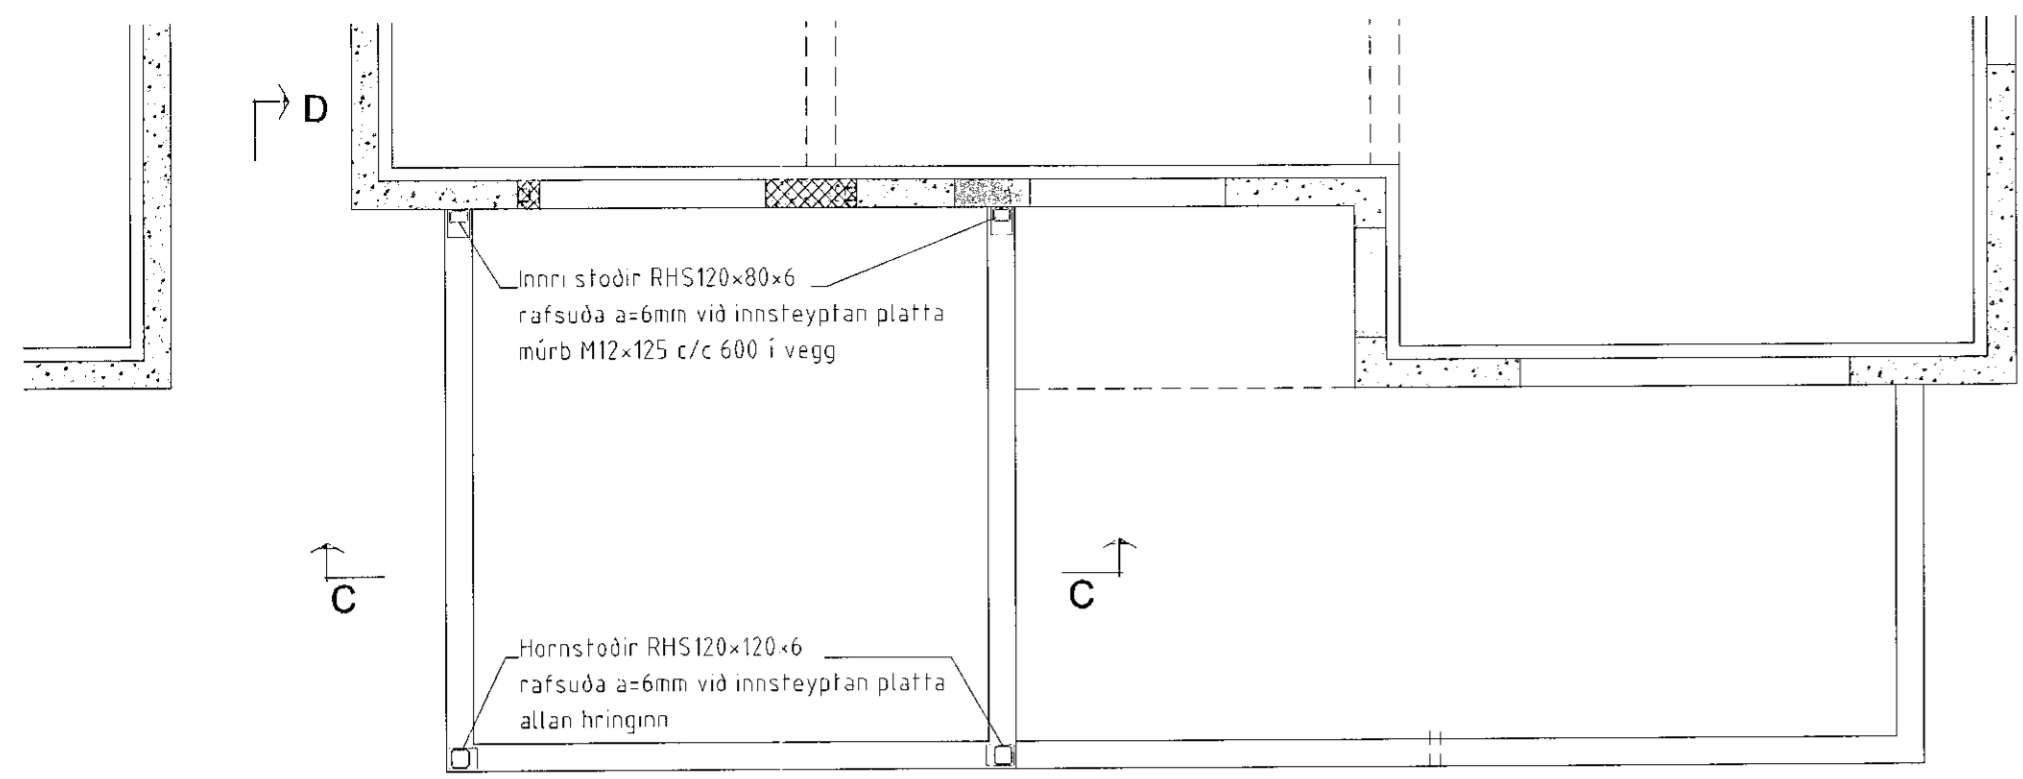

Veggir útbyggingar - stálstöðir - Grunnmynd - 1:50

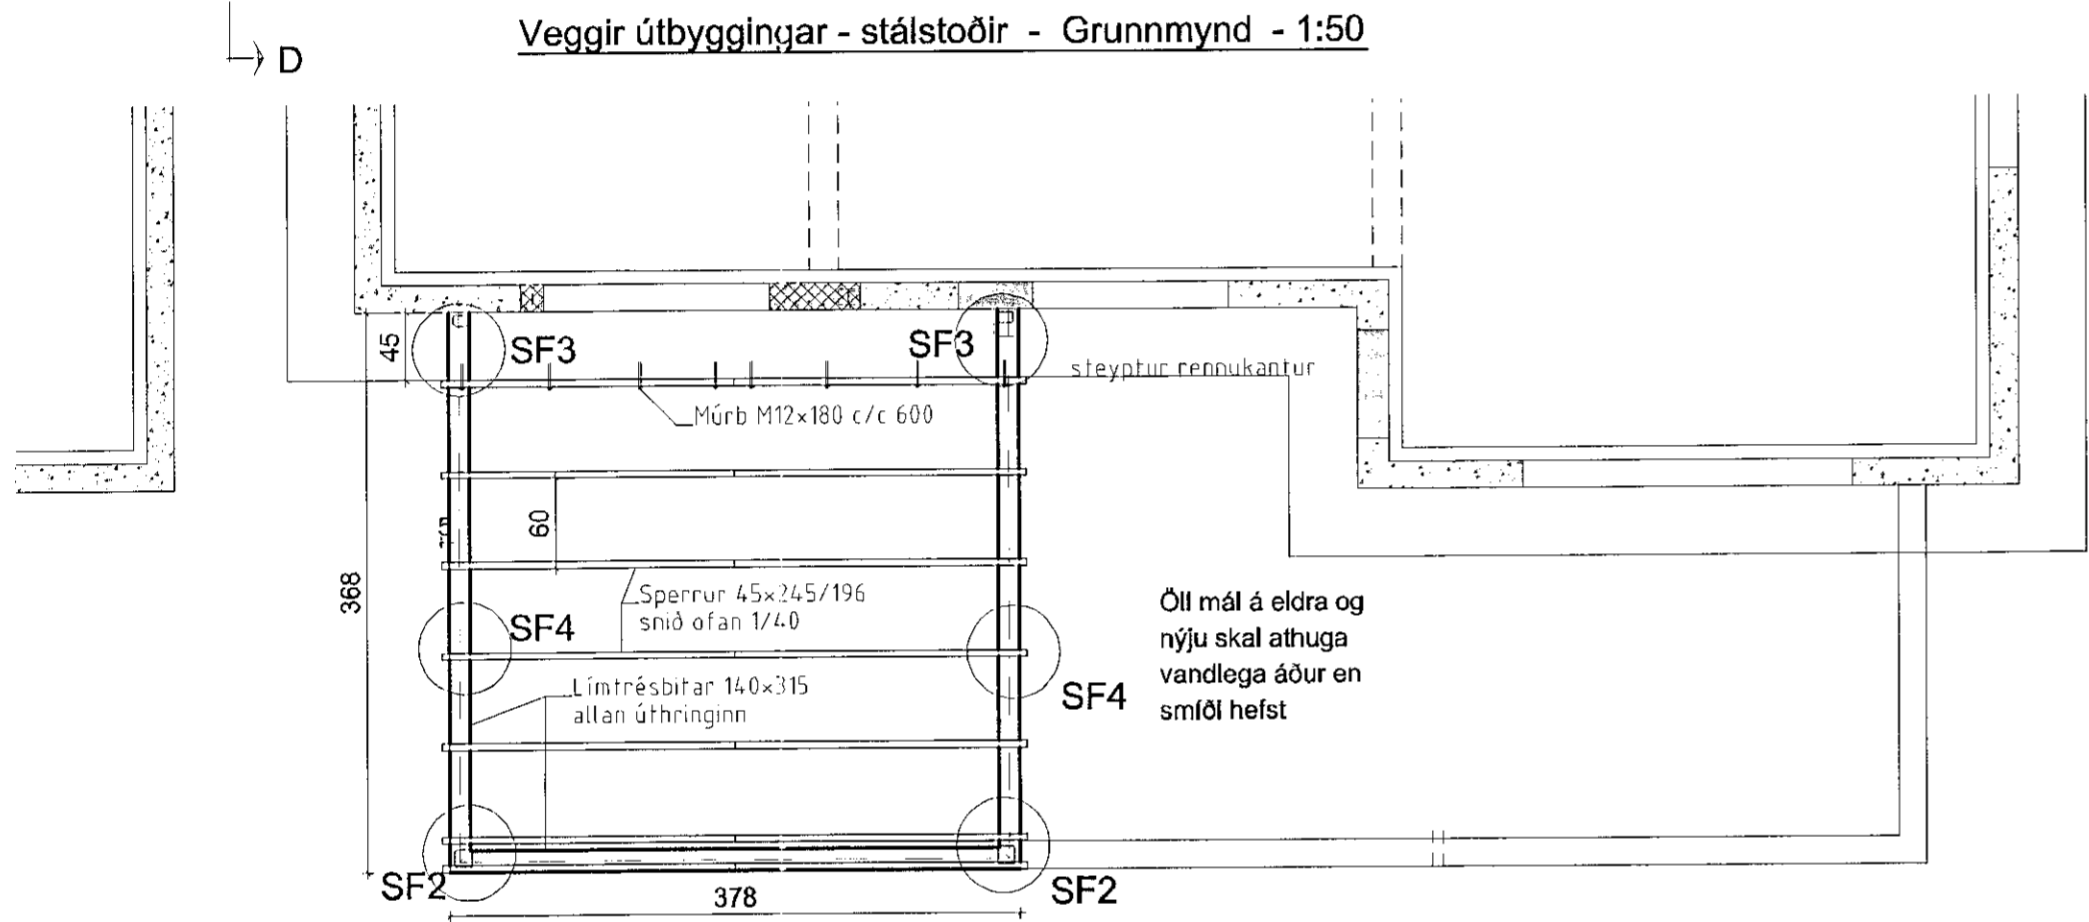

Þak útbyggingar - Grunnmynd - 1:50

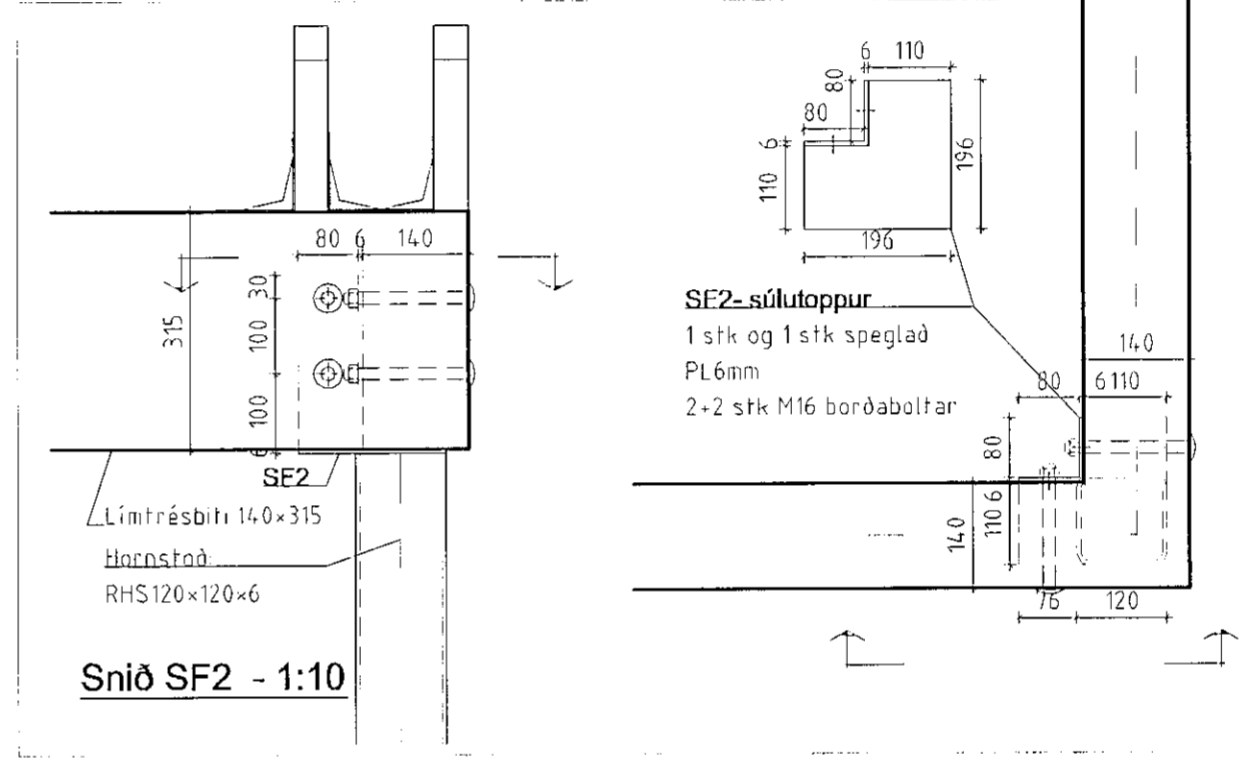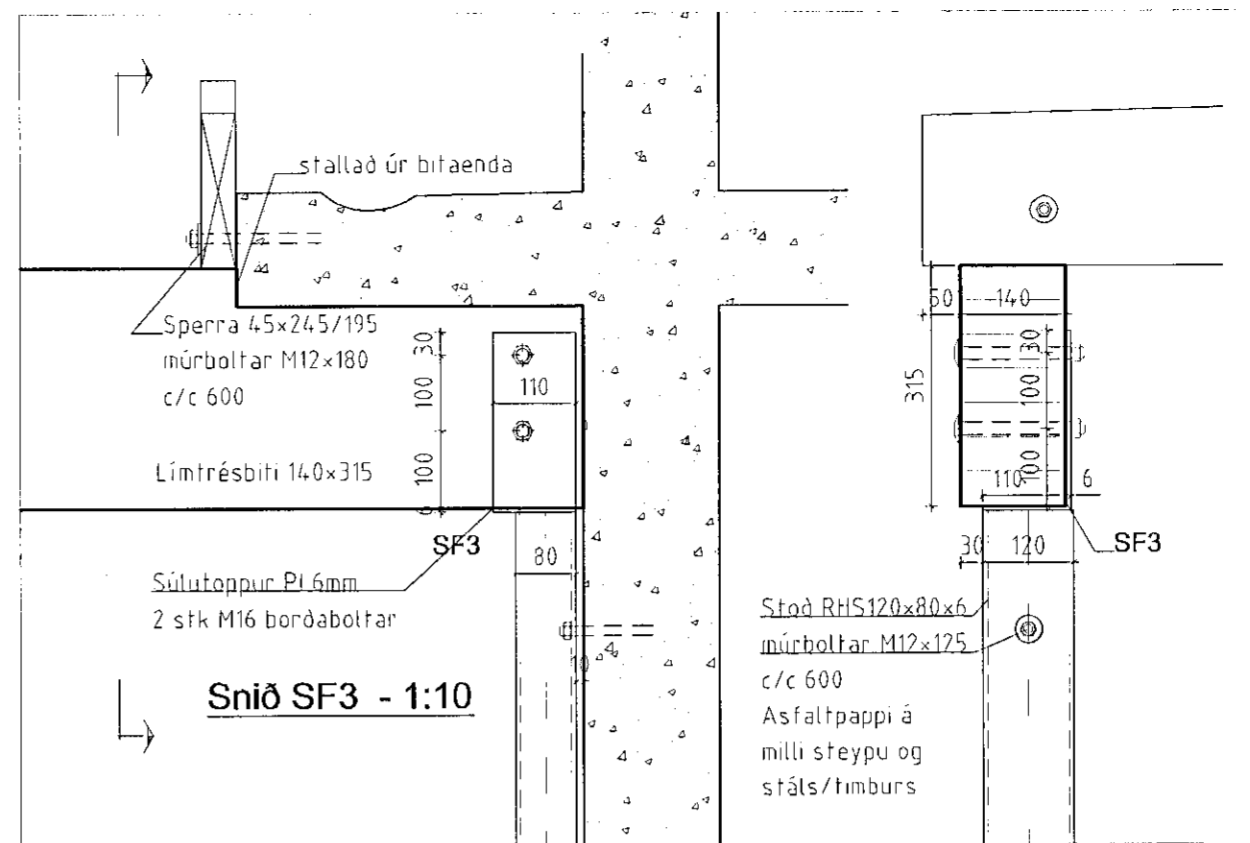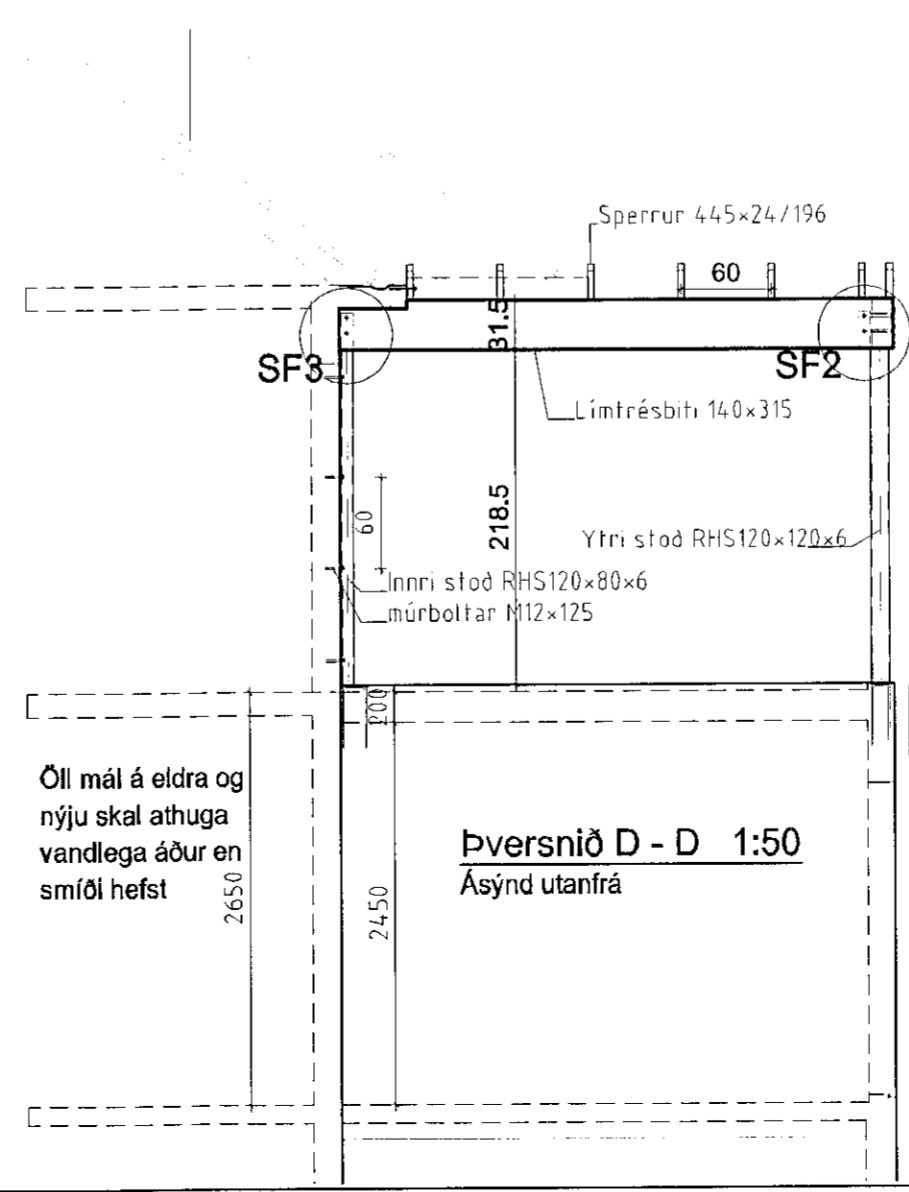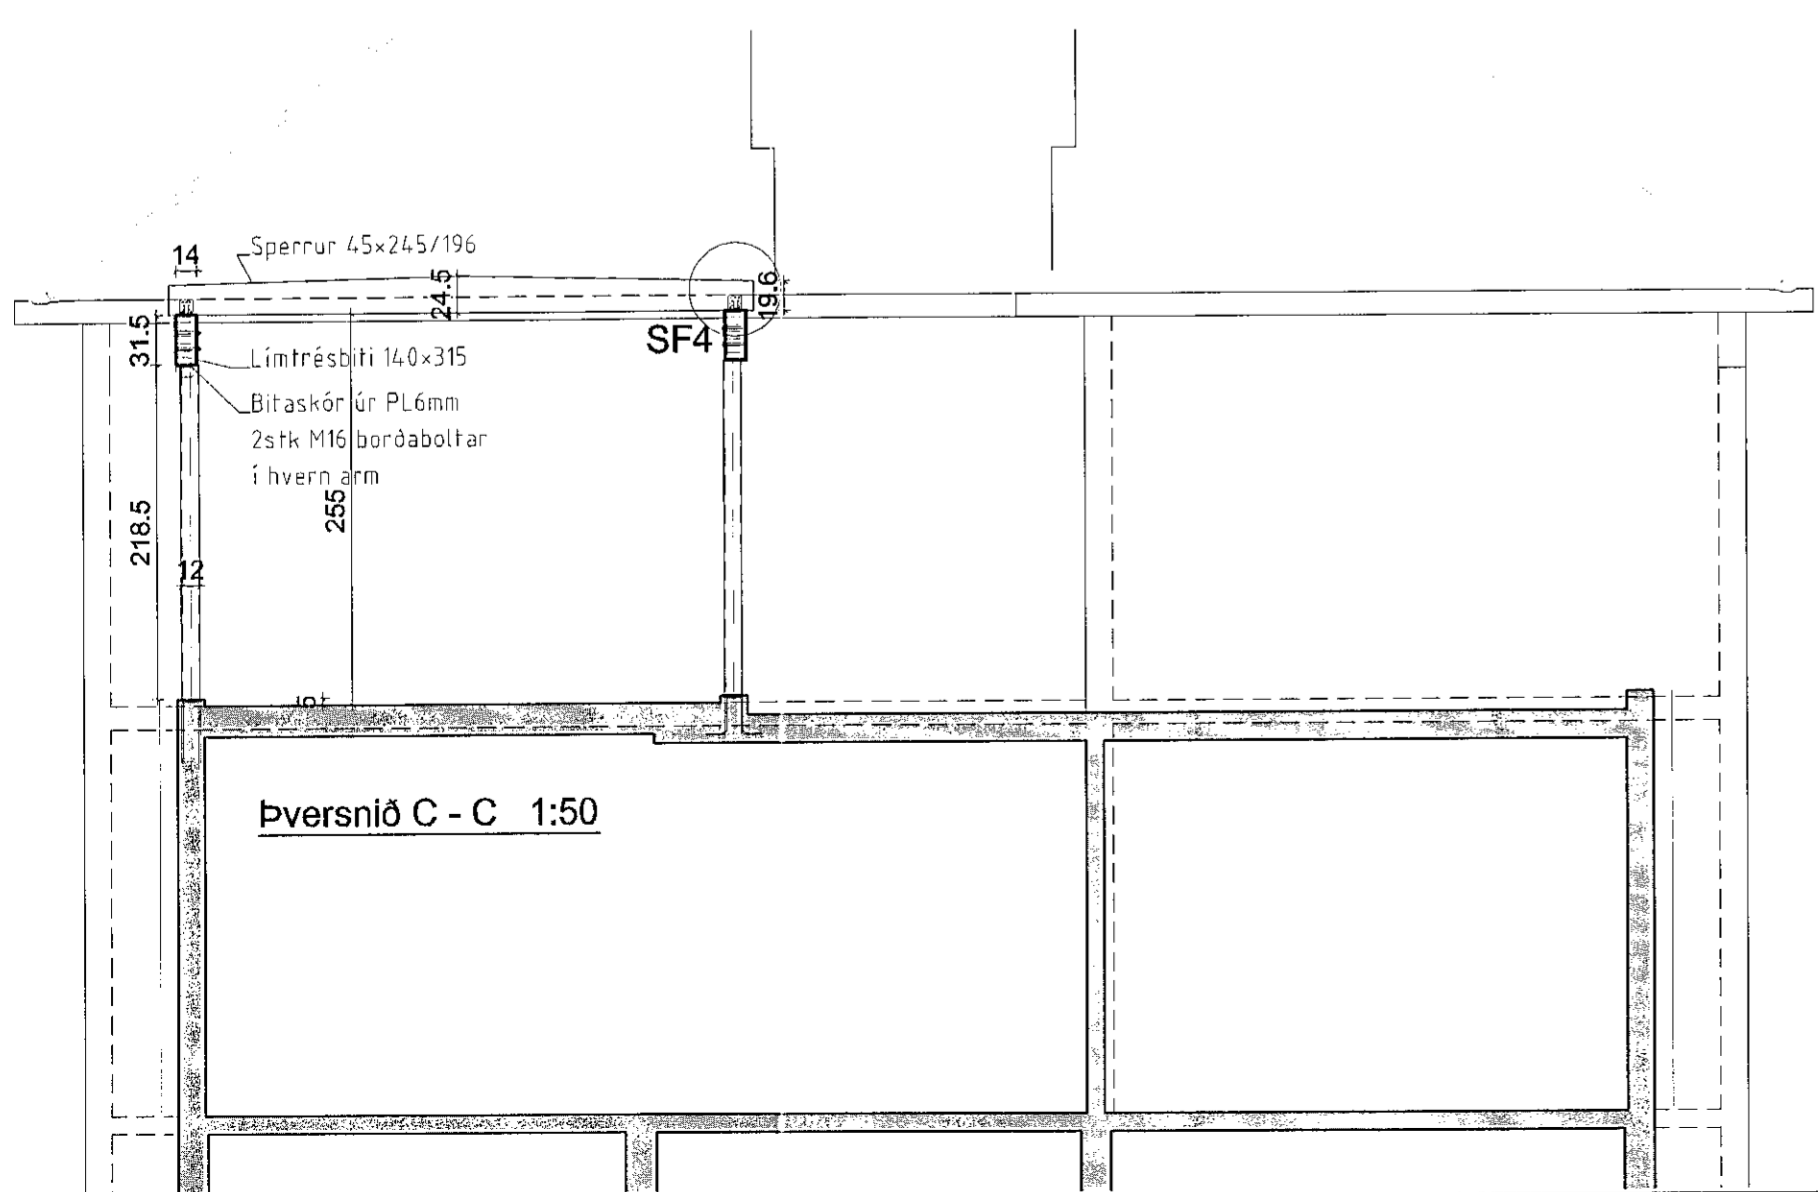

Þakviður:
Sperrur eru 45x245, styrkleikaflokkad T1 eða betra
Þakhalli 1/40 sagaður ofan af efri brún (neðri br lárétt)
Límtré er GL30c eða betra
Burðarvæði sem liggja að steypu skal verja með asfaltgrunni-
eða -pappa.

Ofan á sperrur koma legtur 34/70 þvert á sperrur (krossloftun)
sem skrufast með 2 stk 6*100 skr í hverja sperru.
Ofan á legtur komi 18mm krossviður, nótaður og þar ofan á
heilsoðinn pappi, undir- og yfirlag. Krossviður neglist í hverja
Legtu með heitgalv saum 2,8*75 c/c 10cm (afstýling þaks)
Útloftun þaks er í loftunarbili undir krossviðsklæðningu, Ø 40mm
plaströr, 2 stk í hvert sperrubil við langveggi og c/c 40cm á galli.

Smíðastál er s-235 eða betra
Allt stál er ryðvarið með málingarkerfi eða heitgalvanhúðun
a-mál á suðum hornstöða við innsteyptar fótlóður er 6mm
a-mál á öðrum suðum er 4mm nema annað sé tiltekið
Boltar í stálhluta séu í styrkflokk 8.8

Mál skal athuga á staðnum áður en smíðil hefst.

Sjá einnig almennar skýringar á blaði B-101

Númer	Dags.	Skýring breytingar	Br af		
GÁG ehf Verk- og tækniráðgjöf		MKV. 1:50,10 á A2	DAGS. 04.12.2019	ÚTGÁFA NR. 1	
Gísli Agúst Guðmundsson - Byggingatæknir. kt: 250860-7499 Gauksási 41, 221 Hafnarfj. s: 869 0880 Netfang: gisligudmunds@gmail.com,		TEIKN. GG	REIKN. GG	VERKNR. 1901-032	NR. TEIKNINGAR B-104
HEITI VERKS: Ölduslóð 32		ÁRITUN HÖNNUNAR		DAGS. ÁRITUNAR	
HEITI TEIKNINGAR Viðbygging Útveggir og þak yfir borðstofu		ÁRITUN SAMRÆMINGARHÖNNUNAR		DAGS. ÁRITUNAR	