



Samþykkt þann  
 04 MAR 2020  
 Byggingarfulltrúinn í Hafnarfirði  
 F.h. Sigurður Steinar Jónsson

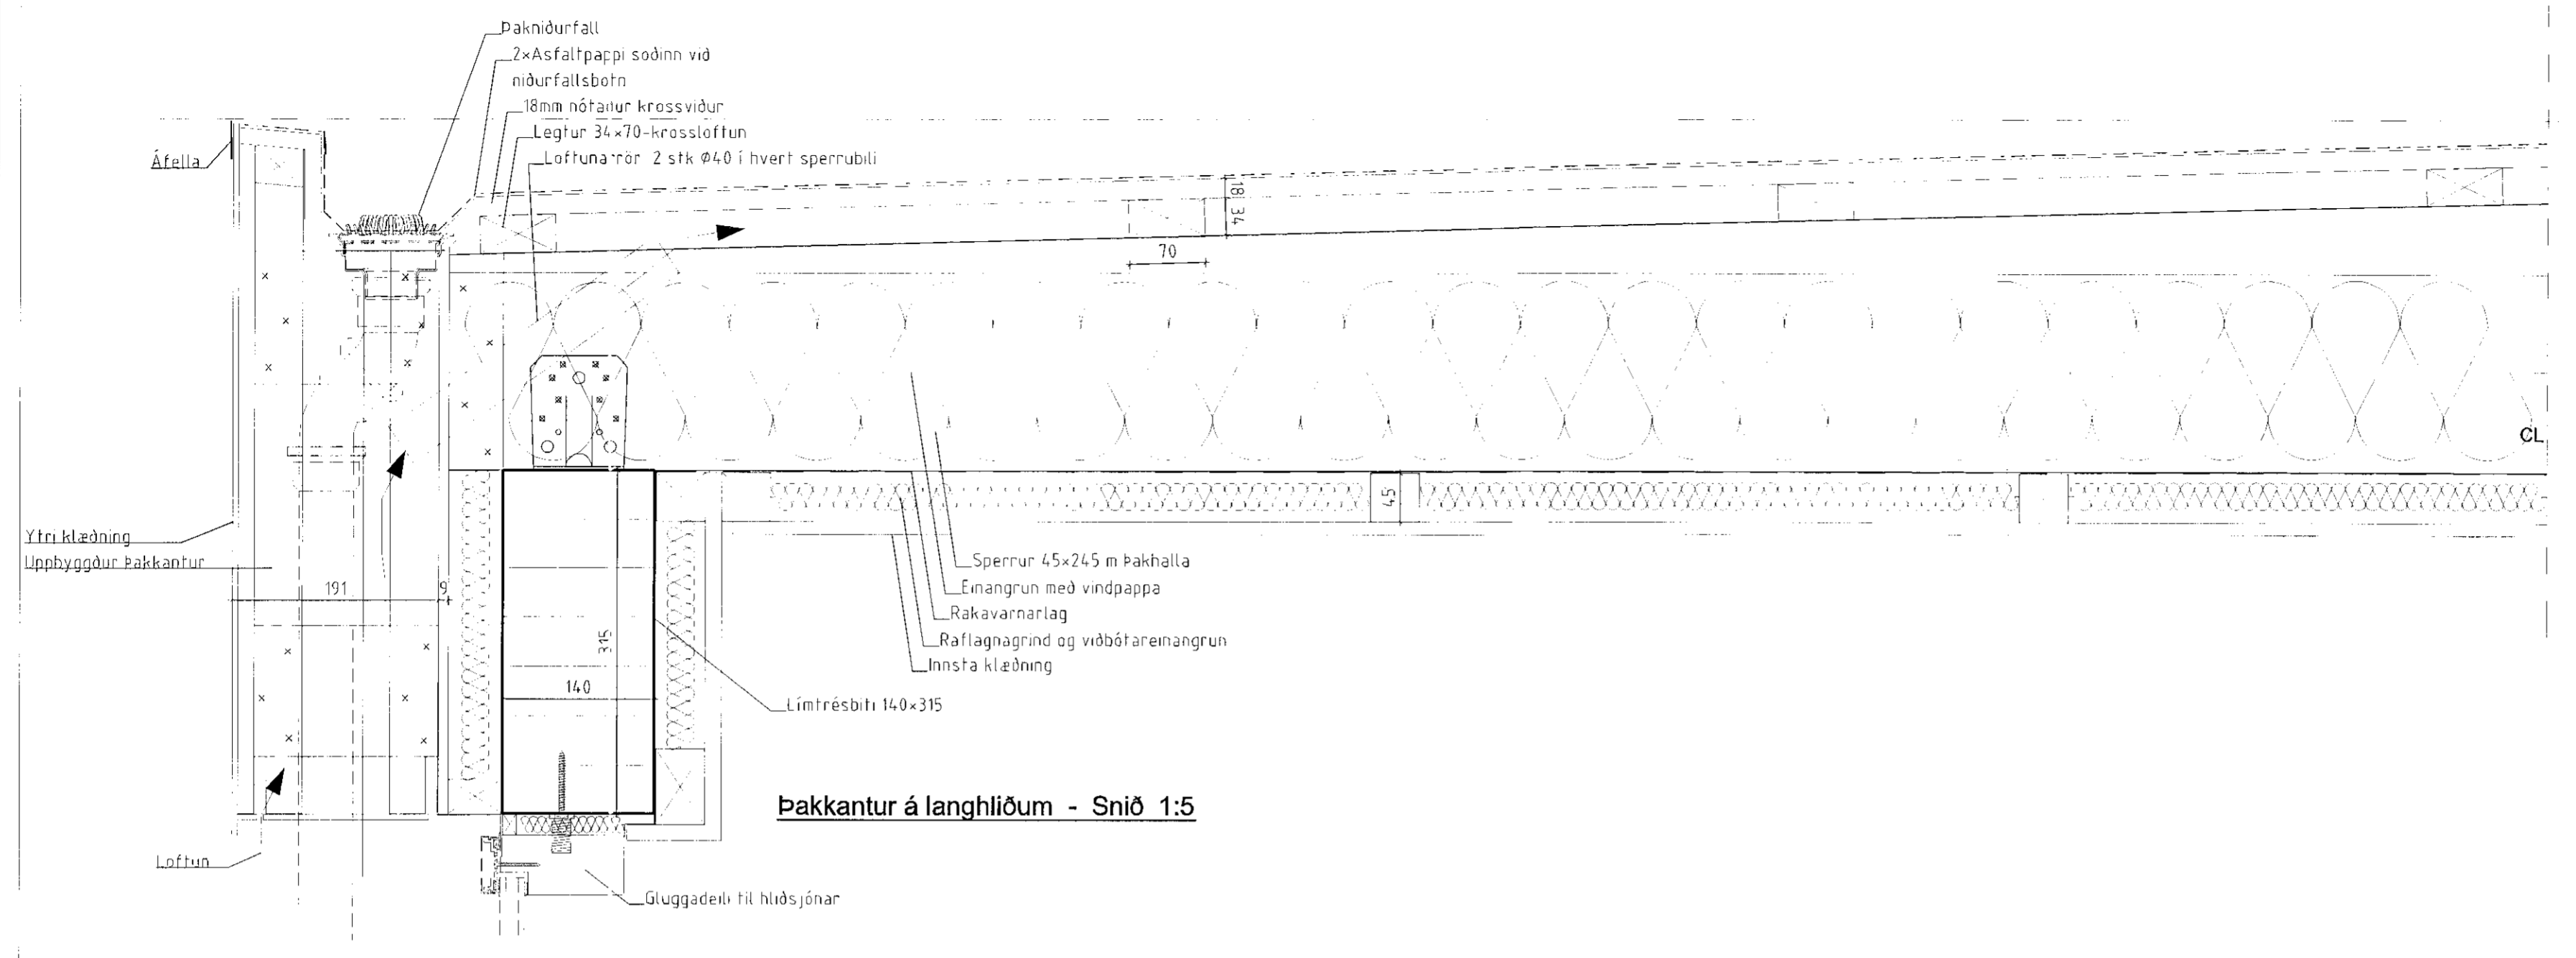

**Pakkantur á langhliðum - Snið 1:5**

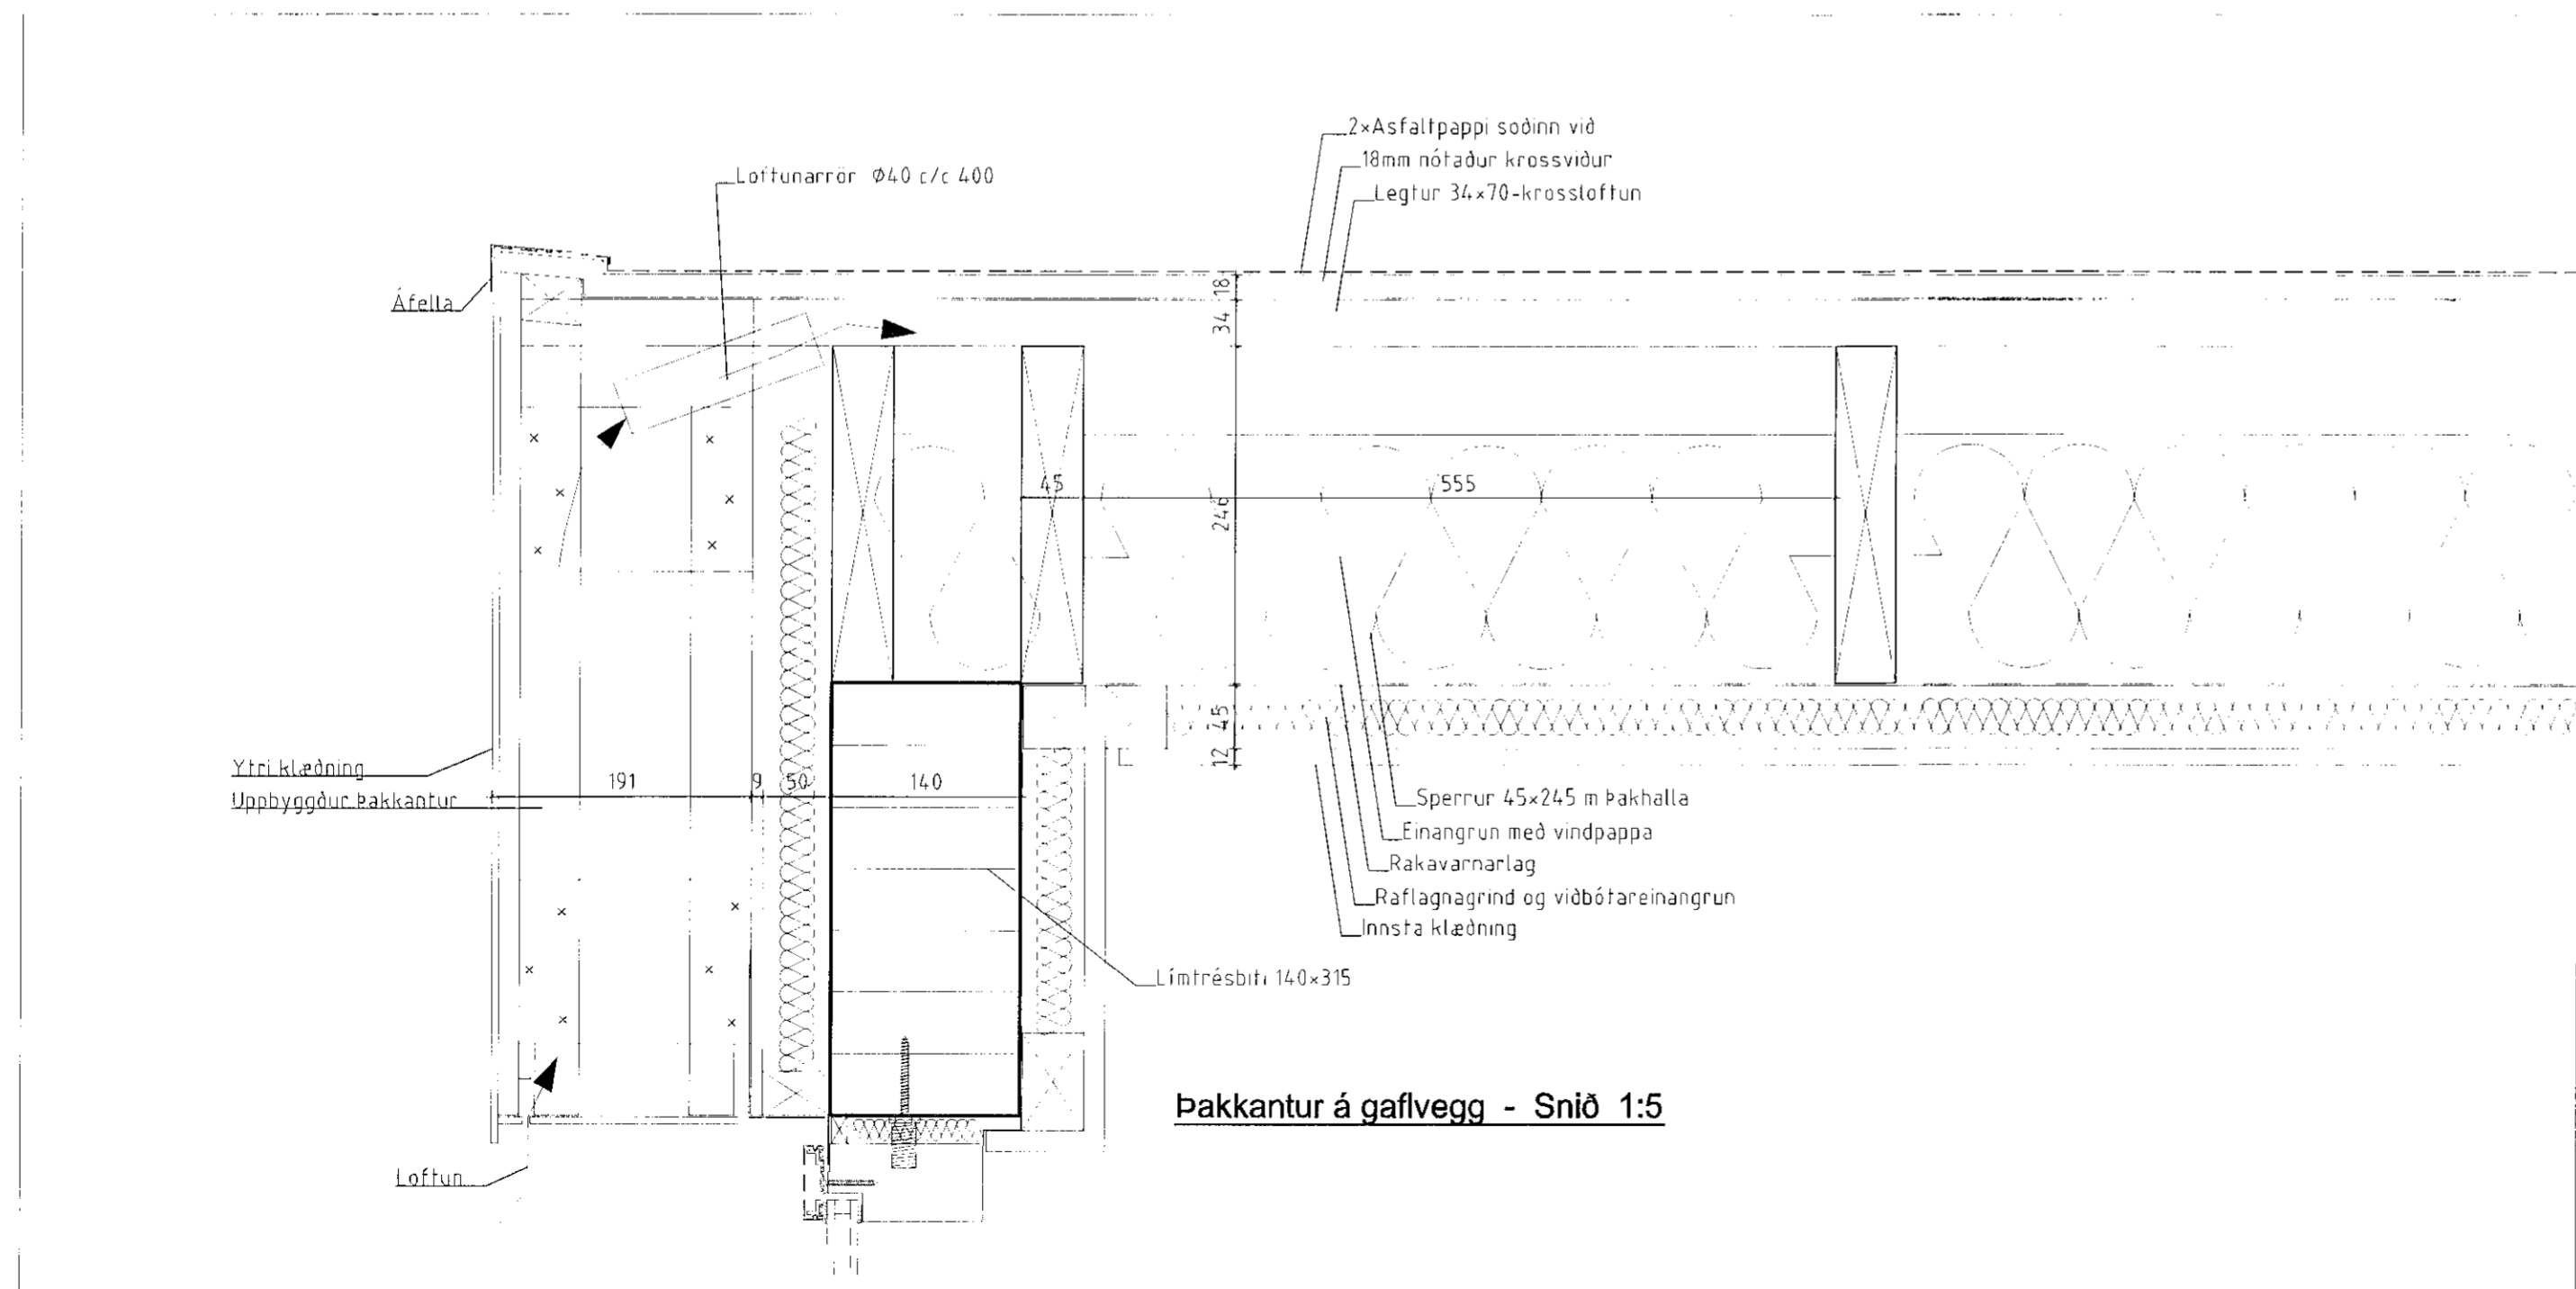

**Pakkantur á gavlvegg - Snið 1:5**

Númer	Dags.	Skýring breytingar	Br. af	
GÁG ehf Verk - og tækniráðgjöf		MKV. 1:5 á A2	DAGS. 04.12.2019	ÚTGÁFA NR. 1
Gísli Ágúst Guðmundsson - Byggingatæknifr. kt: 250860-7499 Gauksási 41, 221 Hafnarfj. s: 869 0880 Netfang: gisligudmunds@gmail.com,		TEIKN. GG	REIKN. GG	VERKNR. 1901-032
HEITI VERKS: <b>Ölduslóð 32</b>		ÁRITUN HÖNNUÐAR <i>Gísli Guðmundsson</i>		DAGS. ÁRITUNAR
HEITI TEIKNINGAR <b>Viðbygging Snið í þakkanta á 1.hæð</b>		ÁRITUN SAMRÆMINGARHÖNNUÐAR		DAGS. ÁRITUNAR