



PRENTAÐ: mánudagur, 13. janúar 2020 14:34:14


GRUNNMYND
1:50

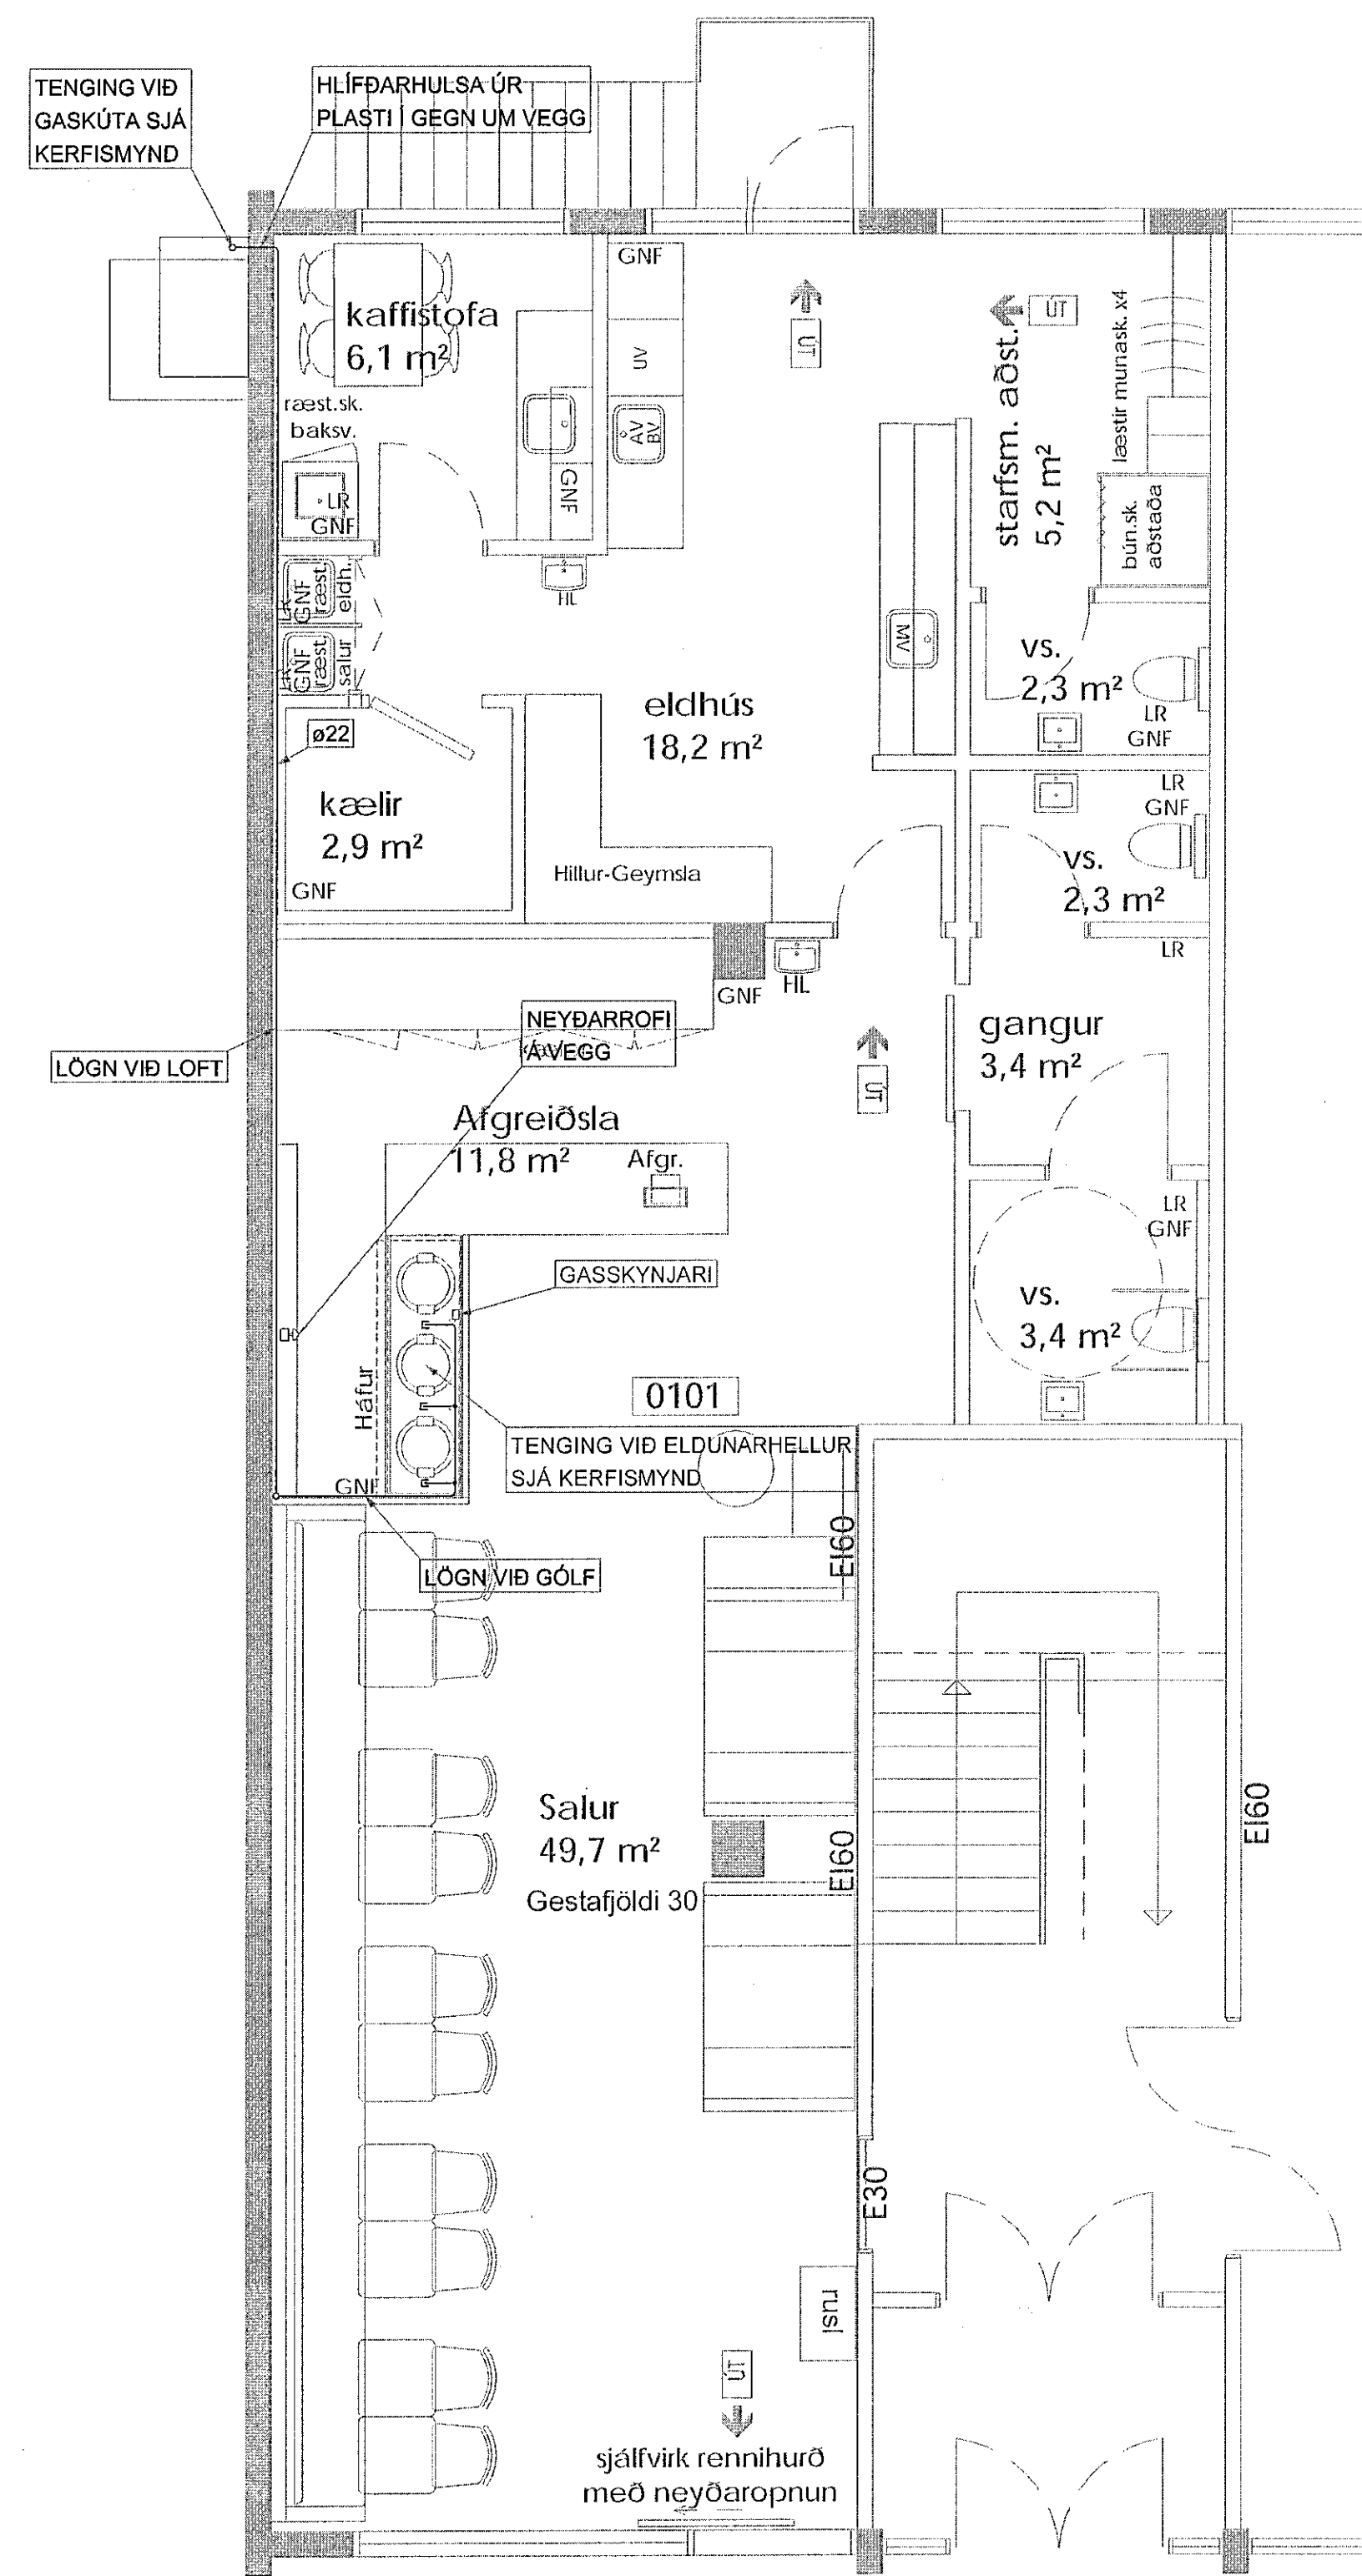

KERFISMYND
%

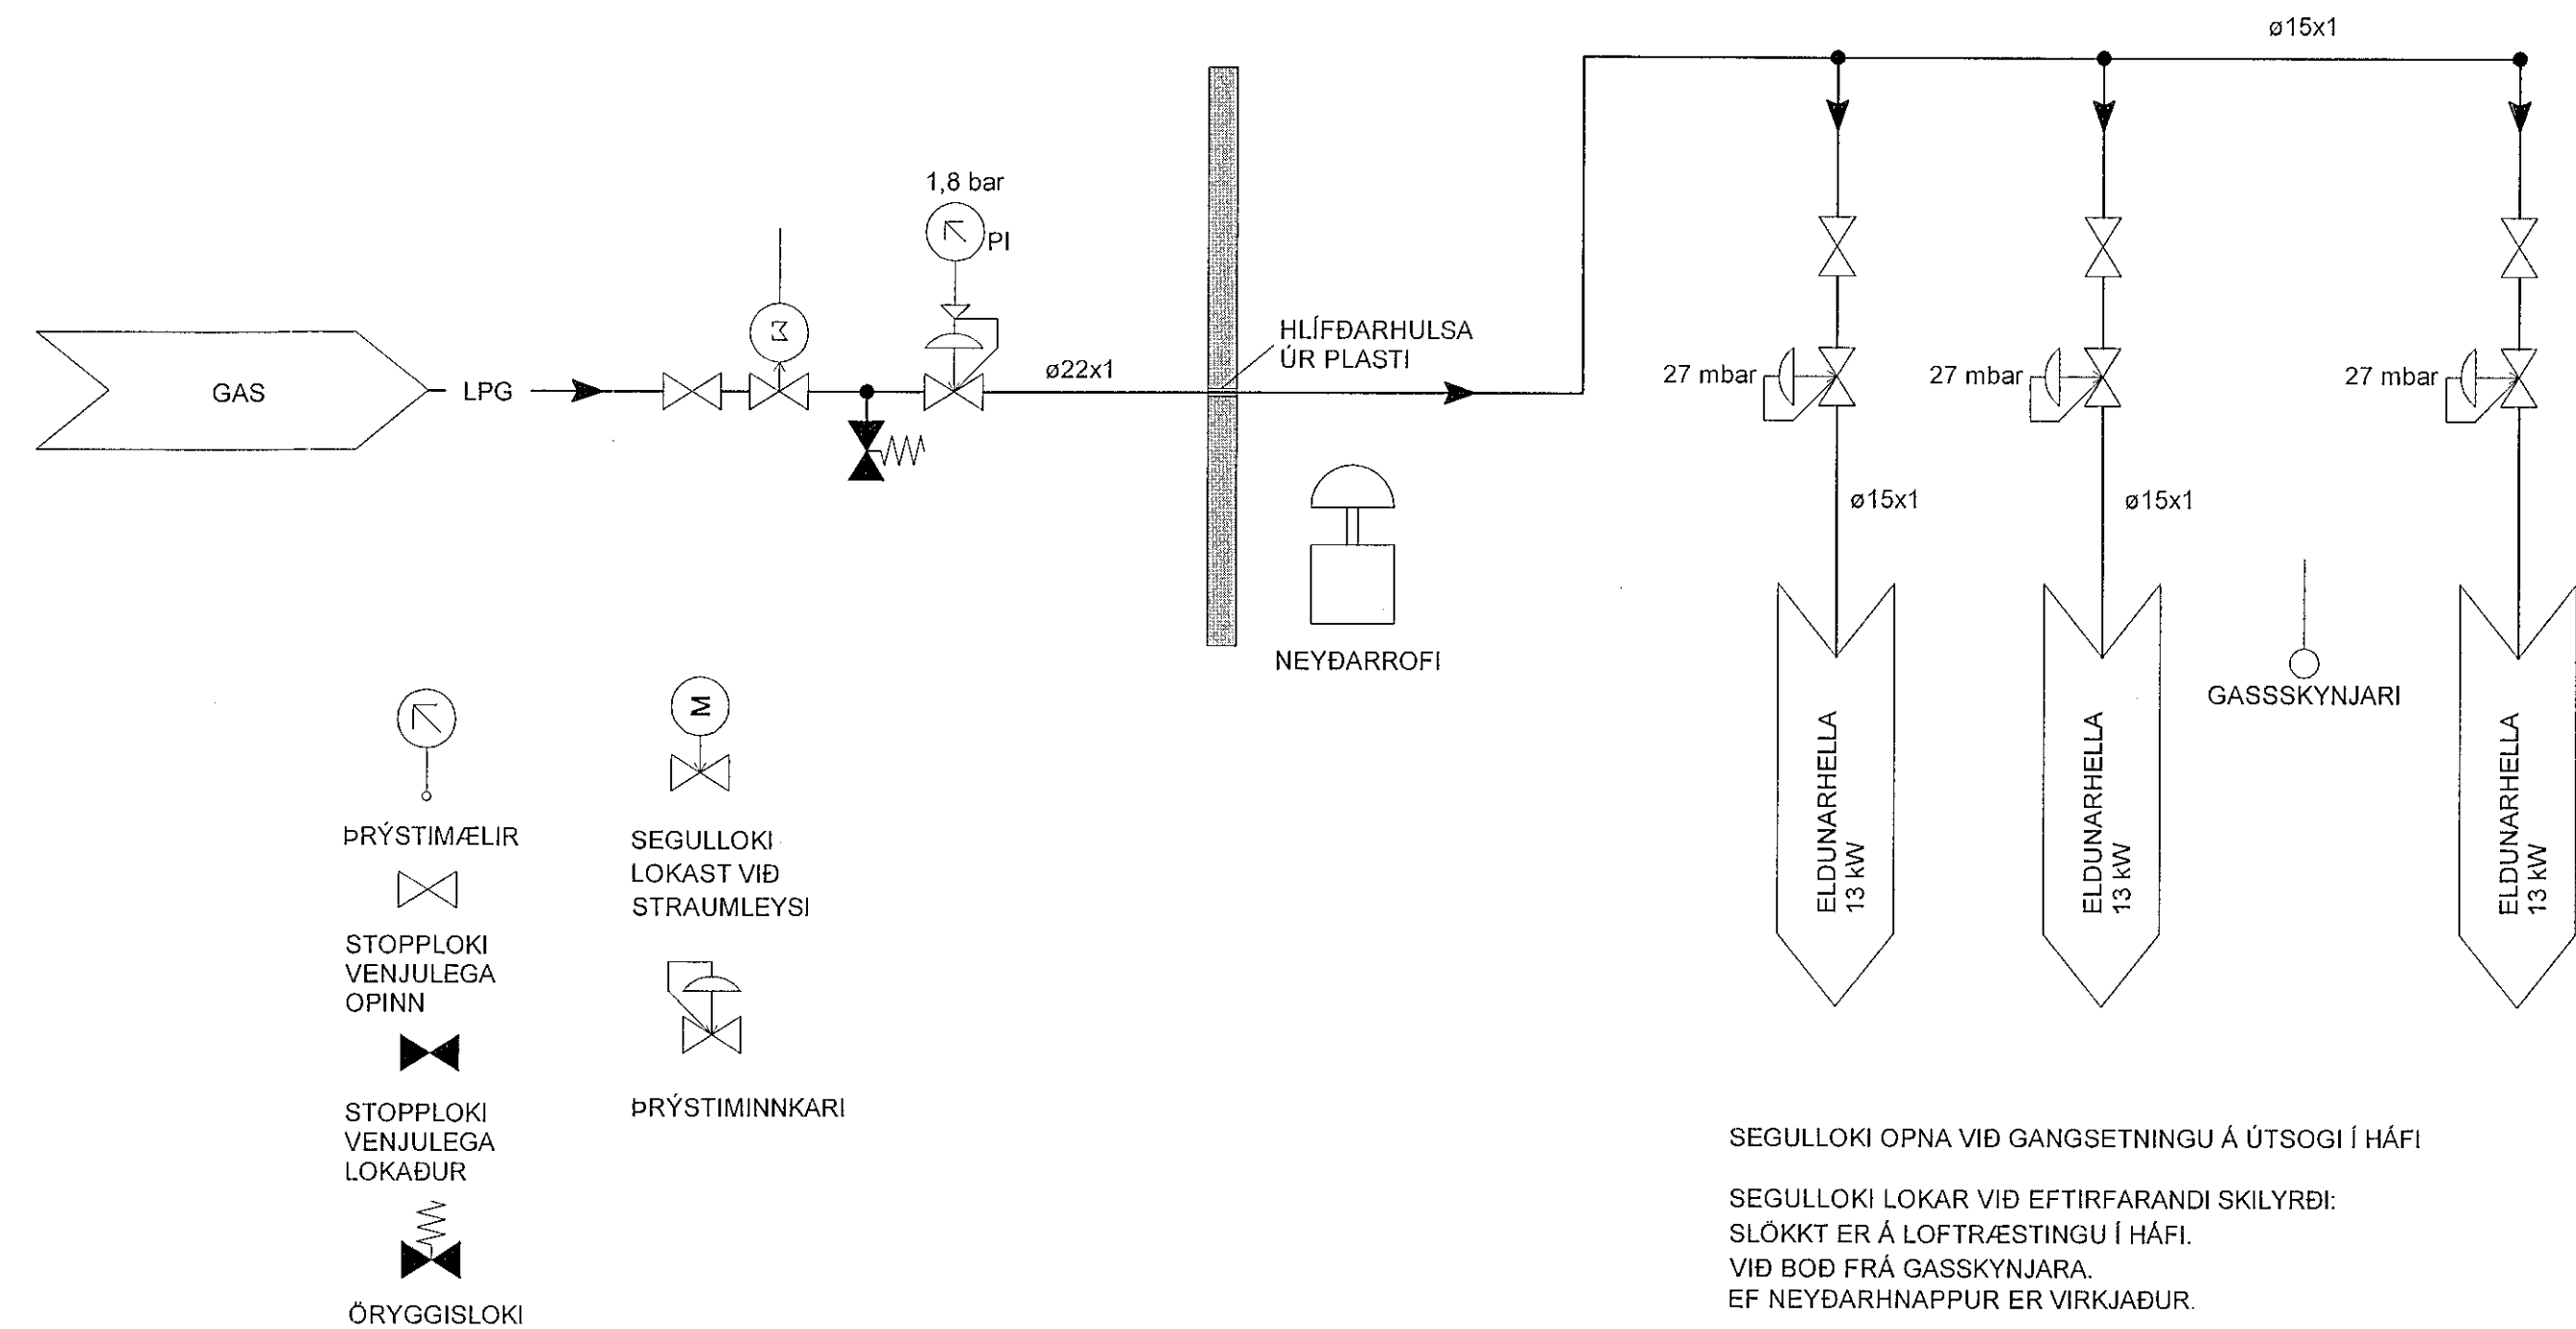

RÚMMYND
1:50

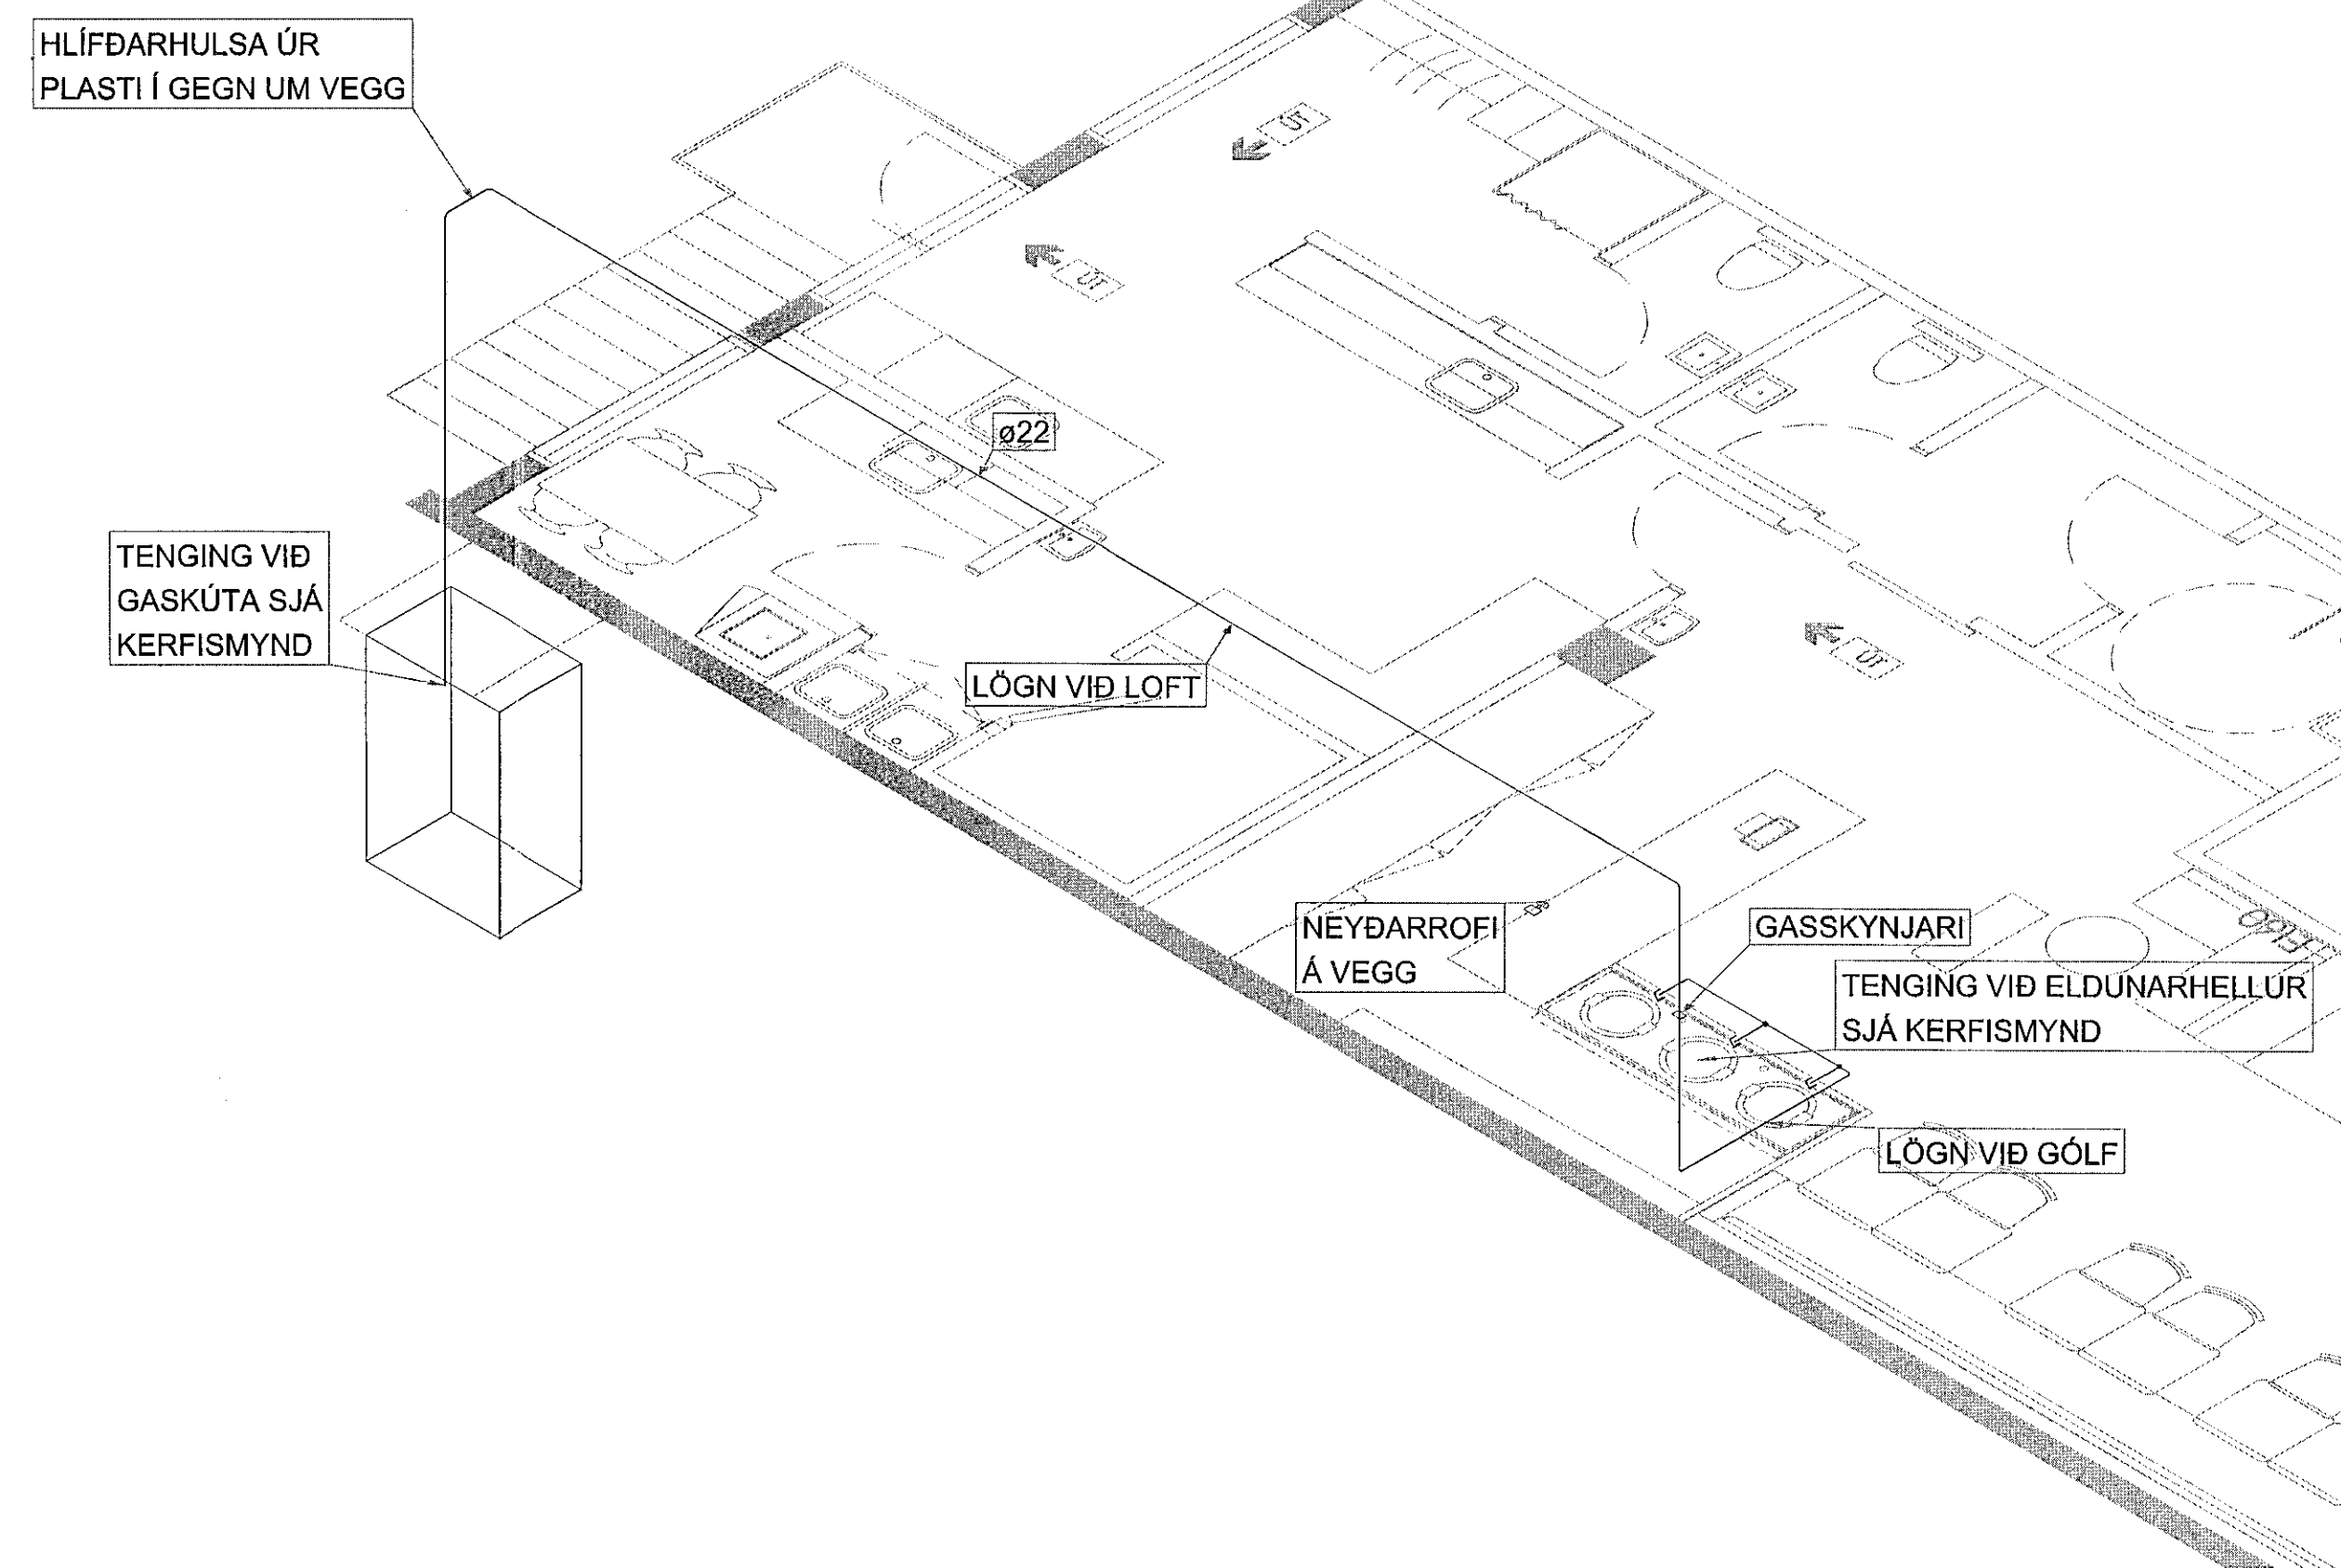

Samþykkt þann
06 MAR 2020
Byggingarfulltrúi í Hafnarfirði
F.H. Steinar Jónsson

ÚTGÁFUFRILL					
ÚTG.	DAGS.	SKYRINGAR	HANNAÐ	YFIRF.	SAMB.
01	06.01.2020	VERKTEIKNING	SÍP	FS	FS
DAGS. UNDIRSKRIFTAR		F.H. MANNVIT (NAFN OG KT.) 15.01.2020 <i>[Signature]</i> Kt. 110658-6489			
DAGS. UNDIRSKRIFTAR		MARGMENGARHÖNNULUR / HÖNNUNARSTJÓRI (NAFN OG KT.) <i>[Signature]</i> Kt. 220564-4369			
BYGGT Á ÁBÁLUPPDRATTUM - DAGS: - ÚTGÁFA:					
MANNVIT Úrðarvarfi 6 203 Kópavogi Sími: 422 3000 Fax: 422 3001 www.mannvit.is mannvit@mannvit.is Kt: 430572-0169 <small>© ÖLL AFNOT OG AFRITUN TEIKNINGAR, AD HJUTA EÐA HELD, ER HÁÐ SKYLFLEGLU EYTI HÖFUNDA.</small>					
HEITI VERKS REYKJAVÍKURVEGUR 66 WOK ON 220 HAFNARFIRÐI					
HEITI TEIKNINGAR GRUNN - RÚM OG KERFISMYND LOFTRÆSTING					
FRUMÚTGÁFA	06.01.2020	MKV.	1:50	STÆRÐ	A1
VERKNUMER	7.001.224	VERKHLUTI	V22	TEIKNINGANÚMÉR	VDR-7001
					ÚTGÁFA
					01

TOLVUSKRA: S:\D-mh\01\1224-FSVV22-REYKJAVIKURVEGUR 66\GL.dwg