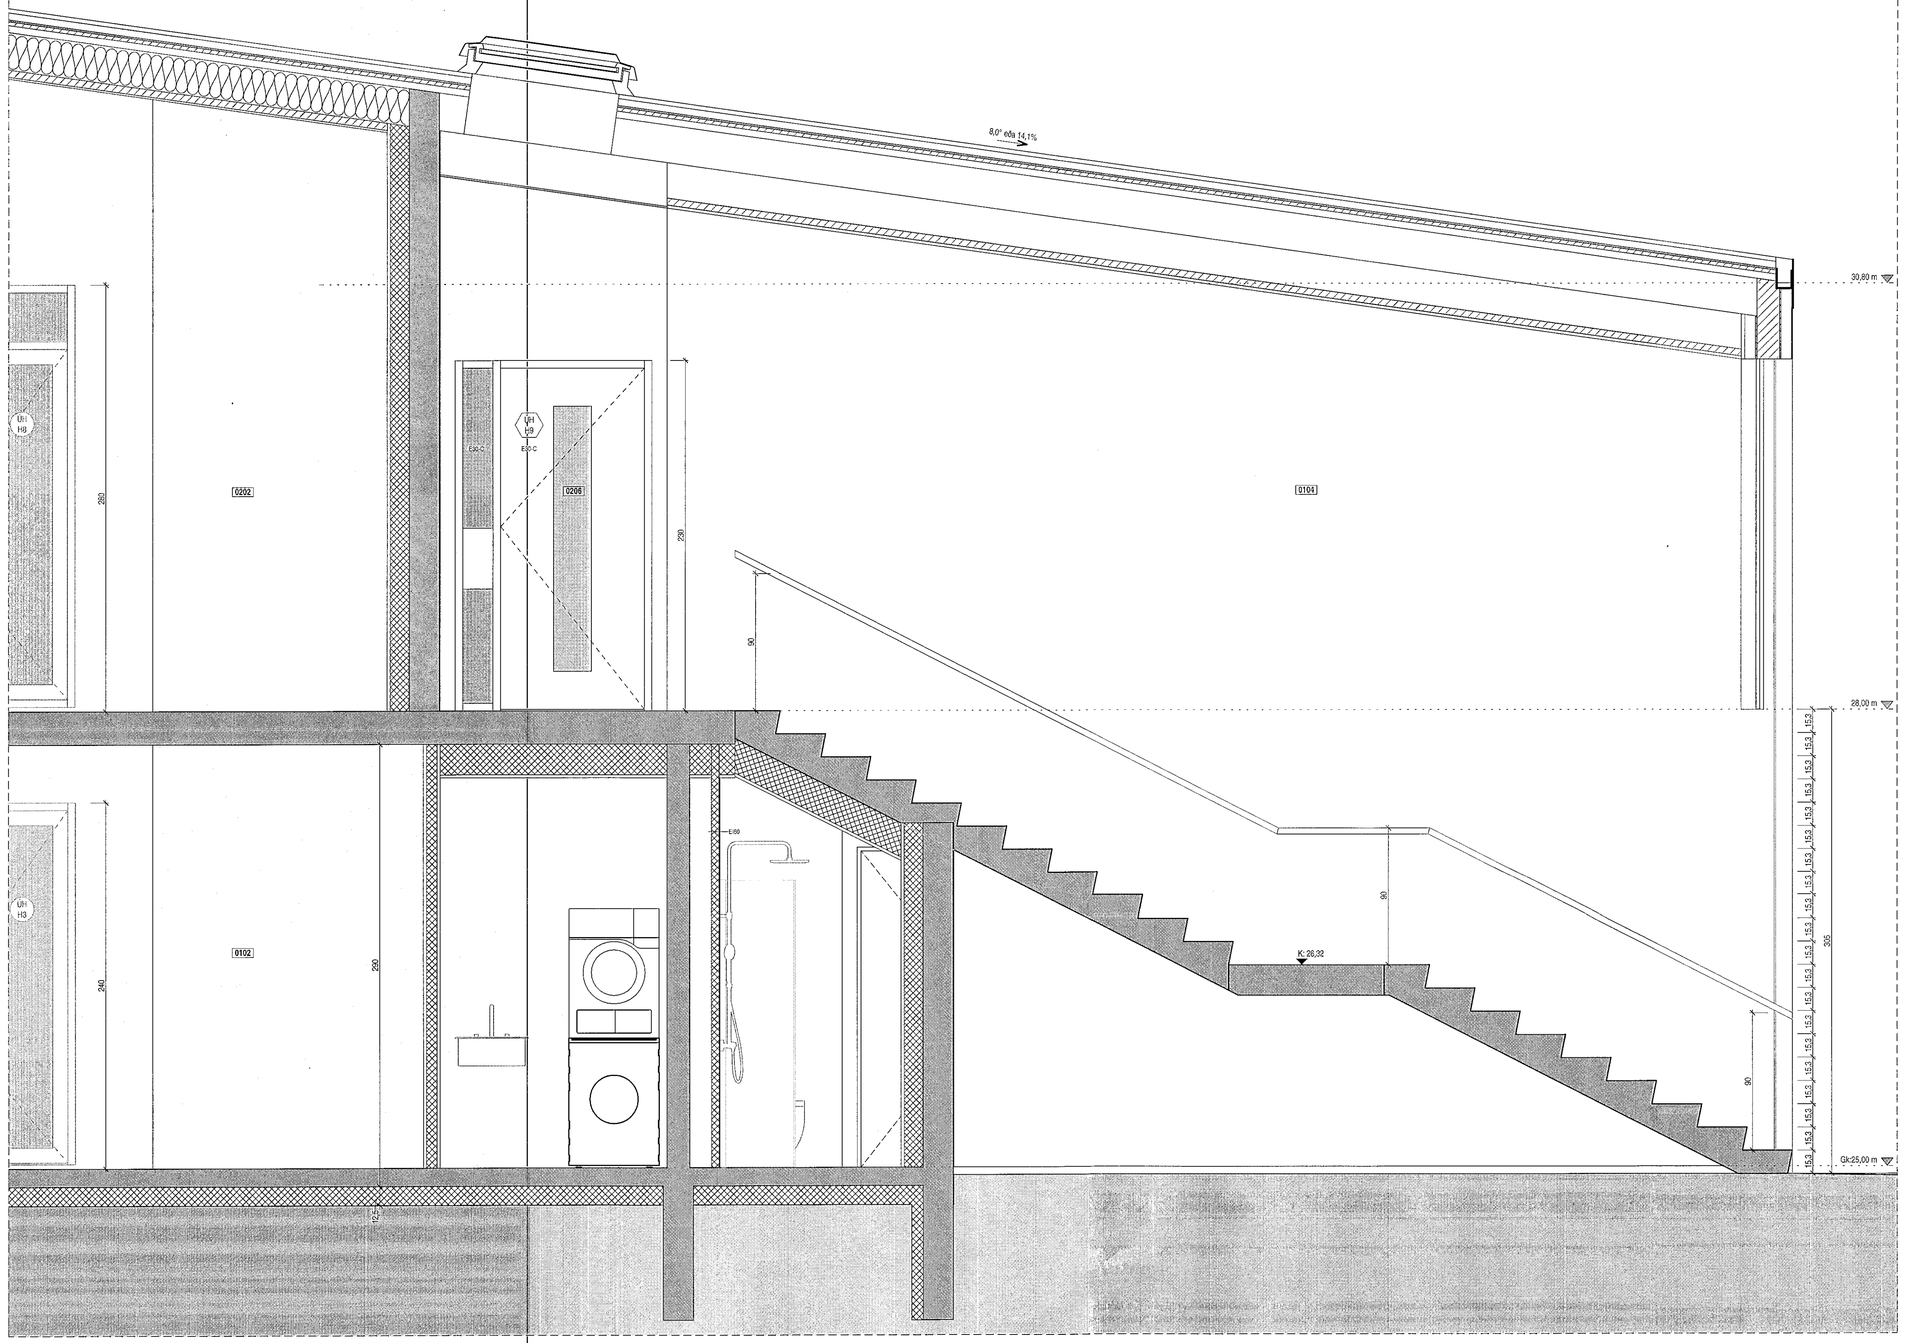

Stigateikning snið
1 : 20

Prentað: 16.12.2019 12:01:39 Vistað: 26.07.2017

Skrá: E:\Verkefni\16086IF-Stuðlaskarð 1-7 Hafn\16086IF-Stuðlaskarð 1-7 Hafn_cao.rvt

Samþykkt af byggingarfulltrúa Hafnarfirði
08 MAR 2020
Byggingarfulltrúinn í Hafnarfirði
F.h. Sigurður Steinar Ásgeirsson

Tákn

GN	= Göðtniðurfall	**Brunatákn**
ÞN	= Þakniðurfall	
SN	= Svalaniðurfall	**Veggir og hæðaskil**
LR	= Loftræsting	EI60
VLR	= Veikvirkin loftræsting	EI90
PK	= Póstkassar	A-EI60
NL	= Neyðarljós	A-EI120
BO	= Björgunarop	REI60
R	= Reykskynjari	REI120
HSL	= Handslökkvitæki	A-REIM120
ÚT	= Merktur útgangur	
HV	= Hitaveita	
VV	= Vatnsveita	**Hurðir**
RR	= Rafmagnsveita	EI30-CS
ÚK	= Útkrani	EI30-CS
DS	= Dyrasími	EI60-CS
DS	= Dyrastöð	
BO	= Fellistigi við björgunarop	**Gluggar**
	= Brunaslanga	EI30
	= Stigaleiðsla	
	= Stigaleiðsla út	
	= Stjórnstöð brunaviðvörunarkerfis	
	= Inntak	
	= Bílastæði fyrir fatlaða	

Útg.	Dags.	Lýsing	Nafn

1:20 0 0,2 0,4 0,6 0,8 1 m

Frostrós hönnun og þróun ehf.
Hlíðasmári 19 - 2.hæð . 201 Kópavogur . Ísland
GSM: 896.4616
Kt. 650913-1080 email: ragnar.ifr@gmail.com

Stuðlaskarð 1-7
Hafnarfjörður

Landnúmer: 214626 | **Staðgr.:** 1400-1-56600010

Fjölbýlishús

Nr.3-7-Mhl.02-04 Stigateikningar snið

Séruppdráttir

Hönnun:	RM	**Verknúmer:**	16086IF
Verkefnastjóri:	RM	**Mælikvarði:**	1 : 20
Teiknað:	HGR	**Dagsetning:**	13.02.2017
Yfirfarið:	RM	**Blað:**	**Útgáfa:**
Samþykkt: Ragnar Magnússon Kt. 190162-2229		A410	

Copyright © Frostrós hönnun og þróun ehf. Höfundur áskilar sér allan rétt á ofangreindum - Fjölföldun er háð skriflegu samþykki.

A1