




Grunnmynd 2. hæð
1:100

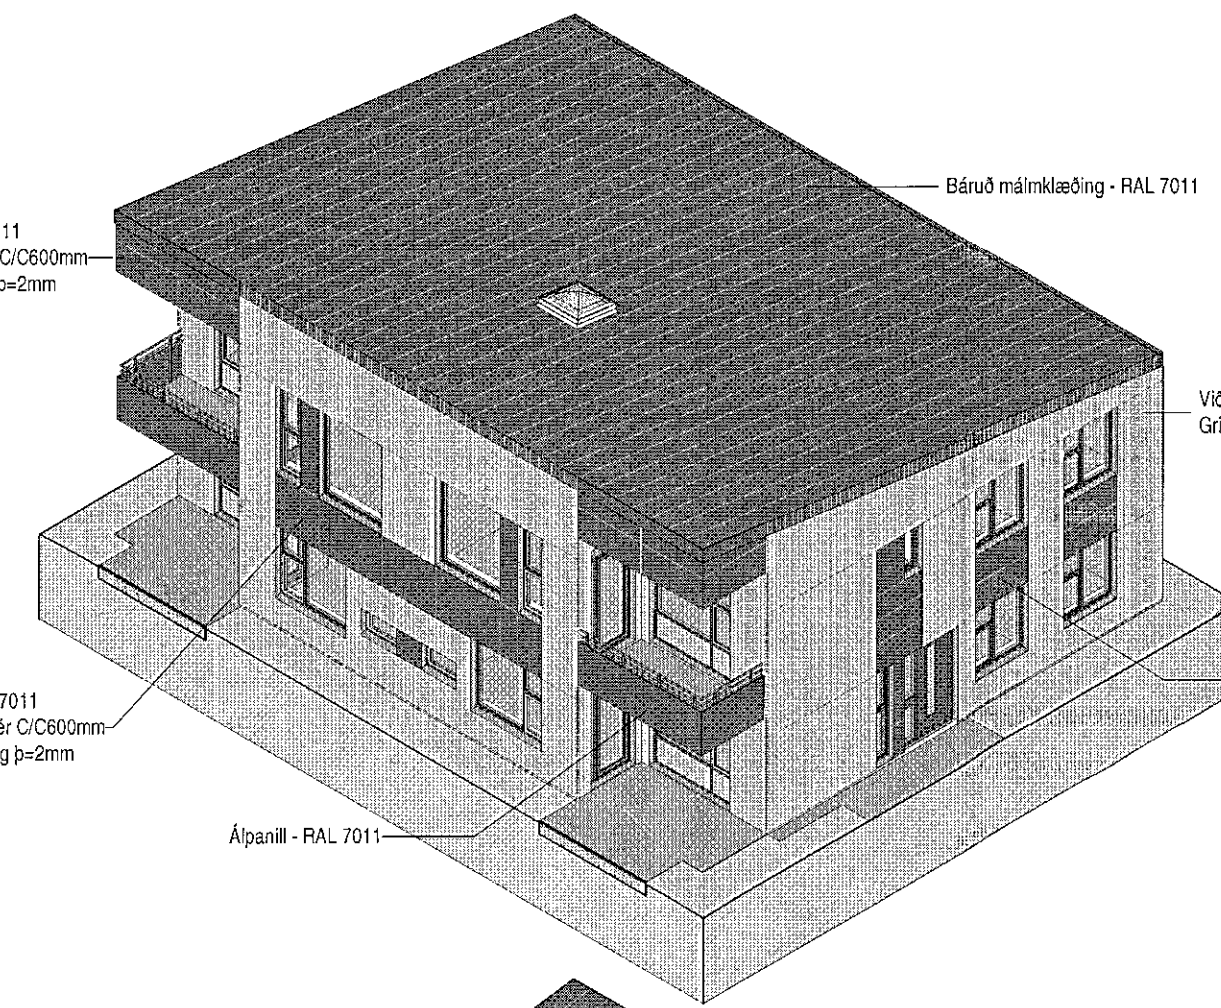


Báru málniðlaug - RAL 7011
 Áplötur - RAL 7011 Grind lóðrét hér C/C600mm Slétt áklæðning þ=2mm
 Vöðklæðning - Standard 95-125mm Grind lóðrét C/C600mm
 Áplötur - RAL 7011 Grind lóðrét hér C/C600mm Slétt áklæðning þ=2mm
 Ápanill - RAL 7011

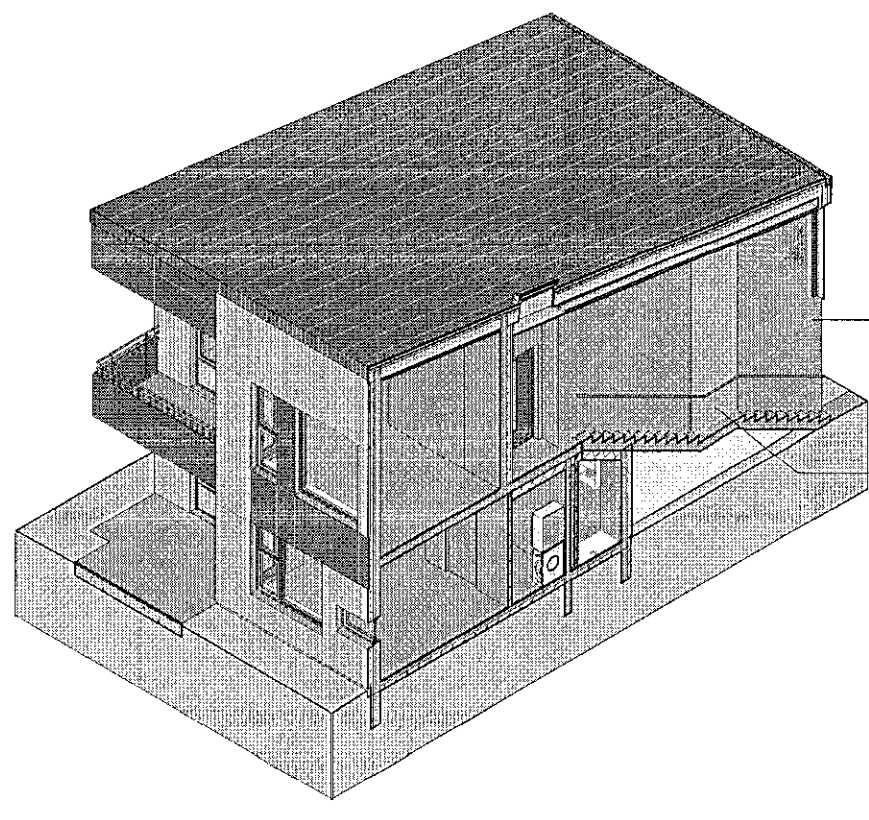


Áplötur - RAL 9007 Grind lóðrét hér C/C600mm Slétt áklæðning þ=2mm
 Áplötur - RAL 1003 Grind lóðrét hér C/C600mm Slétt áklæðning þ=2mm

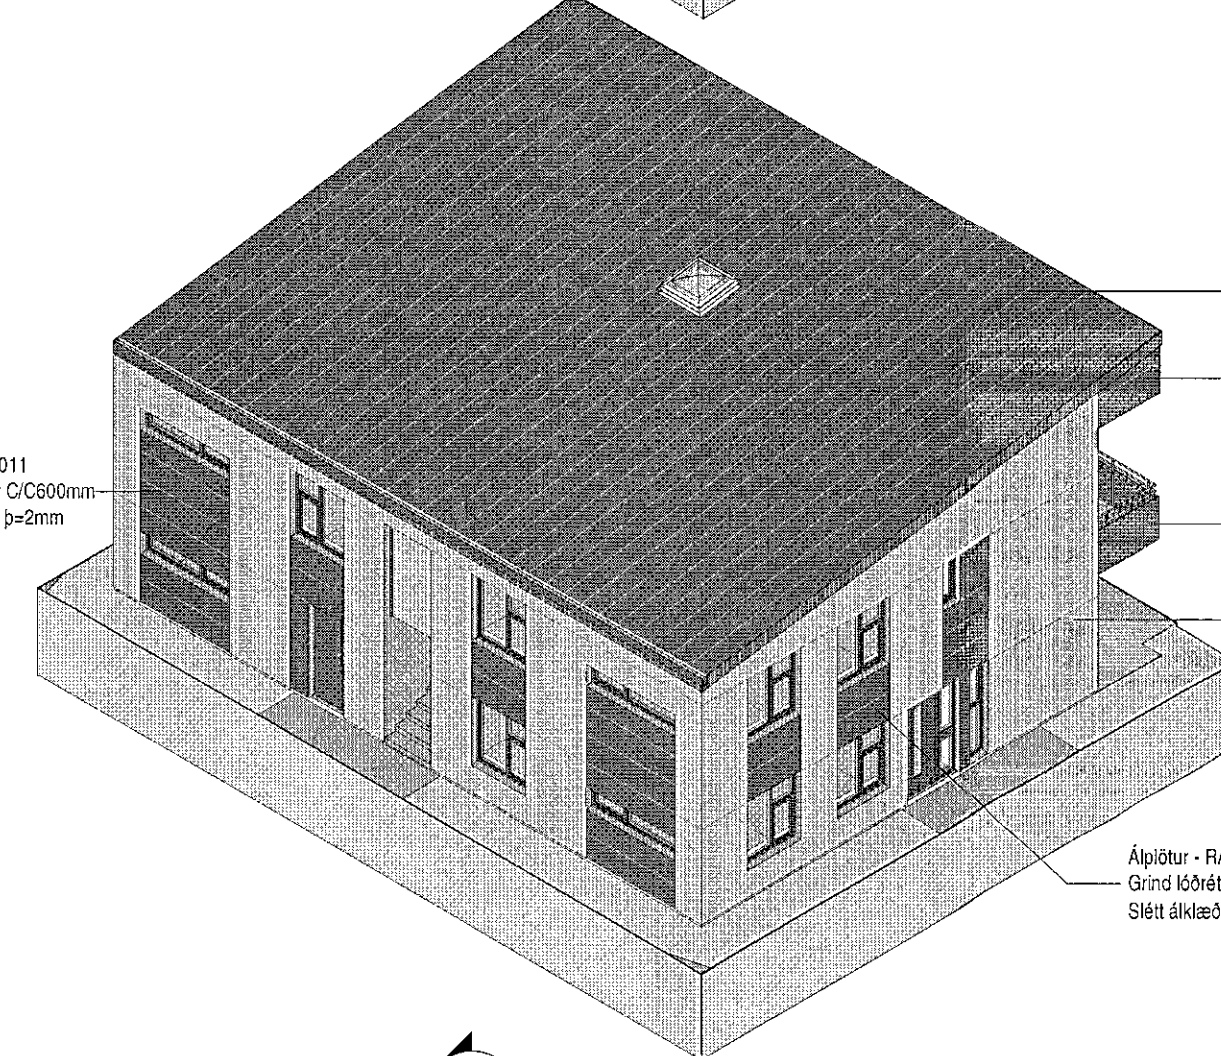

Báru málniðlaug - RAL 7011
 Áplötur - RAL 7011 Grind lóðrét hér C/C600mm Slétt áklæðning þ=2mm
 Ápanill - RAL 7011
 Vöðklæðning - Standard 95-125mm Grind lóðrét C/C600mm
 Áplötur - RAL 7011 Grind lóðrét hér C/C600mm Slétt áklæðning þ=2mm

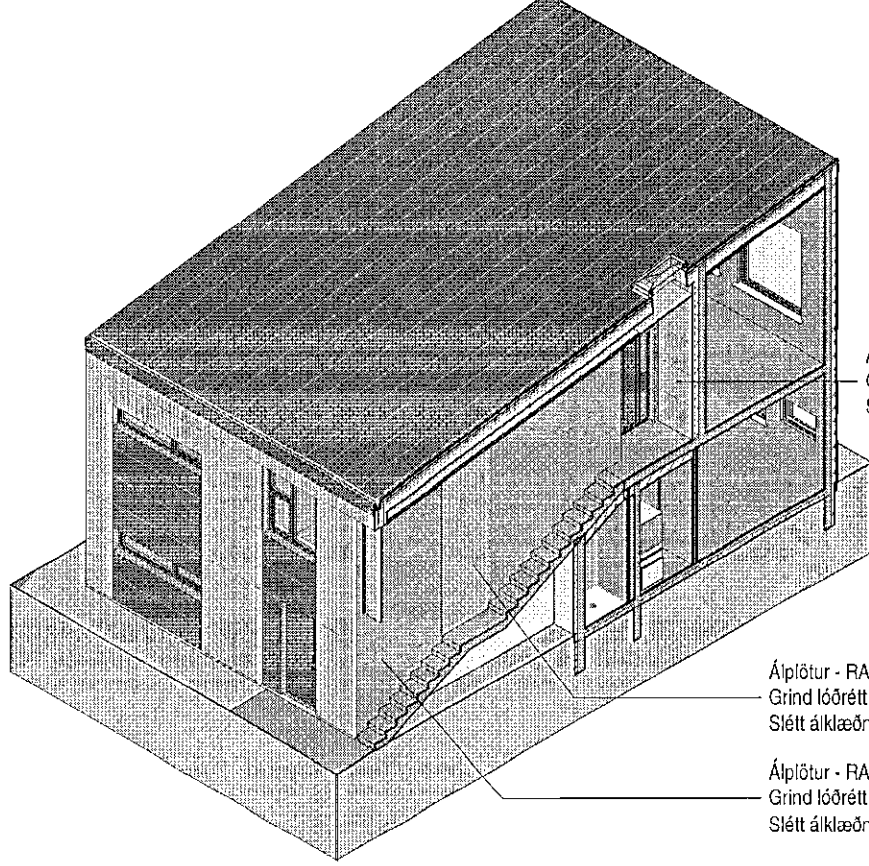


Áplötur - RAL 1003 Grind lóðrét hér C/C600mm Slétt áklæðning þ=2mm
 Áplötur - RAL 9007 Grind lóðrét hér C/C600mm Slétt áklæðning þ=2mm

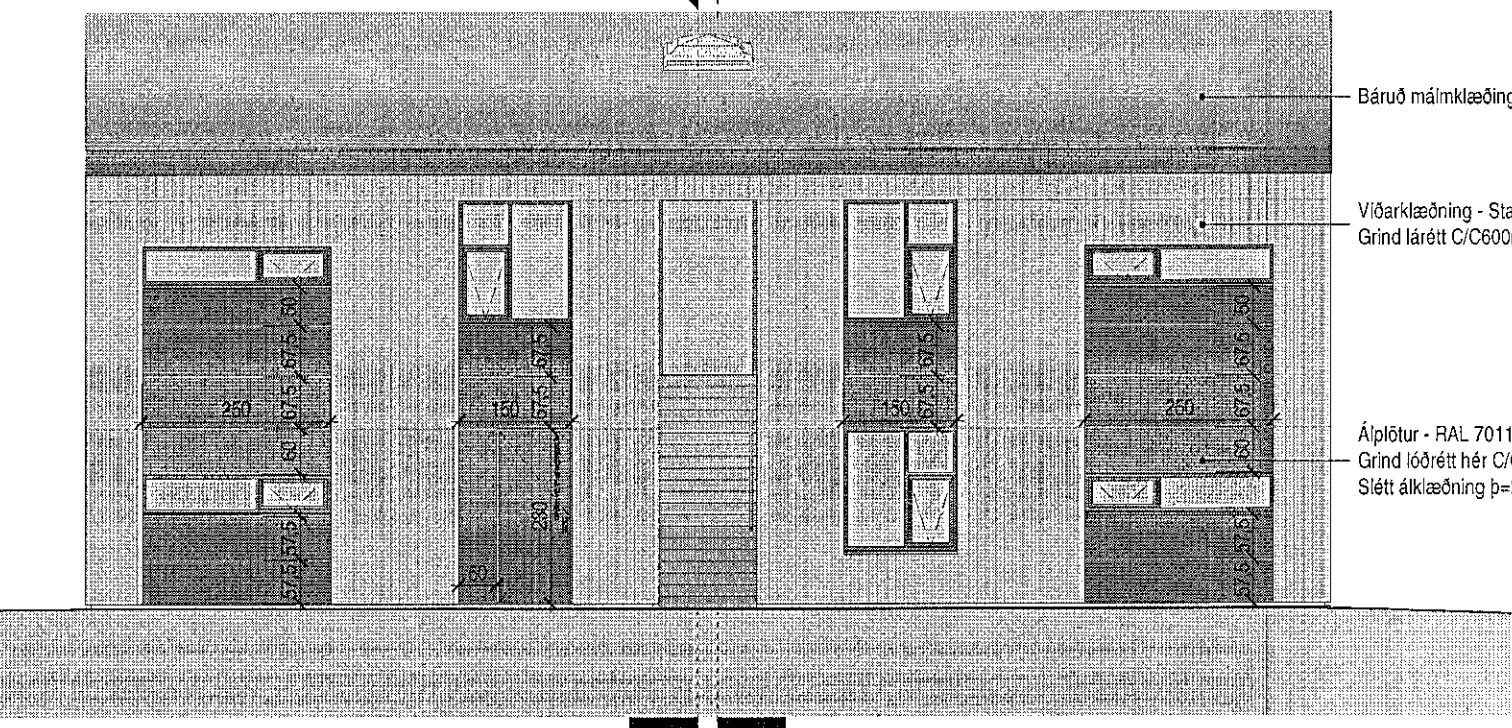


Norður útlit
1:100




Austur útlit
1:100

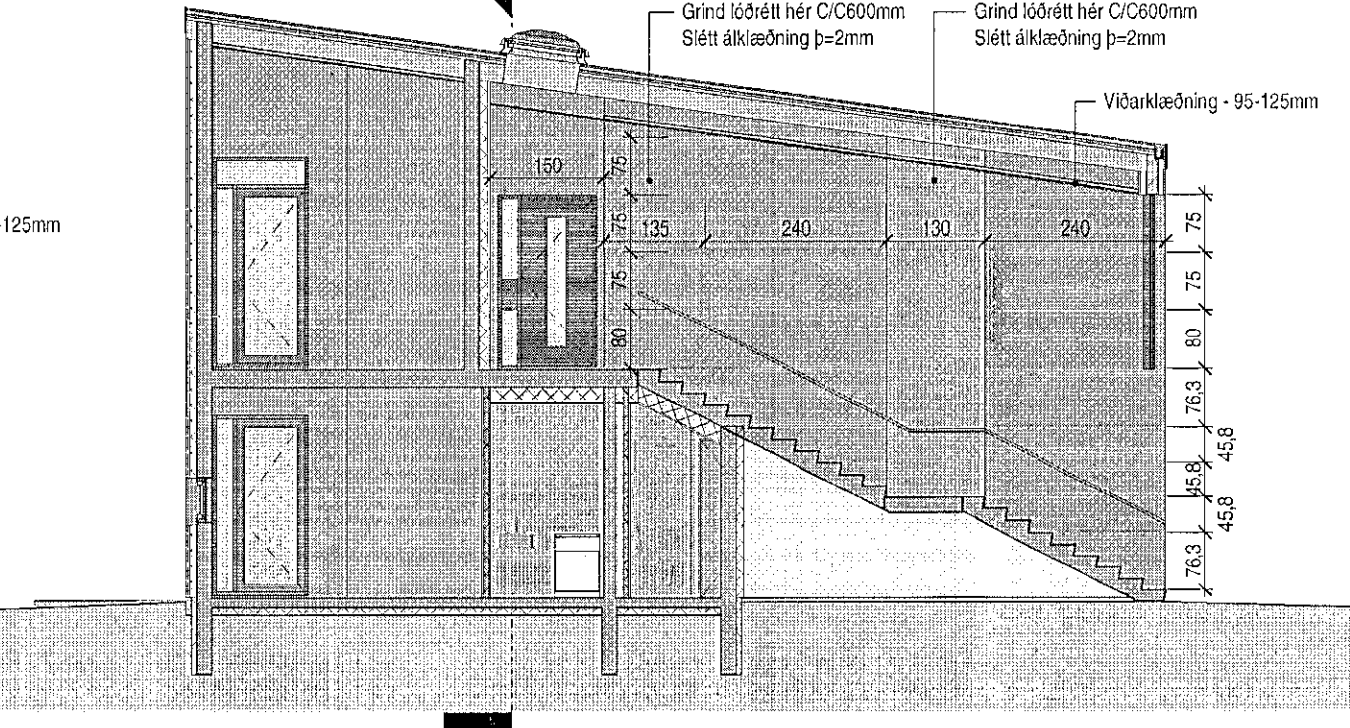


Snið 6
1:100

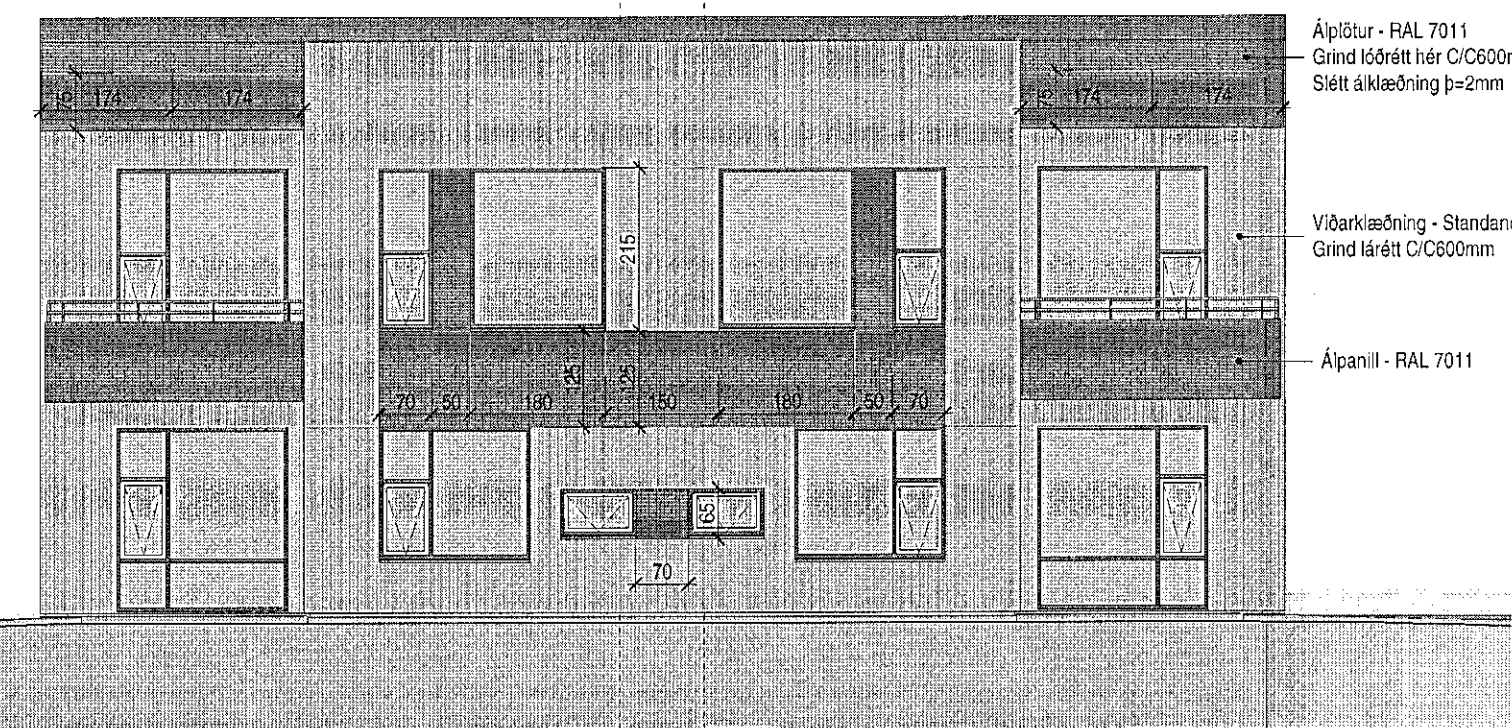


Suður útlit
1:100

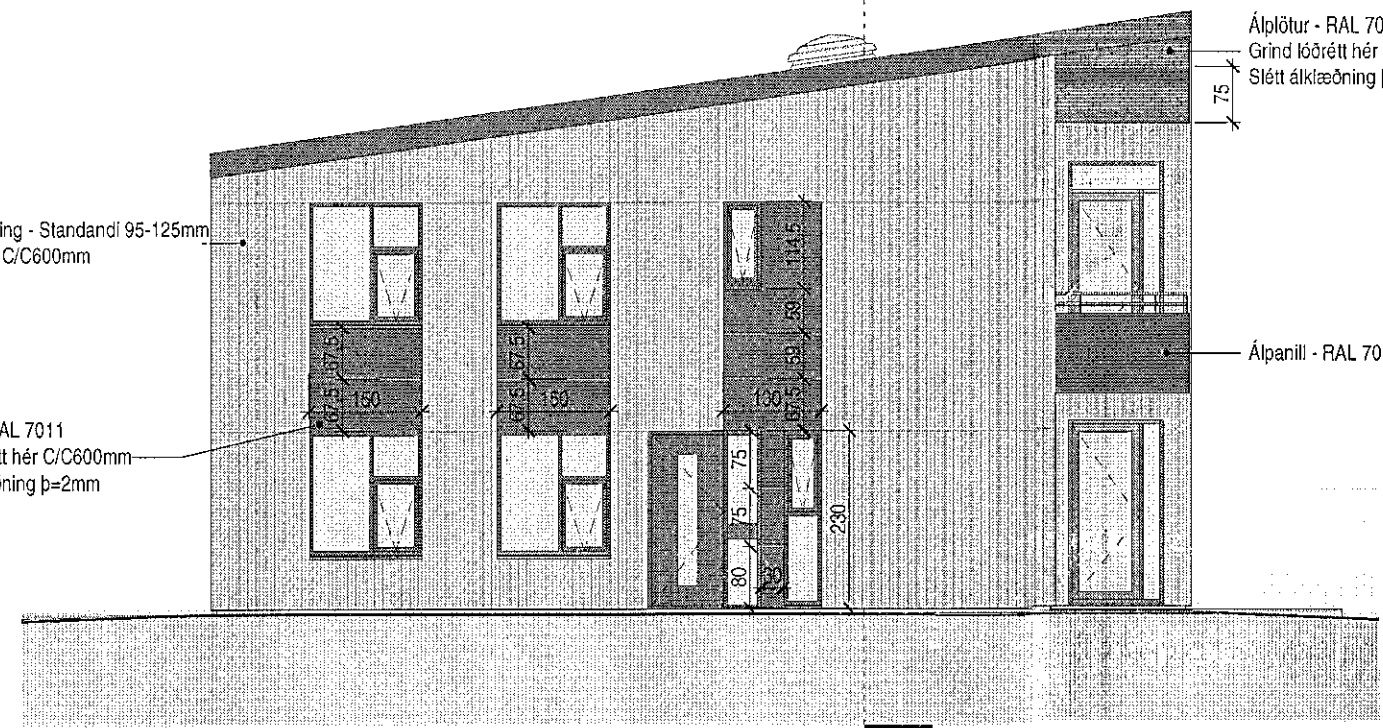


Vestur útlit
1:100

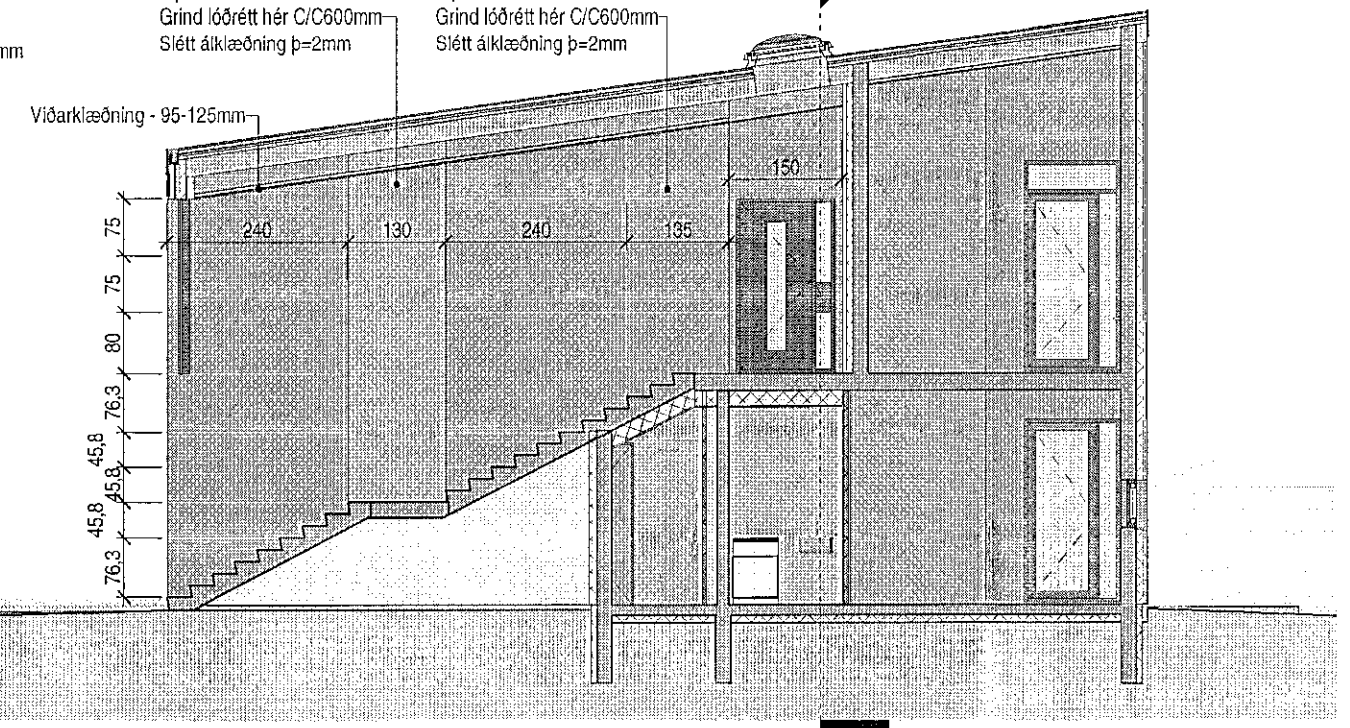

Snið 7
1:100

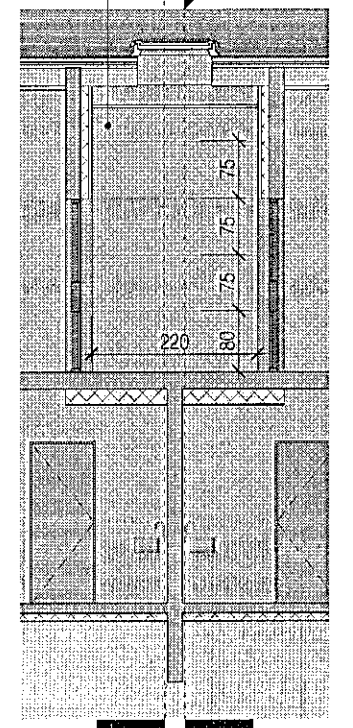


Snið 8
1:100

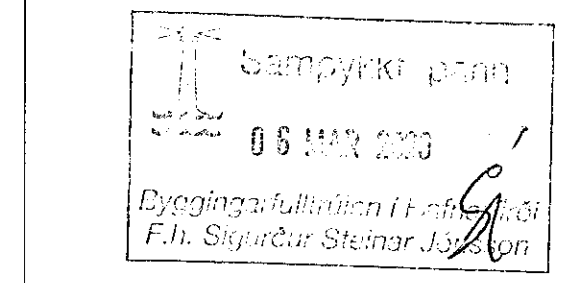

Tákn

GN	= Gólfurfall	Brunatákn
PN	= Þakurfall	Veggir og hæðskil
SN	= Svalanfall	E60
LR	= Loftæsting	E90
VLR	= Vöðun loftæsting	A-E120
PK	= Þökkassar	RE120
NL	= Neyðarfjós	A-RE120
BO	= Björgunarpop	RE120
R	= Reykskjúrur	A-RE120
HSL	= Húsnáðskrá	E30-CS
ÚT	= Mektur útgangur	E60-CS
HV	= Hitaveita	E60-CS
VV	= Vöðveita	E60-CS
VB	= Vöðveita	E60-CS
ÚK	= Úkrast	E60-CS
DS	= Dyrastí	E60-CS
DS	= Dyrastí	E60-CS
Bo	= Félisgjá við björgunarpop	Gluggar
Bo	= Brunasalanga	E30
Bo	= Stigloðsla	
Bo	= Stigloðsla út	
Bo	= Stigloðsla brunavörðunarkerfi	
Bo	= Inntak	
Bo	= Blástæði fyrir fatasta	

Útg.	Dags.	Lýsing	Nafn
------	-------	--------	------

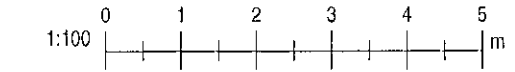

Frostrós hönnun og þróun ehf.
 Hönnun 19-2 hæð, 201 Kópavogur, Ísland
 GSM: 896.4616
 Kl. 650913-1080 email: ragnar.m@frostros.is

Stuðlaskarð 1-7 Hafnarfjörður

Landnúmer: 214626 Staðgr.: 1400-1-56600010
 Fjölbýlishús

Nr.1 - Klæðning

Séruppdráttir

Hönnun:	RM	Verknúmer:	16086IF
Verkefnastjórn:	RCM	Mælikvarði:	1:100
Teiknað:	RCM	Dagsetning:	13.02.2017
Yfirarið:	RM	Blá:	Útgáfa:

Samþykkt:
 Ragnar Magnússon
 Kl. 190162-2229

A411

Skrá: E:\Verkefni\16086IF-Stuðlaskarð 1-7\Hafnarfjörður\F-Stuðlaskarð 1-7\Haf_cao.rvt