




Deili 1 Nr.1 - A403
1:10

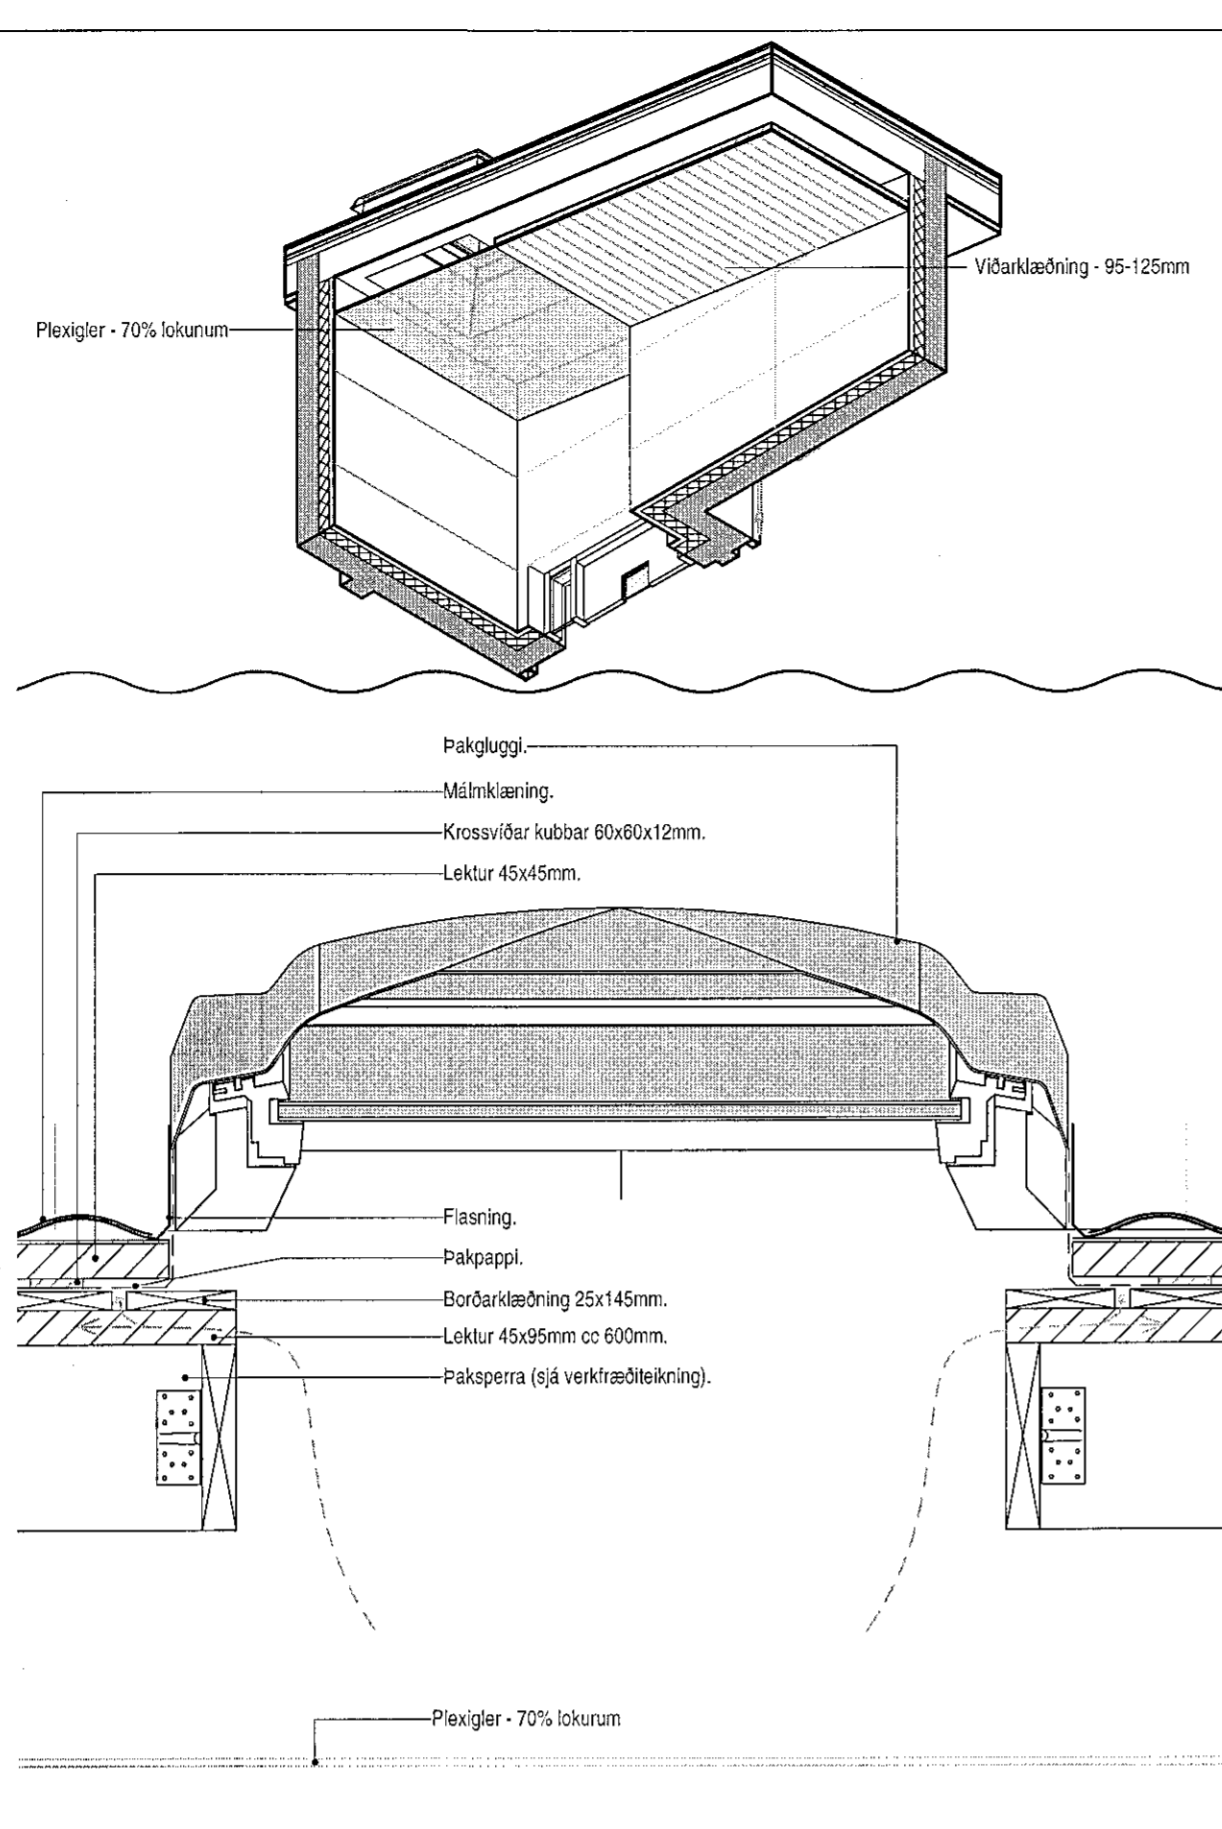


Deili 2 Nr.1 - A403
1:10

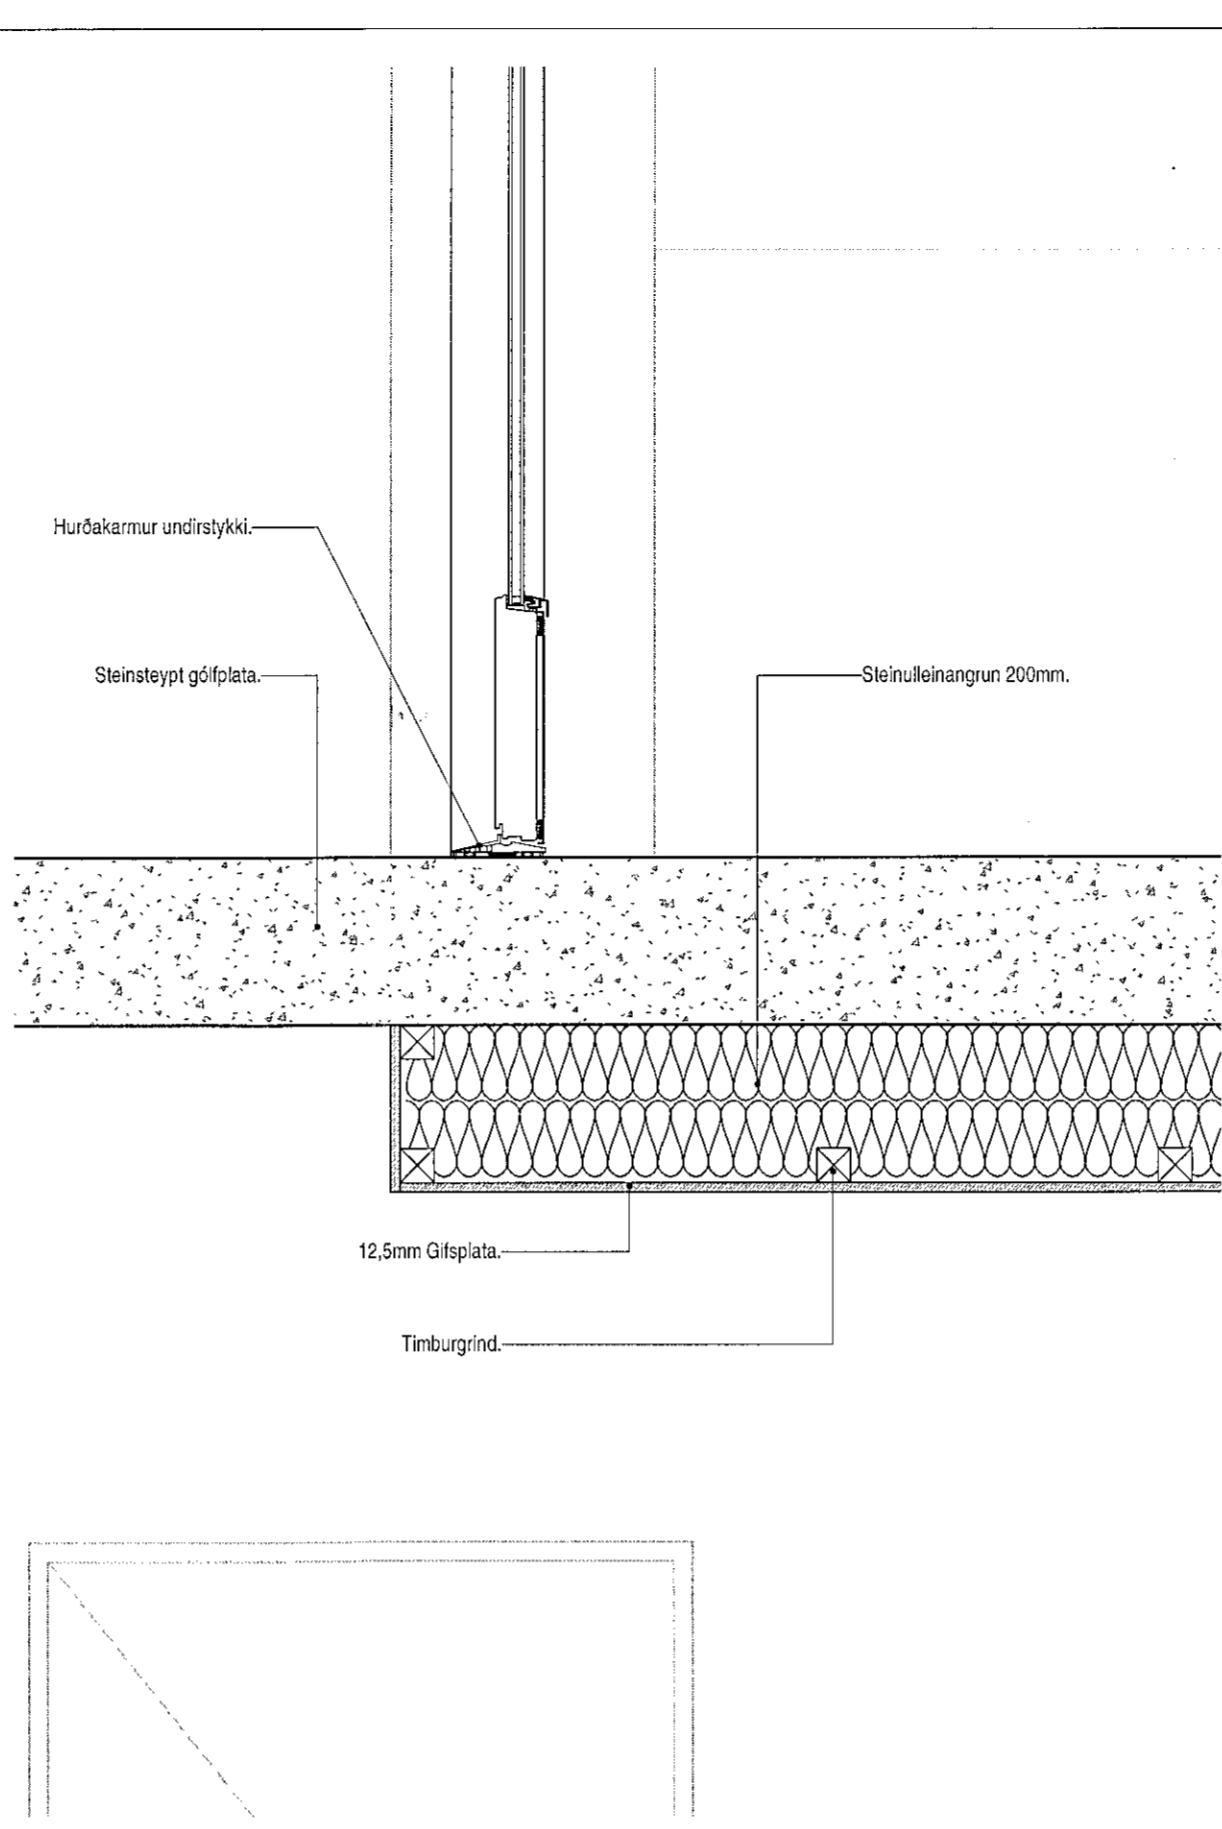


Deili 3 Nr.1 - A403
1:10

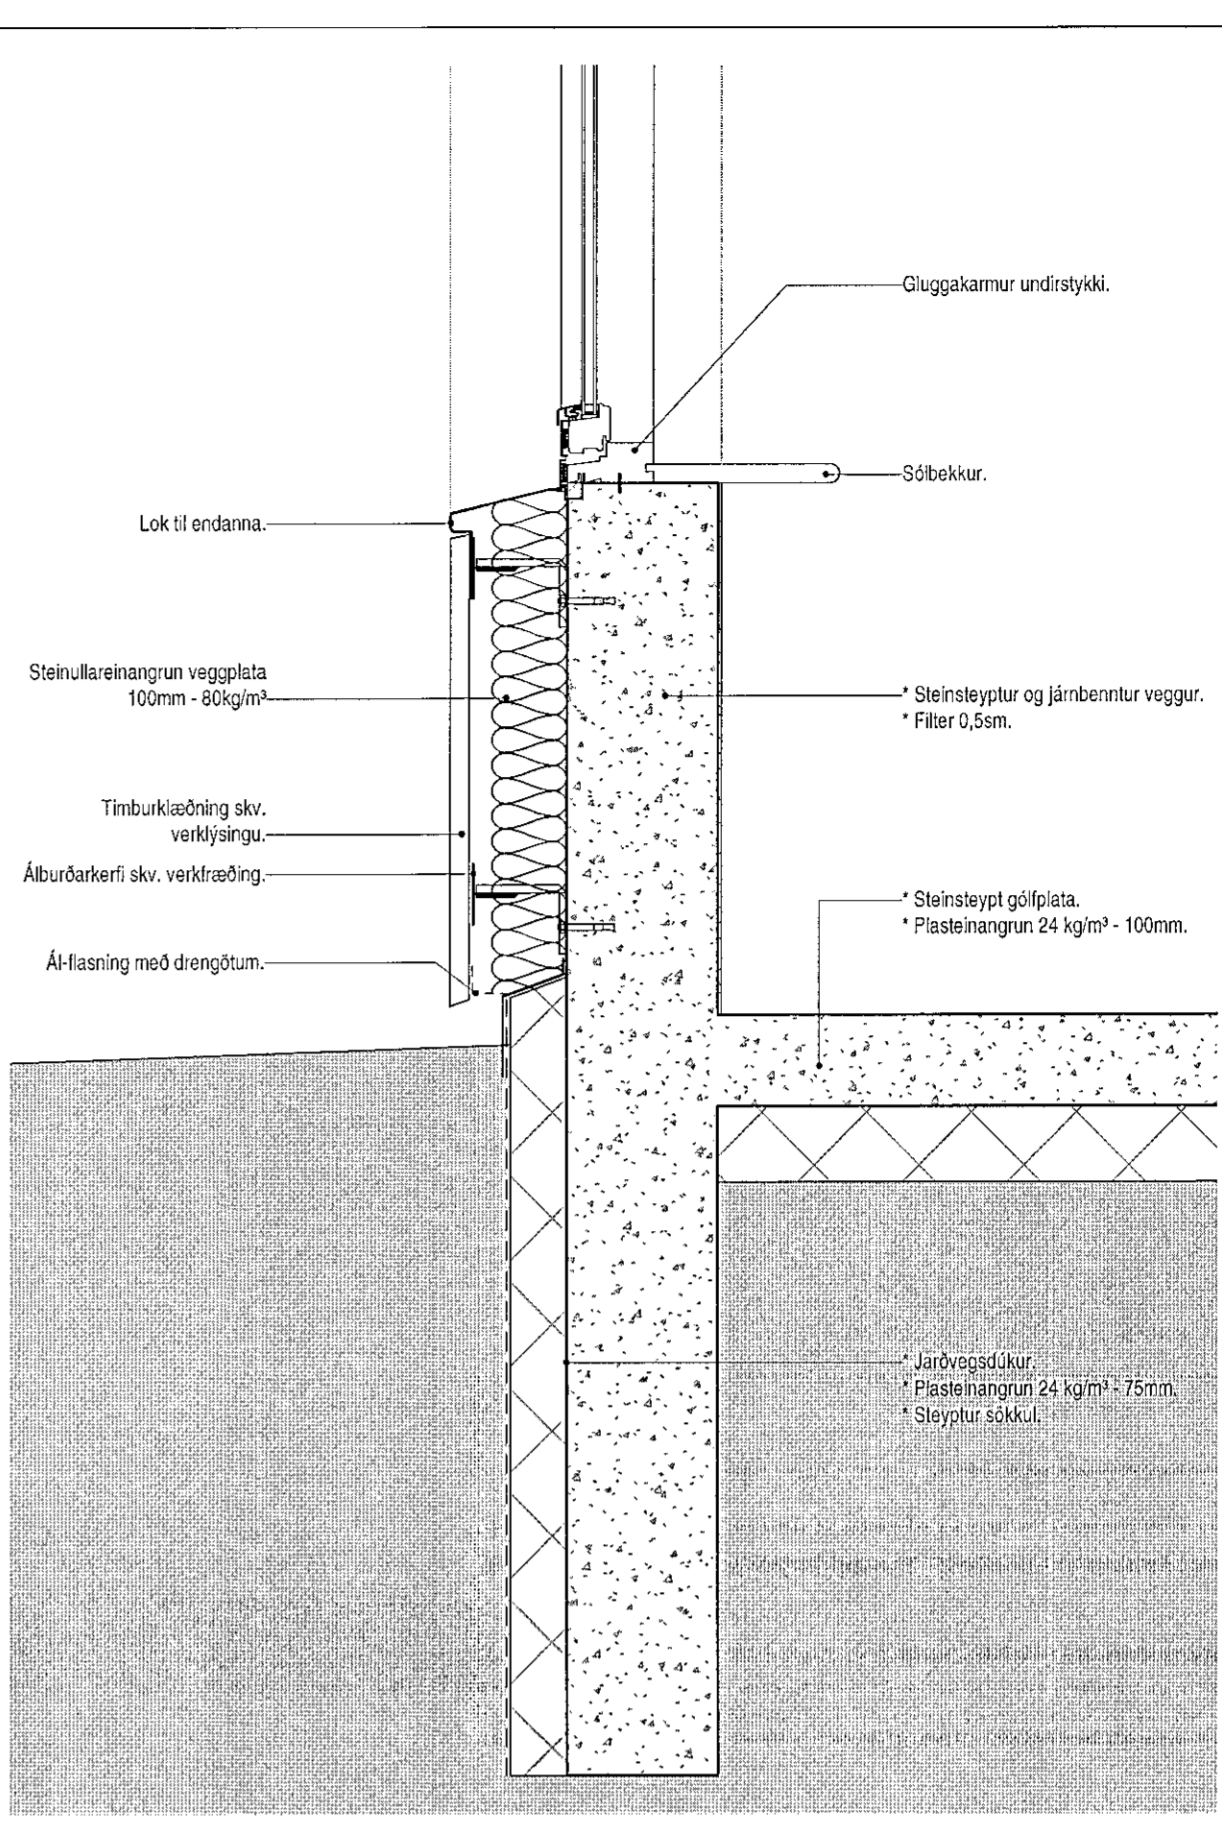


Deili 4 Nr.1 - A403
1:10

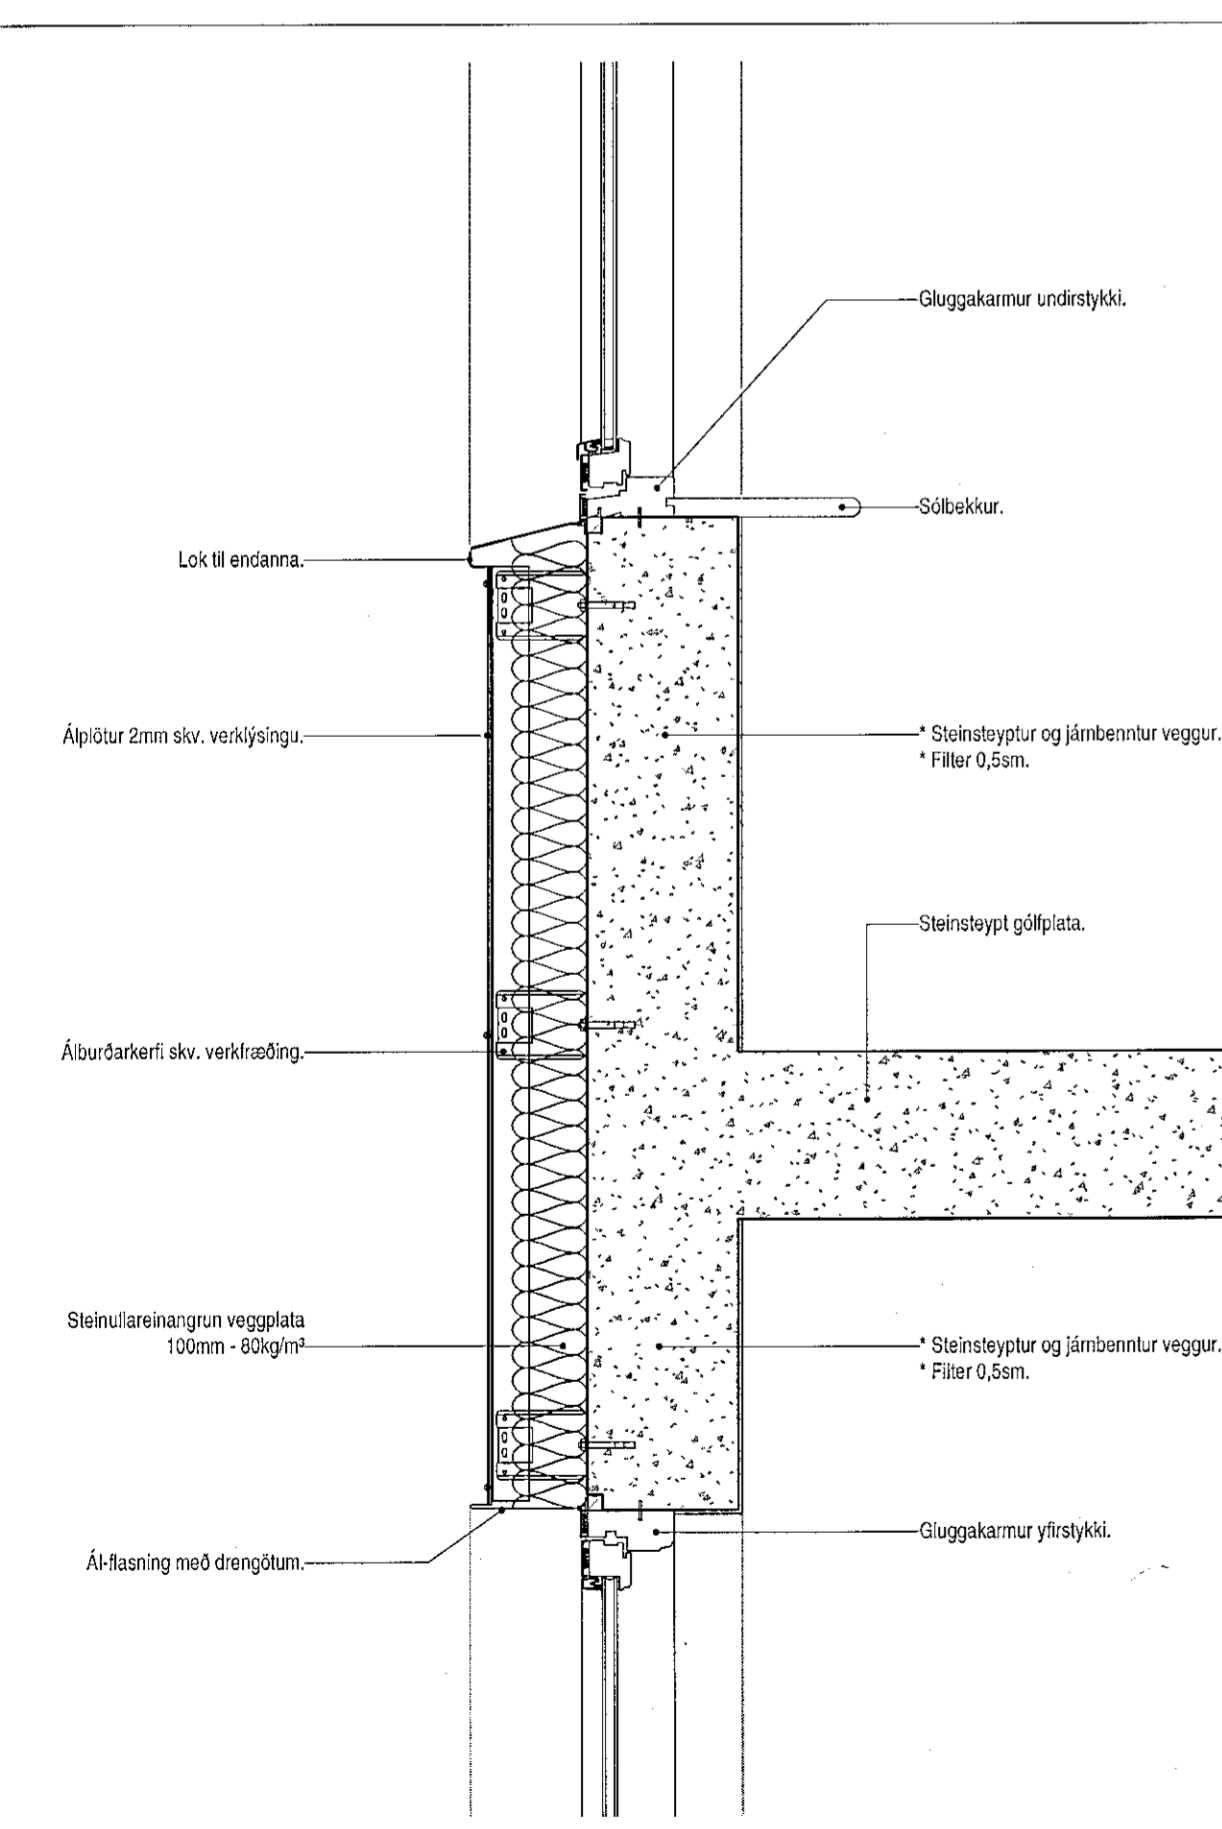


Deili 5 Nr.1 - A403
1:10

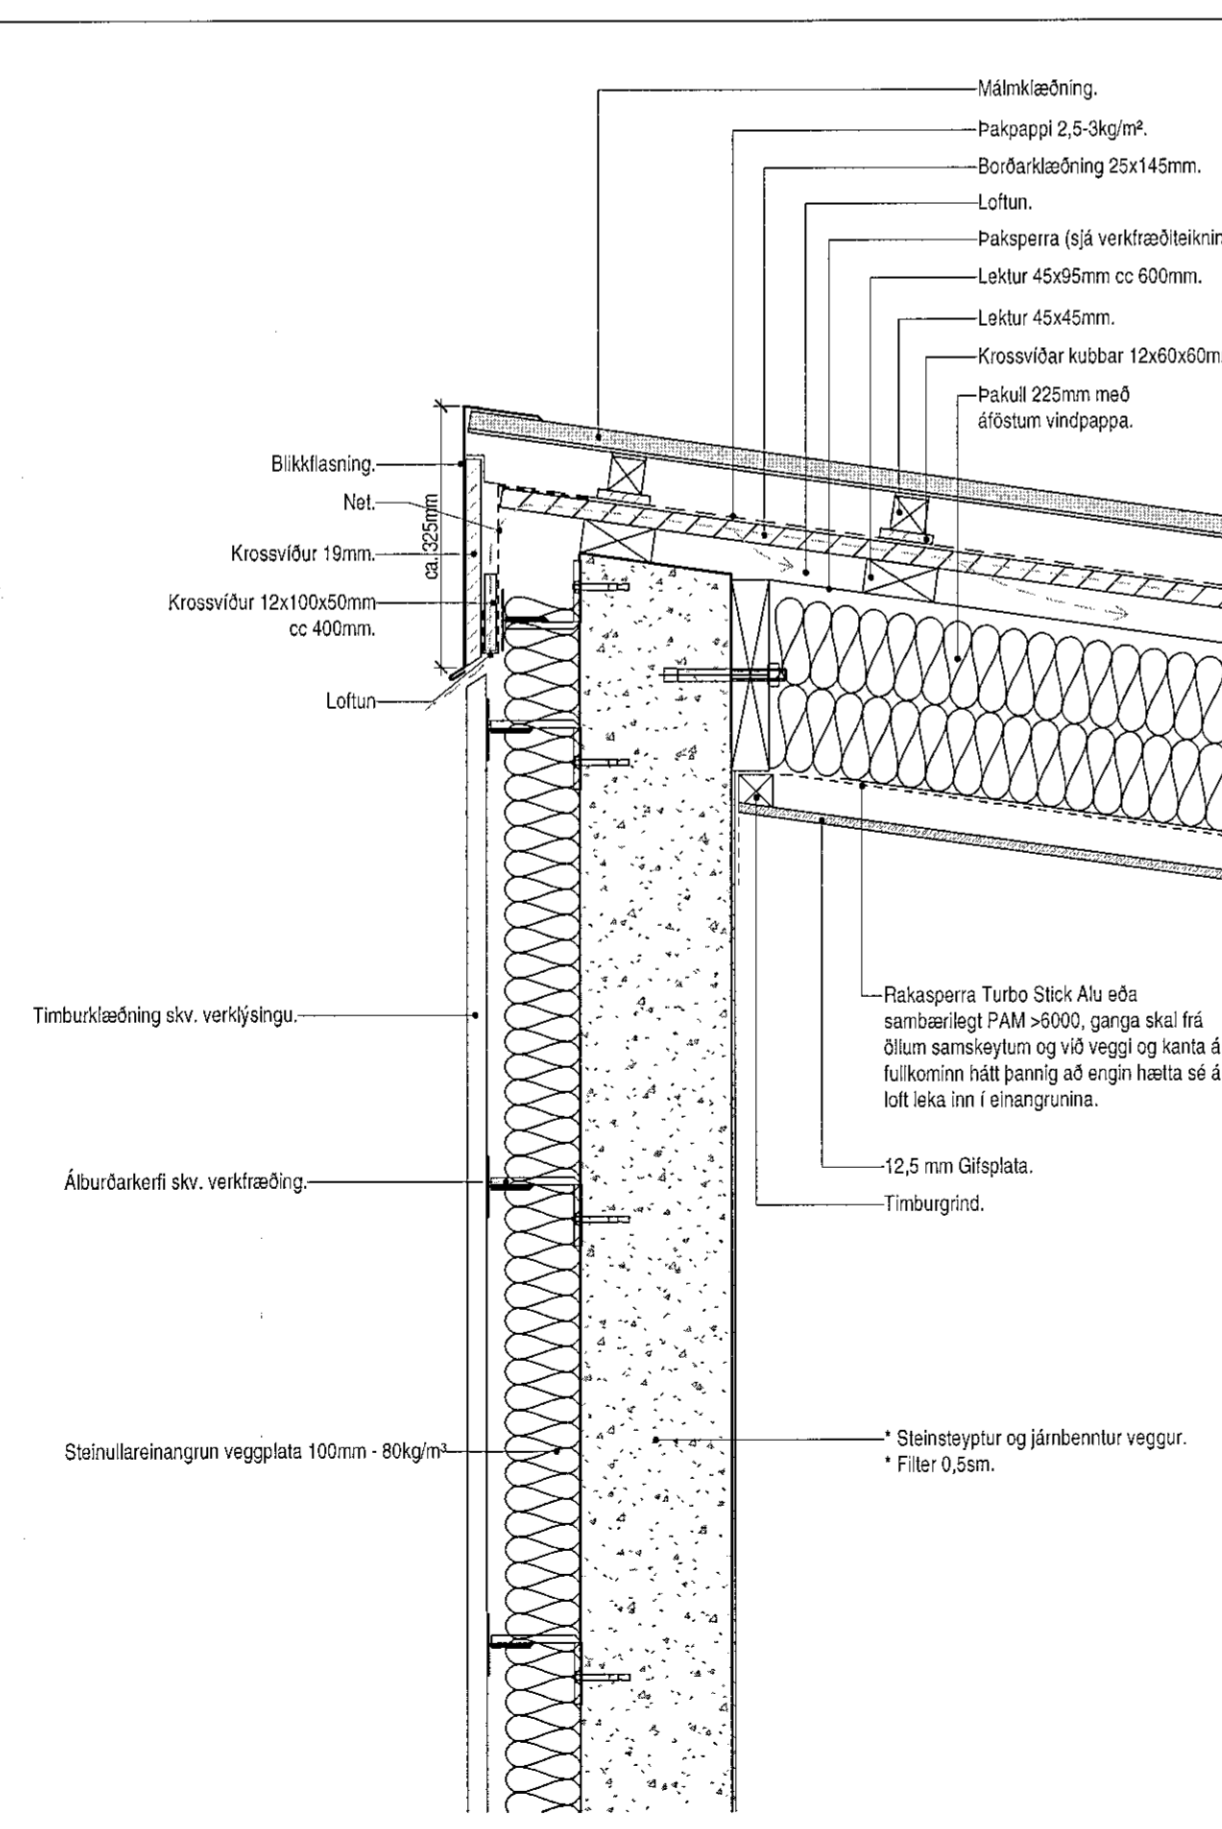

Deili 6 Nr.1 - A403
1:10

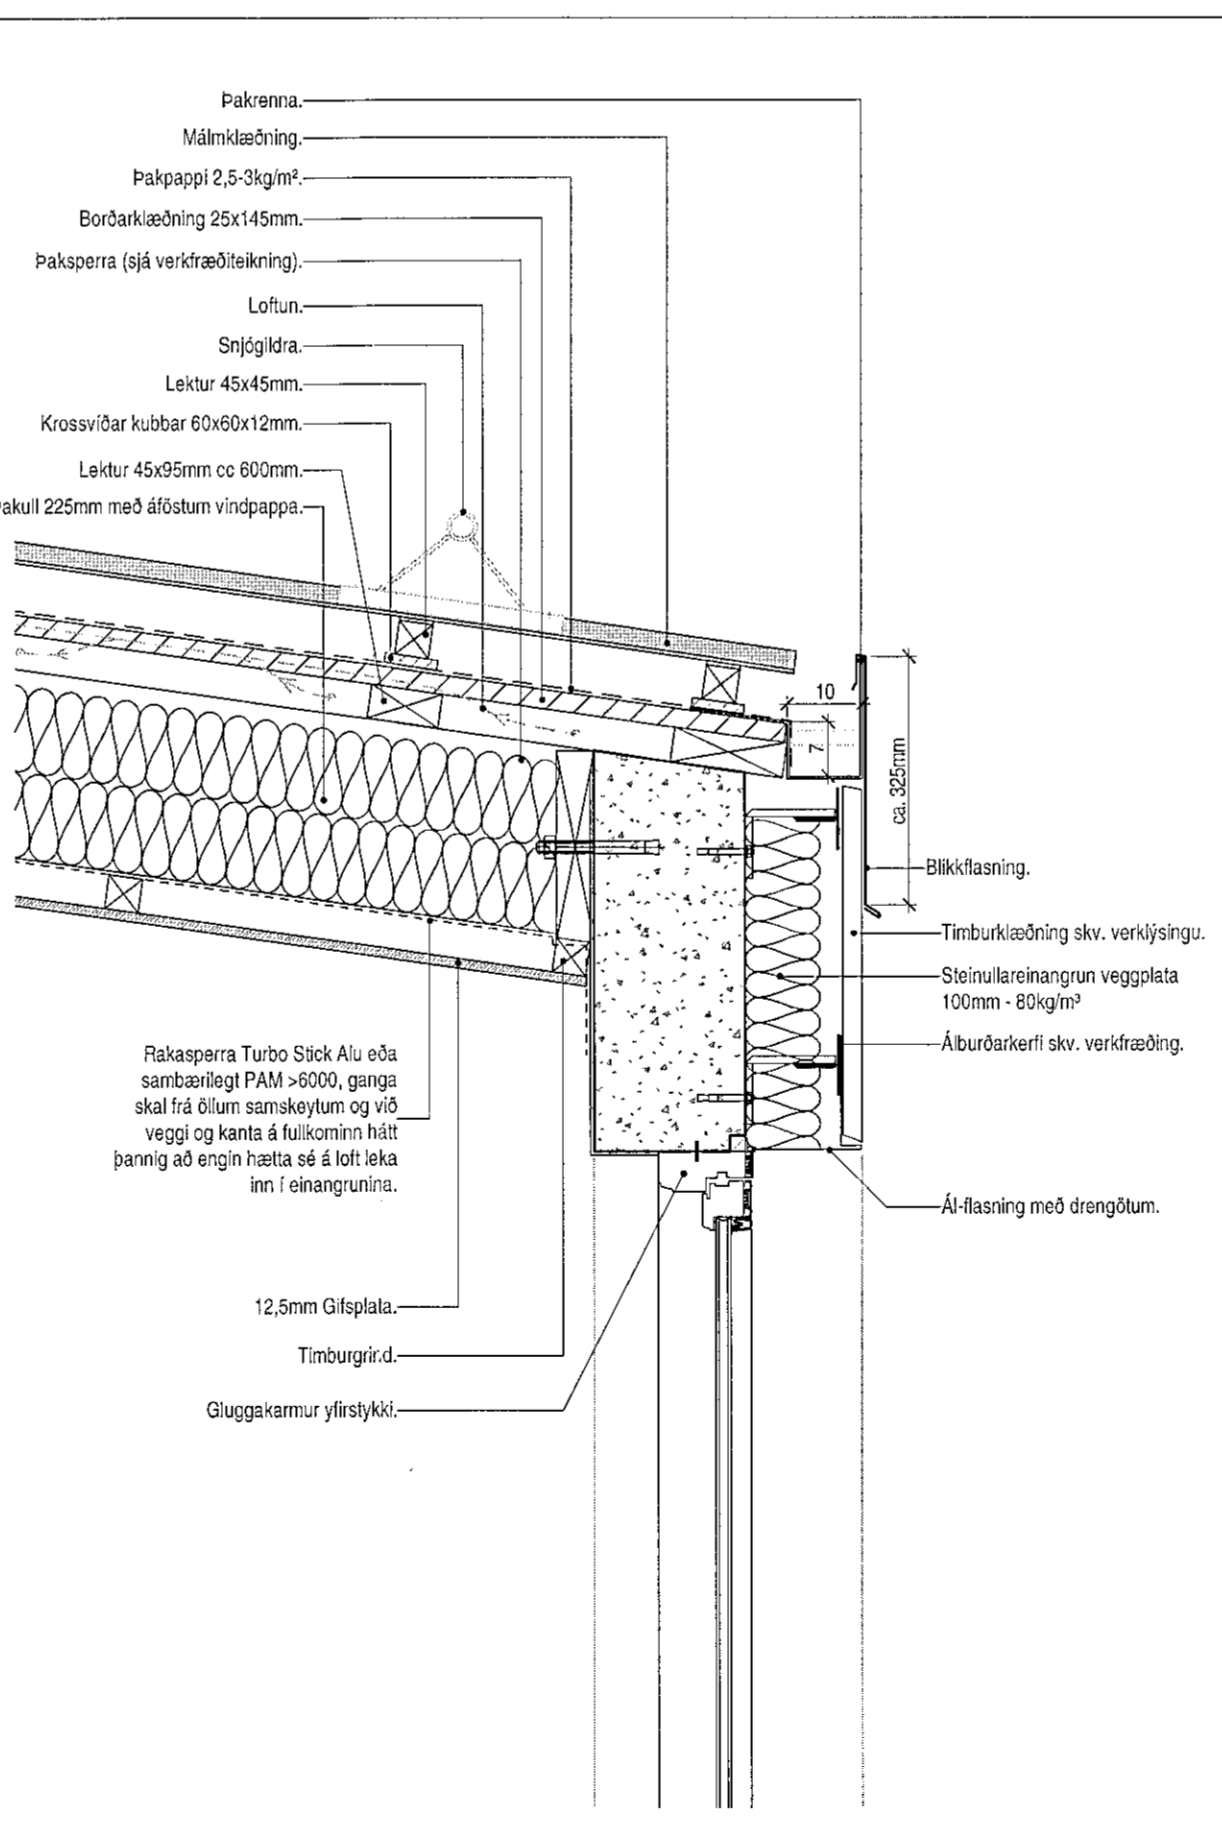

Deili 7 Nr.1 - A403
1:10

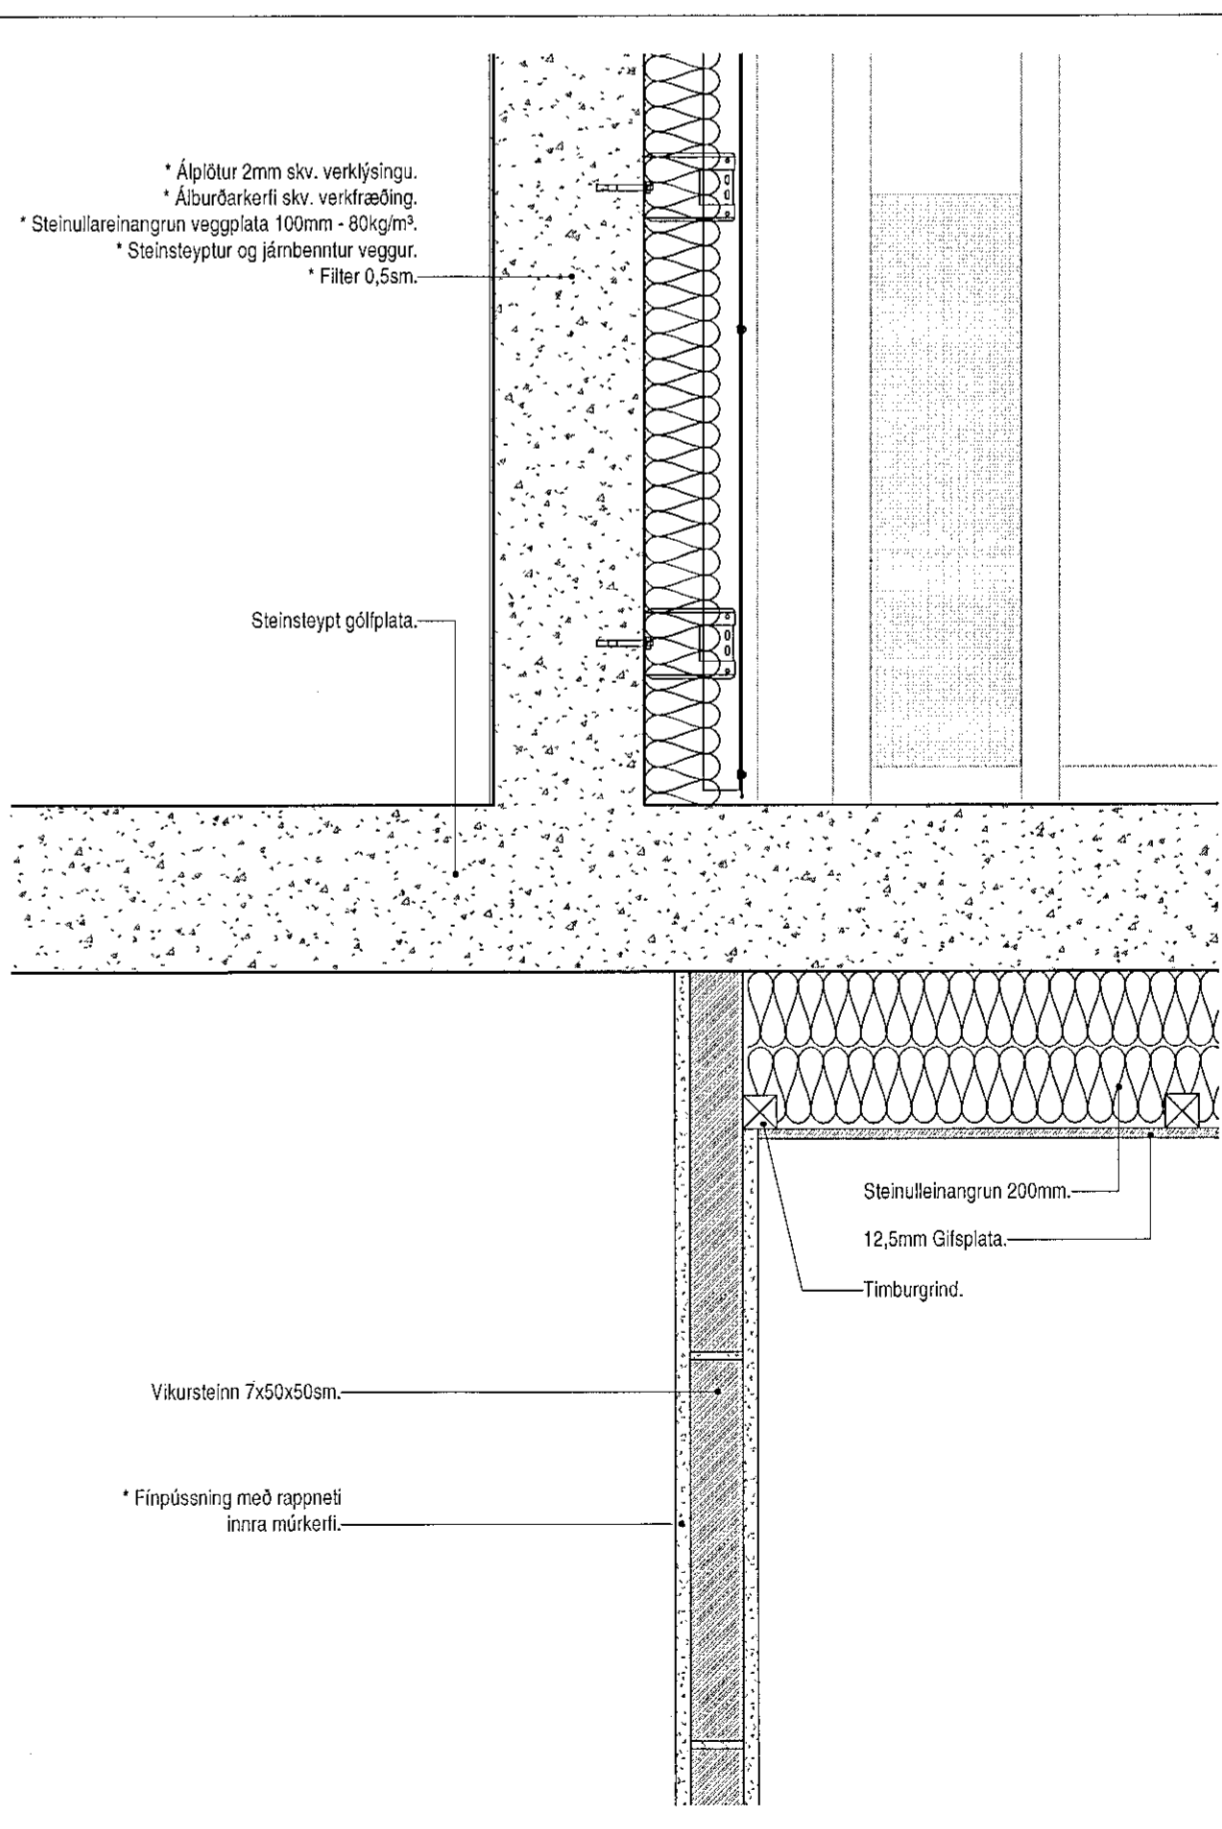


Deili 8 Nr.1 - A403
1:10

06 MAR 2013
Dýggjagálfurinn í Lofarfiörð
F.H. Steingrður Steinar Jónsson

Tákn

GN	= Gólfborfall	Brunatákn	
PH	= Þröskuborfall	Veggir og hæðaskil	
SN	= Svaburborfall	E160	
LR	= Lofurborfall	A-E160	
VLR	= Vélknúna loftræsting	A-EI120	
PK	= Pökassar	REI60	
NL	= Neyðarís	REI120	
BO	= Björgunarpíp	A-REI120	
R	= Reykskyrtel		
HSL	= Harsóðskóttar		
ÚT	= Mörkur útgangur		
HV	= Hitaveita		
VV	= Vatnaveita		
FR	= Ráttagsveita		
ÚK	= Útkar		
DS	= Dyrasími		
DS	= Dyrasími		
DS	= Felldýgi við björgunarpíp		
DS	= Brunaslanga		
DS	= Stigleðsla		
DS	= Stigleðsla út		
DS	= Stjórntöð brunavörðunartarfs		
DS	= Inntak		
DS	= Blástæði fyrir fatada		

Útg. Dags. Lýsing Nafn

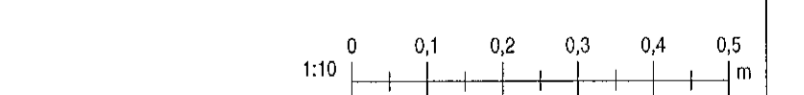

Frostrós hönnun og þróun ehf.
Hilásamíri 19-2.hæð, 201 Kópavogur, Ísland
GSM: 866.4616
Kt. 650913-1080 email: ragnar.rik@gmail.com

Stuðlaskarð 1-7
Hafnarfjörður

Landnúmer: 214626 Staðgr: 1400-1-56600010
Fjölbýlishús

Nr.1 -Mhl.01 D.1-D.8

Hönnun:	RM	Verknúmer:	16086IF
Verkefnastjóri:	RM	Mælikvarði:	1:10
Teiknað:	HGR	Dagsetning:	13.02.2017
Yfirfarir:	RM	Bláð:	Útgáfa:
Samþykkt:			
Ragnar Magnússon			
Kt. 190162-2229			

Skýr: 18.12.2016 12:01:53
Pak: 28.07.2017

Copyright © Frostrós hönnun og þróun ehf. Hönnun og þróun ehf. Hönnun og þróun ehf. Hönnun og þróun ehf. Hönnun og þróun ehf.