


## Deili 9 Nr.1 - A403
1 : 10

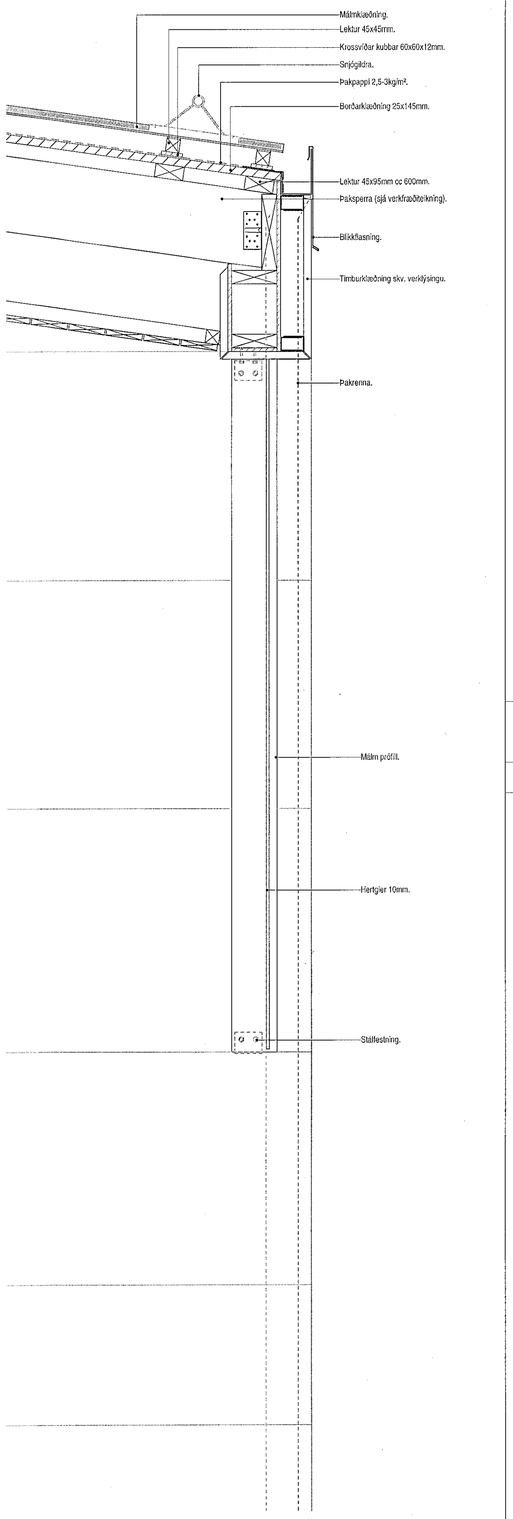


## Deili 10 Nr.1 - A403
1 : 10




## Deili 11 Nr.1 - A403
1 : 10

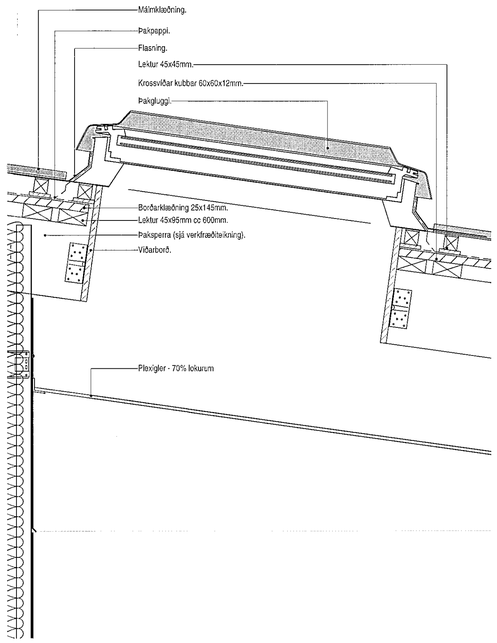


## Deili 12 Nr.1 - A403
1 : 10

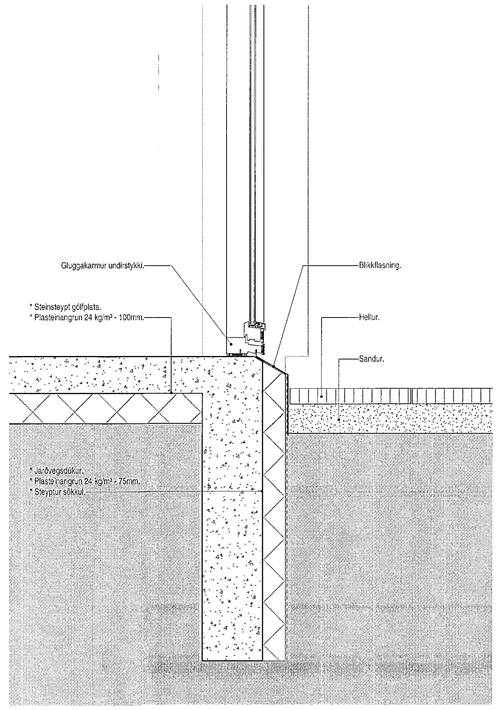


## Deili 13 Nr.1 - A403
1 : 10

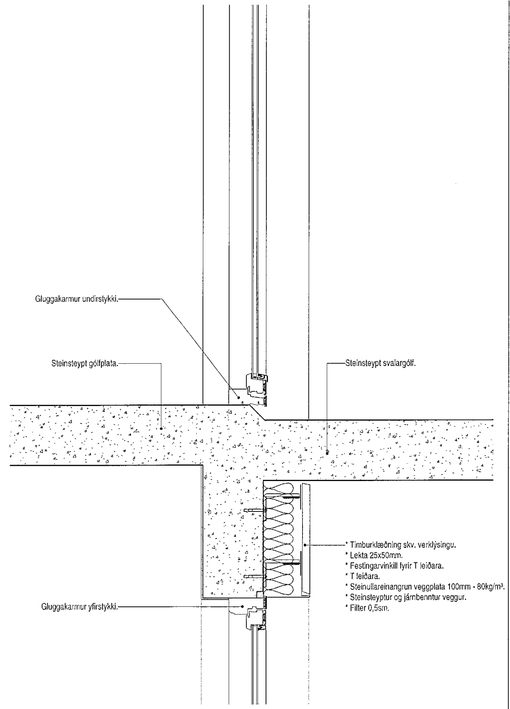


## Deili 14 Nr.1 - A403
1 : 10

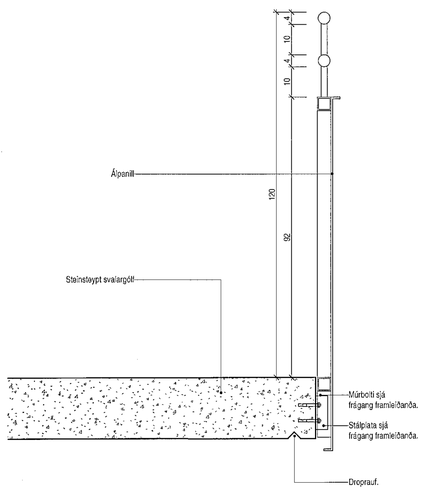


## Deili 15 Nr.1 - A403
1 : 10

Samþykkt gr. mbl.
06 MAR 2020
Byggingarfulltrúinn í Hafnarfirði
F.h. Sigurður Steinar Jónsson
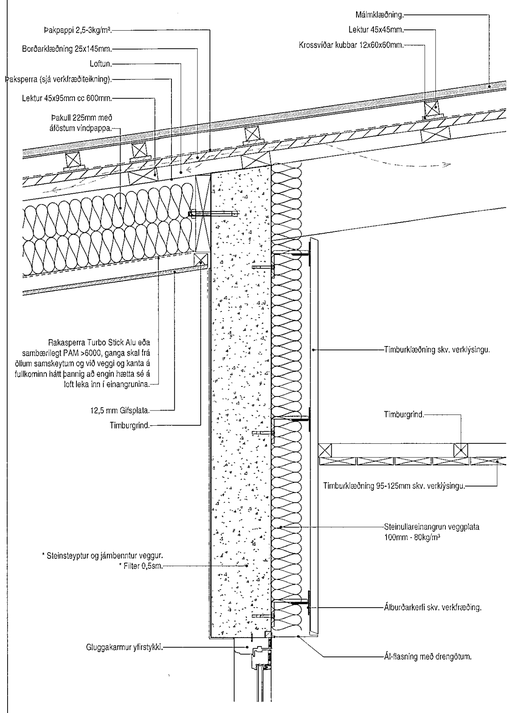
## Tákn

| | | |
|---|---|---|
| GN | = Gólfniðurfall | **Brunatáknˇ** |
| ÞN | = Þakniðurfall | |
| SN | = Svalaniðurfall | **Veggir og hæðaskil** |
| LR | = Loftræsting | EI60 |
| VLR | = Viðnáms loftræsting | EI90 |
| PK | = Póstkassar | A-EI60 |
| NL | = Neyðarljós | A-EI120 |
| BO | = Björgunarop | RE60 |
| R | = Reykskynjari | REI120 |
| HSL | = Handslökkvitæki | A-RE/M120 |
| ÚT | = Merktur útgangur | |
| HV | = Hitaveita | **Hurðir** |
| VV | = Vatnsveita | E30-CS |
| RR | = Reimagnsveita | EI30-CS |
| ÚK | = Útikrani | EI60-CS |
| DS | = Dyrasími | |
| | = Dyrasími | **Gluggar** |
| 90 | = Festistigi við björgunarop | E30 |
| | = Brunaslanga | |
| | = Stigleiðsla | |
| | = Stigleiðsla út | |
| | = Stjórnstöð brunaviðvörunarkerfis | |
| | = Inntak | |
| | = Bílastæði fyrir fatlaða | |
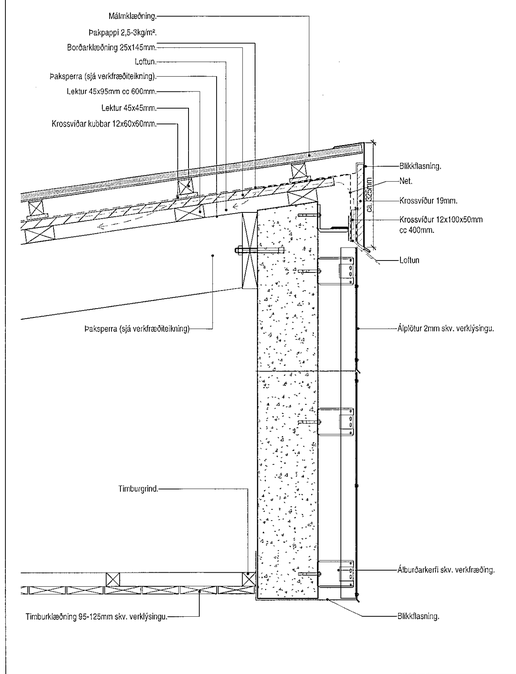
| Útg. | Dags. | Lýsing | Nafn |
|---|---|---|---|

1:10 0 0,1 0,2 0,3 0,4 0,5 m

Frostrós hönnun og þróun ehf.
Hlíðasmári 19 - 2.hæð . 201 Kópavogur . Ísland
GSM: 896 4616
Kt. 650913-1080 email: ragnar.fr@gmail.com

# Stuðlaskarð 1-7
# Hafnarfjörður

| | |
|---|---|
| **Landnúmer:** 214626 | **Staðgr.:** 1400-1-56600010 |

Fjölbýlishús

## Nr.1 - Mhl.01 D.9-D.15

Séruppdrættir

| | | | |
|---|---|---|---|
| **Hönnun:** | RM | **Verknúmer:** | 16086IF |
| **Verkefnastjóri:** | RM | **Mælikvarði:** | 1 : 10 |
| **Teiknað:** | HGR | **Dagsetning:** | 13.02.2017 |
| **Yfirfarið:** | RM | **Blað:** | **Útgáfa:** |
| **Samþykkt:** Ragnar Magnússon Kt. 190162-2229 | | A502 | |

Copyright © Frostrós hönnun og þróun ehf. - Hönnuður áskilur sér allan rétt á teikningum - Fjölföldun eða hvað skal líka samþykki

Prentað: 28.07.2017
Vistað: 18.12.2019 12:01:56
Skrá: E:\Verkefni\16086IF-Stuðlaskarð 1-7 Haf\16086IF-Stuðlaskarð 1-7 Haf_cao.rvt