
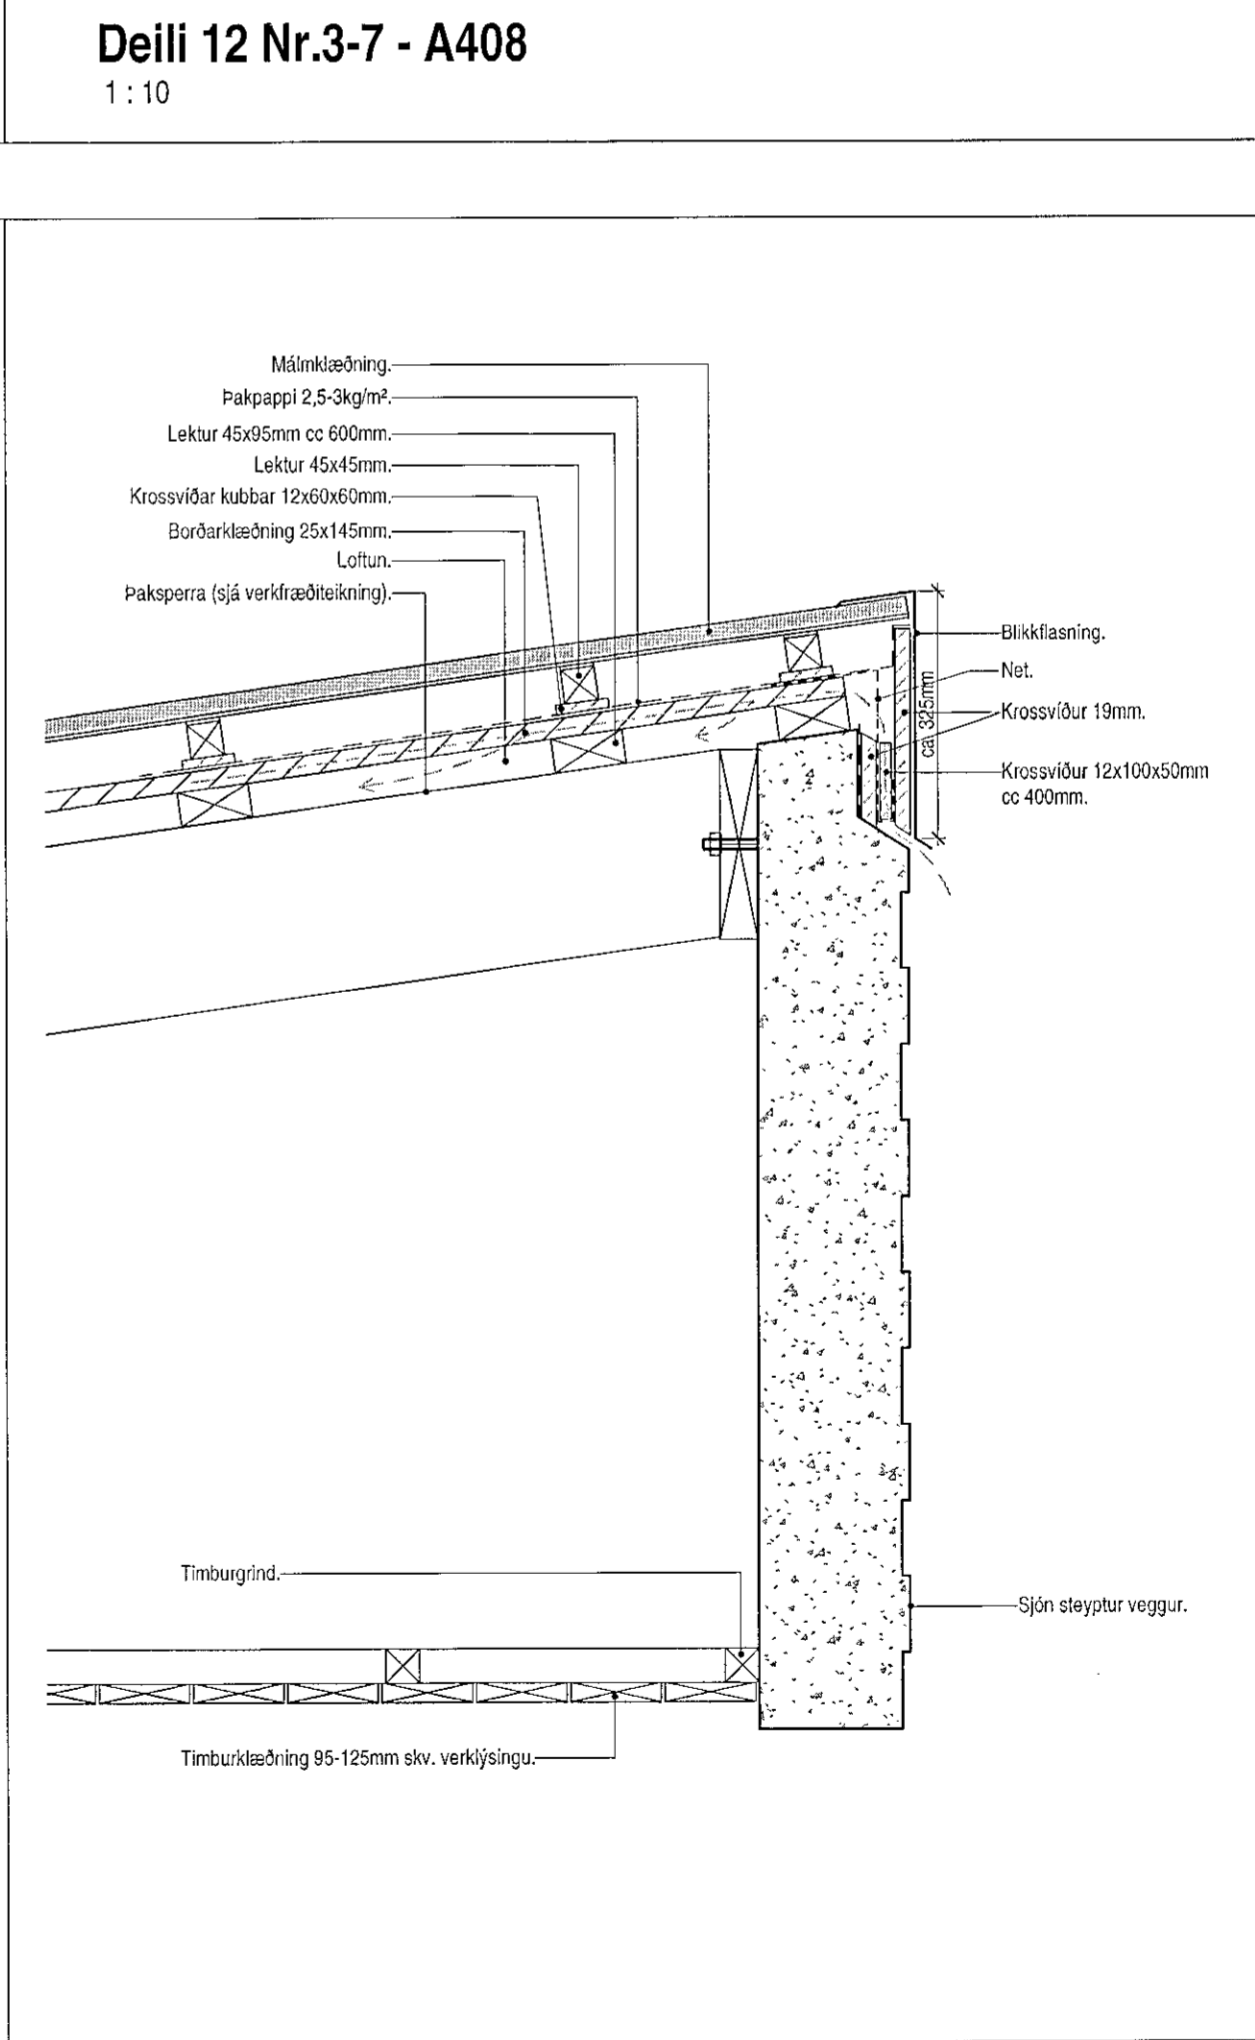
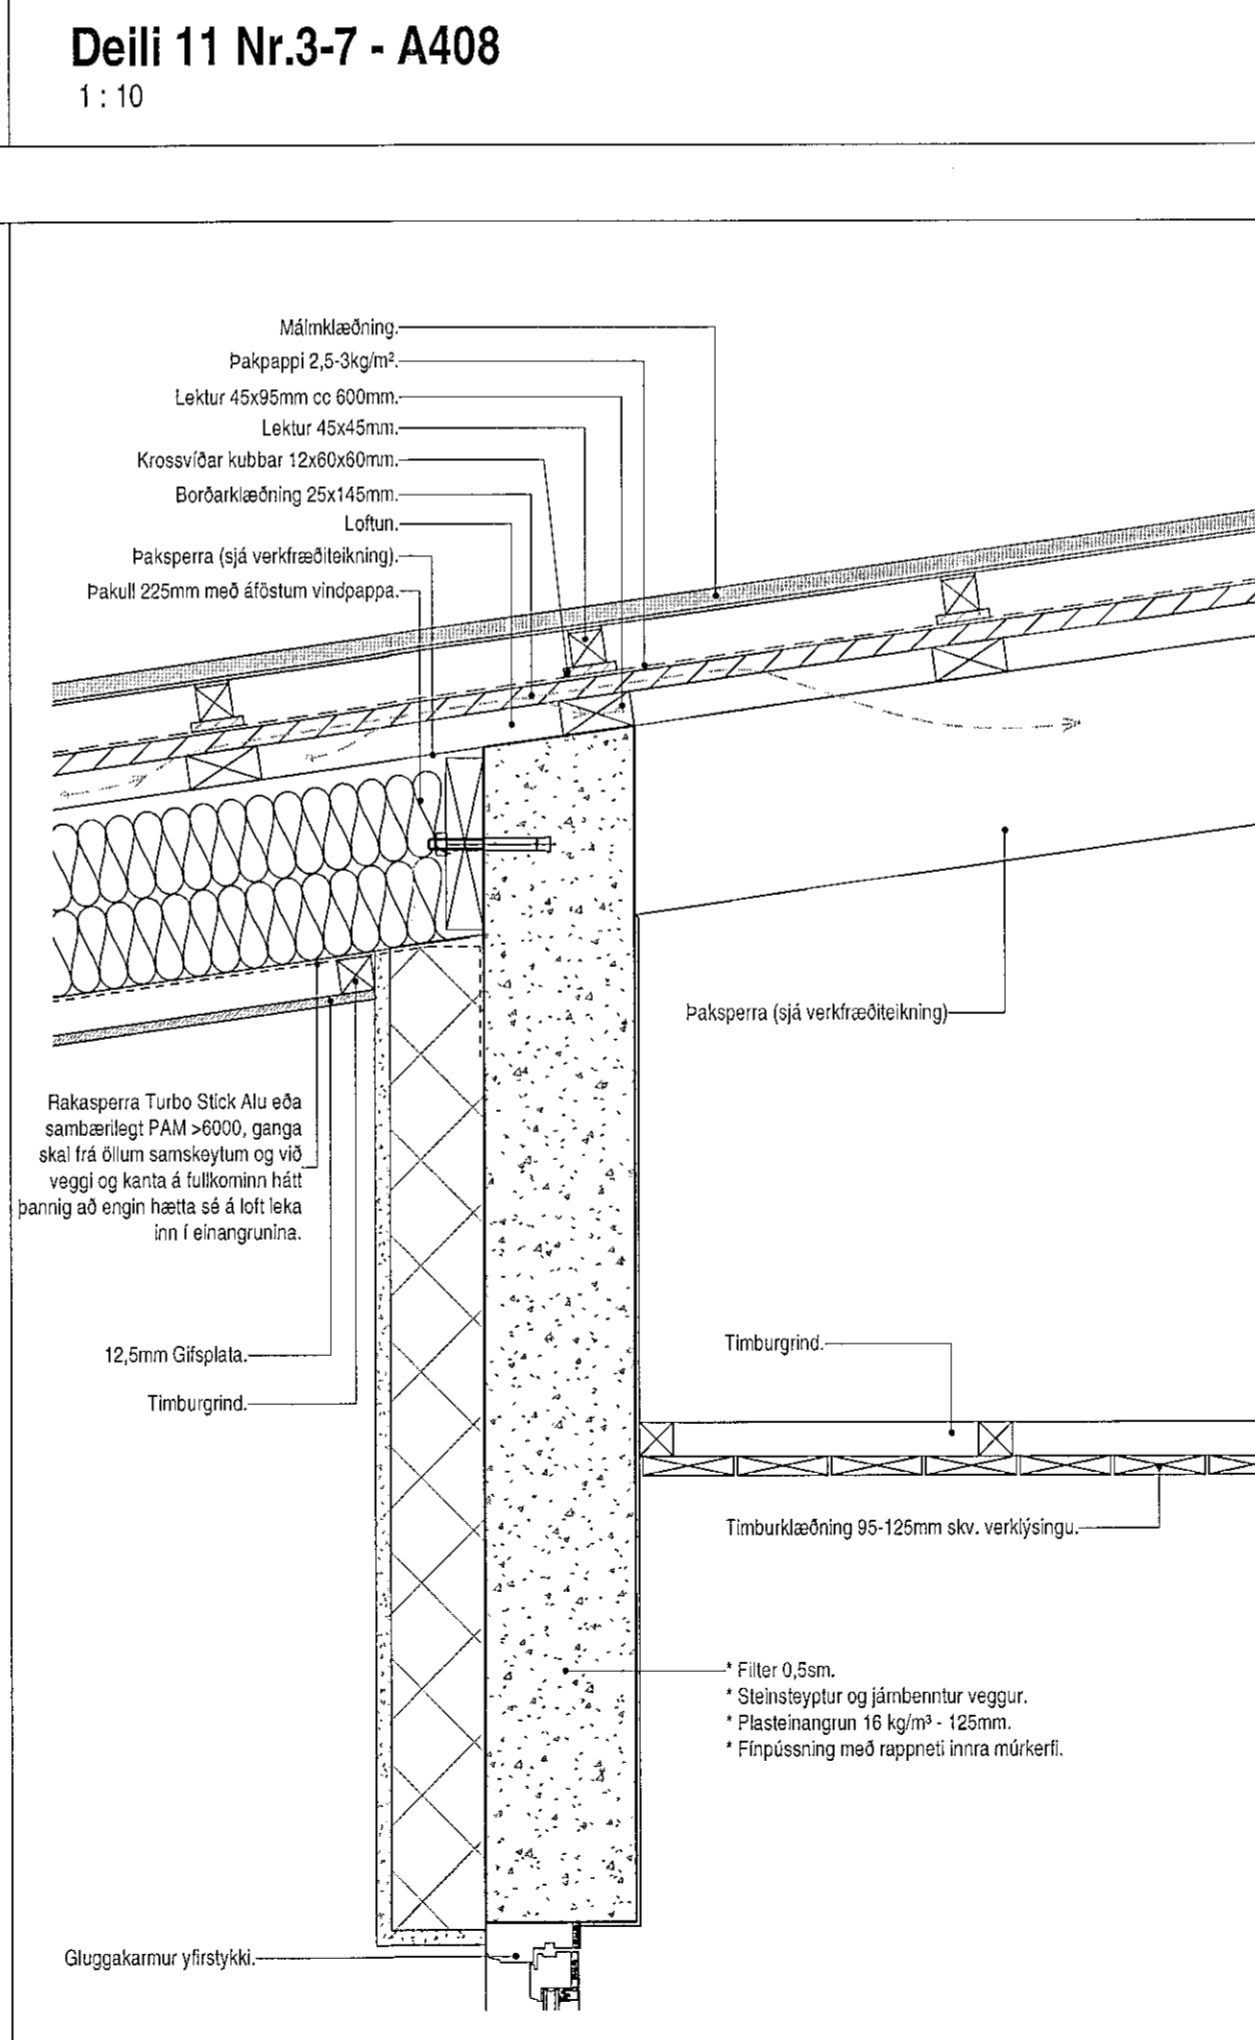
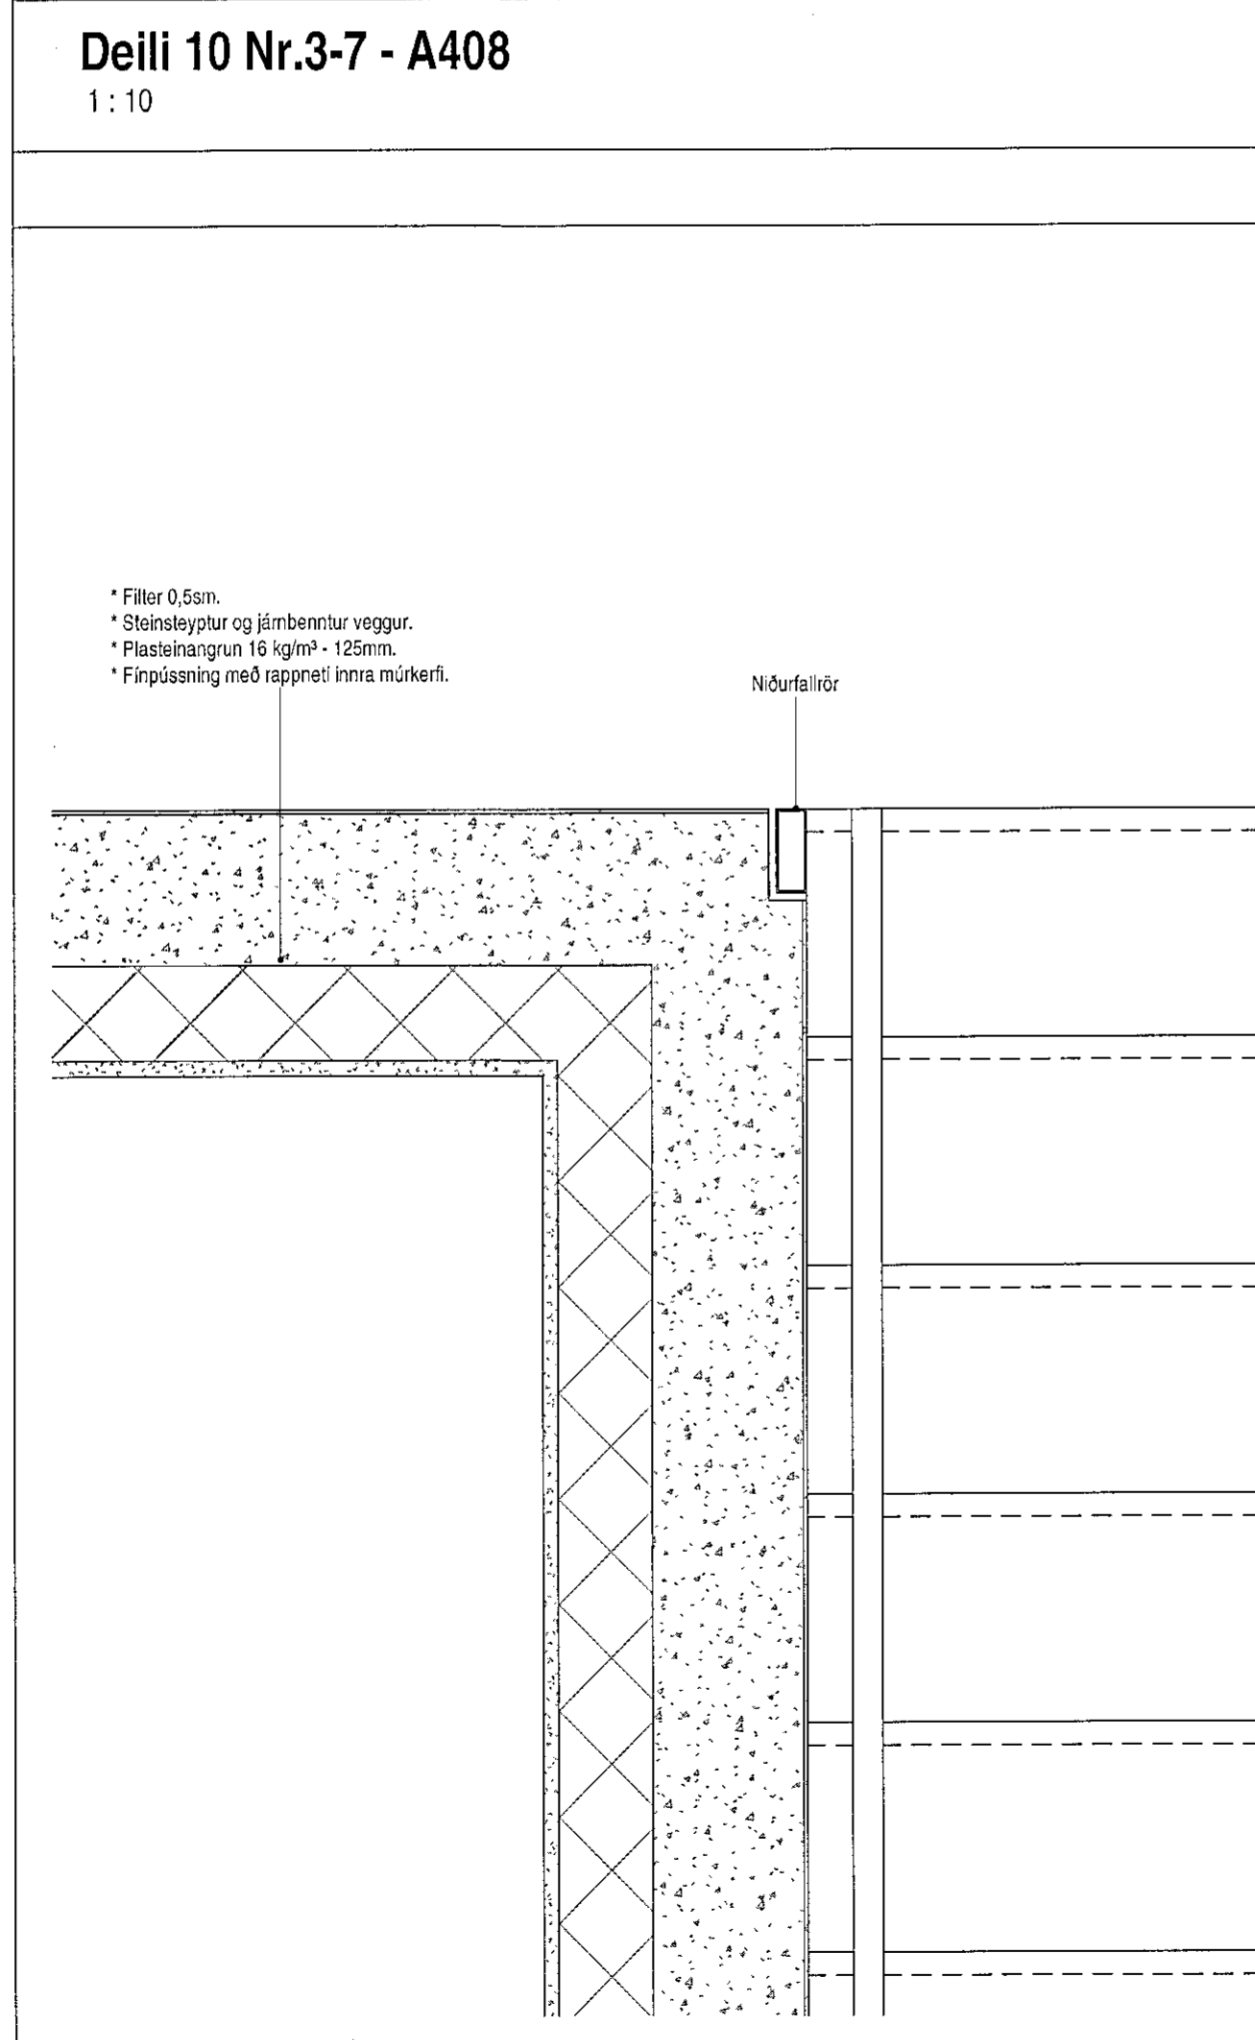


Deili 10 Nr.3-7 - A408
1:10

Deili 11 Nr.3-7 - A408
1:10

Deili 12 Nr.3-7 - A408
1:10

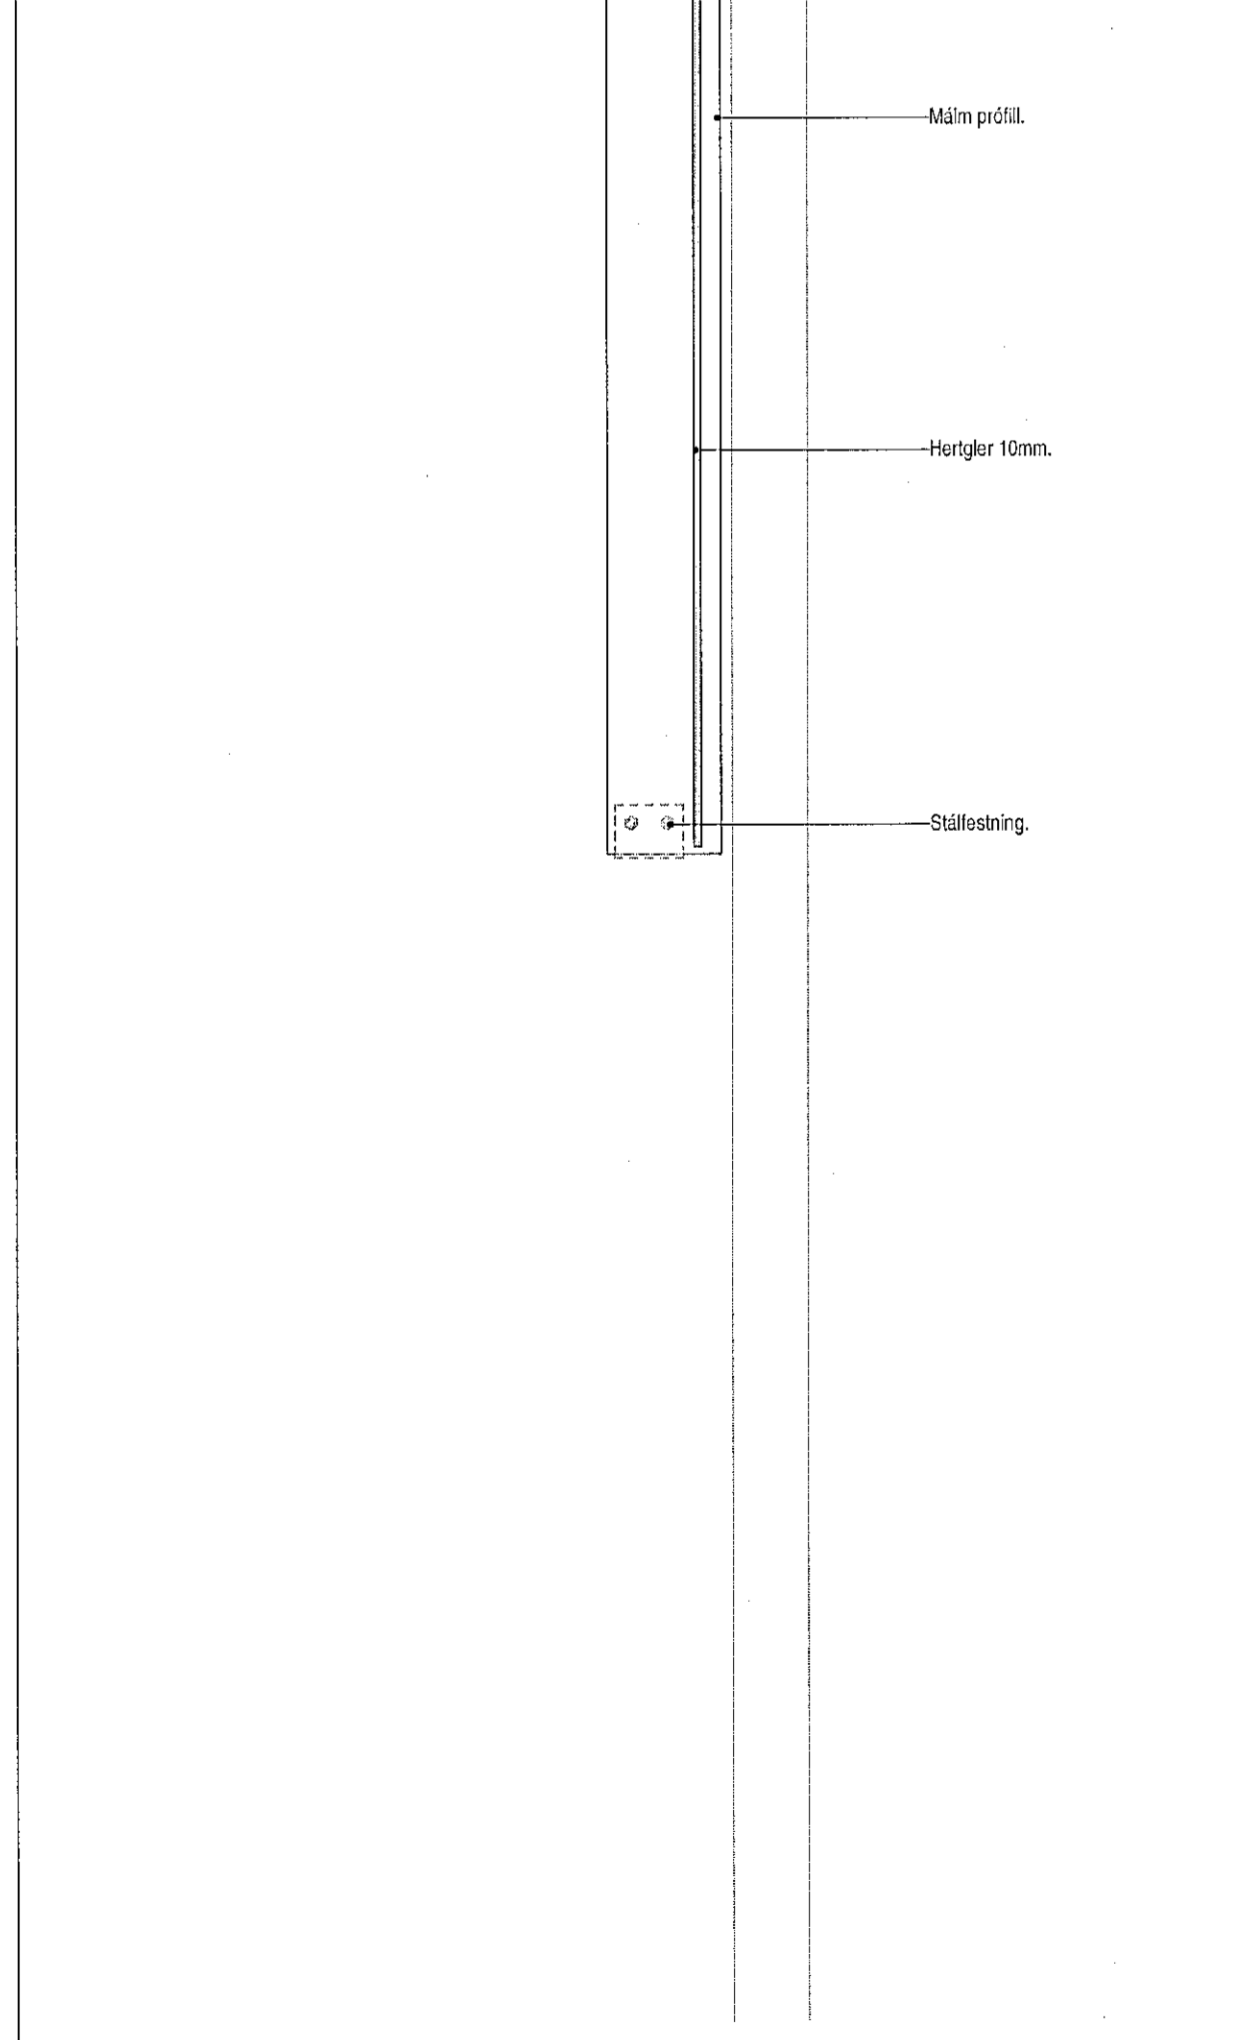

Deili 9 Nr.3-7 - A408
1:10

Deili 13 Nr.3-7 - A409
1:10

Deili 14 Nr.3-7 - A408
1:10

Sampykkt þann
06 MAR 2017
Dýggjngarfulltrúinn H. Þorvaldur
F.H. Sigurður Steinar Jónsson

Tákn

GN	= Góðniðurfalt	Brunatákn
PN	= Þakniðurfalt	Veggir og hæðskil
SN	= Svartniðurfalt	E160
LR	= Lofttræðing	E190
VLR	= Vélvæn lofttræðing	A-E160
PK	= Pólkassar	A-E120
NL	= Neyðarís	RE160
BO	= Byrgunarp	RE120
R	= Rýpskýrt	A-RE120
HSL	= Hæðskilvæðing	A-RE160
UT	= Mörkur úlgangur	A-RE120
HV	= Hitaveita	Hurðir
VV	= Vatnaveita	E30-CS
RR	= Ritragnaveita	E30-CS
UK	= Útkrari	E160-CS
DS	= Dyrasími	Gluggar
DS	= Dyrasími	E30
ISO	= Feitlag við björgunarp	
CS	= Brunasanga	
CS	= Brunasanga	
CS	= Stigleðsla	
CS	= Stigleðsla út	
CS	= Stjórnaðó brunsvöðunarkerfis	
CS	= Torlak	
CS	= Blástæði fyrir farlaða	

Útg.	Dags.	Lýsing	Nafn

0 0,1 0,2 0,3 0,4 0,5
1:10 m

Frostrós hönnun og þróun ehf.
Hilösuendur 19-2, hæð 201 Kópavogur, Ísland
GSM: 896.4616
KL 655913-1080 email: ragnar.m@gmail.com

Stuðlaskarð 1-7
Hafnarfjörður

Landnúmer: 214626 Staðgr.: 1400-1-56600010
Fjölbýlishús
Nr.3-7-Mhl.02-04 D.9-D.15

Séruppdrættir

Hönnun:	RM	Verknúmer:	16080IF
Verkefnastjóri:	RM	Mælikvarði:	1:10
Teiknaði:	HGR	Dagsetning:	13.02.2017
Yfirfarir:	RM	Bláð:	Útgáfa:

Sampykkt:
Ragnar Magnússon
KL 190162-2229

RM A505