



TAFLA T201

1/N ~ 230V

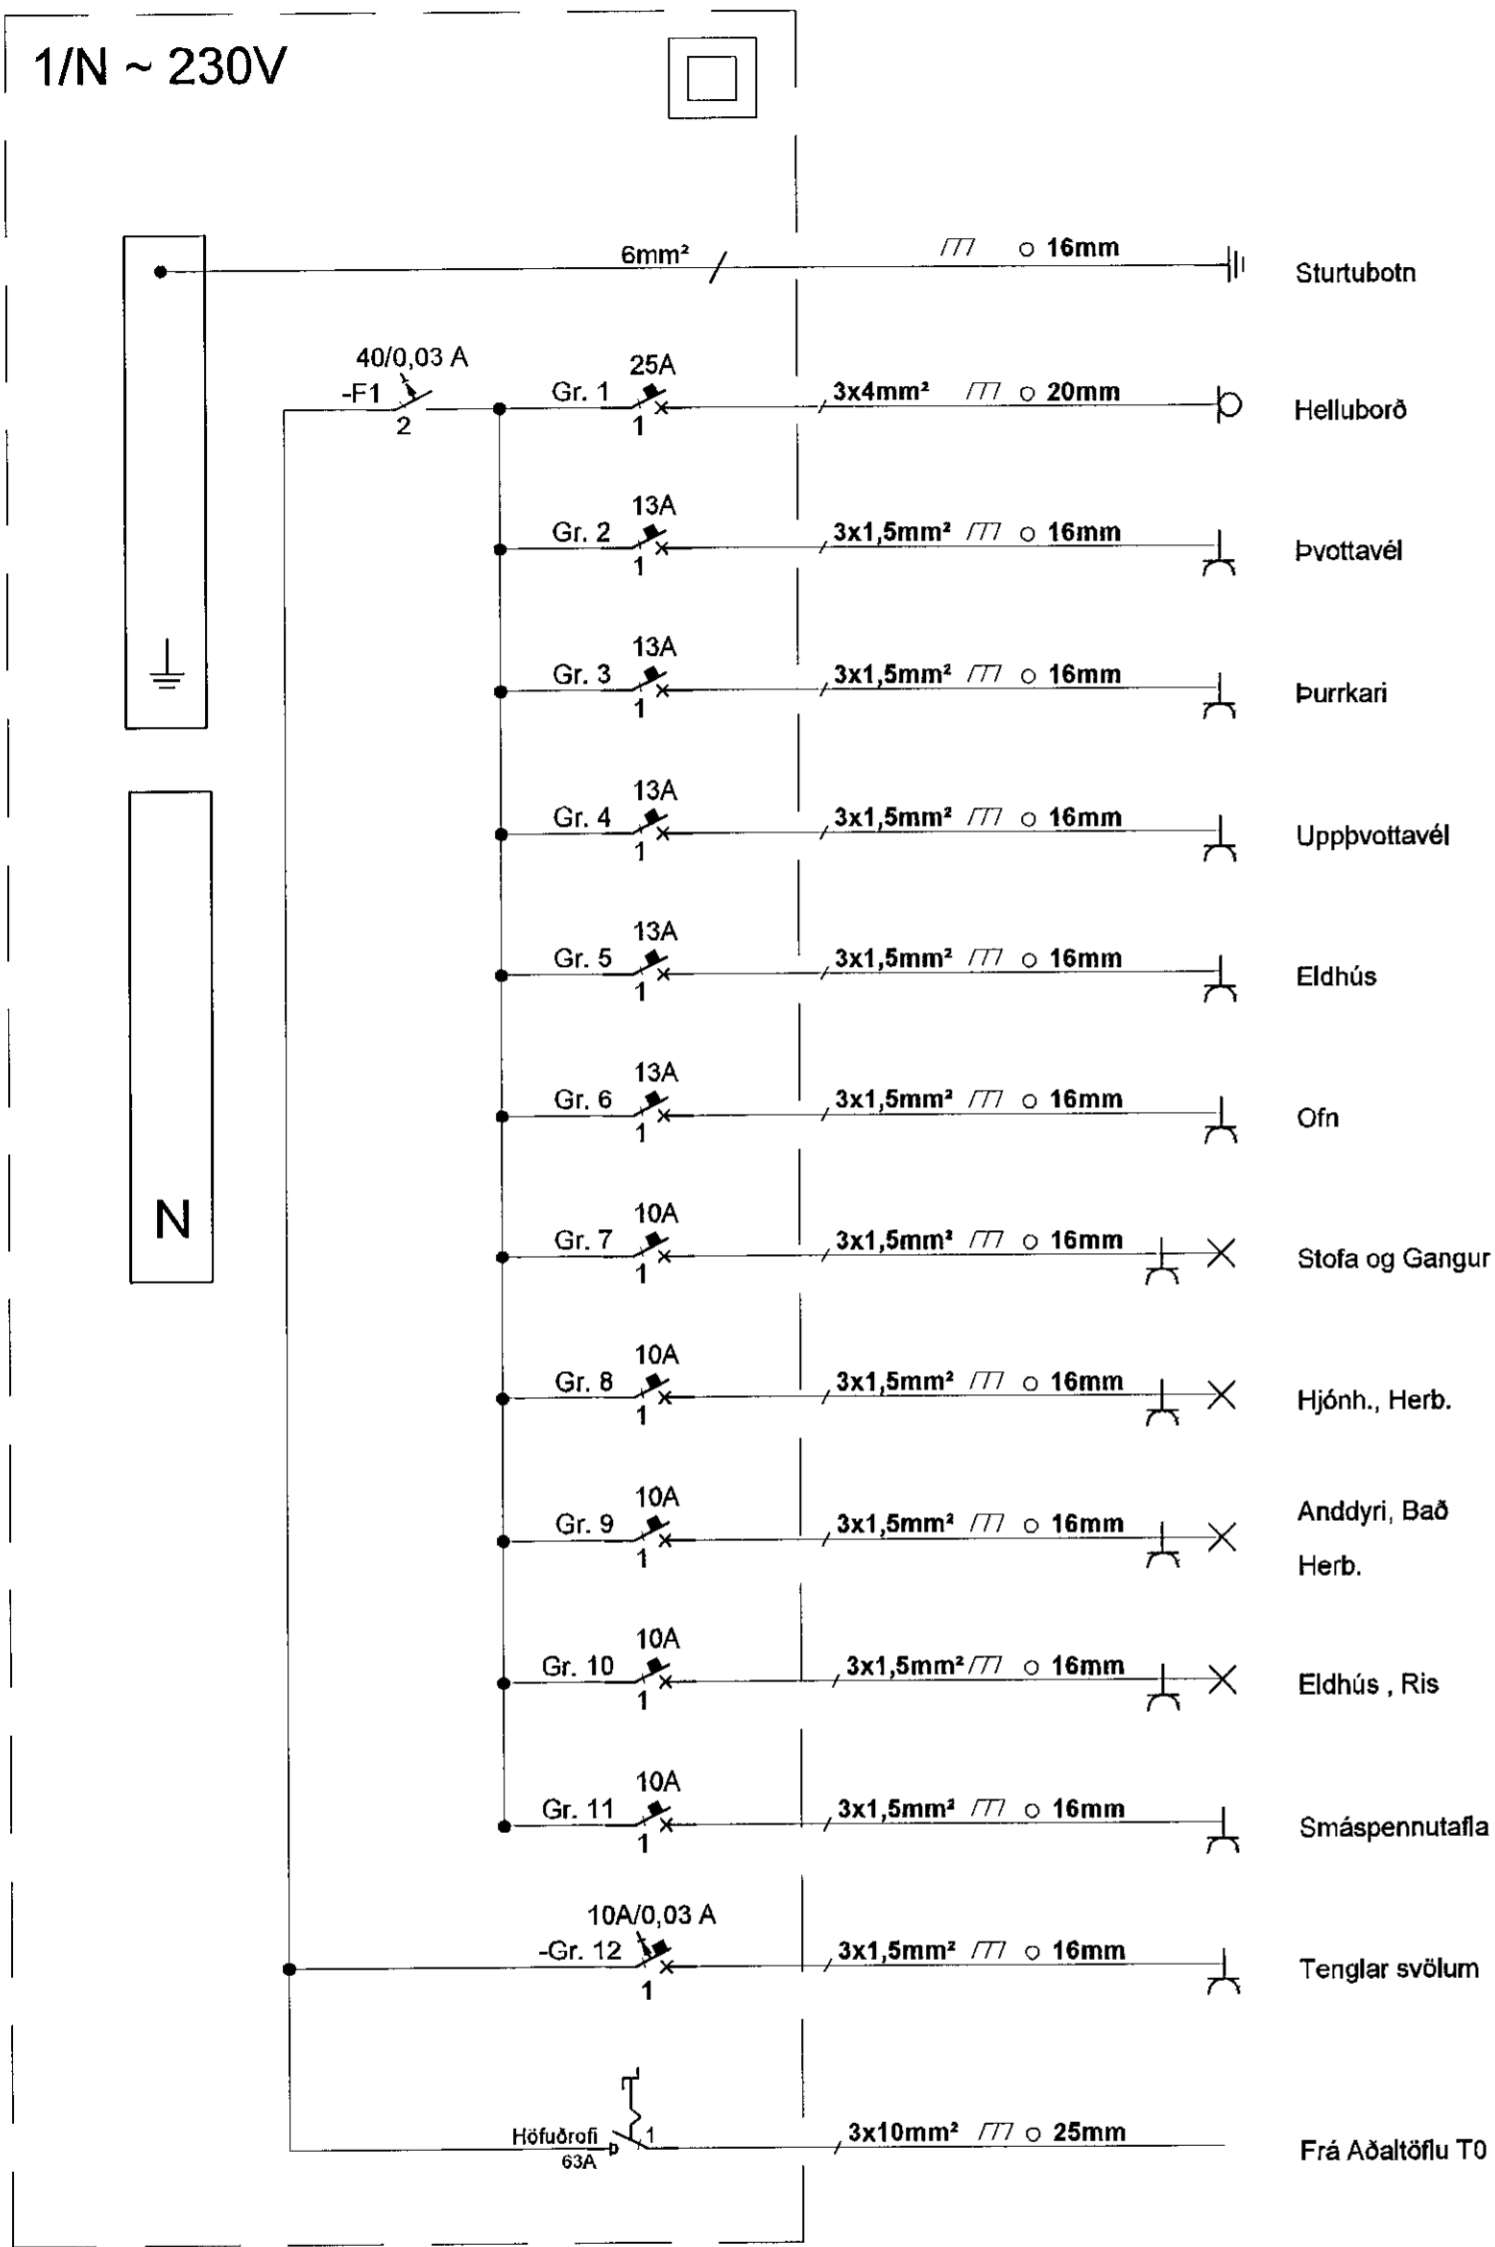

TAFLA T202

1/N ~ 230V

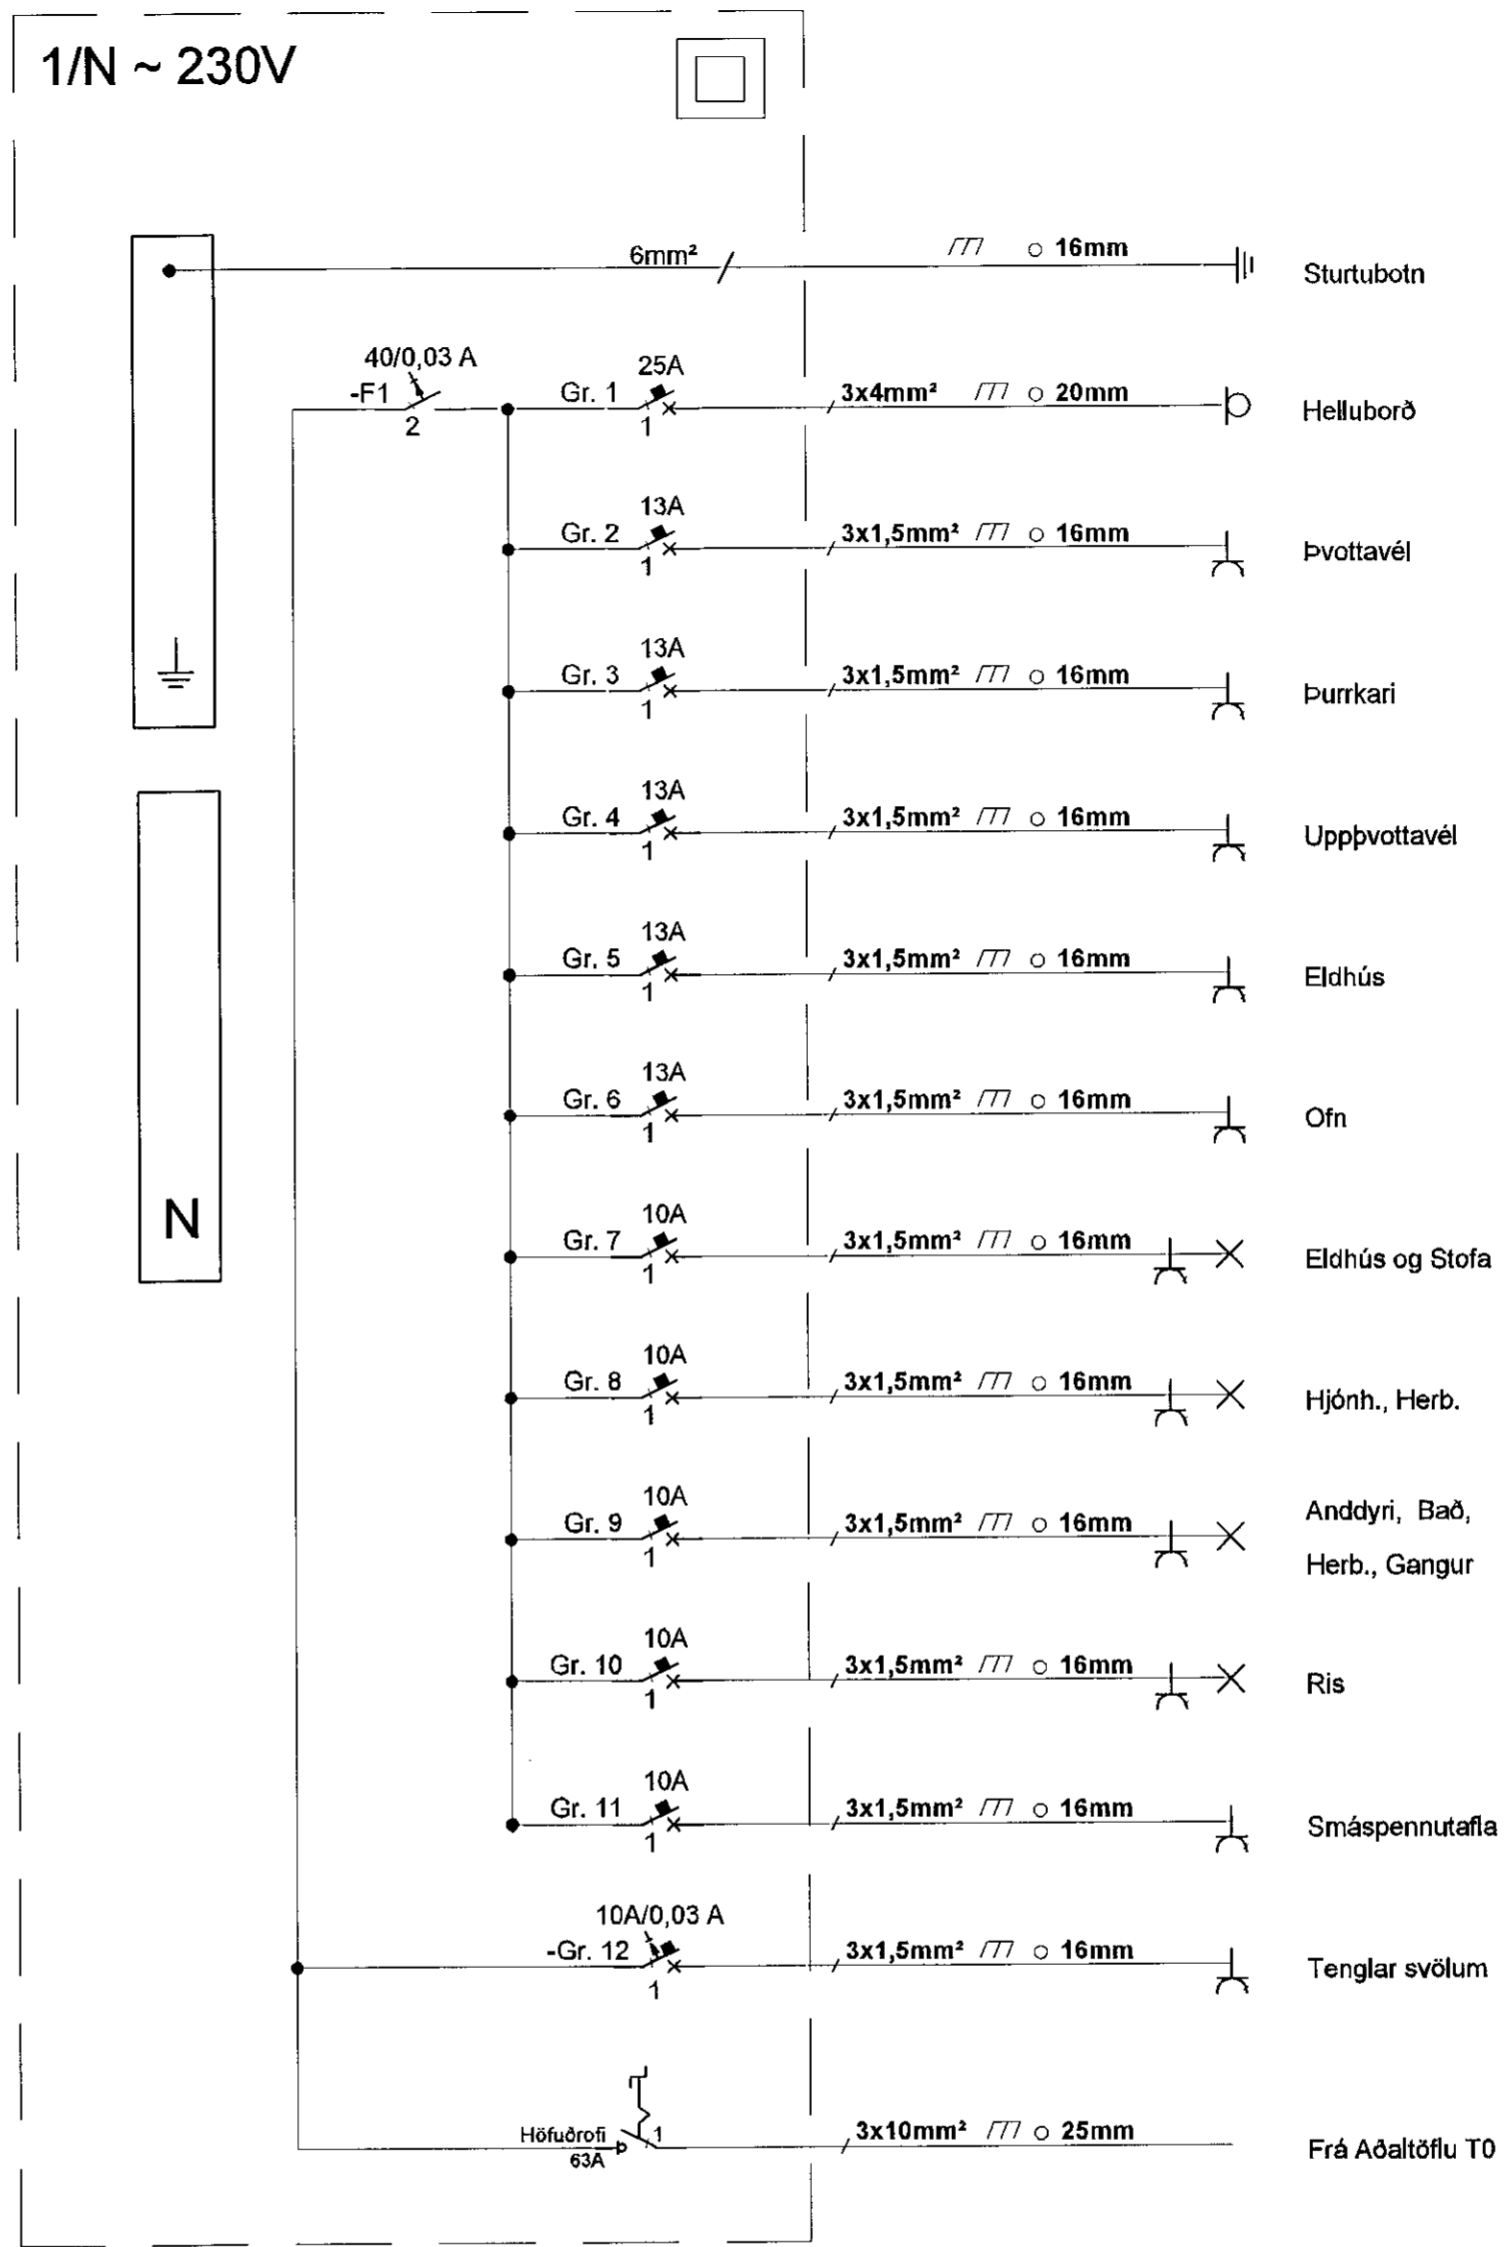

Sampykkt þann
06 MAR 2019
Byggingarritstjórn / Húsnáð
F.H. Sigurður / Einar Þ. Þóresson

ÁRITUN HÖNNUNARSTJÓRA
EINERSON KT. 120944-2669

BR.	DAGS.	BREYTING.	HA.

UMSJÁ
VERKFRÆÐISTOFA

Strandgata 11 Hafnarfjörður S. 8644280 / 8984393. www.umsjaehf.is

VERKHEITI: **FJÖLBÝLISHÚS
STUÐLASKARÐ 11
HAFNARFJÖRÐUR**

TEIKNINGAHEITI: **EINLÍNUMYNDIR
GREINATÖFLUR
ÍBÚÐA 201 OG 202**

HANNAÐ: SÍS	TEIKNAD: SÍS	YFIRFARID: JJ
DAGS. ÚTG: 28.11.2019	DAGS. BREYT: -	MÆLIKVARDI: A2
VERKNUMER: 19-007	TEIKNINGANUMER: R-007	ÚTG: -
SAMPYKKT: Sigurður Í. Sigurjónsson	KT. 200277-3929	