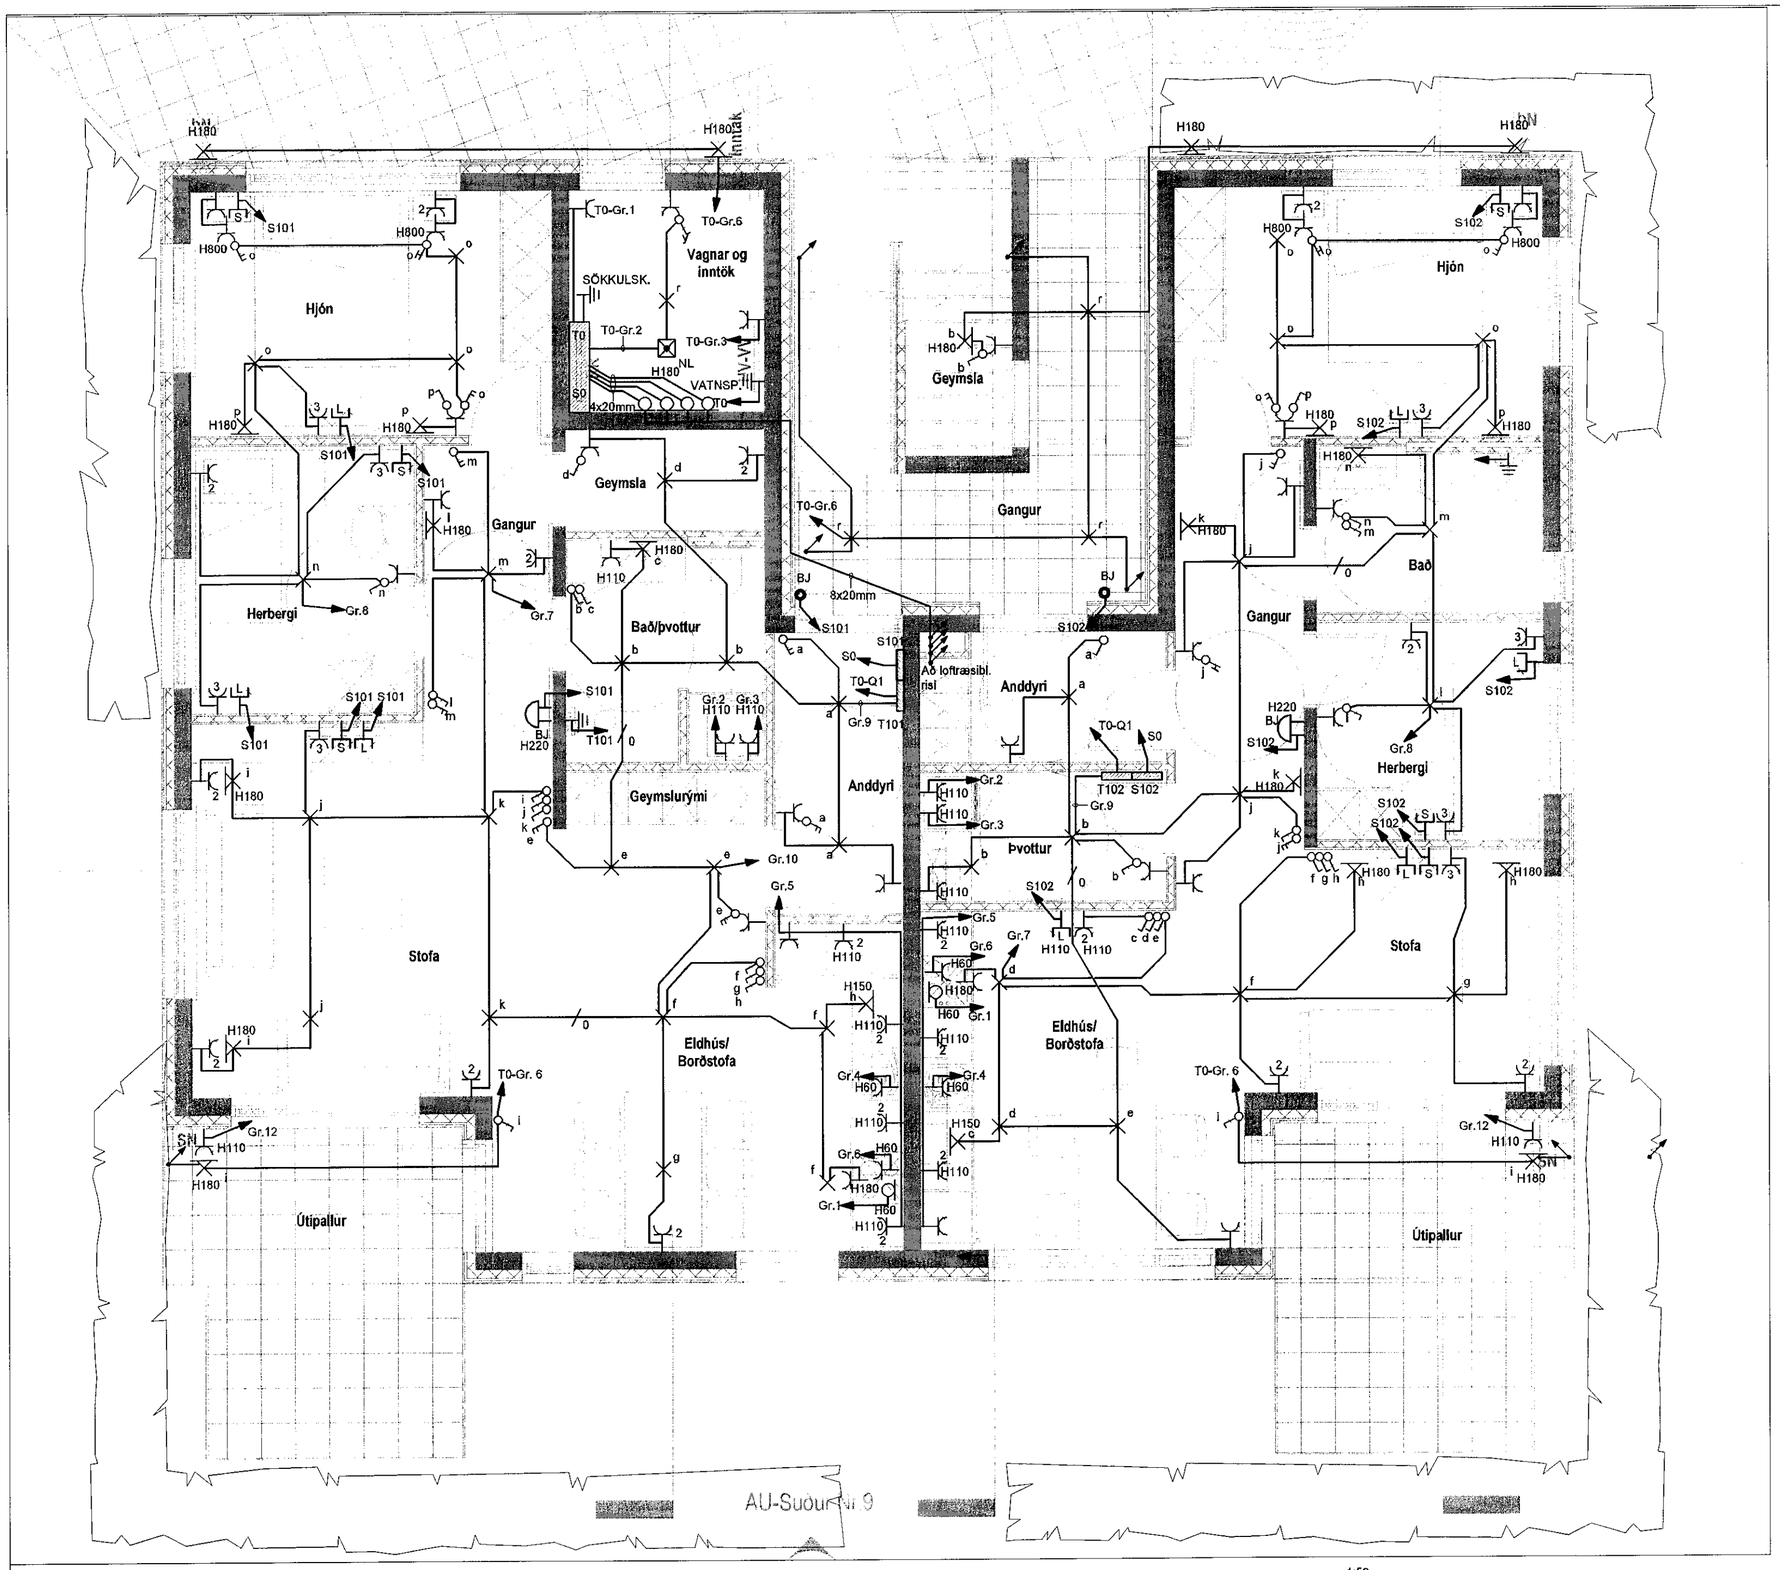

GRUNNMYND 1.HÆÐ Mkv. 1:50

1:50

2500 0 2500mm

Sampykkt þann 06 MAR 2020

SKÝRINGAR

AÐ TÖFLUM ÍBÚÐA SKAL LEGGJA 1x Ø25mm FYRIR RAFMAGNSTÖFLU OG 2x Ø25mm FYRIR SMÁSPENNUTÖFLU.

SJÁ KERFISMYND R-012

ÁRITUN HÖNNUNARSTJÓRA: KT.

RAFLAGNAÍSSON KT. 120944-2669

BR.	DAGS.	BREYTING.	HA.

UMSJÁ VERKFRÆÐISTOFA

Strandgata 11 Hafnarfjörður S. 8644280 / 8984393. www.umsjaehf.is

VERKHEITI:

FJÖLBÝLISHÚS
STUÐLASKARÐ 11
HAFNARFJÖRÐUR

TEIKNINGAHEITI:

RAFLAGNIR
GRUNNMYND 1.HÆÐ

HANNAÐ:	TEIKNAÐ:	YFIRFARIÐ:
SÍS	SÍS	JJ

DAGS. ÚTG:	DAGS. BREYT:	MÆLIKVARÐI:	BLAÐSTÆRÐ:
28.11.2019		1:50	A2

VERKNÚMER:	TEIKNINGANÚMER:	ÚTG:
19-007	R-009	

SAMÞYKKT: KT.

Sigurður Í. Sigurjónsson 200277-3929