



SKÝRINGAR

AÐ TÖFLUM ÍBÚÐA SKAL LEGGJA 1x Ø25mm FYRIR RAFMAGNSTÖFLU OG 2x Ø25mm FYRIR SMÁSPENNUÖFLU.

SJÁ KERFISMYND R-012

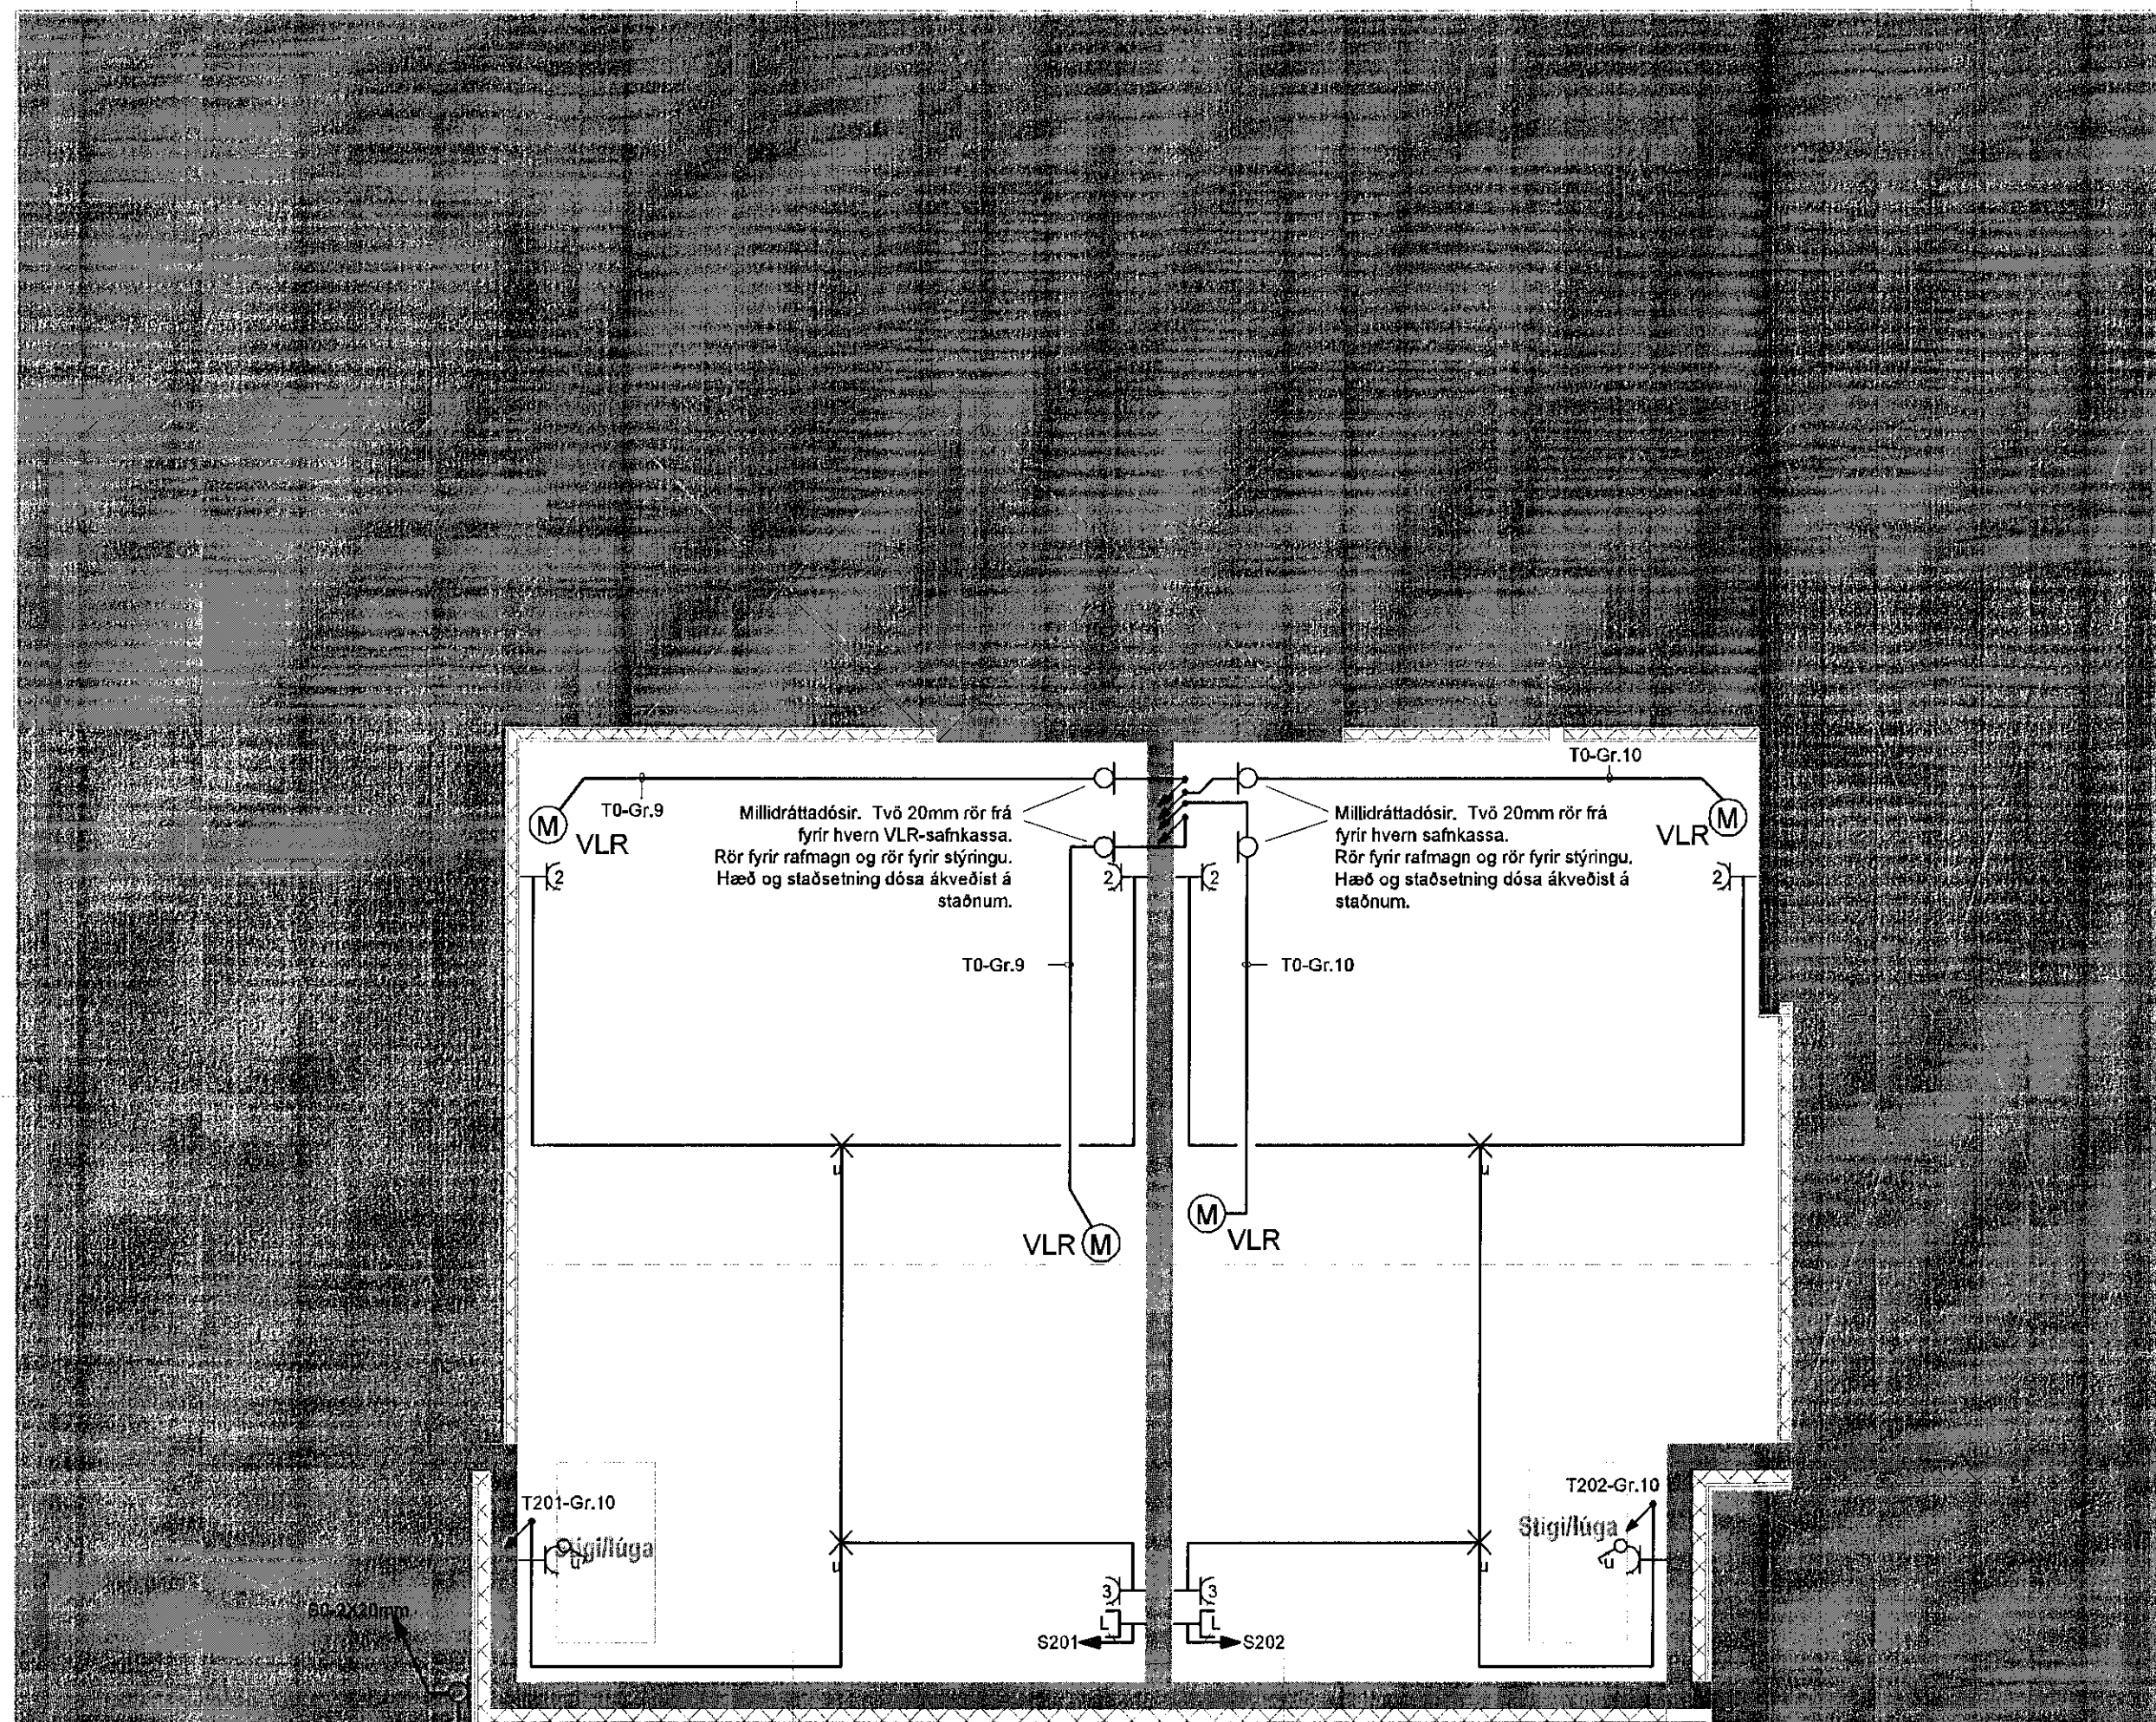

GRUNNMYND RIS Mkv. 1:50

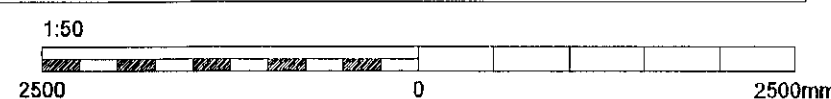

ÁRITUN HÖNNUNARSTJÓRA KT. 120944-2669

BR.	DAGS.	BREYTING.	HA.



Strandgata 11 Hafnarfjörður S. 8644280 / 8984393. www.umsjaehf.is

VERKHEITI:
**FJÖLBÝLISHÚS
STUÐLASKARÐ 11
HAFNARFJÖRÐUR**

TEIKNINGAHEITI:
**RAFLAGNIR
GRUNNMYND RIS**

HANNAÐ: SÍS TEIKNÁÐ: SÍS YFIRFARIÐ: JJ

DAGS. ÚTG: 28.11.2019 DAGS. BREYT: MÆLIKVARÐI: 1:50 BLAÐSTÆRÐ: A2

VERKNÚMÉR: 19-007 TEIKNINGANÚMÉR: R-011 ÚTG:

SAMBÝKKT: *Sigurður I. Sigurjónsson* KT. 200277-3929