


KERFISMYND TÖFLUR OG LAGNIR


KERFISMYND TIL VIÐMIÐUNAR
OG HAGRÆÐIS FYRIR
RAFVERKTAKA. KERFISMYND
ER EKKI ENDILEGA TÆMANDI

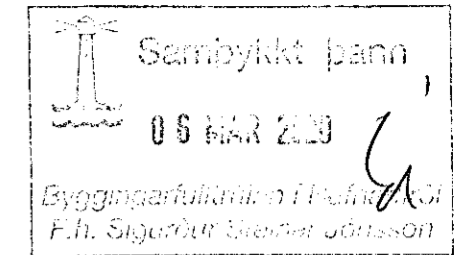


MÖGULEIKI F. LOFTNET



RIS

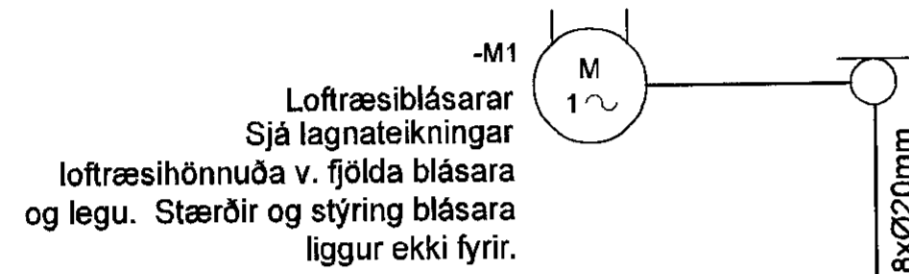


2.HÆÐ

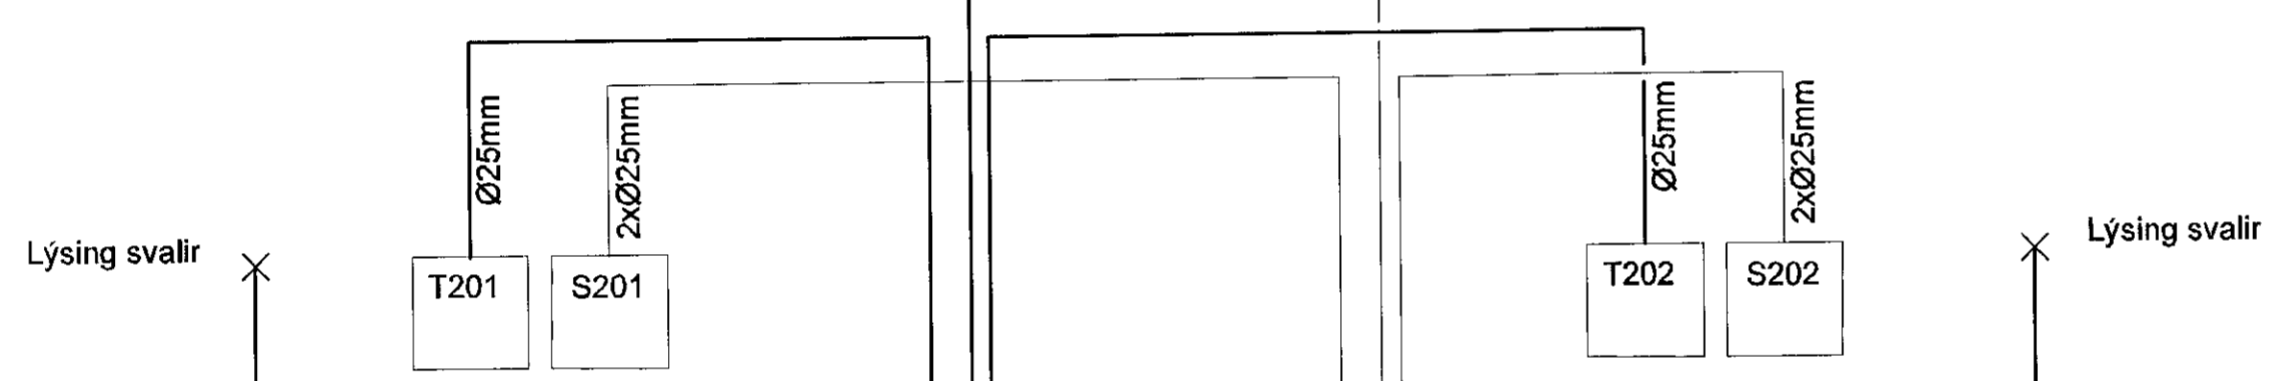

1.HÆÐ

Möguleiki á stýringu í inntaksrými
fyrir loftræsingu í risi.

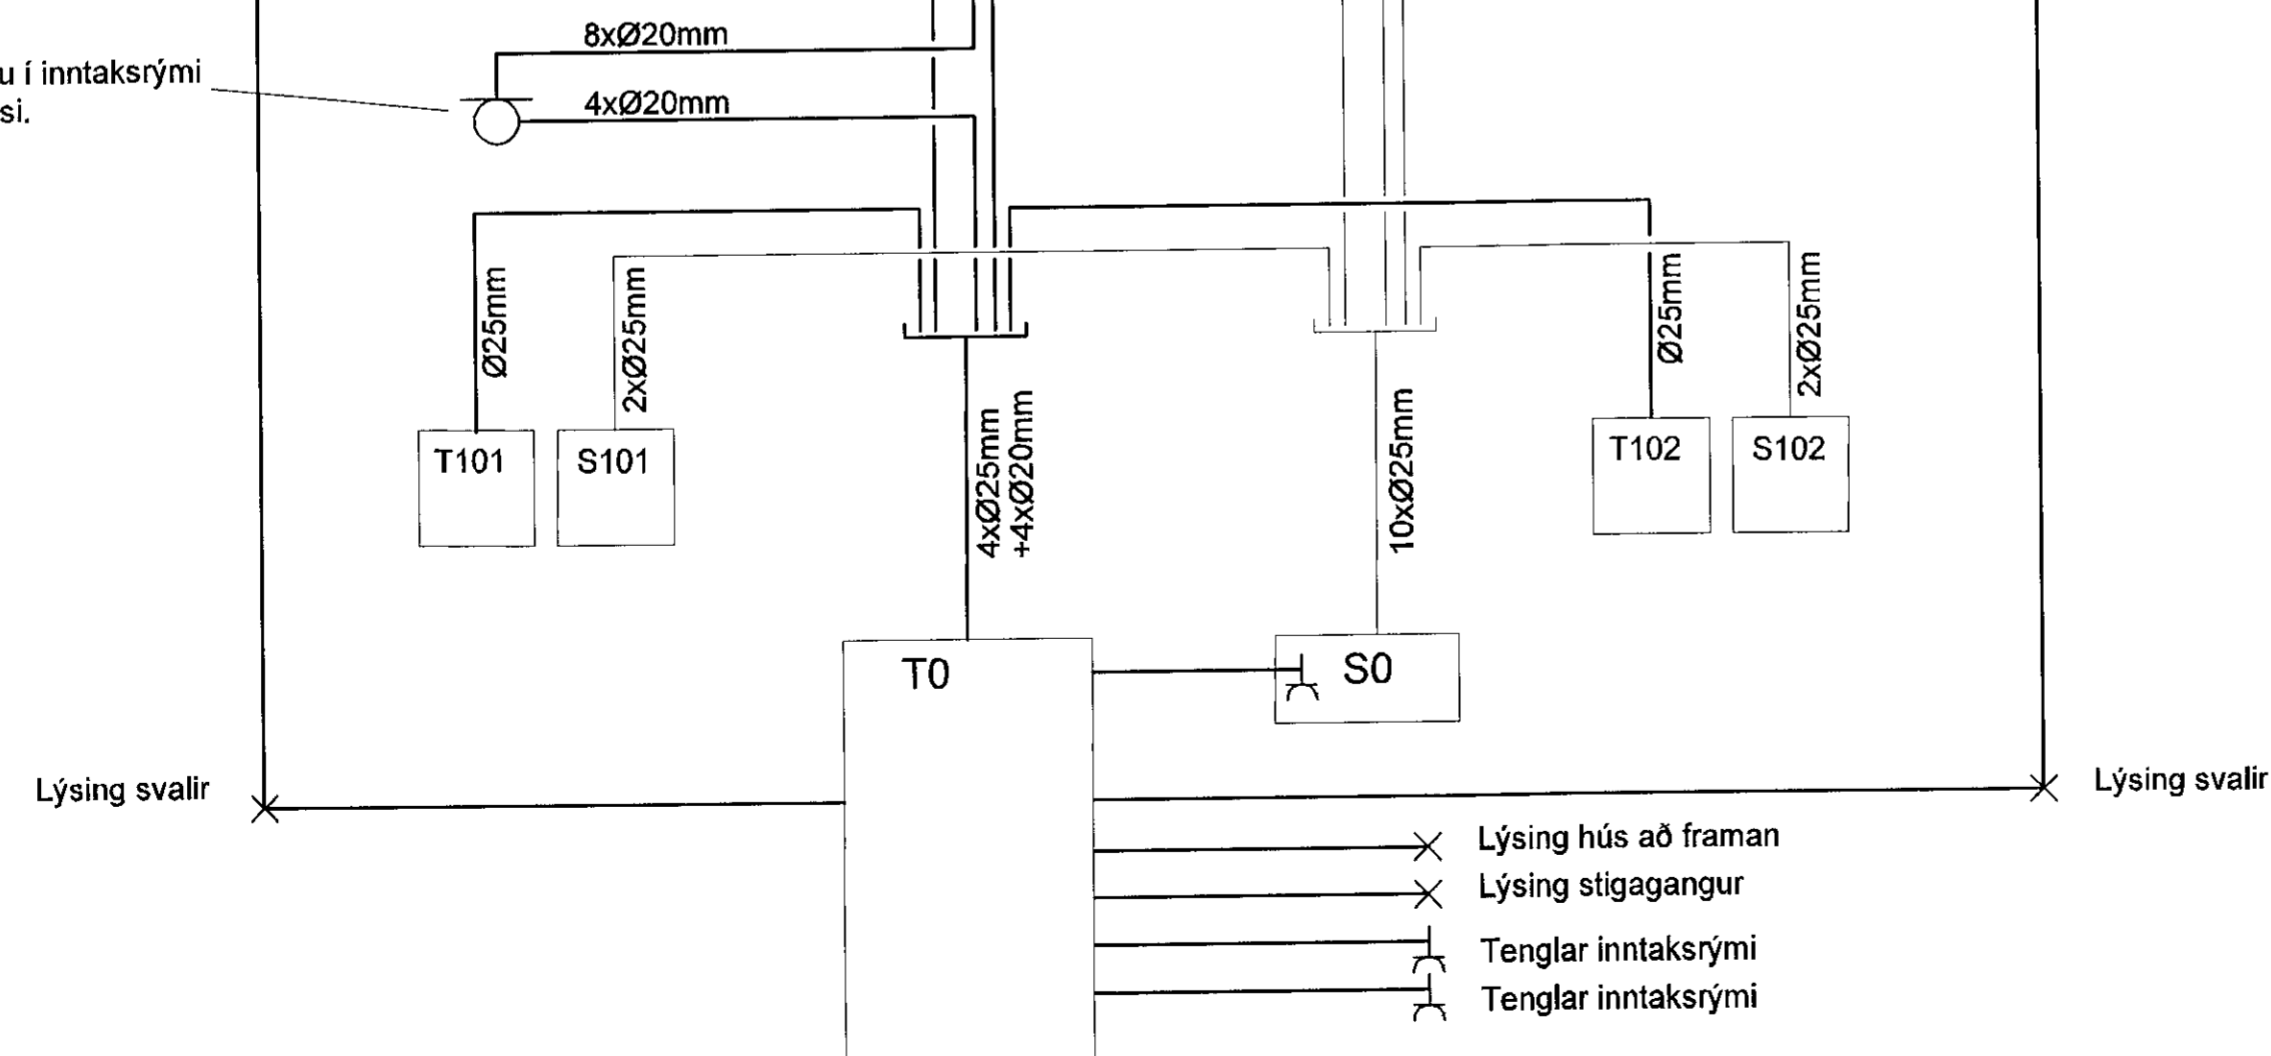

- × Lýsing hús að framan
- × Lýsing stigagangur
- ⏏ Tenglar inntaksrými
- ⏏ Tenglar inntaksrými

ÁRITUN HÖNNUNARSTJÓRA KT. 120944-2669
ISTINN RAGNARSSON

BR.	DAGS.	BREYTING.	HA.



Strandgata 11 Hafnarfjörður S. 8644280 / 8964393. www.umsjaehf.is

VERKHETTI:
**FJÖLBÝLISHÚS
STUÐLASKARÐ 11
HAFNARFJÖRÐUR**

TEIKNINGAHEITI:
**RAFLAGNIR
KERFISMYND**

HANNAÐ: SÍS	TEIKNAD: SÍS	YFIRFARID: JJ
DAGS. ÚTG: 28.11.2019	DAGS. BREYT: 	MÆLIKVARDI: 1:50
VERKNÚMÉR: 19-007	TEIKNINGANÚMÉR: R-012	BLADST/ERÐ: A2
SAMÞYKKT: Sigurður I. Sigurjónsson	KT.	200277-3929