
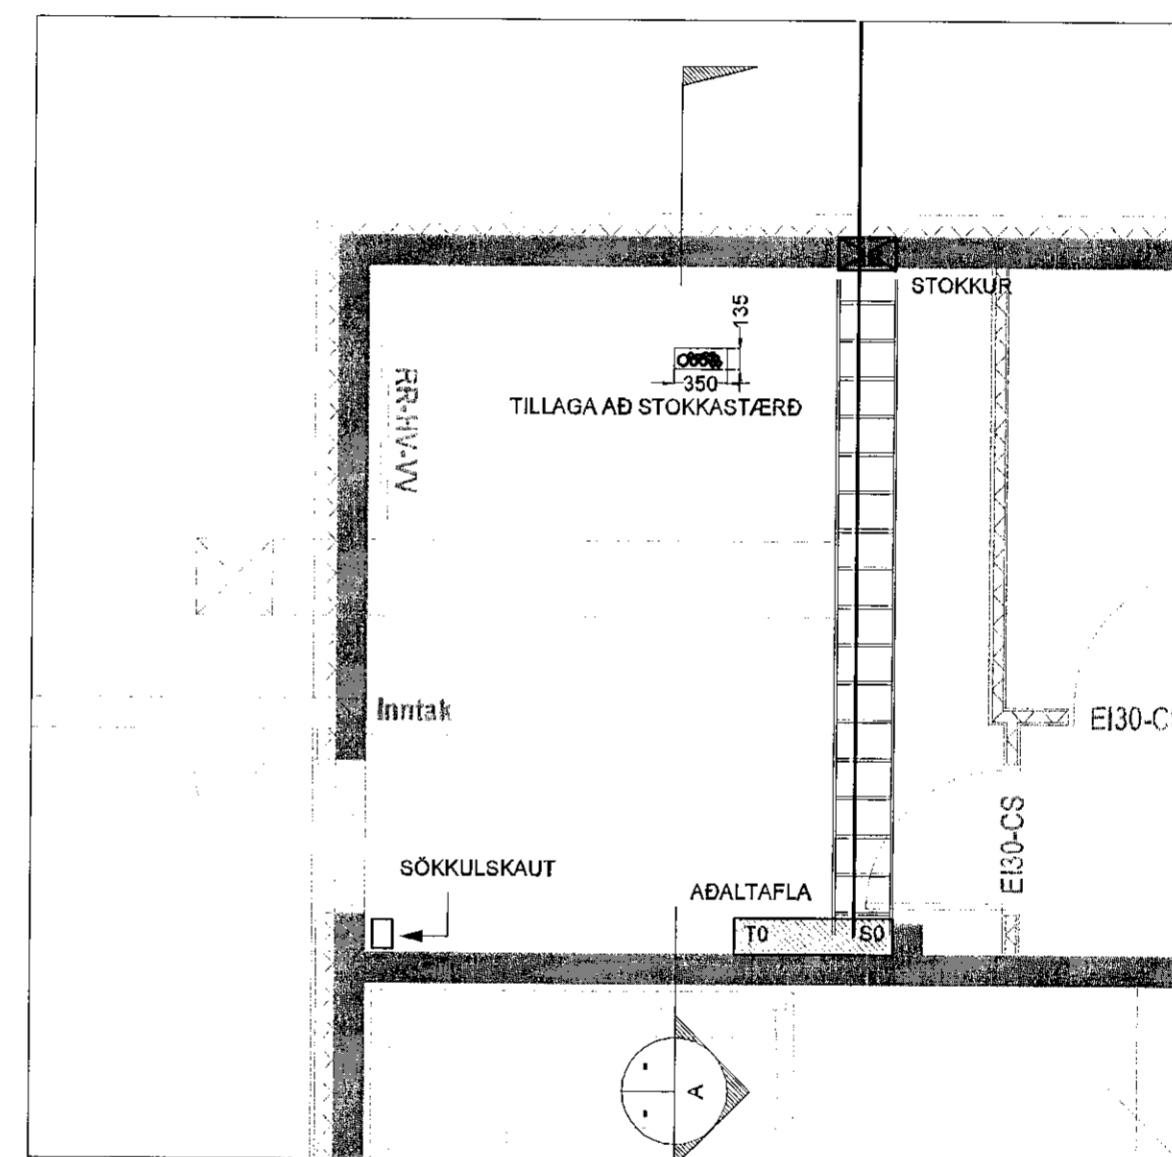




Sampykkt þann
06.02.2020
Dyngingarkúll / Ólafur E. Þorsteinsson
Fl. Sigurður Sigurjónsson

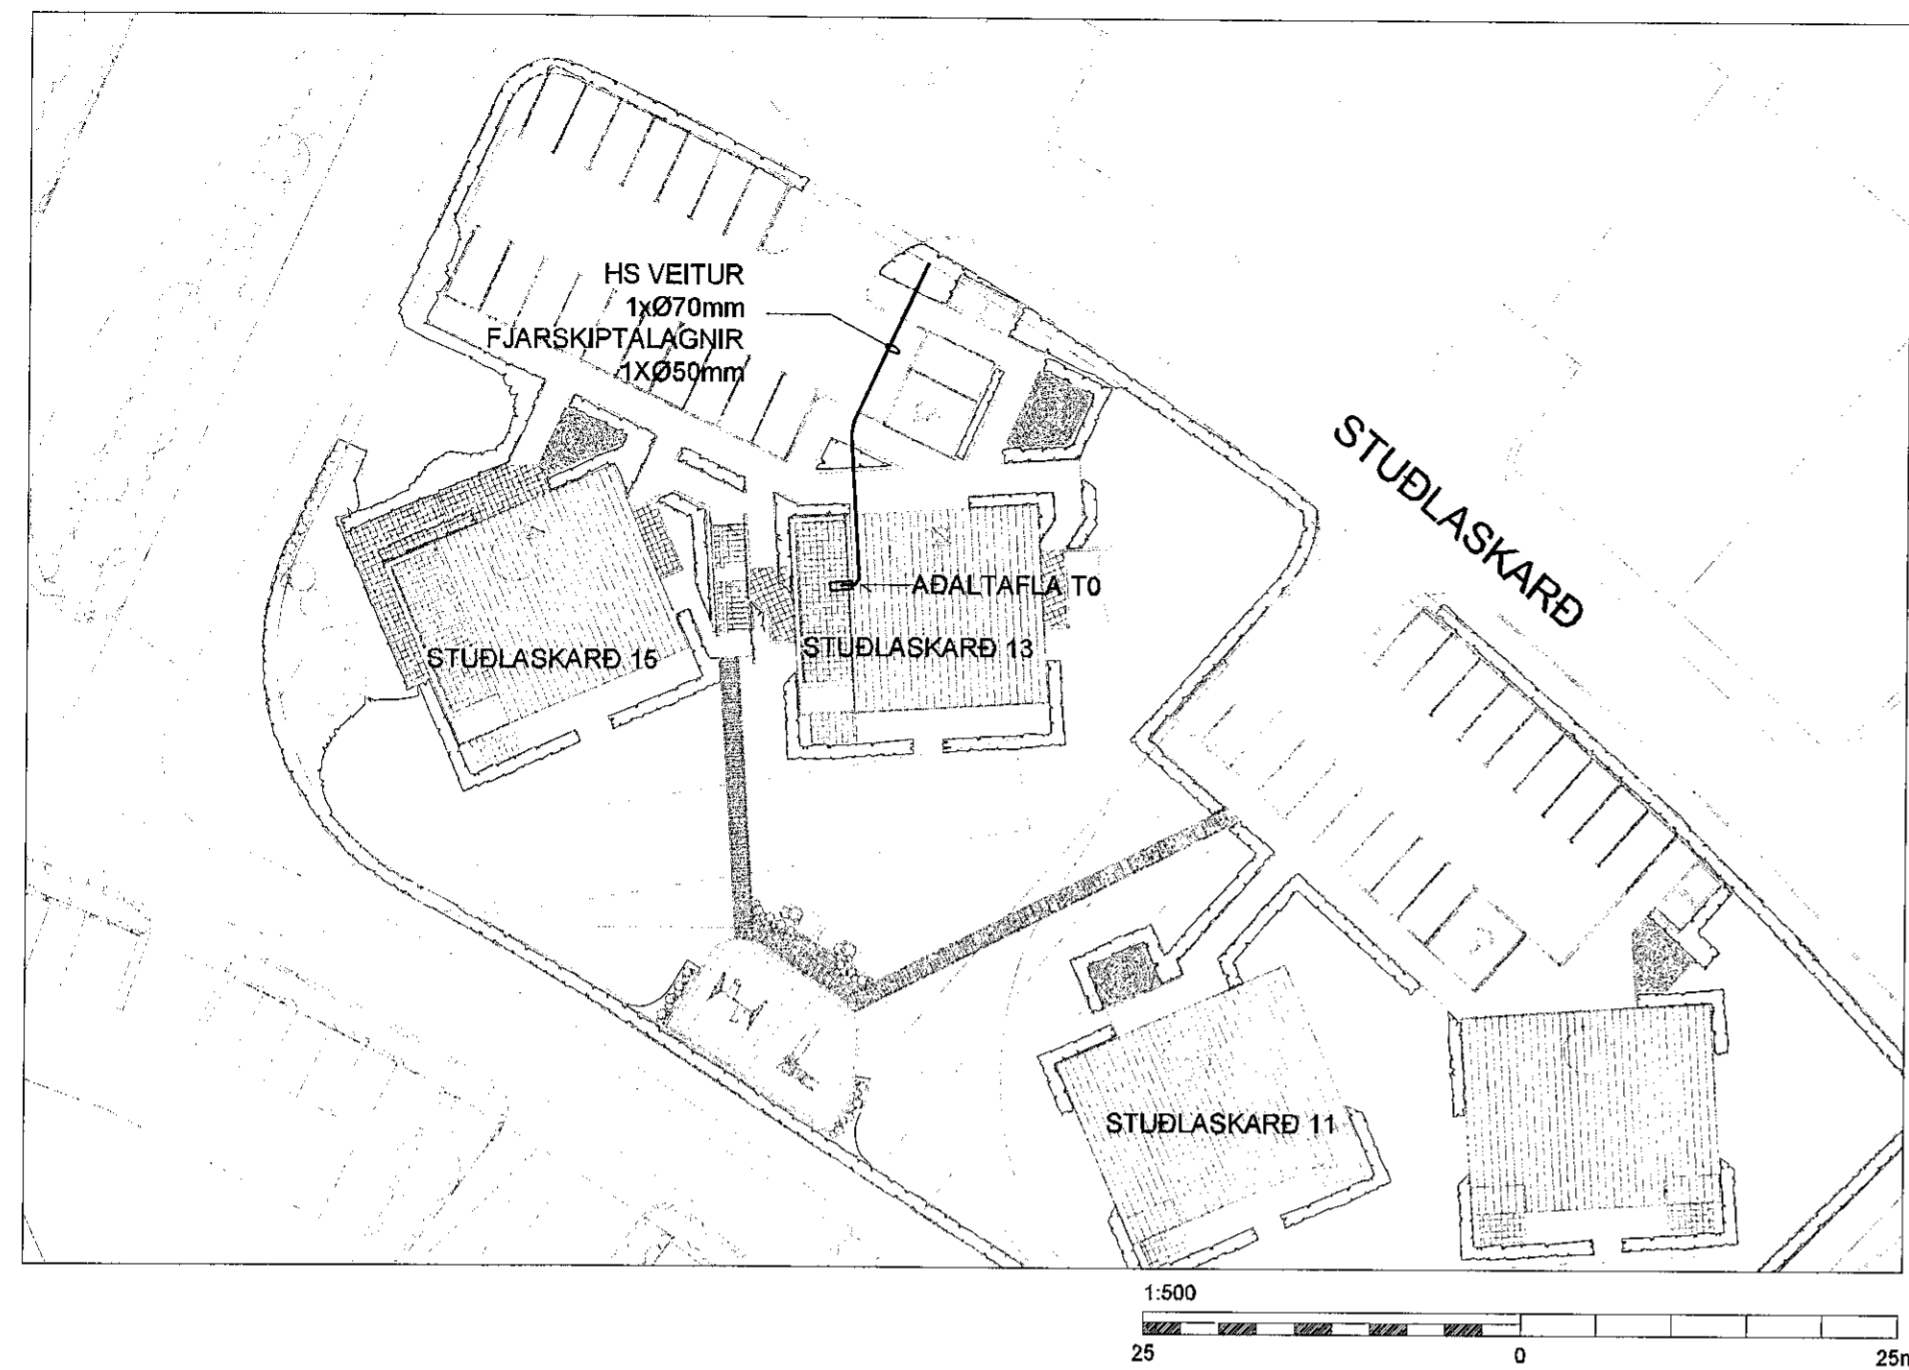

ÁRITUN HÖNNUNARSTJÓRA
KRISTINN RAGNARSSON KT. 120944-2669

BR.	DAGS.	BREYTING.	HA.

LAGNIR Í JÖRÐ

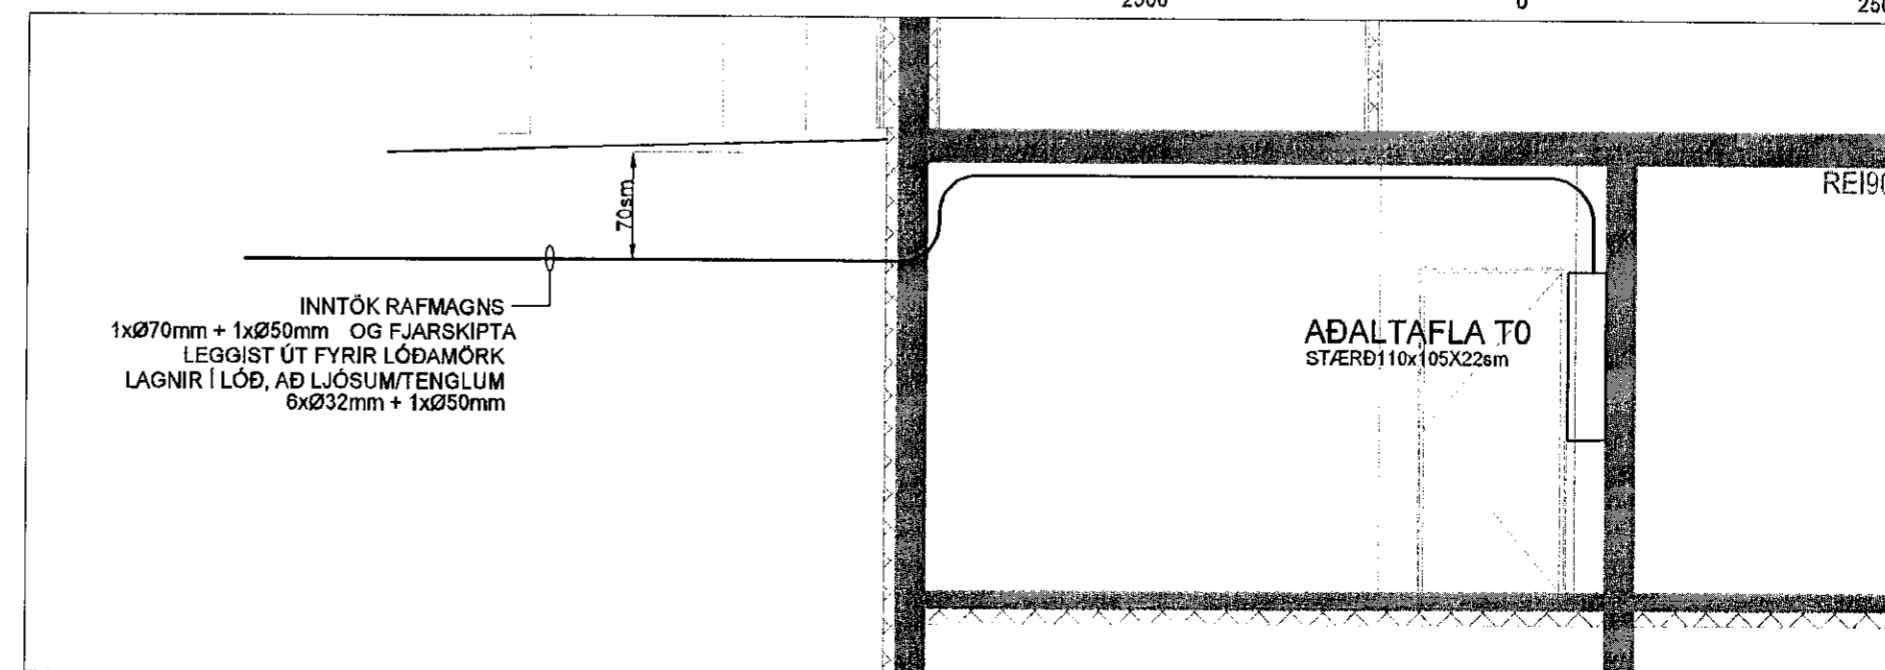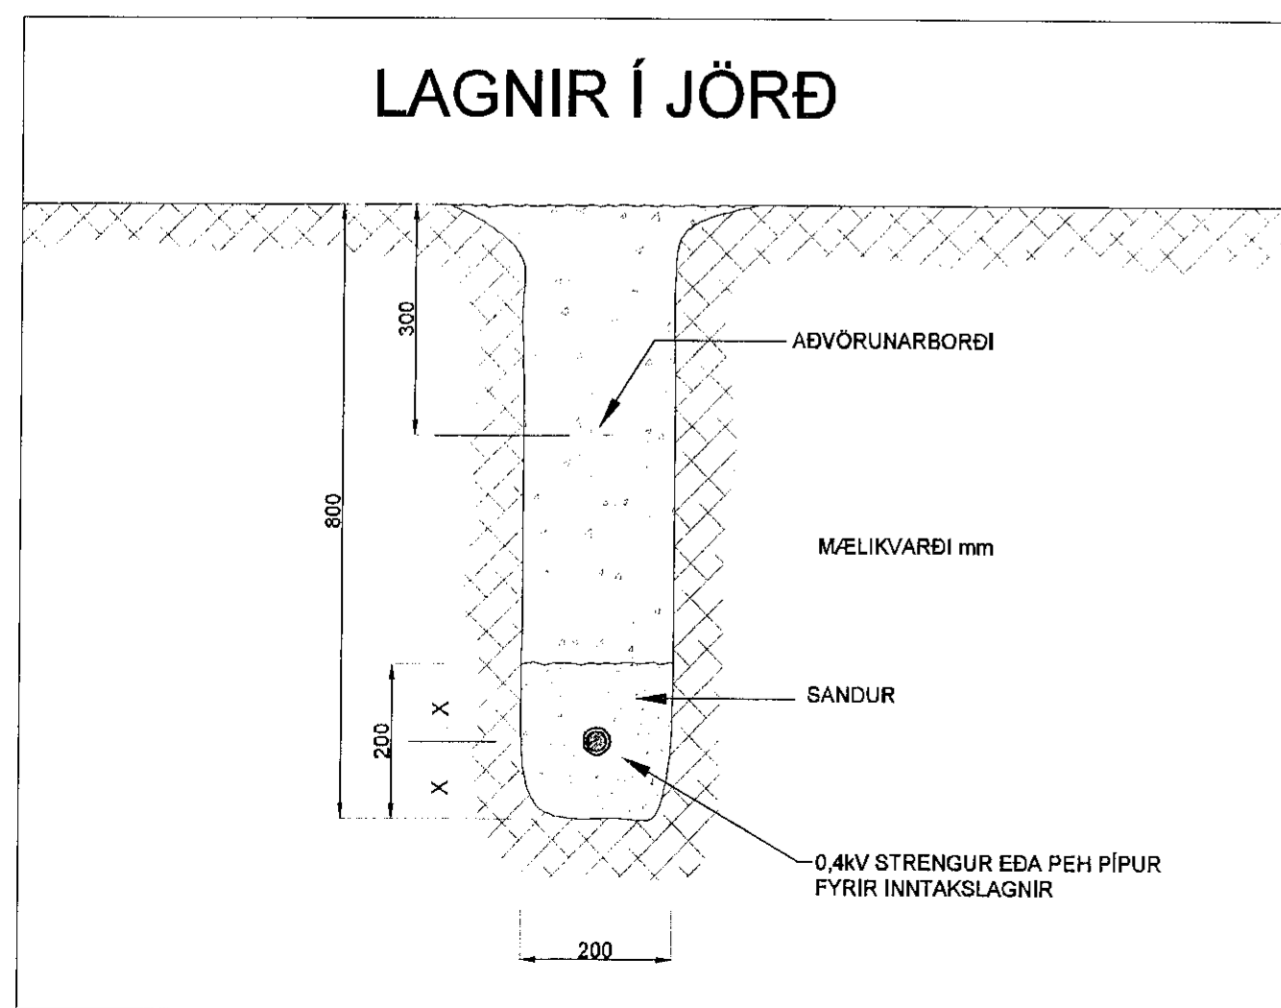

A Sniðmynd A
Mkv: 1/50

UMSJÁ
VERKFRÆÐISTOFA

Strandgata 11 Hafnarfjörður S. 8644280 / 8964393. www.umsjaehf.is

VERKHEITI:
**FJÖLBÝLISHÚS
STUÐLASKARÐ 13
HAFNARFJÖRÐUR**

TEIKNINGAHEITI:
**AFSTÖÐUMYND
OG SNIÐ**

HANNAÐ: SIS TEIKNAD: SIS YFIRFARIÐ: JJ

DAGS. ÚTG: 17.02.2020 DAGS. BREYT: MÆLIKVARÐI: 1:50 BLAÐSTÆRÐ: A2

VERKNÚMÉR: 19-007 TEIKNINGANÚMÉR: R-005 ÚTG:

SAMPYKKT: Sigurður Í. Sigurjónsson KT. 200277-3929