



TAFLA T001

1/N ~ 230V

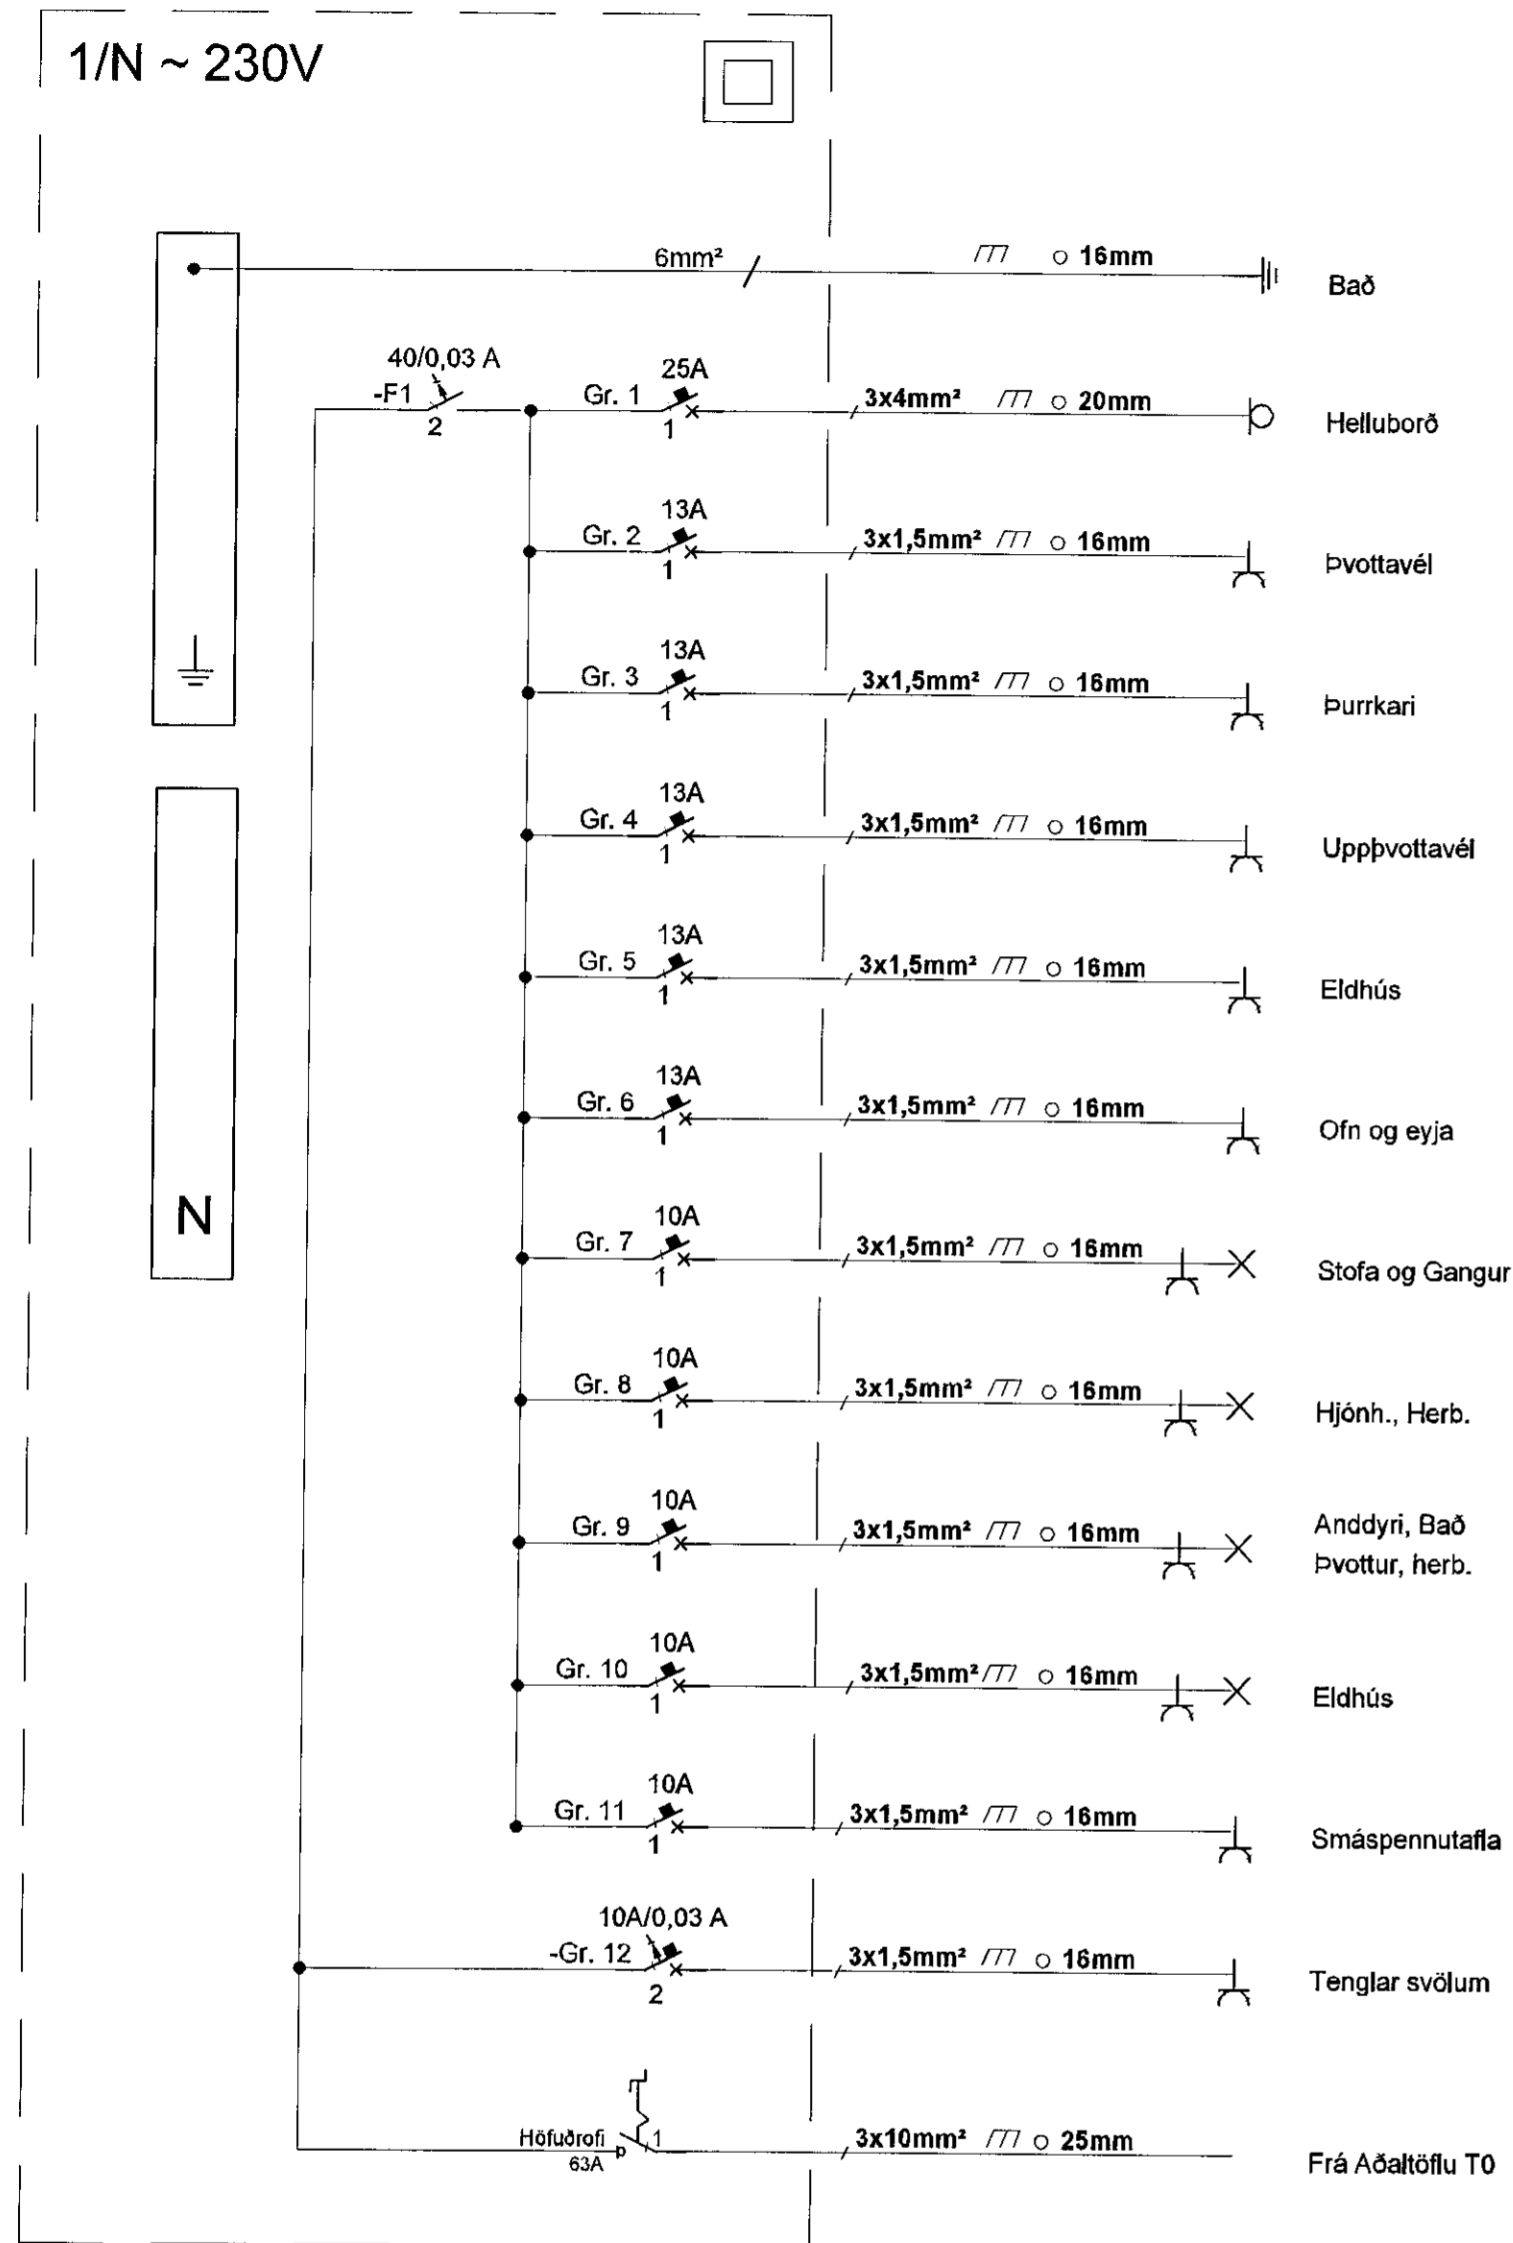

TAFLA T101 og T102

1/N ~ 230V

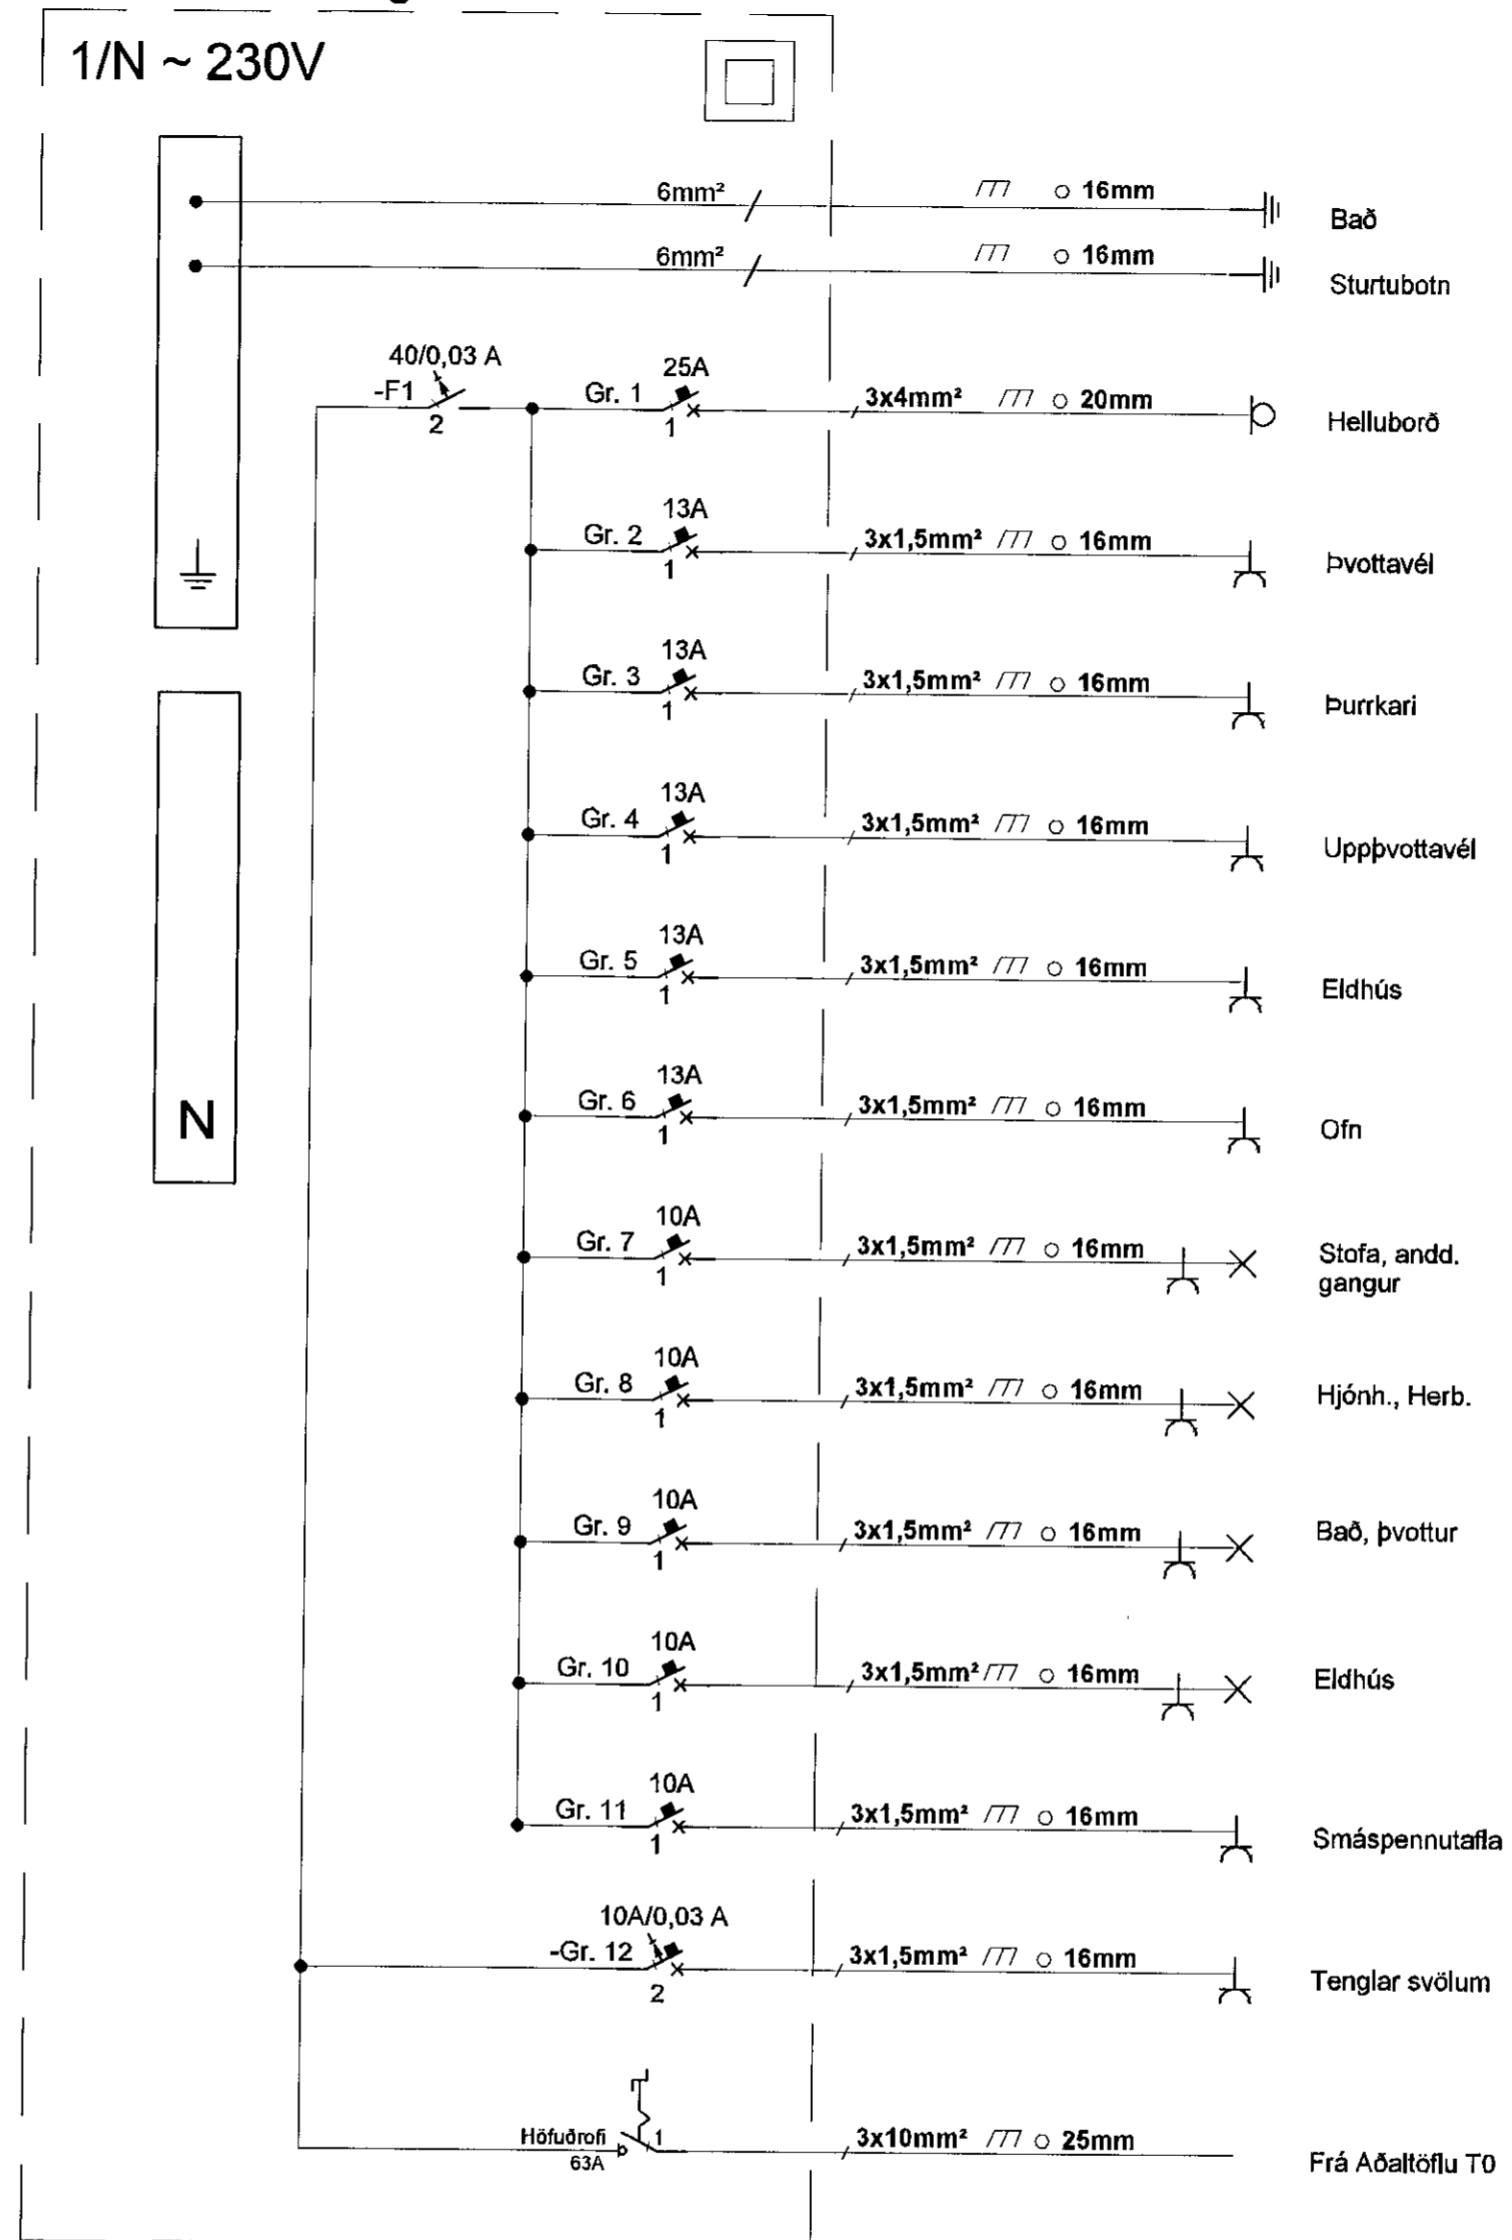

Sampykkt þann  
08 MAR 2020  
Byggingaferillinn 11. flokkur  
F.h. Sigurður Ólafsson

ÁRITUN HÖNNUNARSTJÓRA KT.  
RISTINN RAGNARSSON KT. 120944-2669

BR.	DAGS.	BREYTING.	HA.

**UMSJÁ**  
VERKFRÆÐISTOFA

Strandgata 11 Hafnarfjörður S. 8644280 / 8984393. www.umsjaehf.is

VERKHEITI:  
**FJÖLBÝLISHÚS**  
STUÐLASKARÐ 13  
HAFNARFJÖRÐUR

TEIKNINGAHEITI:  
**EINLÍNEMYNDIR**  
GREINATÖFLUR  
ÍBÚÐA 001,101 OG 102

HANNAÐ: SIS TEIKNAD: SIS YFIRFARIÐ: JJ

DAGS. ÚTG: 17.02.2020 DAGS. BREYT: - MÆLIKVARÐI: - BLADSTÆRÐ: A2

VERKNÚMÉR: 19-007 TEIKNINGANÚMÉR: R-006 ÚTG: KT.

SAMPYKKT: Sigurður í. Sigurjónsson KT. 200277-3929