


TAFLA T202

1/N ~ 230V

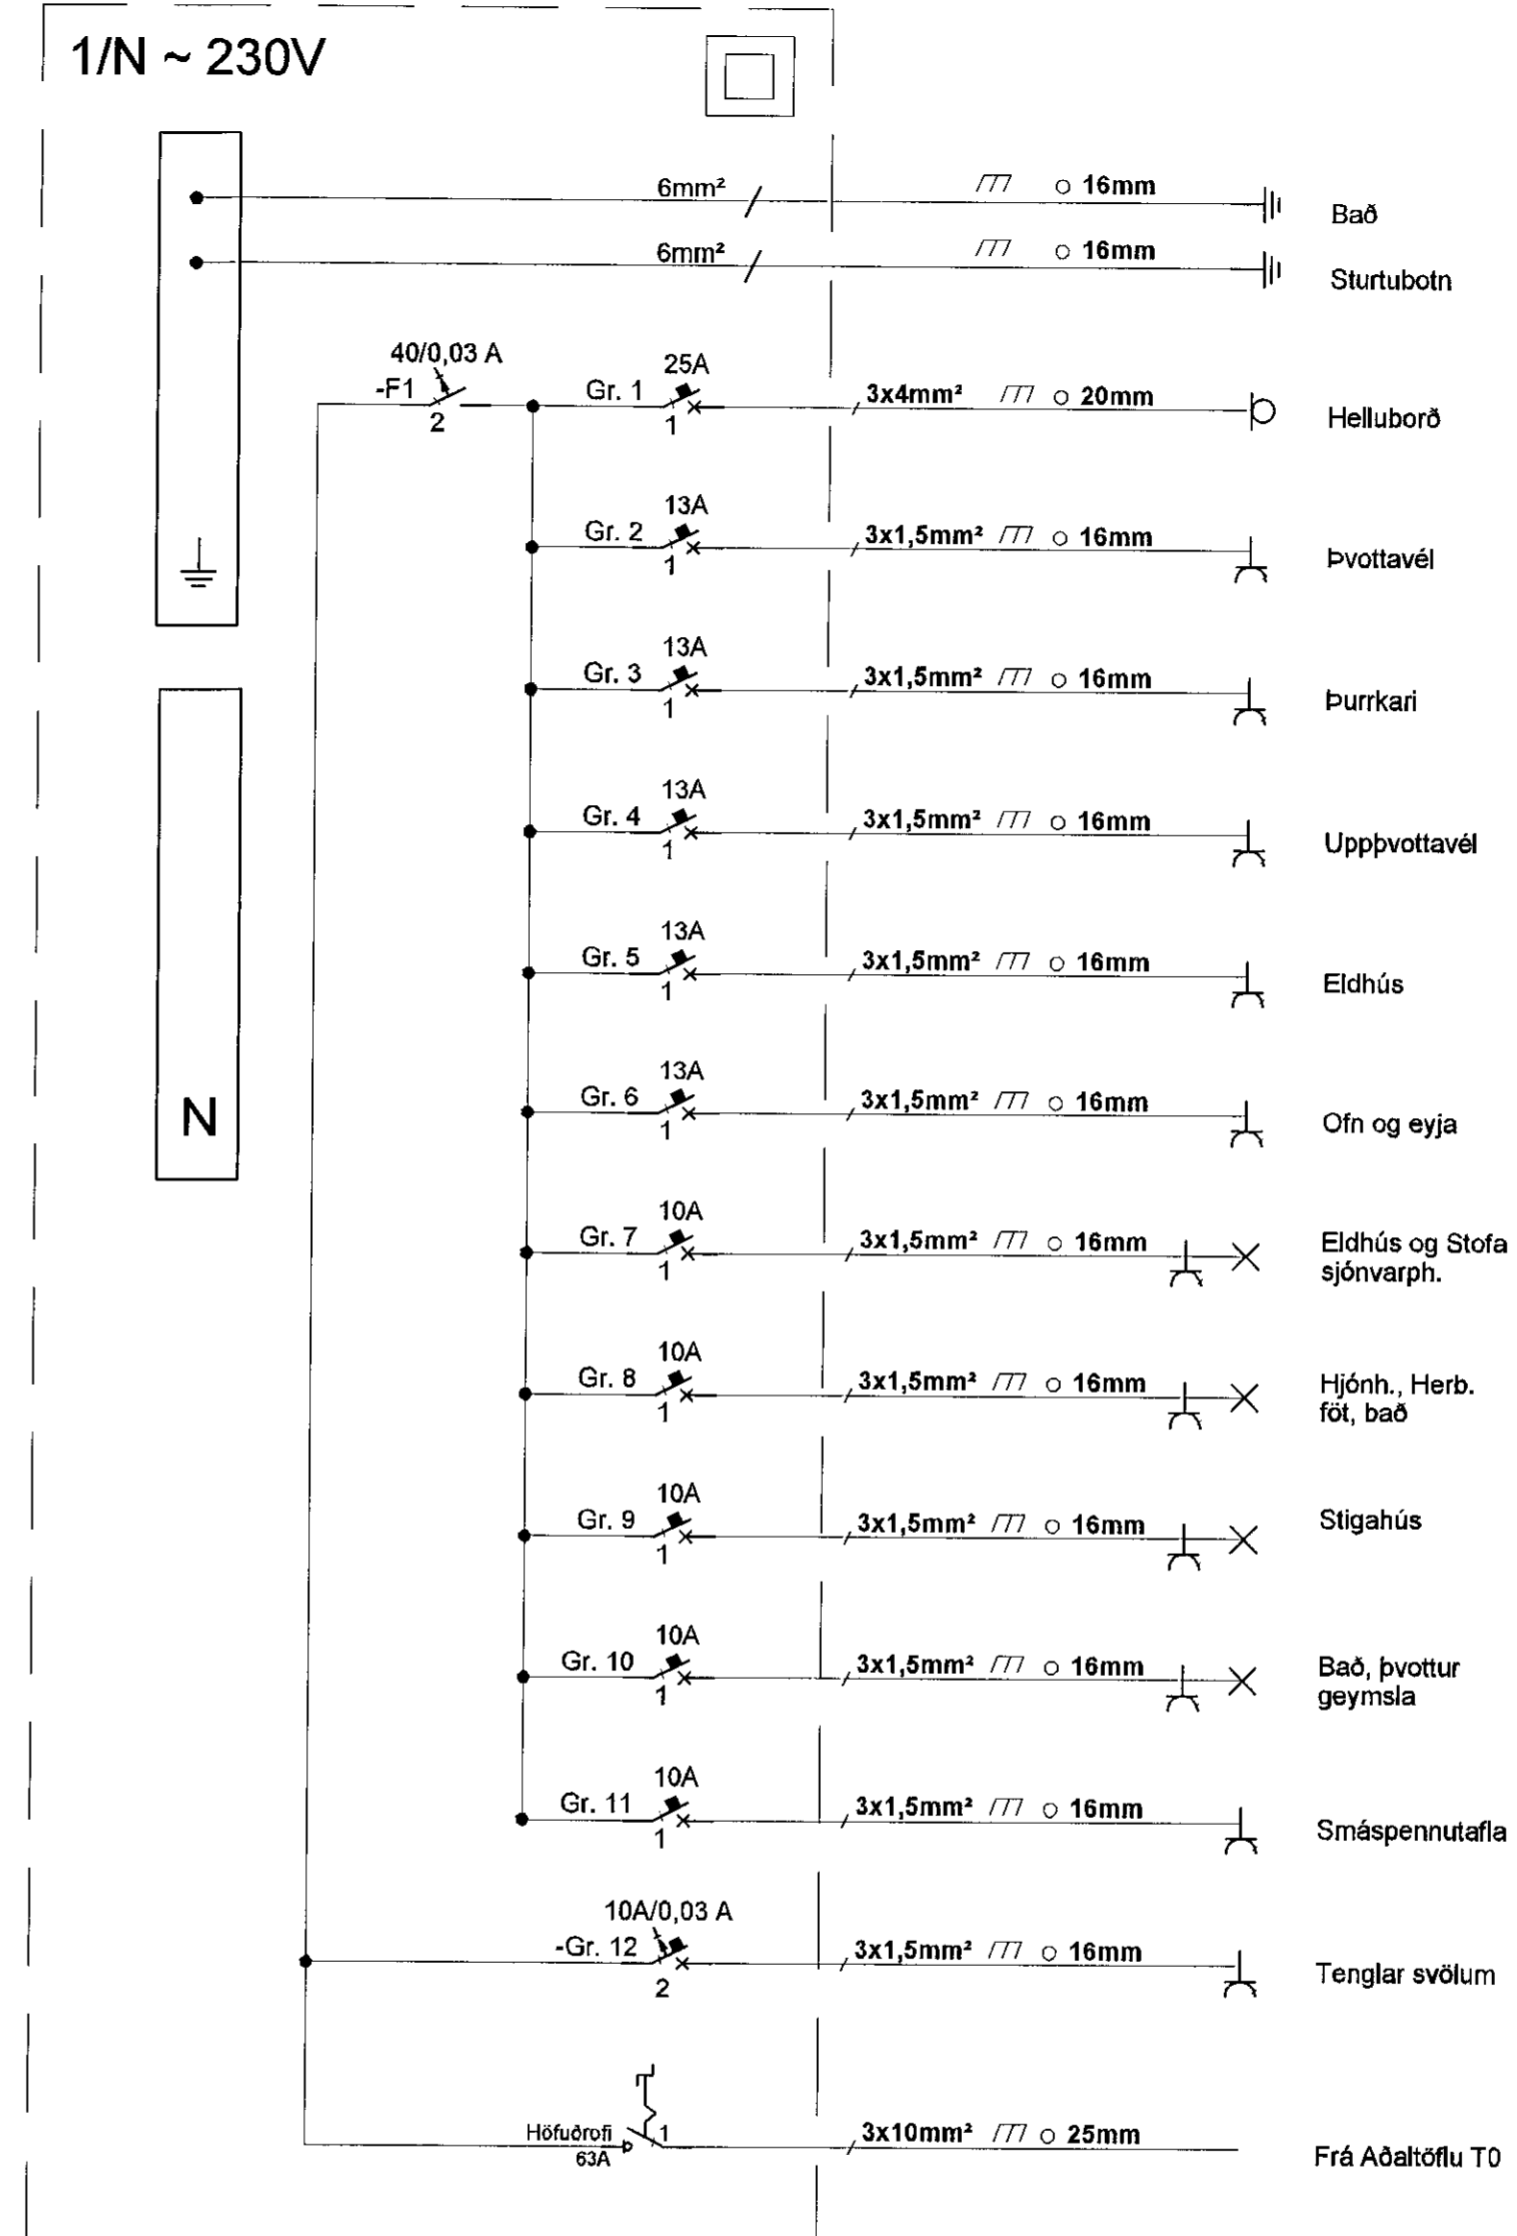

Sampykkt þann
06 MAI 2020
Eingönguferlið er í hvarftrið
F.ín. Sigurður I. Sigurjónsson

ÁRITUN HÖNNUNARSTJÓRA KT.
ÞISTINN RAGNAHSSON KT. 120944-2669

BR.	DAGS.	BREYTING.	HA.

UMSJÁ
VERKFRÆÐISTOFA

Strandgata 11 Hafnarfjörður S. 8644280 / 8984393. www.umsjaehf.is

VERKHEITI:

FJÖLBÝLISHÚS
STUÐLASKARÐ 13
HAFNARFJÖRÐUR

TEIKNINGAHEITI:

EINLÍNEMYNDIR
GREINATÖFLUR
ÍBÚÐAR 201

HANNAÐ: SÍS TEIKNAD: SÍS YFIRFARIÐ: JJ

DAGS. ÚTG: 17.02.2020 DAGS. BREYT: - MÆLIKVARDI: - BLADSTÆRD: A2

VERKNÚMÉR: 19-007 TEIKNINGANÚMÉR: R-007 ÚTG: KT.

SAMPYKKT: Sigurður I. Sigurjónsson KT. 200277-3929