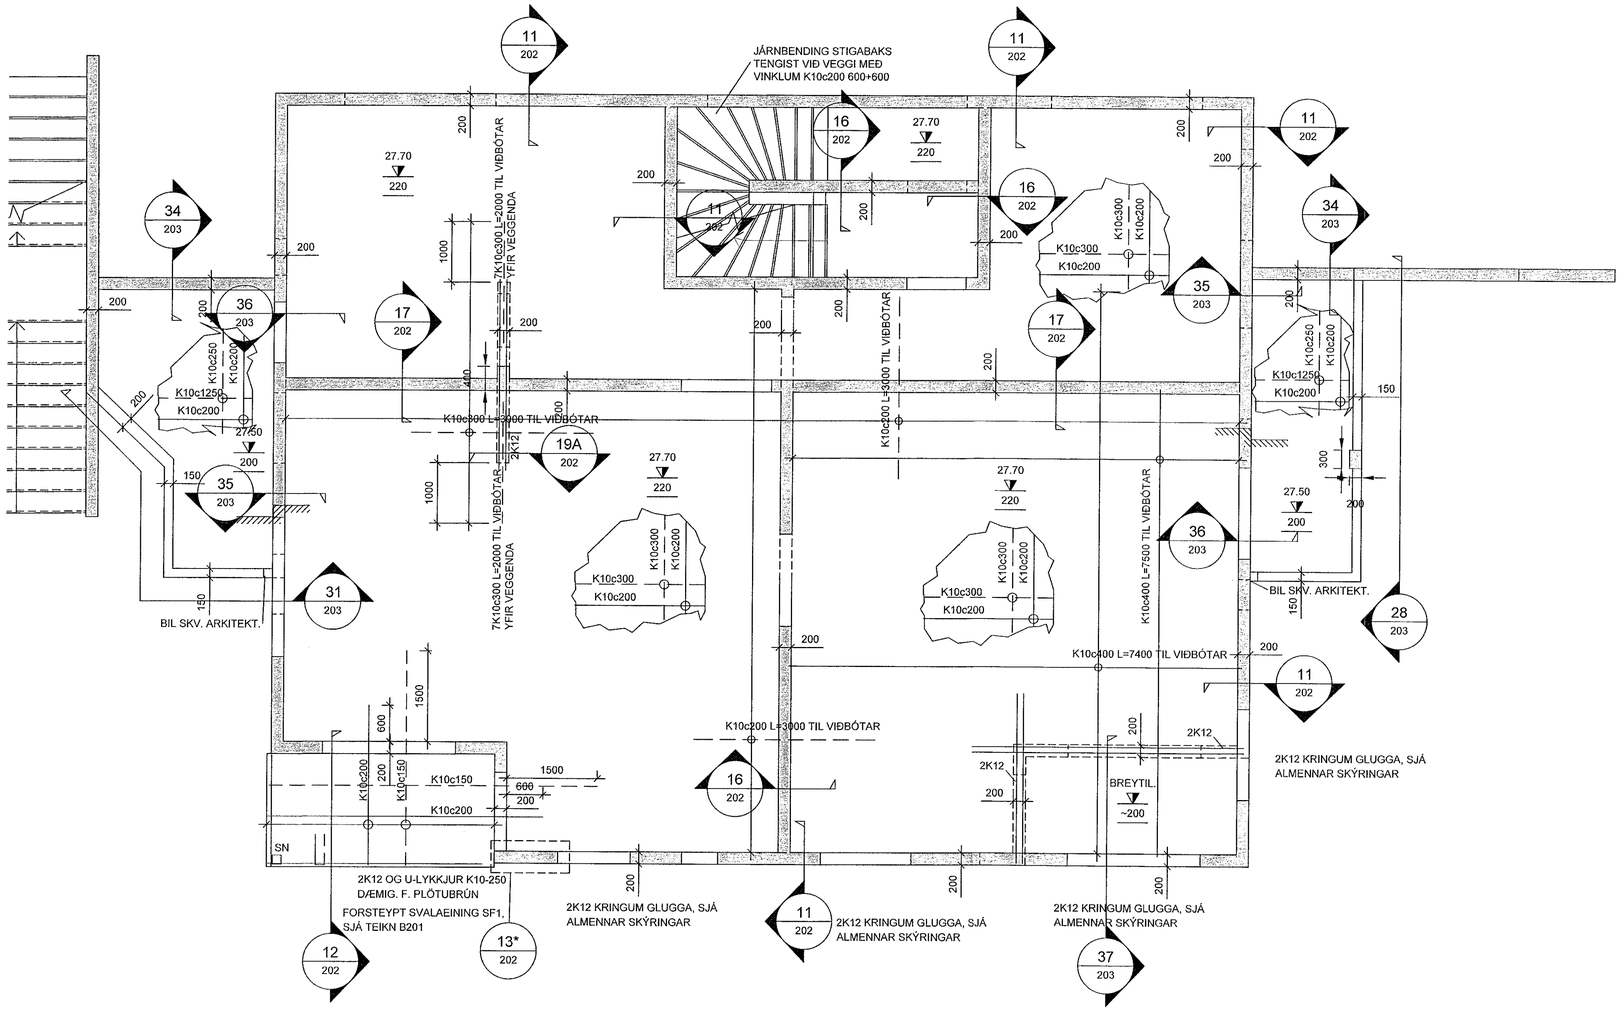

ATH!:

ALMENNAR SKÝRINGAR SJÁ TEIKN. B001

BENDING VEGGJA NEMA ANNAÐ SÉ TEKIÐ FRAM:

150mm ÞYKKIR:
EINFALT NET K10c200 LÓÐRÉTT OG K10c250 LÁRÉTT

180/200mm ÞYKKIR:
TVÖFALT NET K10c200 LÓÐRÉTT OG K10c250 LÁRÉTT

JÁRNUN KRINGUM OP ER 2K12 OG JÁRNAFYRIRKOMULAG
SKV SKÝRINGARBLAÐI (NEMA ANNAÐ KOMI FRAM)
Í INNVEGGJUM KOMA 2K12 Í VEGGENDA

SÉU JÁRNABAKKAR NOTAÐIR Í STAÐ VINKLA/U-LYKKJA SKULU
ÞEIR VALDIR ÞANNIG AÐ JÁRNAMAGNIÐ SÉ ÞAÐ SAMA.

EINANGRUNARÞYKKTIR ERU
-100mm PLASTEINANGRUN UNDIR BOTNPLÖTU (24kg/m3)

GRUNNUR FYLLIST MEÐ FROSTÞOLINNI GRÚS EÐA ÖÐRU
VIÐURKENNDU FROSTÞOLNU EFNI.
ÞJAPPA SKAL Í 300mm LÖGUM MEÐ 60kg VIBRASLEÐA.
FARA SKAL A.M.K. ÞRJÁR YFIRFERÐIR Á HVERT LAG. VIÐ
ÞJÖPPUN MÁ HÆÐARMUNUR FYLLINGAR EKKI VERA MEIRA
EN 500mm (NEMA Í STOÐVEGGJUM). HLUTFALL KORNA
MINNA EN 0.02mm SKAL EKKI VERA MEIRA EN 3% AF ÞYNGD
FYLLINGAREFNISINS. ENGINN STEINN Í FYLLINGUNNI MÁ VERA
STÆRRI EN $\frac{2}{3}$ AF LAGÞYKKT VIÐ ÞJÖPPUN.

LAGNAGÖT SJÁST Á GATAPLANSTEIKNINGUM LAGNA.

KJARNABORA/SAGA MÁ FYRIR LÖGNUM EF EKKI HEFUR VERIÐ
GERT FYRIR ÞEIM Í UPPSTEYPU.

LAGNAGÖT ERU BREIDD OG HÆÐ 200x200 NEMA ANNAÐ
KOMI FRAM. LAGNAGÖT SJÁST Á LAGNATEIKNINGUM.
LENDI KÖTI Á GATI UNDIR NEÐRI BRÚN SÖKKULS (HÁÐ
SÖKKULDÝPT)ÞÁ LIGGUR LÖGNIN UNDIR SÖKKULVEGG..

YFIRFARA SKAL ALLAR MÁLSETNINGAR OG HÆÐARKÓTA M.T.T
TEIKNINGAARKITEKTA OG GERA HÖNNUÐUM VIÐVART EF
MISRÆMI FINNST.

(1) BITASKÓR BMF 51x195 FULLNELGDUR MEÐ 40/40 KAMBSAUM

GRUNNMYND - LOFTAPLATA 1 HÆÐAR
MKV. 3

MKV. 3
0 1000 2000 3000 4000 5000
1:50 (Í A1) mm

ÁRITUN HÖNNUNARSTJÓRA KRISTINN RAGNARSSON120944-2669

BREYTINGAR

NR.	DAGS.	BREYTING	SÞ.
1	30.01.2020	Frumútgáfa	SAÓ

VERKFRÆÐISTOFA

NEW NORDIC ENGINEERING ehf kt: 520914-1450
HÆÐASMÁRI 6, 201 KÓPAVOGUR
nne@nne.is S:8544080(JPJ)/8993577(HÓO)/8993077(SAÓ)

SAMÞYKKT Hákon Örn Örnarsson — 300577-3189

VERK
STUÐLASKARÐ 13
HAFNARFJÖRÐUR

TEIKNING
BURÐARVIRKI
LOFTAPLATA 1 HÆÐAR
GRUNNMYND

HANNAÐ	TEIKNAÐ	YFIRFARIÐ	MÆLIKVARÐI
SAÓ	SAÓ	HÓÓ	1/50 /A1

DAGS.	VERK NR.	TEIKNING NR.	ÚTGÁFA NR.
30.01.2020	19004	B102	1

© Allt efnið og áritun teikningar, að hluta eða í heild er hið sérstaka leyfi höfundar

M:\AVR\19\19004 - Stuðlaskarð 9-15\03 TEIKNINGAR\B-teikningar\Stuðlaskarð 9 til 15 burðarþol.dwg