
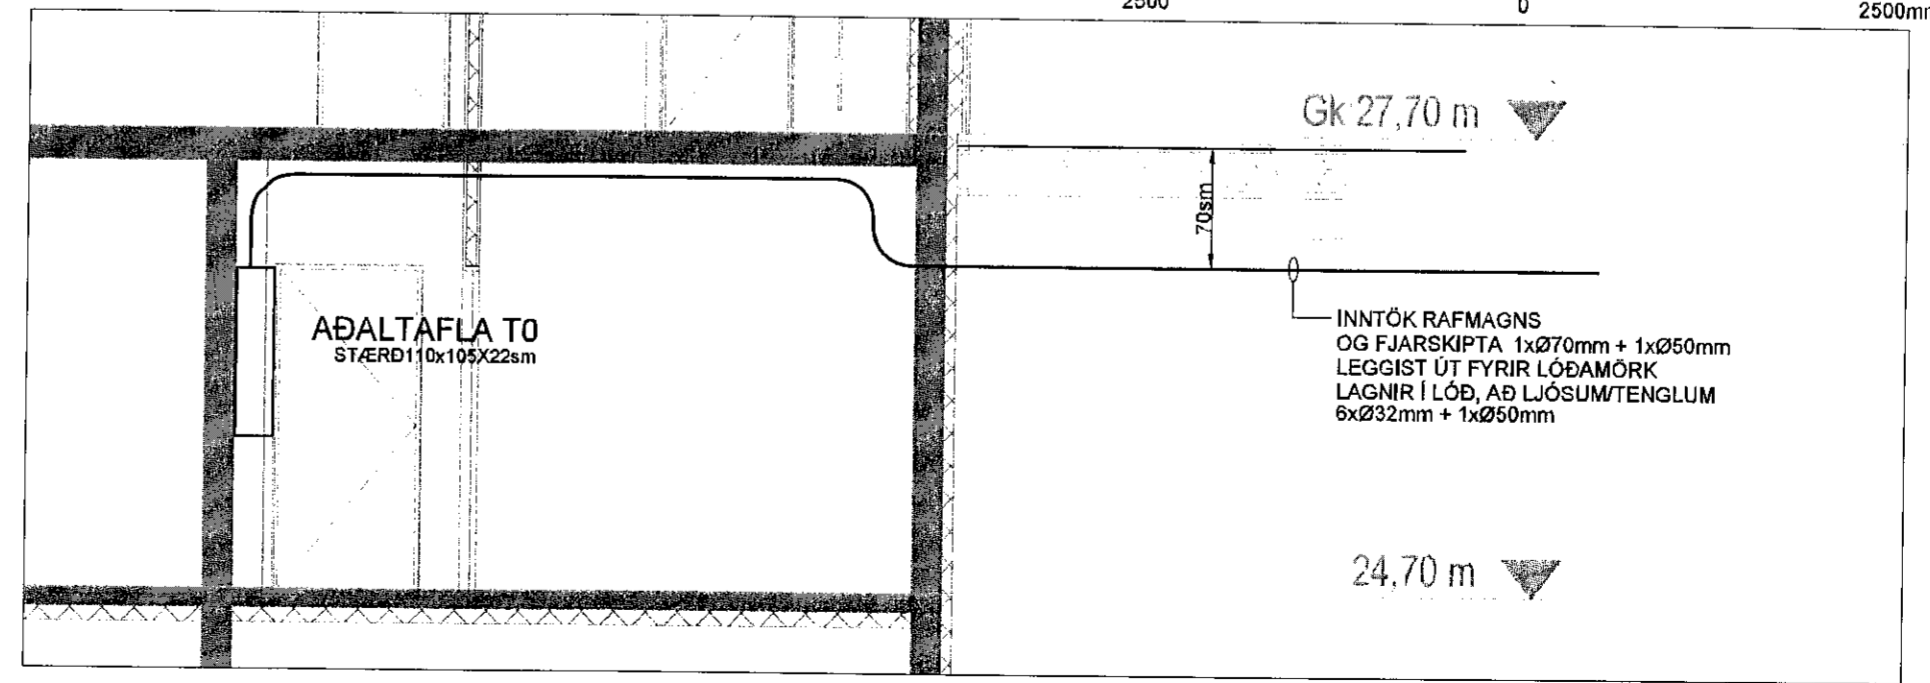
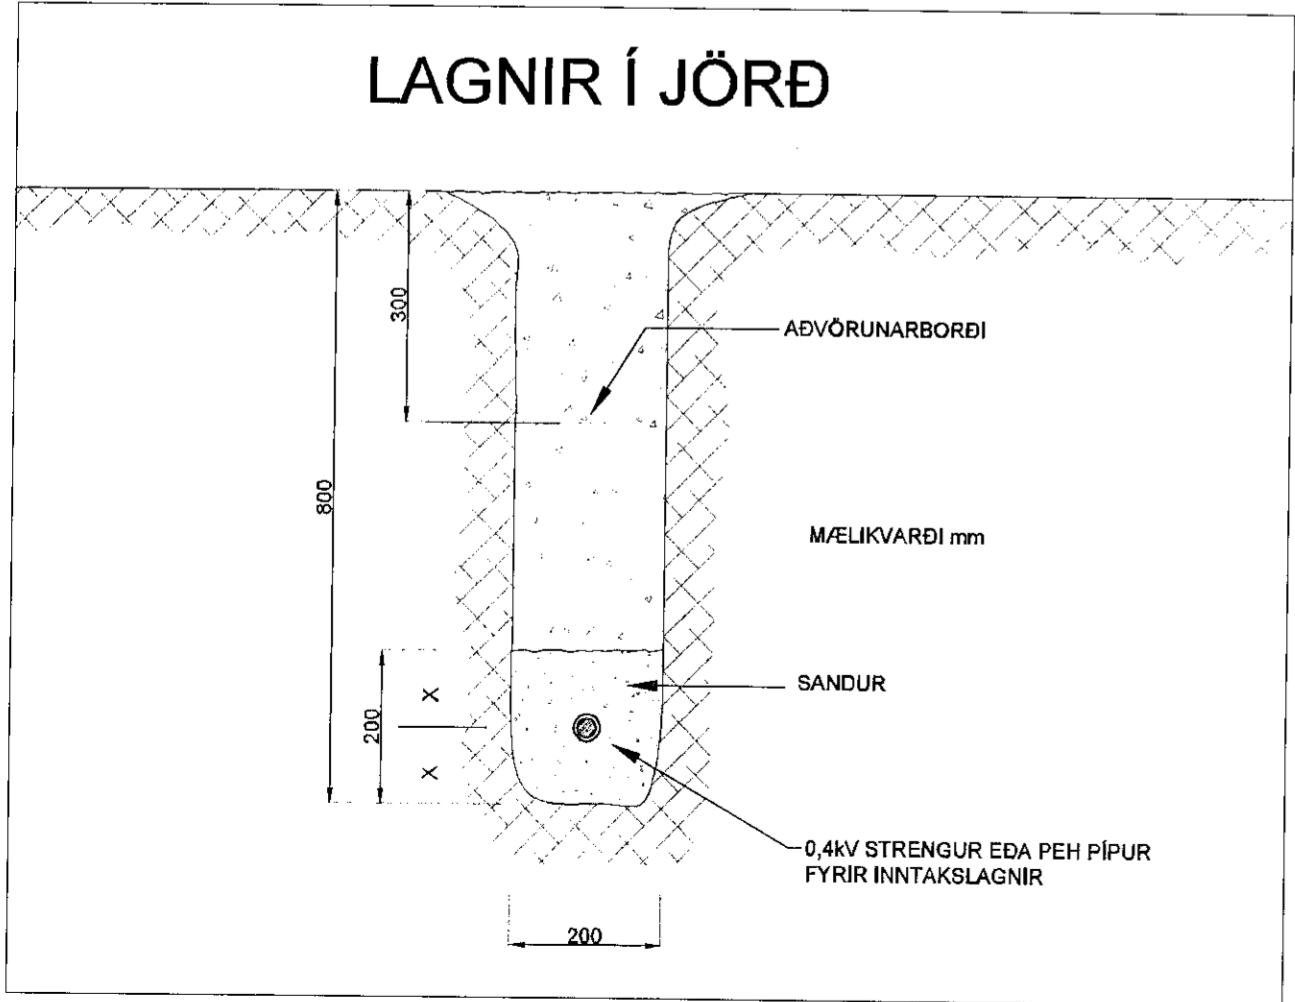
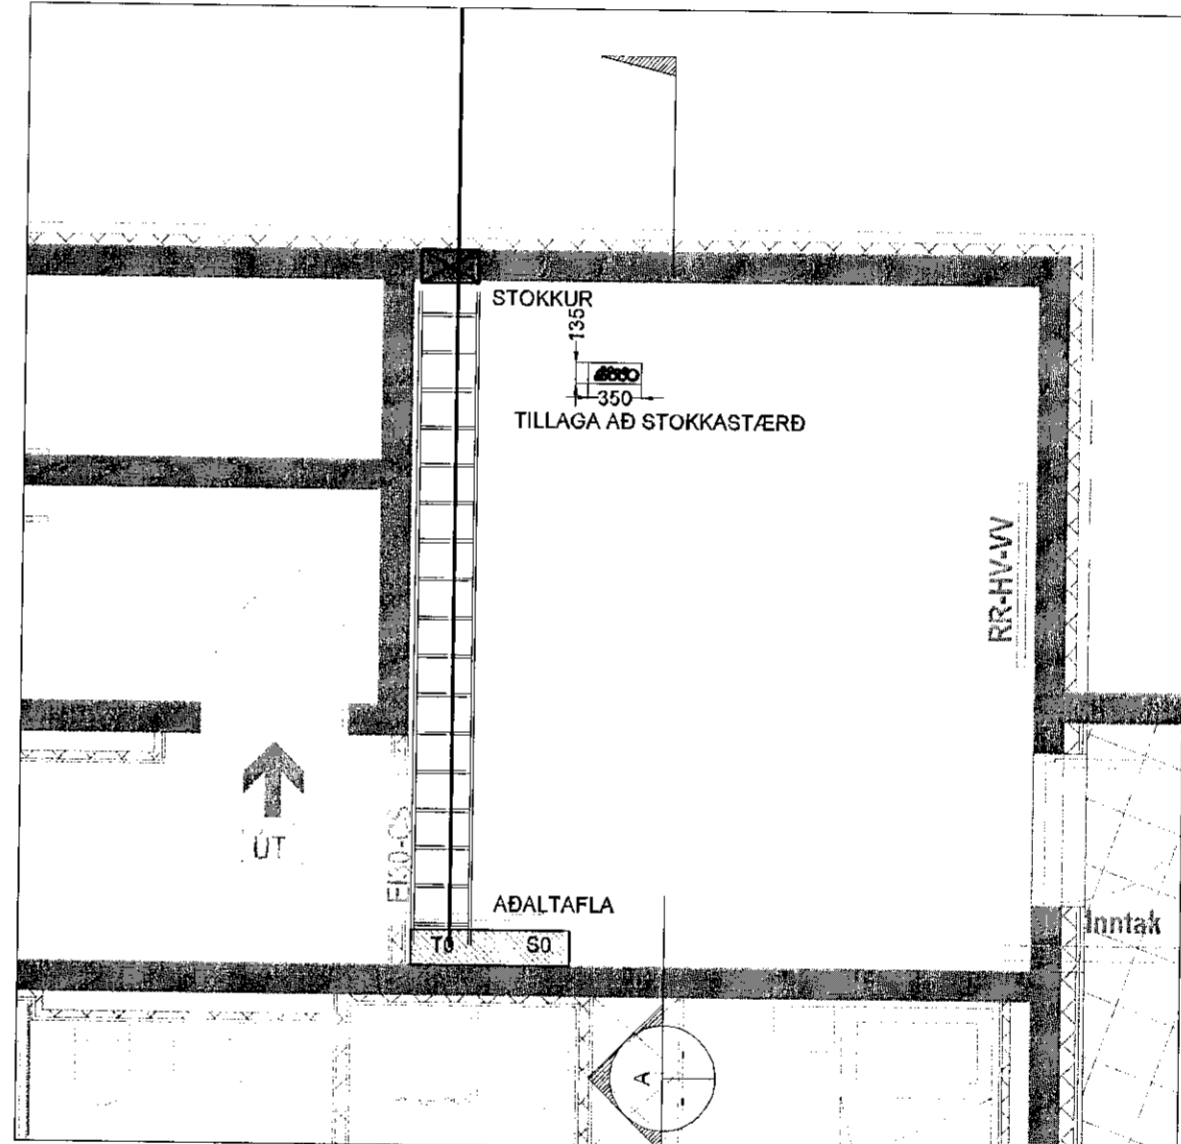


Sambýskt þann
09.02.2020

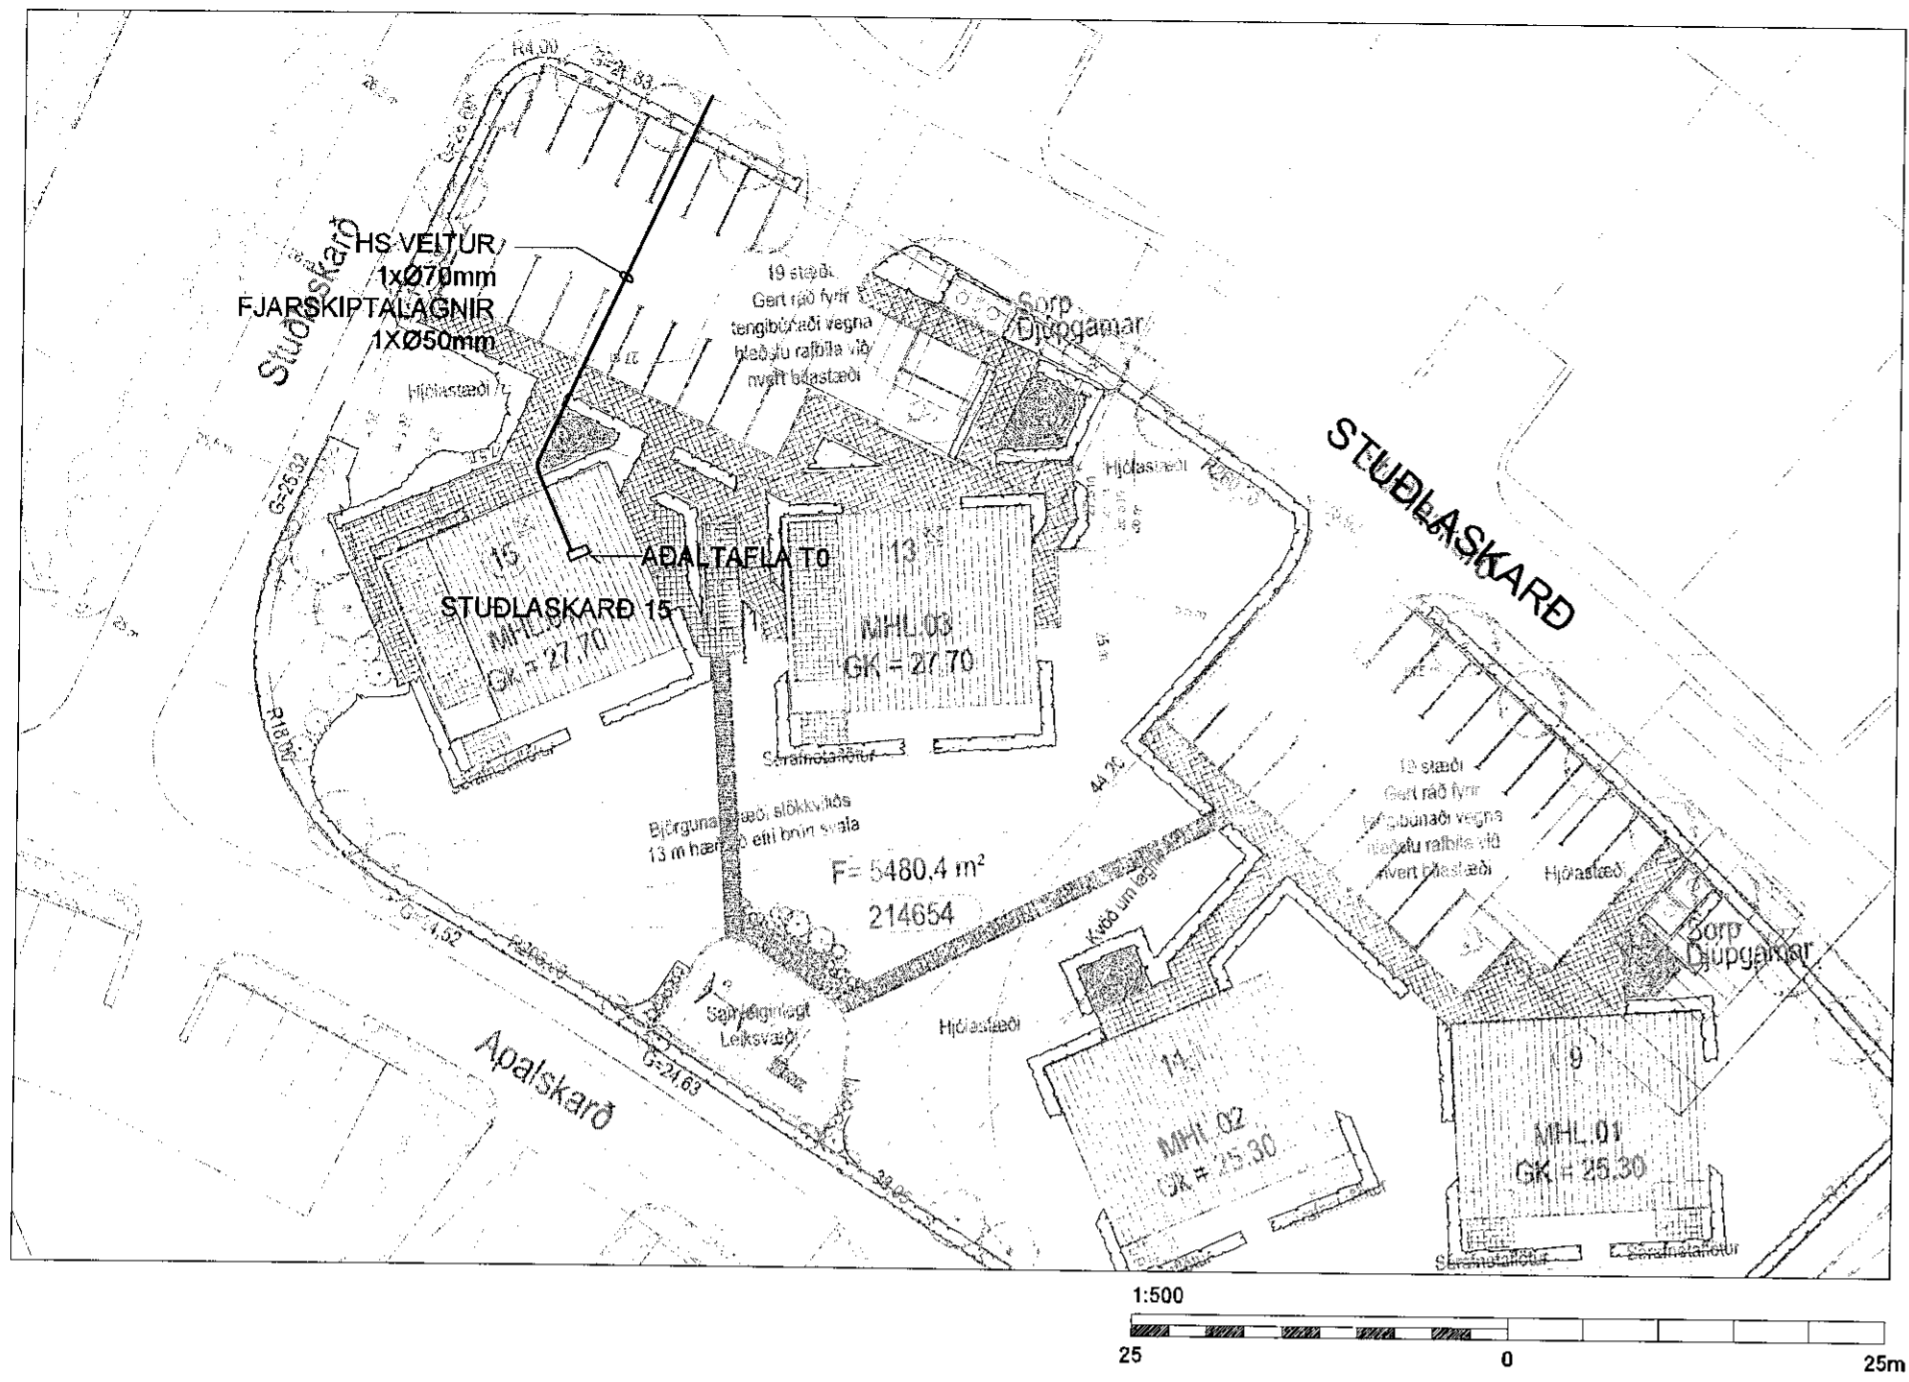

ÁRITUN HÖNNUNARSTJÓRA
GÍSTINN RAGNARSSON KT. 120944-2669

BR.	DAGS.	BREYTING.	HA.

UMSJÁ
VERKFRÆÐISTOFA

Strandgata 11 Hafnarfjörður S. 8644280 / 8984393. www.umsjaehf.is

VERKHEITI:
**FJÖLBÝLISHÚS
STUÐLASKARÐ 15
HAFNARFJÖRÐUR**

TEIKNINGAHEITI:
**AFSTÖÐUMYND
OG SNIÐ**

HANNAÐ: SÍS	TEIKNÁÐ: SÍS	YFIRFARIÐ: JJ
DAGS. ÚTG: 17.02.2020	DAGS. BREYT: 	MÆLIKVARÐI: 1:50
VERKNÚMÉR: 19-007	TEIKNINGANÚMÉR: R-005	BLAÐSTÆRÐ: A2
SAMÞYKKT: Sigurður í. Sigurjónsson	KT. 	ÚTG: 200277-3929

A Sniðmynd A
Mkv: 1/50