




Sampykkt þann
06 MAJ 2020
 Byggingafræðingur í Húsnáð
 F.H. Sigurður Steinar Jónsson

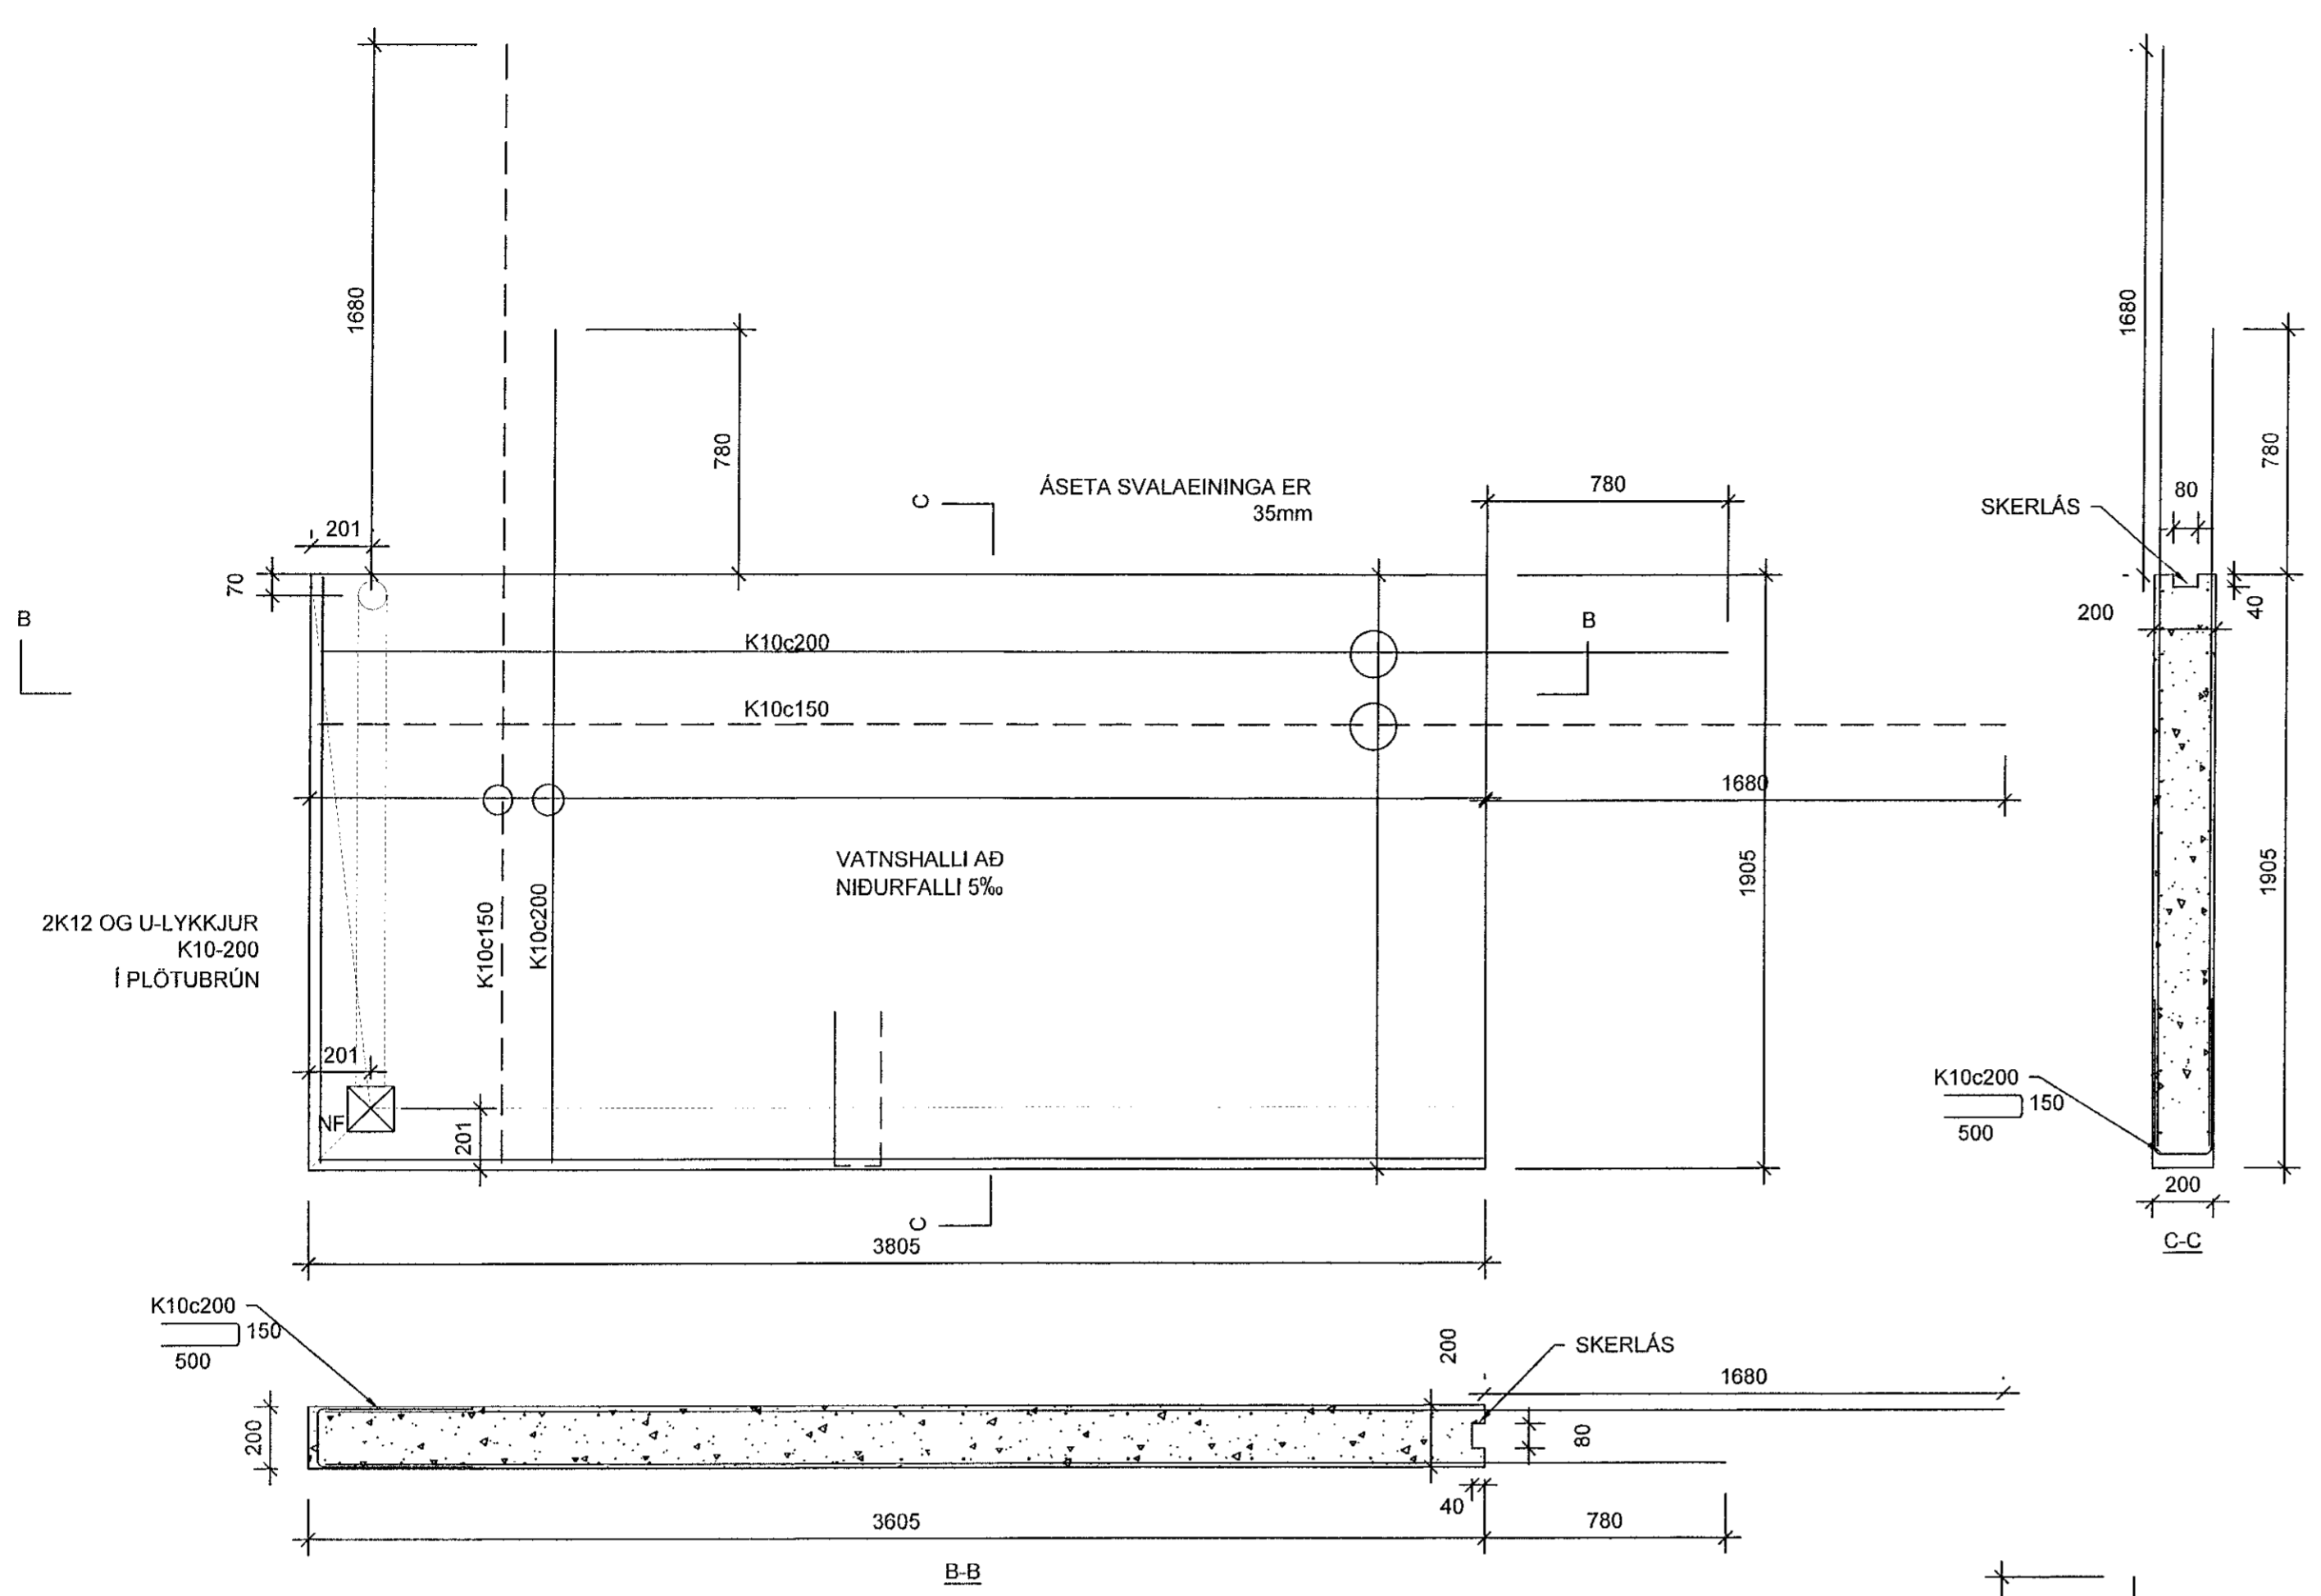

FORSTEYPTAR SVALIR SF1

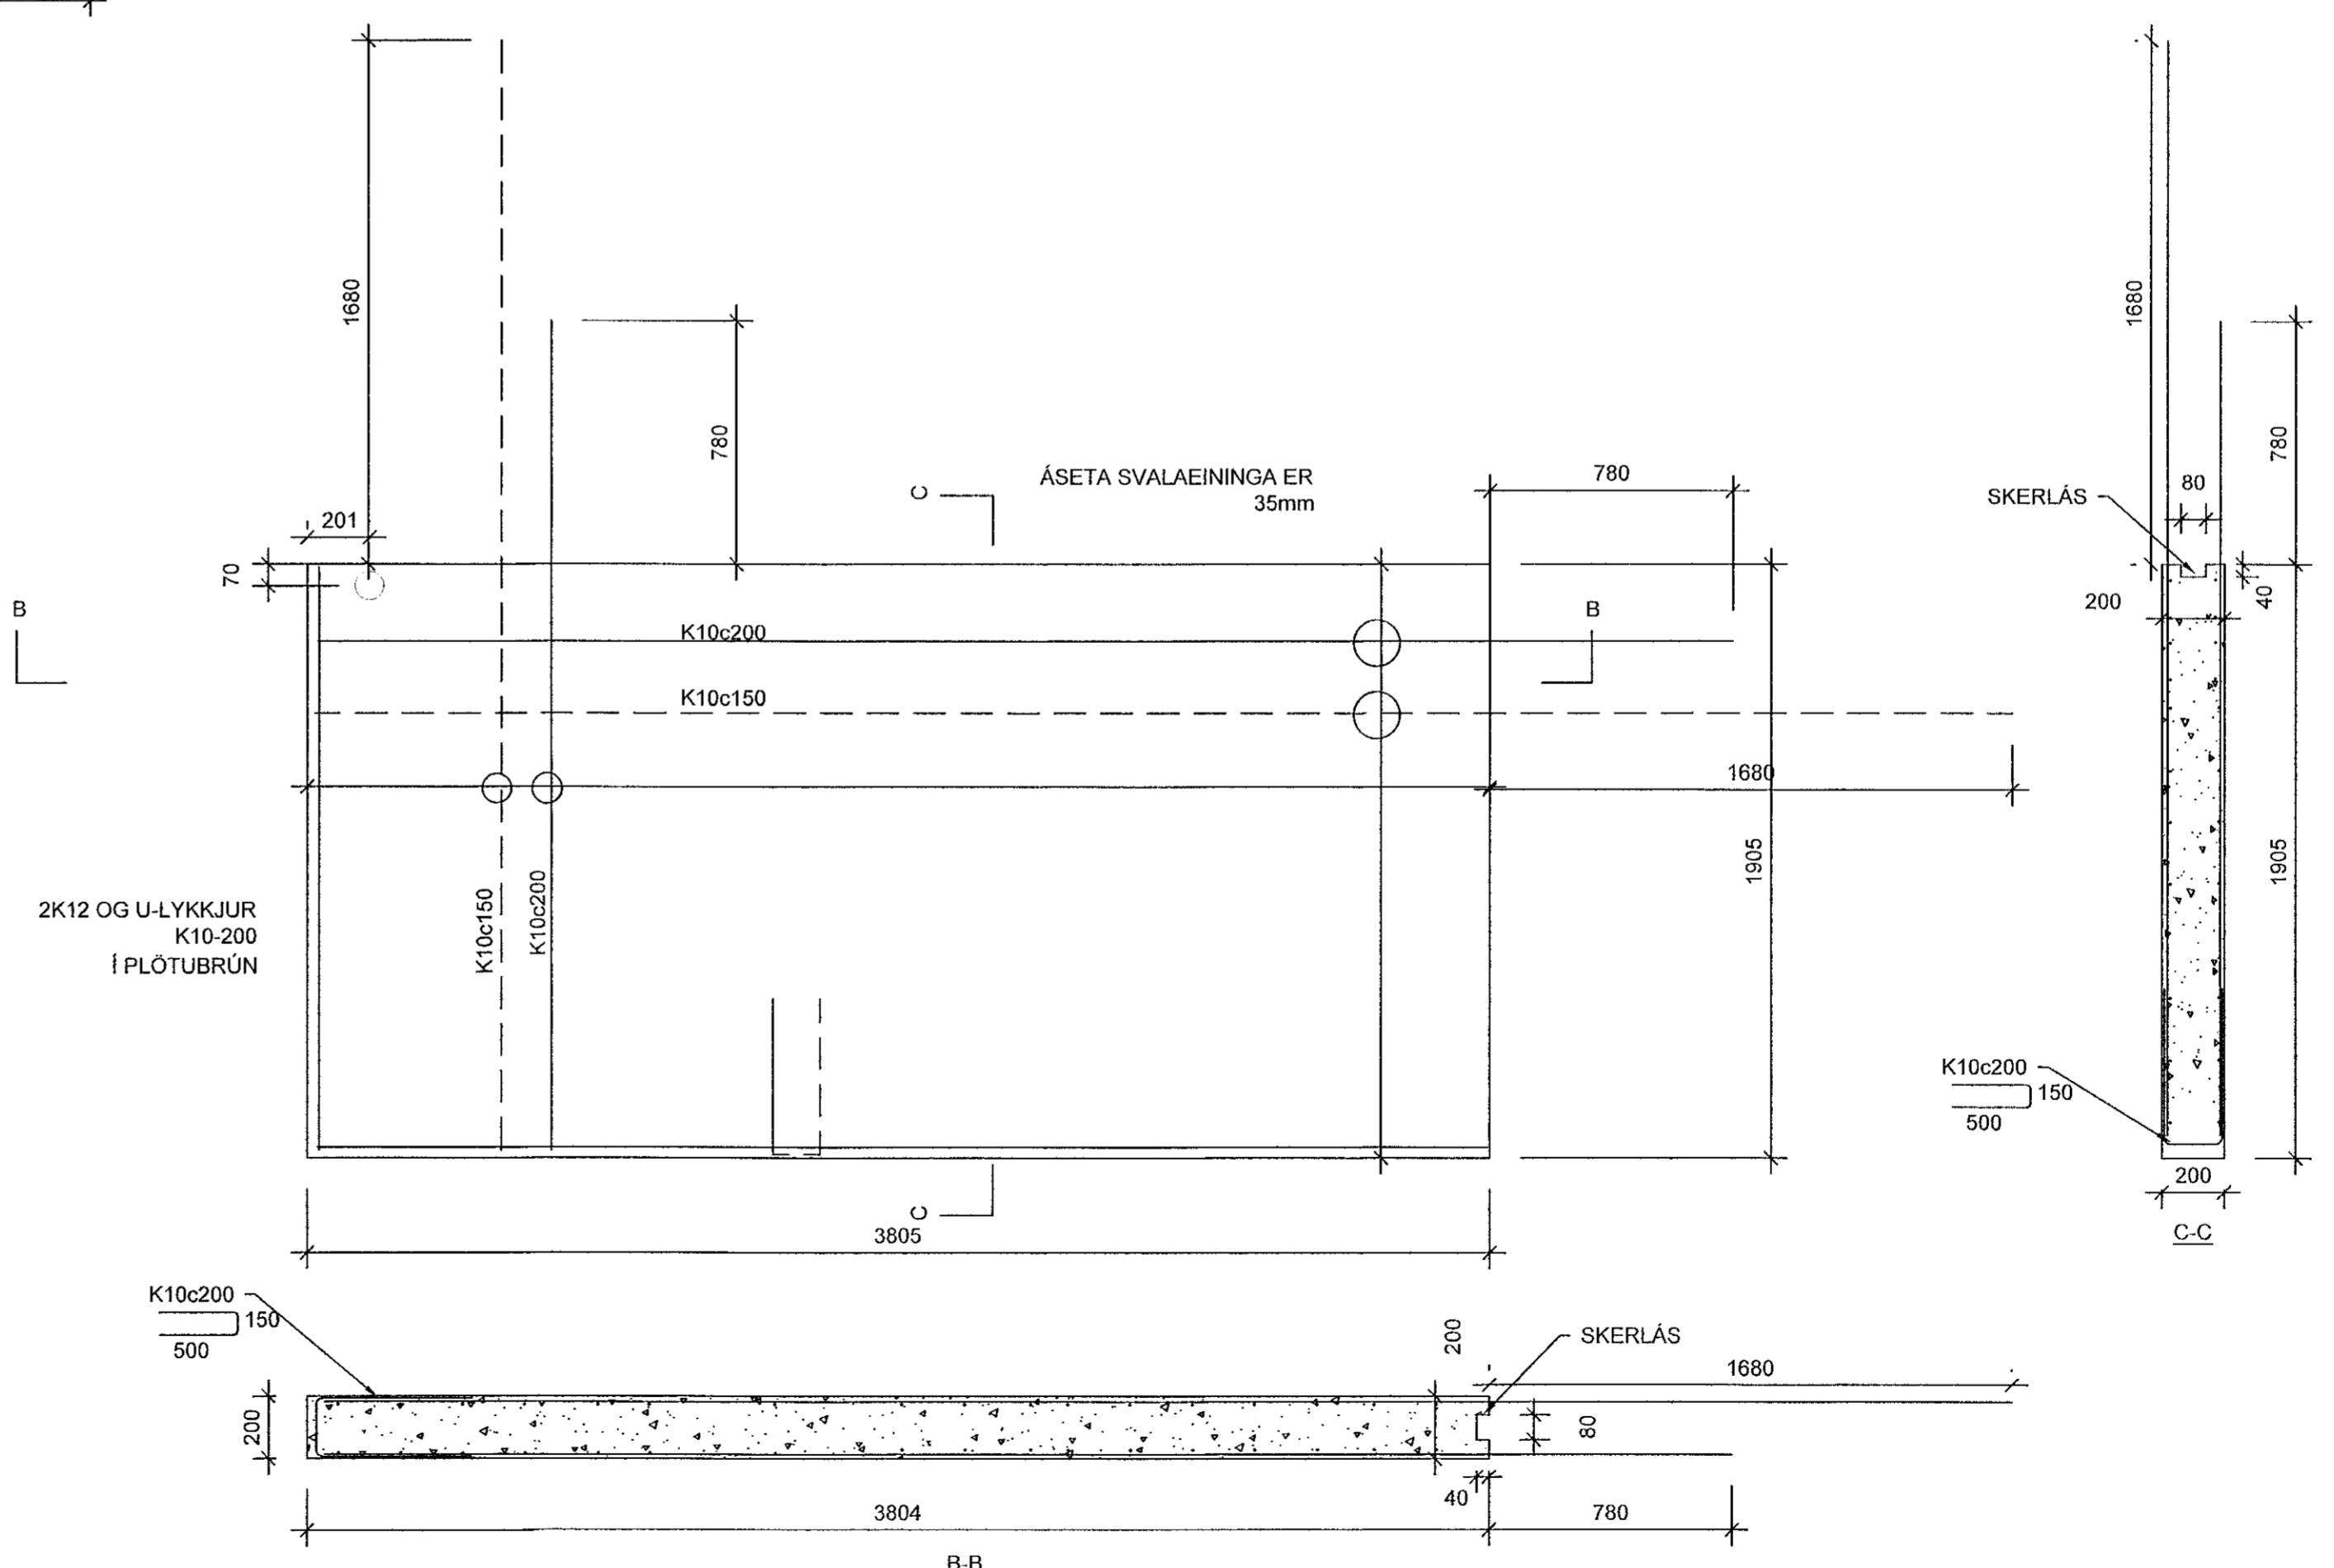

FORSTEYPT SKYGGNI SF2

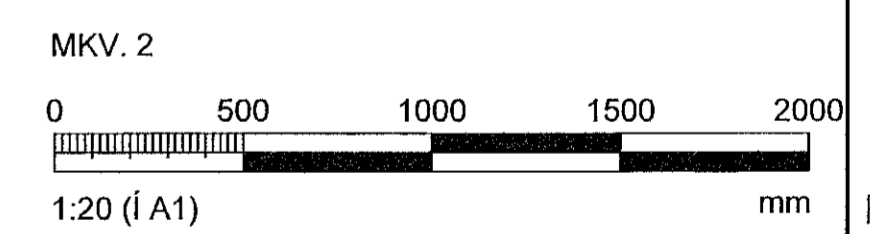

ÁRITUN HÖNNUNARSTJÓRA KRISTINN RAGNARSSON 120944-2008			
BREYTINGAR			
NR.	DAGS.	BREYTING	Sp.
1	30.09.2019	Frumútgáfa	SAÓ
VERKFRÆÐISTOFA			
NEW NORDIC ENGINEERING ehf M: 520914-1450 HÆÐASMÁRI 6, 201 KÖPAVOGUR nne@nne.is S: 8544080, JF: 9993577 (HÖO) 8993077 (SAÓ)			
SAMPYKKT		Hákon Örn Ómarsson	300577-3189
VERK			
STUÐLASKARÐ 15 HAFNARFJÖRDUR			
TEKNIING			
BURÐARVIRKI SNID OG DEILI			
HANNAÐ	TEKNAÐ	YFRIFRÁÐ	MEÐLIVARÐI
SAÓ	SAÓ	HÖO	1/20
DAGS.		VERK NR.	TEKNIING NR.
30.01.2020		19004	B201
		ÚTGAFA NR.	1