



TAFLA T101

1/N ~ 230V

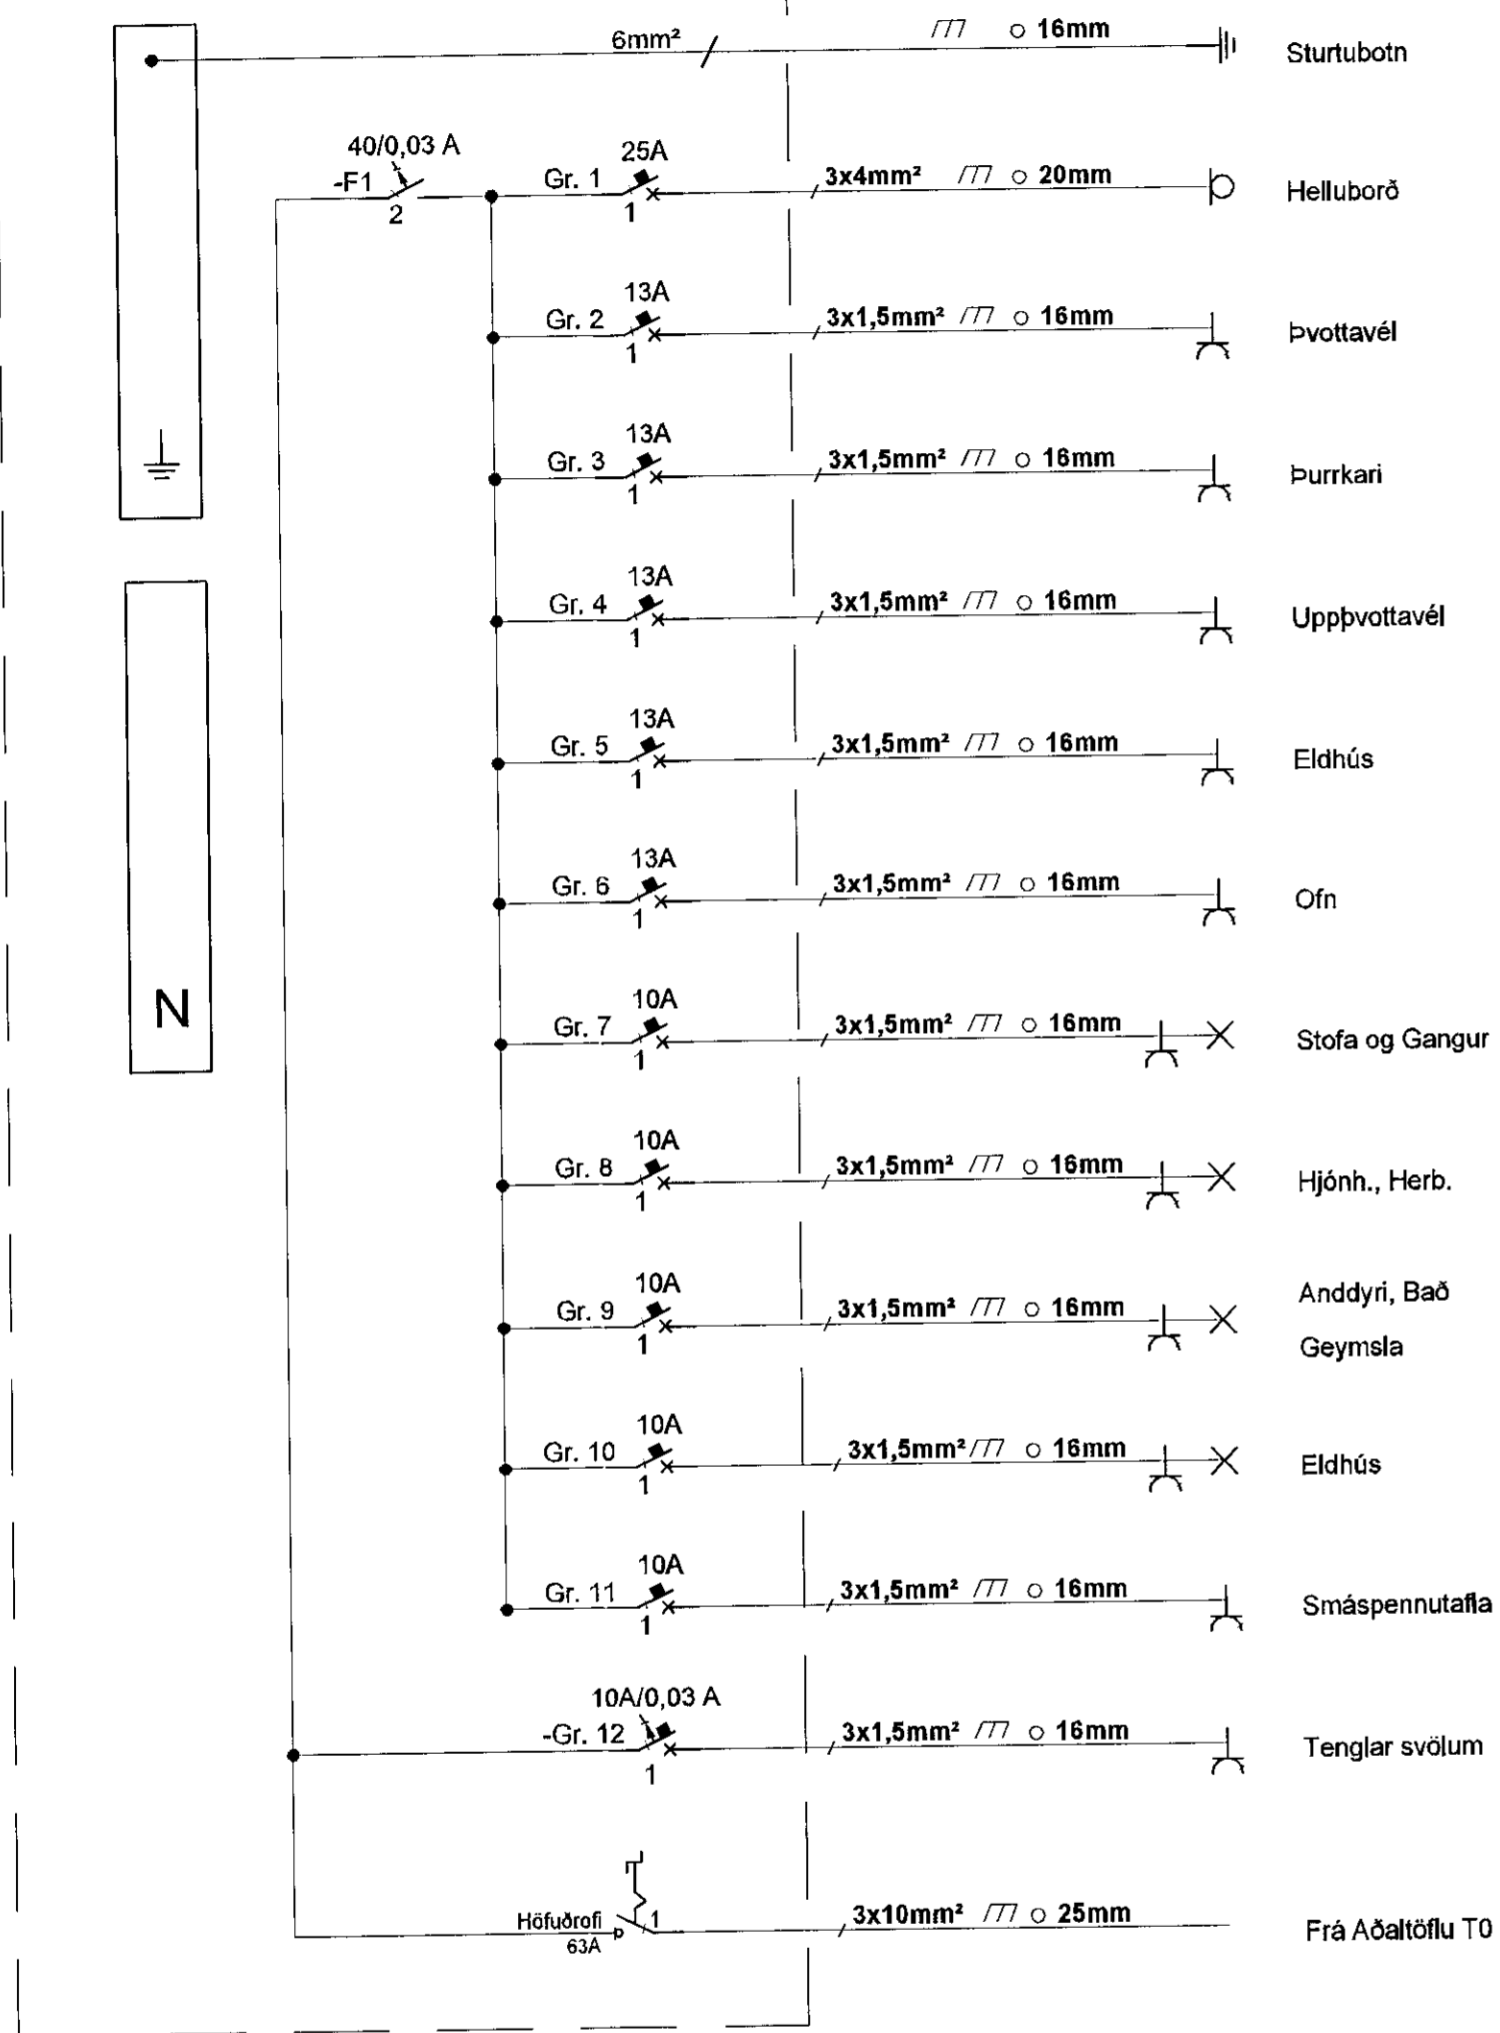

TAFLA T102

1/N ~ 230V

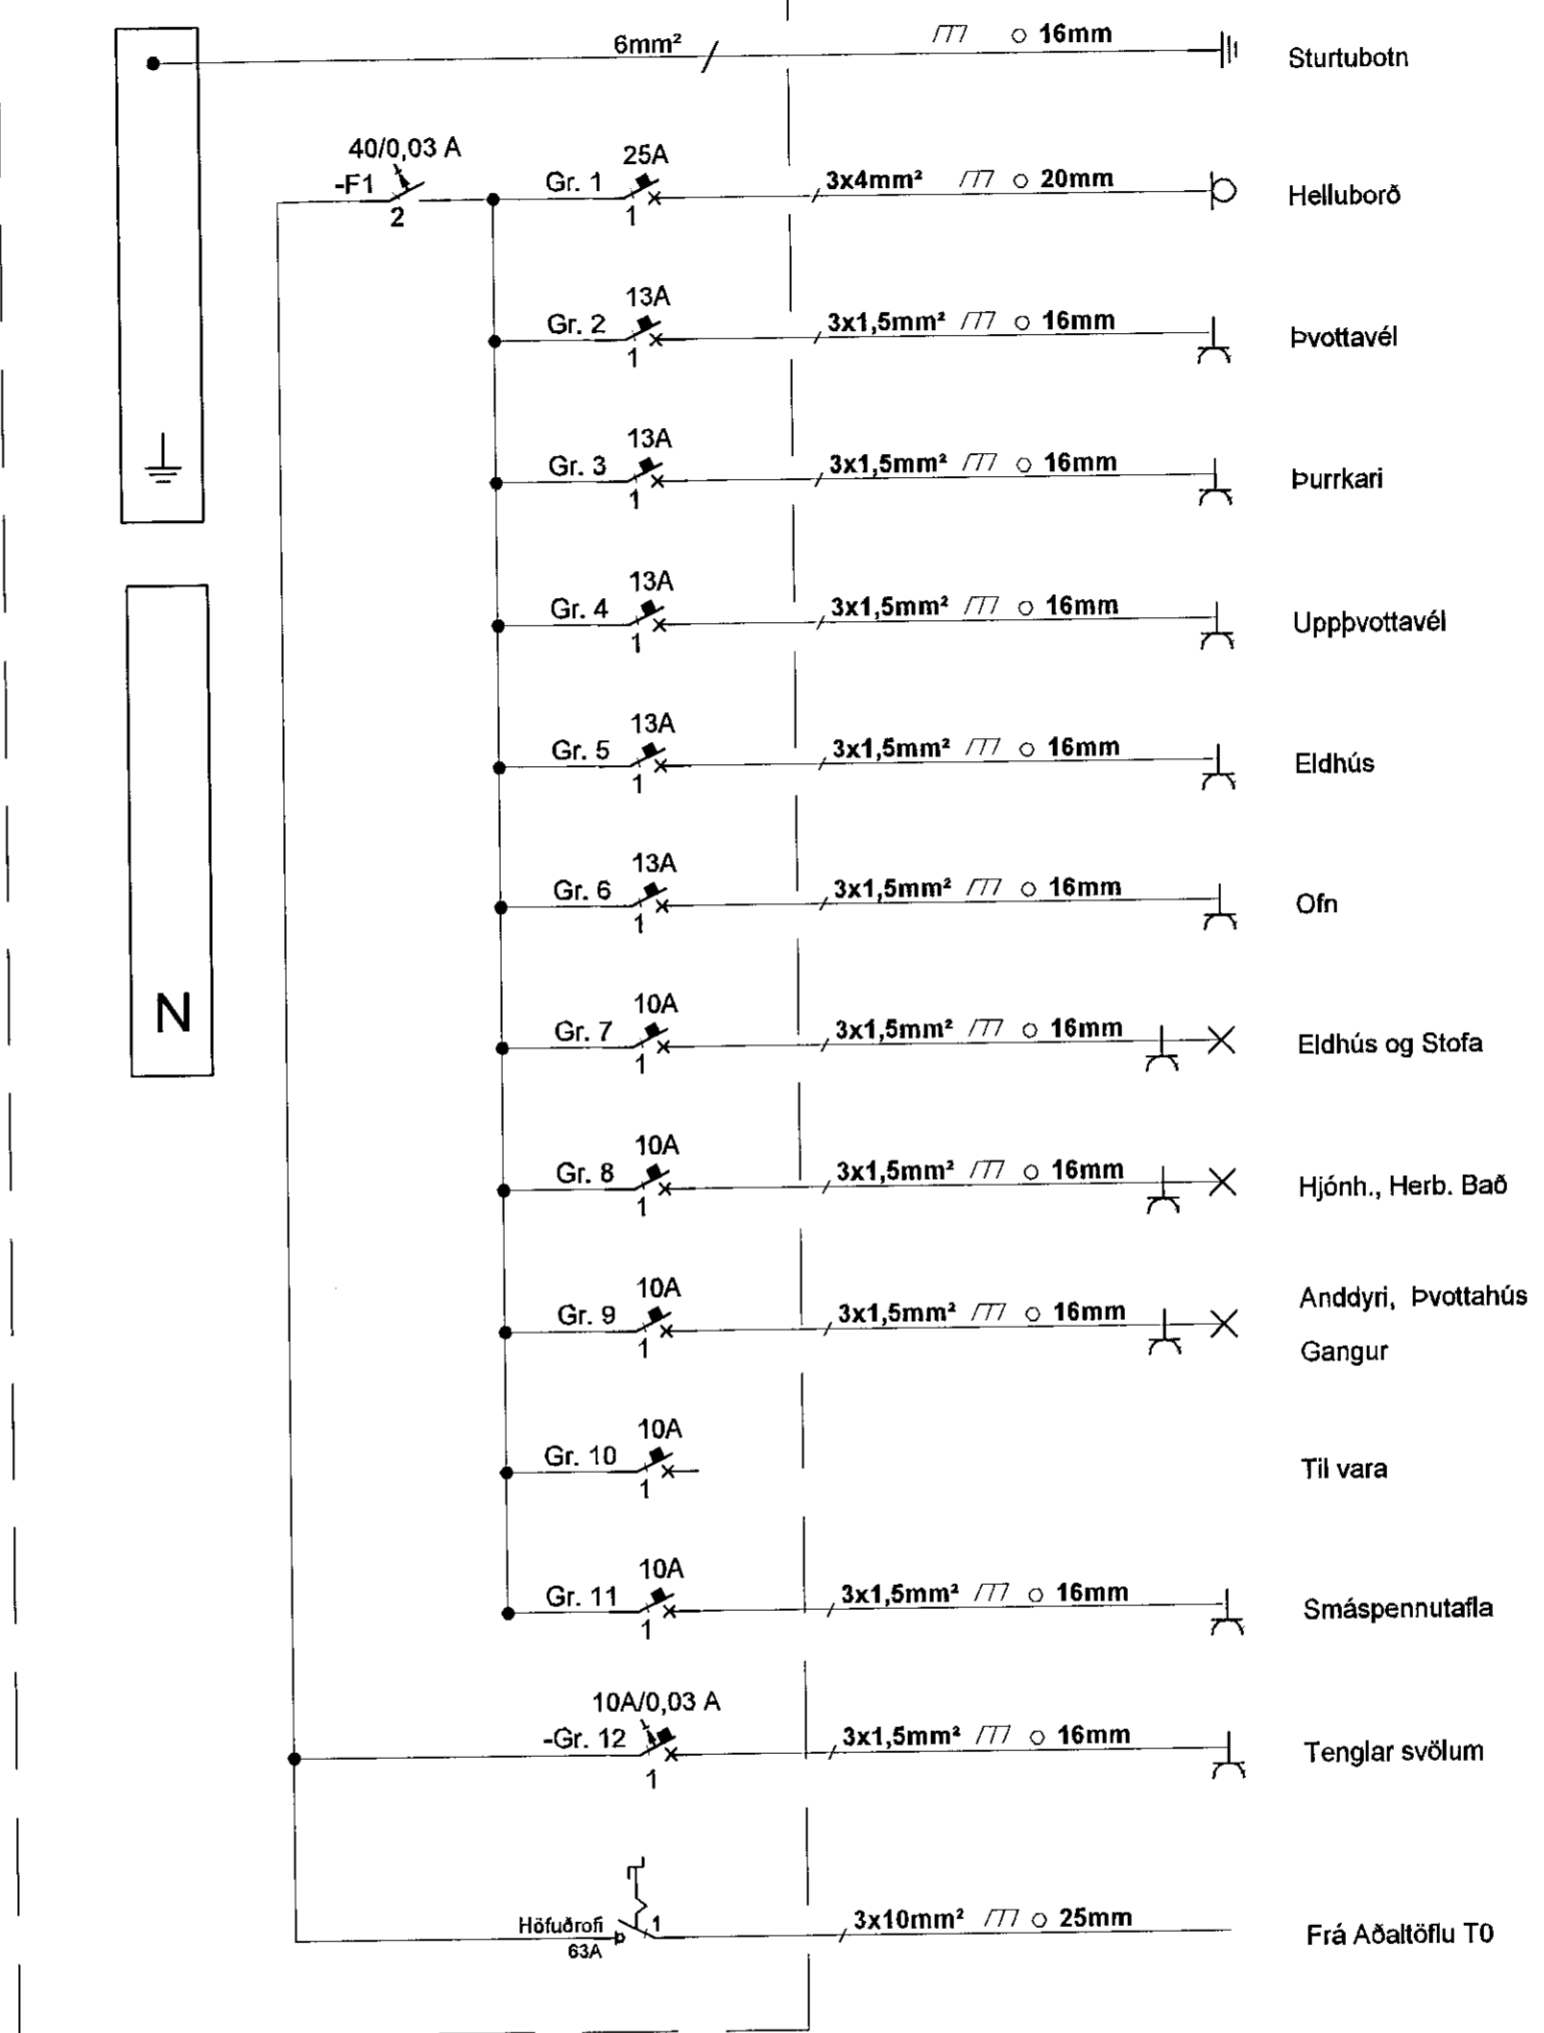

Sampykkt þann
09 MAJ 2019
Pyeonginartúlling
L. H. Sigurjónsson

ÁRITUN HÖNNUNARSTJÓRA KT. GUNARSSON KT. 120944-2669

BR.	DAGS.	BREYTING.	HA.

UMSJÁ
VERKFRÆÐISTOFA

Strandgata 11 Hafnarfjörður S. 8644280 / 8984393. www.umsjaehf.is

VERKHEITI:
**FJÖLBÝLISHÚS
STUÐLASKAÐ 9
HAFNARFJÖRÐUR**

TEIKNINGAHEITI:
**EINLÍNUMYNDIR
GREINATÓFLUR
ÍBÚÐA 101 OG 102**

HÁNNAD: SÍS	TEIKNAD: SÍS	YFIRFARID: JJ
DAGS. ÚTG: 28.11.2019	DAGS. BREYT: -	MÆLIKVARÐI: -
VERKNÚMER: 19-007	TEIKNINGANÚMER: R-006	BLAÐSTÆRD: A2
SAMPYKKT: Sigurður Í. Sigurjónsson		KT. 200277-3929