



TAFLA T201

1/N ~ 230V

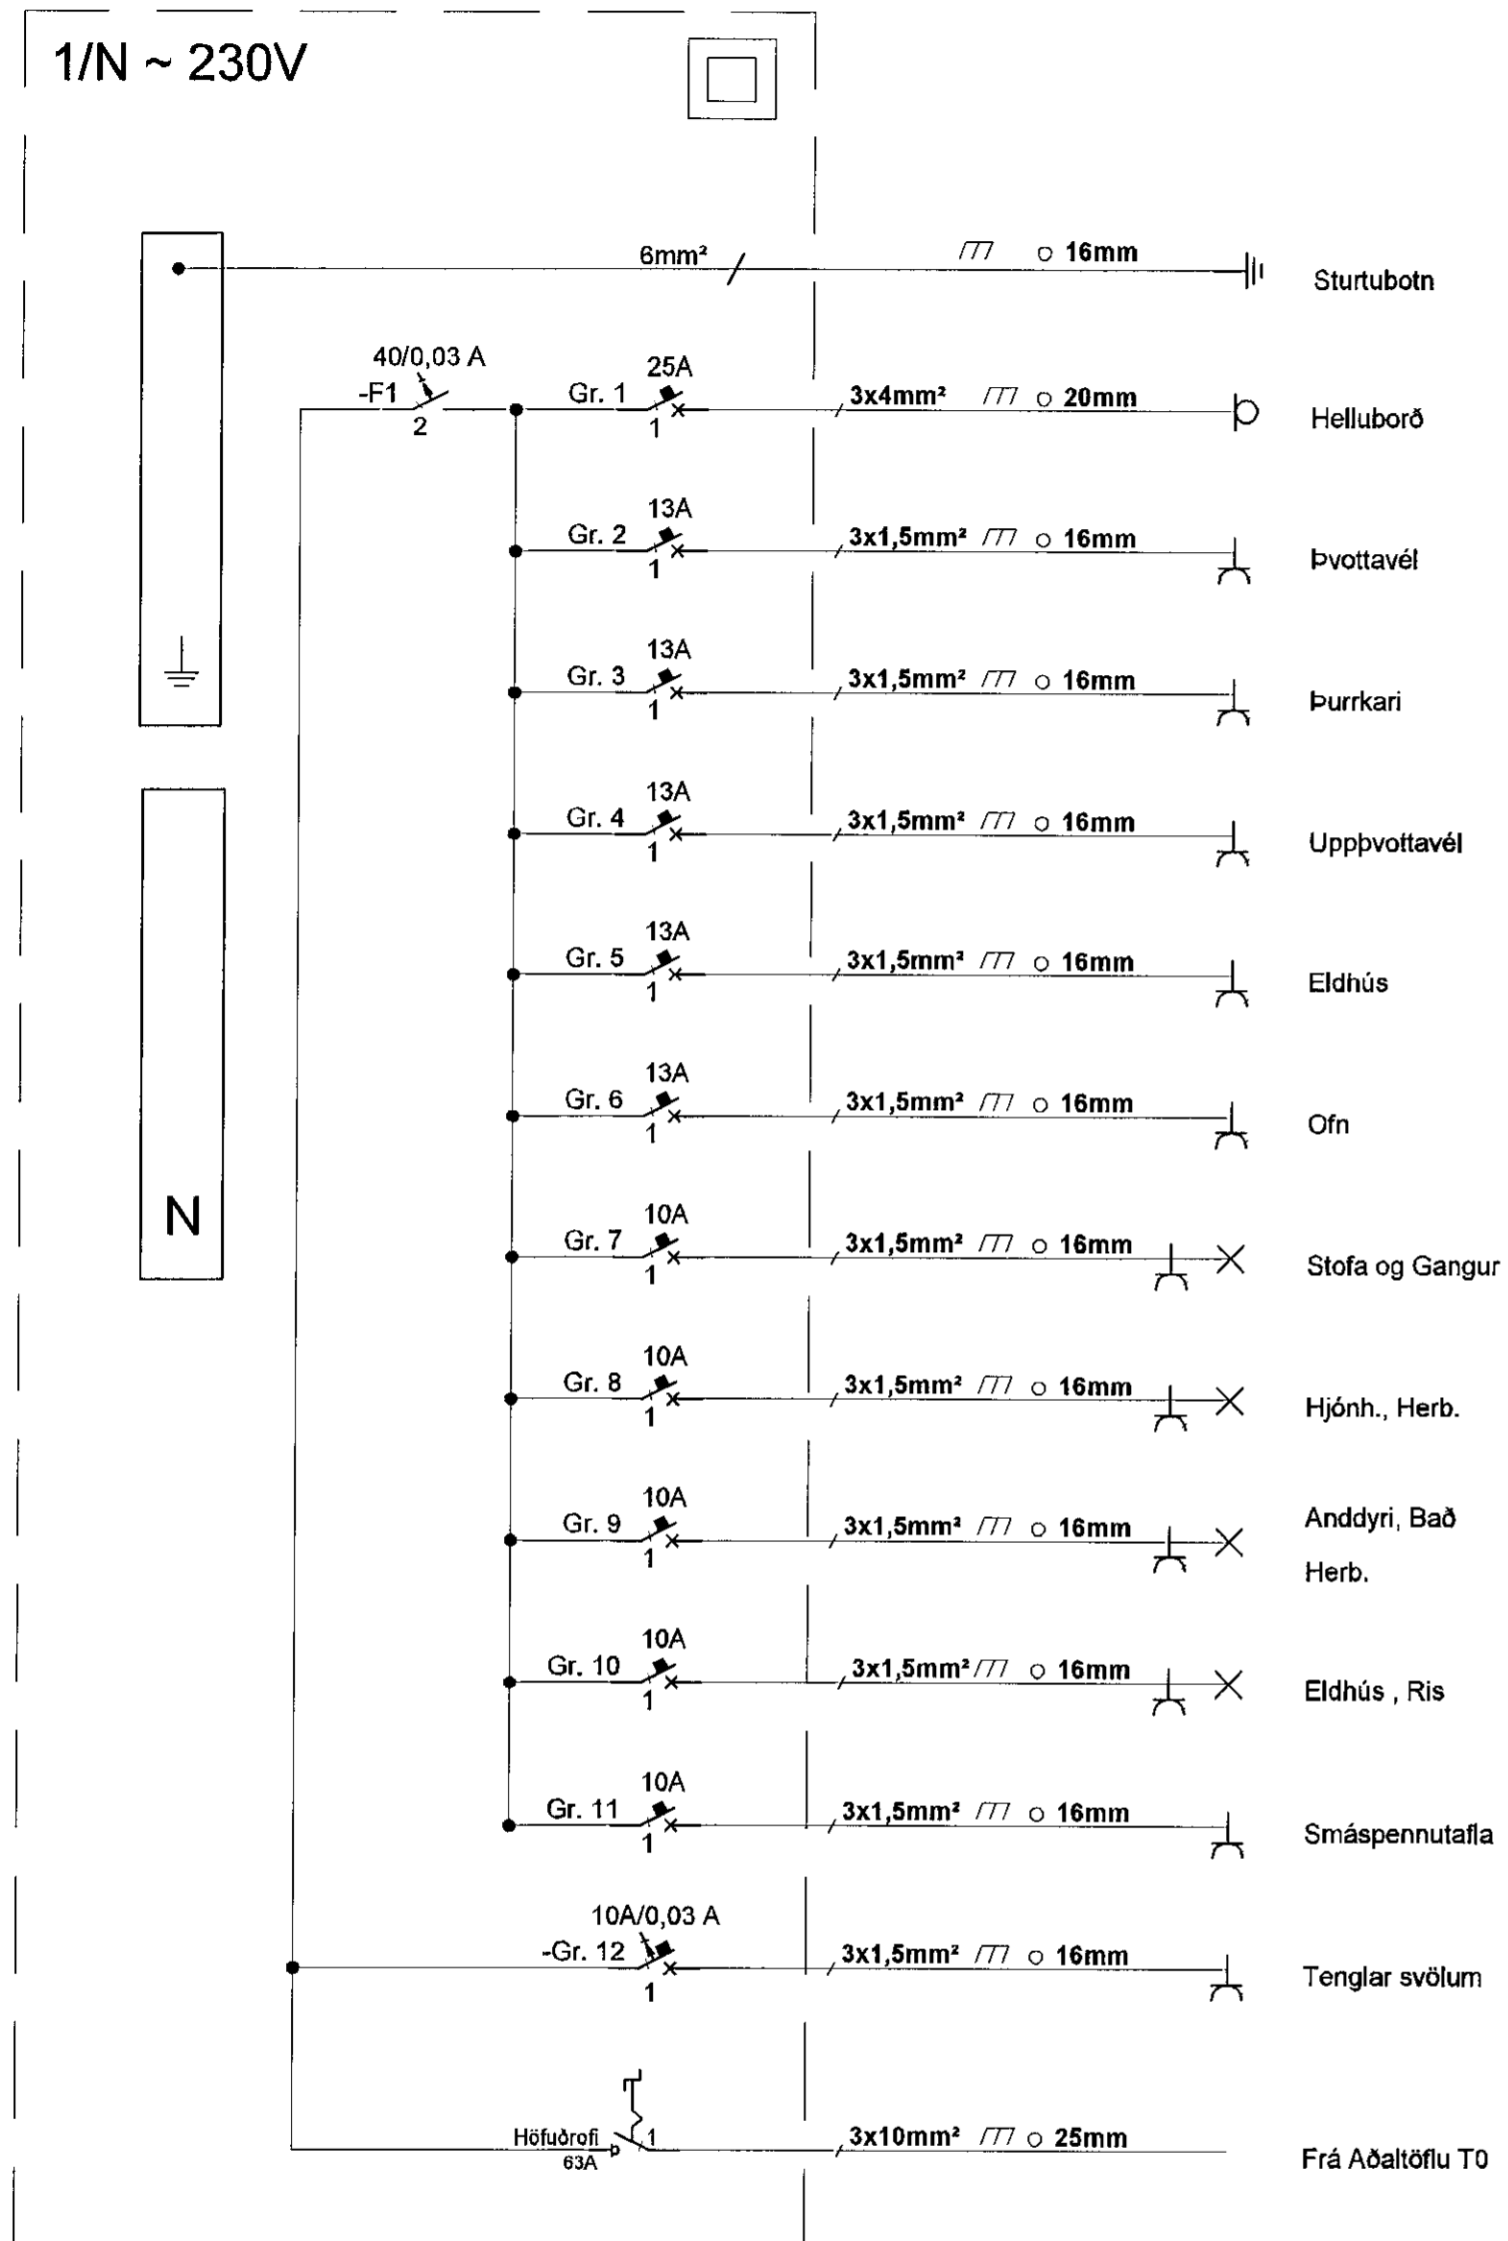

TAFLA T202

1/N ~ 230V

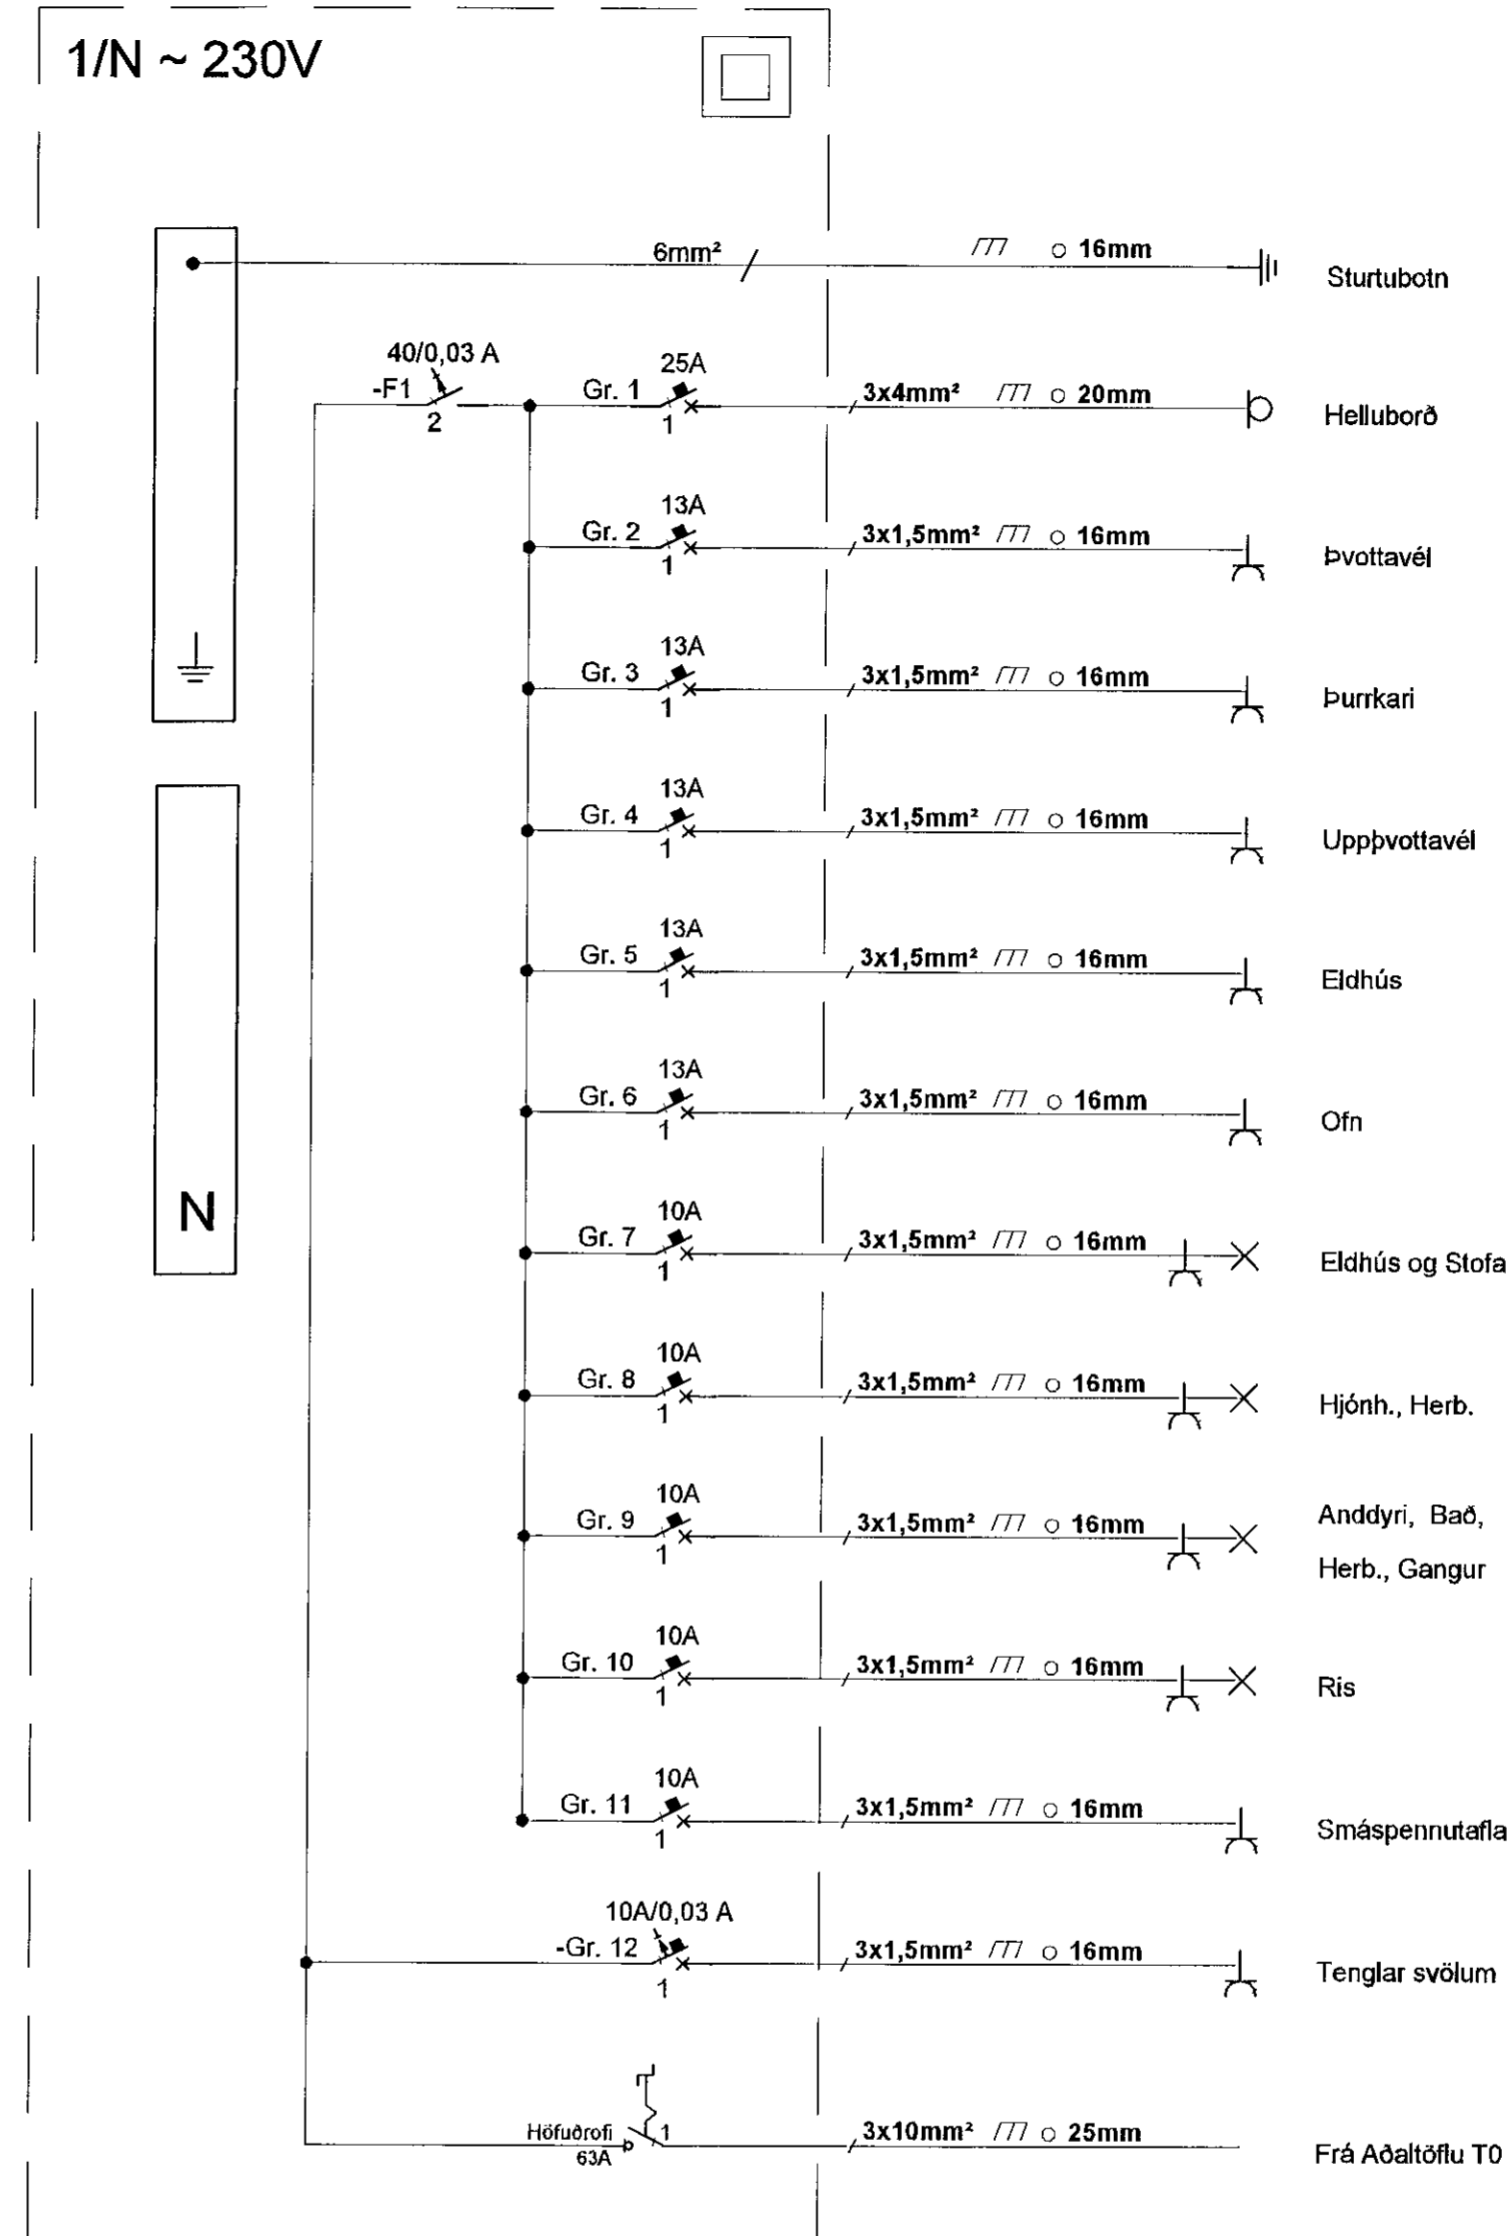

Sambýkt þann
08 MAJ 2019
Þinglingarúmmáttur í Húsi
F.H. Sigurður I. Sigurjónsson

ÁRITUN HÖNNUNARSTJÓRA
V. ÁSSER PÁLSSON KT. 120944-2669

| BR. | DAGS. | BREYTING. | HA. |
|-----|-------|-----------|-----|
| | | | |
| | | | |
| | | | |
| | | | |
| | | | |
| | | | |
| | | | |
| | | | |

UMSJÁ
VERKFRÆÐISTOFA

Strandgata 11 Hafnarfjörður S. 8644280 / 8984393. www.umsjaehf.is

VERKHEITI:

FJÖLBÝLISHÚS
STUÐLASKARÐ 9
HAFNARFJÖRÐUR

TEIKNINGAHEITI:

Einlínnumyndir
Greinatöflur
Íbúða 201 og 202

| | | |
|---------------------------------------|--------------------------|---------------------|
| HANNAÐ: SÍS | TEIKNAD: SÍS | YFIRFARIÐ: JJ |
| DAGS. ÚTG: 28.11.2019 | DAGS. BREYT: - | M/ELIKVARDI: - |
| VERKNÚMÉR: 19-007 | TEIKNINGANÚMÉR: R-007 | BLADSTÆRÐ: A2 |
| SAMÞYKKT: Sigurður I. Sigurjónsson | KT. KT. | ÚTG: 200277-3929 |