


Sampykkt þann
 06 MAJ 2019
 Pýpplagaráðgjafi / Plöguverktúni
 P. H. Sigurðsson / P. H. Sigurðsson

SKÝRINGAR


AÐ TÖFLUM ÍBÚÐA SKAL LEGGJA 1x Ø25mm FYRIR RAFMAGNSTÖFLU OG 2x Ø25mm FYRIR SMÁSPENNUTÖFLU.

SJÁ KERFISMYND R-012

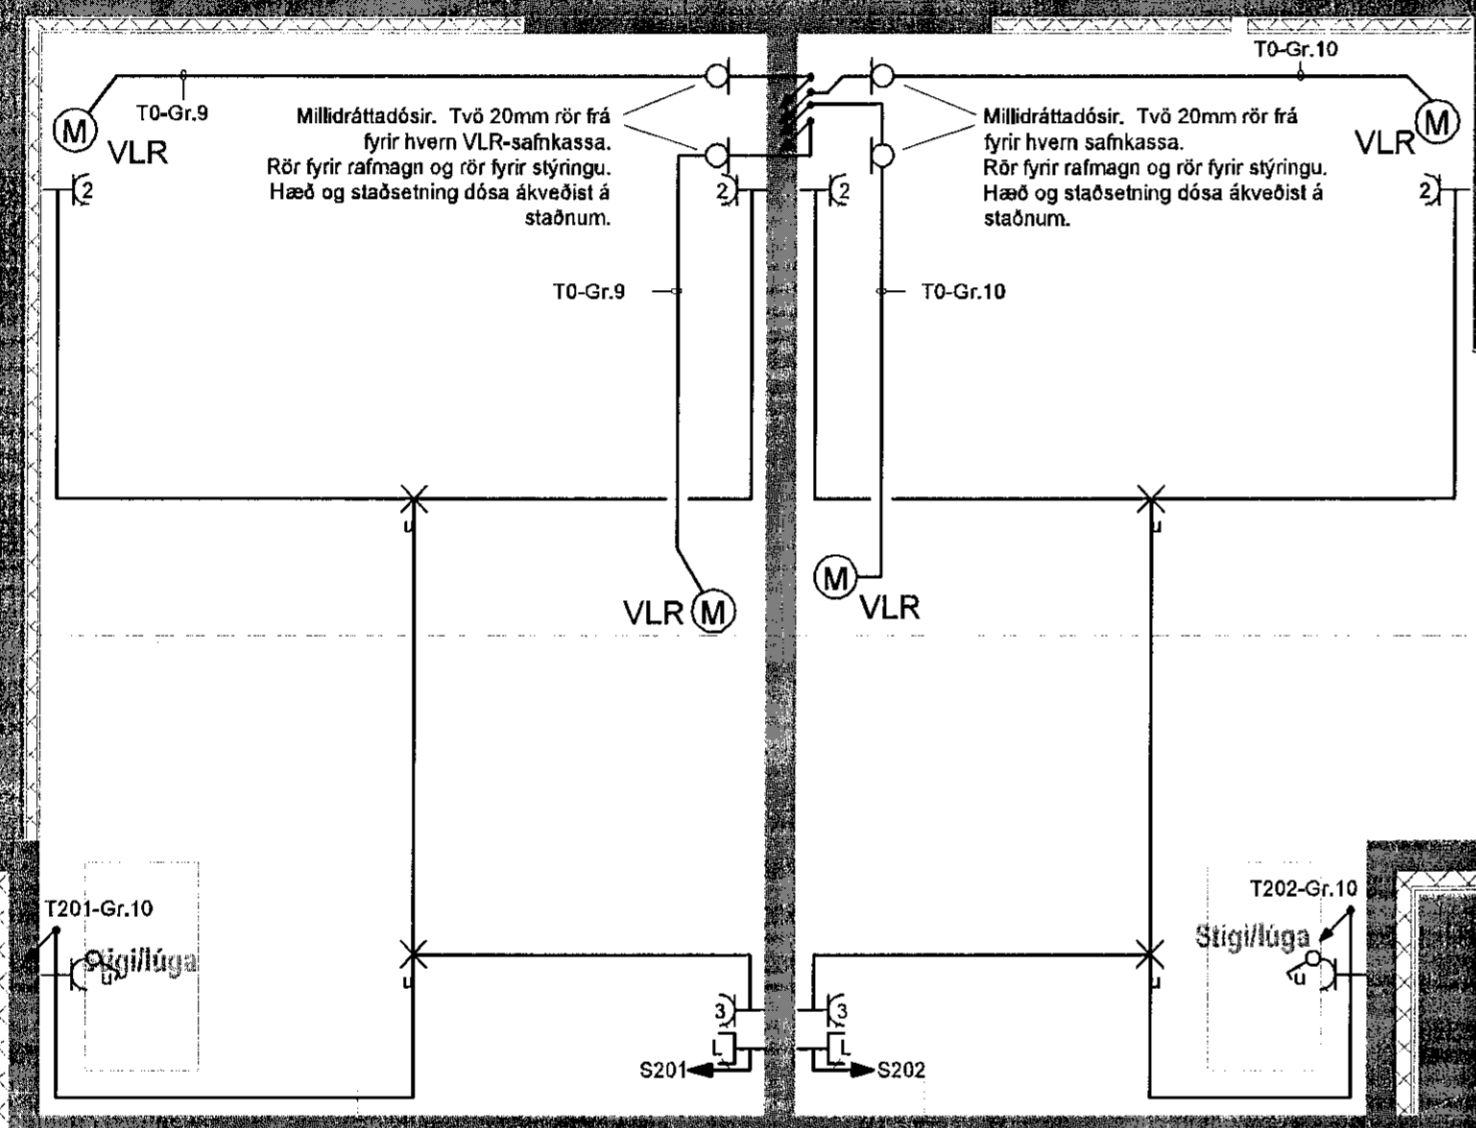

MÖGULEIKI Á AÐ SETJA LOFTNET

GRUNNMYND RIS Mkv. 1:50

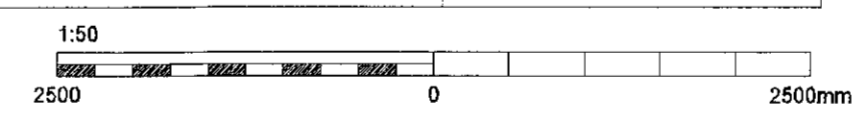

ÁRITUN HÖNNUNARSTJÓRA KT.
 KRISTINN RAGNARSSON KT. 120944-2669

BR.	DAGS.	BREYTING.	HA.

UMSJÁ
 VERKFRÆÐISTOFA

Strandgata 11 Hafnarfjörður S. 8644280 / 8984393. www.umsjaehf.is

VERKHEITI:
**FJÖLBÝLISHÚS
 STUÐLASKARÐ 9
 HAFNARFJÖRÐUR**

TEIKNINGAHEITI:
**RAFLAGNIR
 GRUNNMYND RIS**

HANNAÐ: SÍS	TEIKNAD: SÍS	YFIRFARIÐ: JJ
DAGS. ÚTG: 28.11.2019	DAGS. BREYT: 	MÆLIKVARÐI: 1:50
VERKNÚMÉR: 19-007	TEIKNINGANÚMÉR: R-011	BLADSTÆRÐ: A2
SAMPYKKT: Sigurður í. Sigurðsson	KT. 	ÚTG: 200277-3929