FRÁRENNSLISLAGNIR Í GRUNNI, GRUNNMYND. 1:50

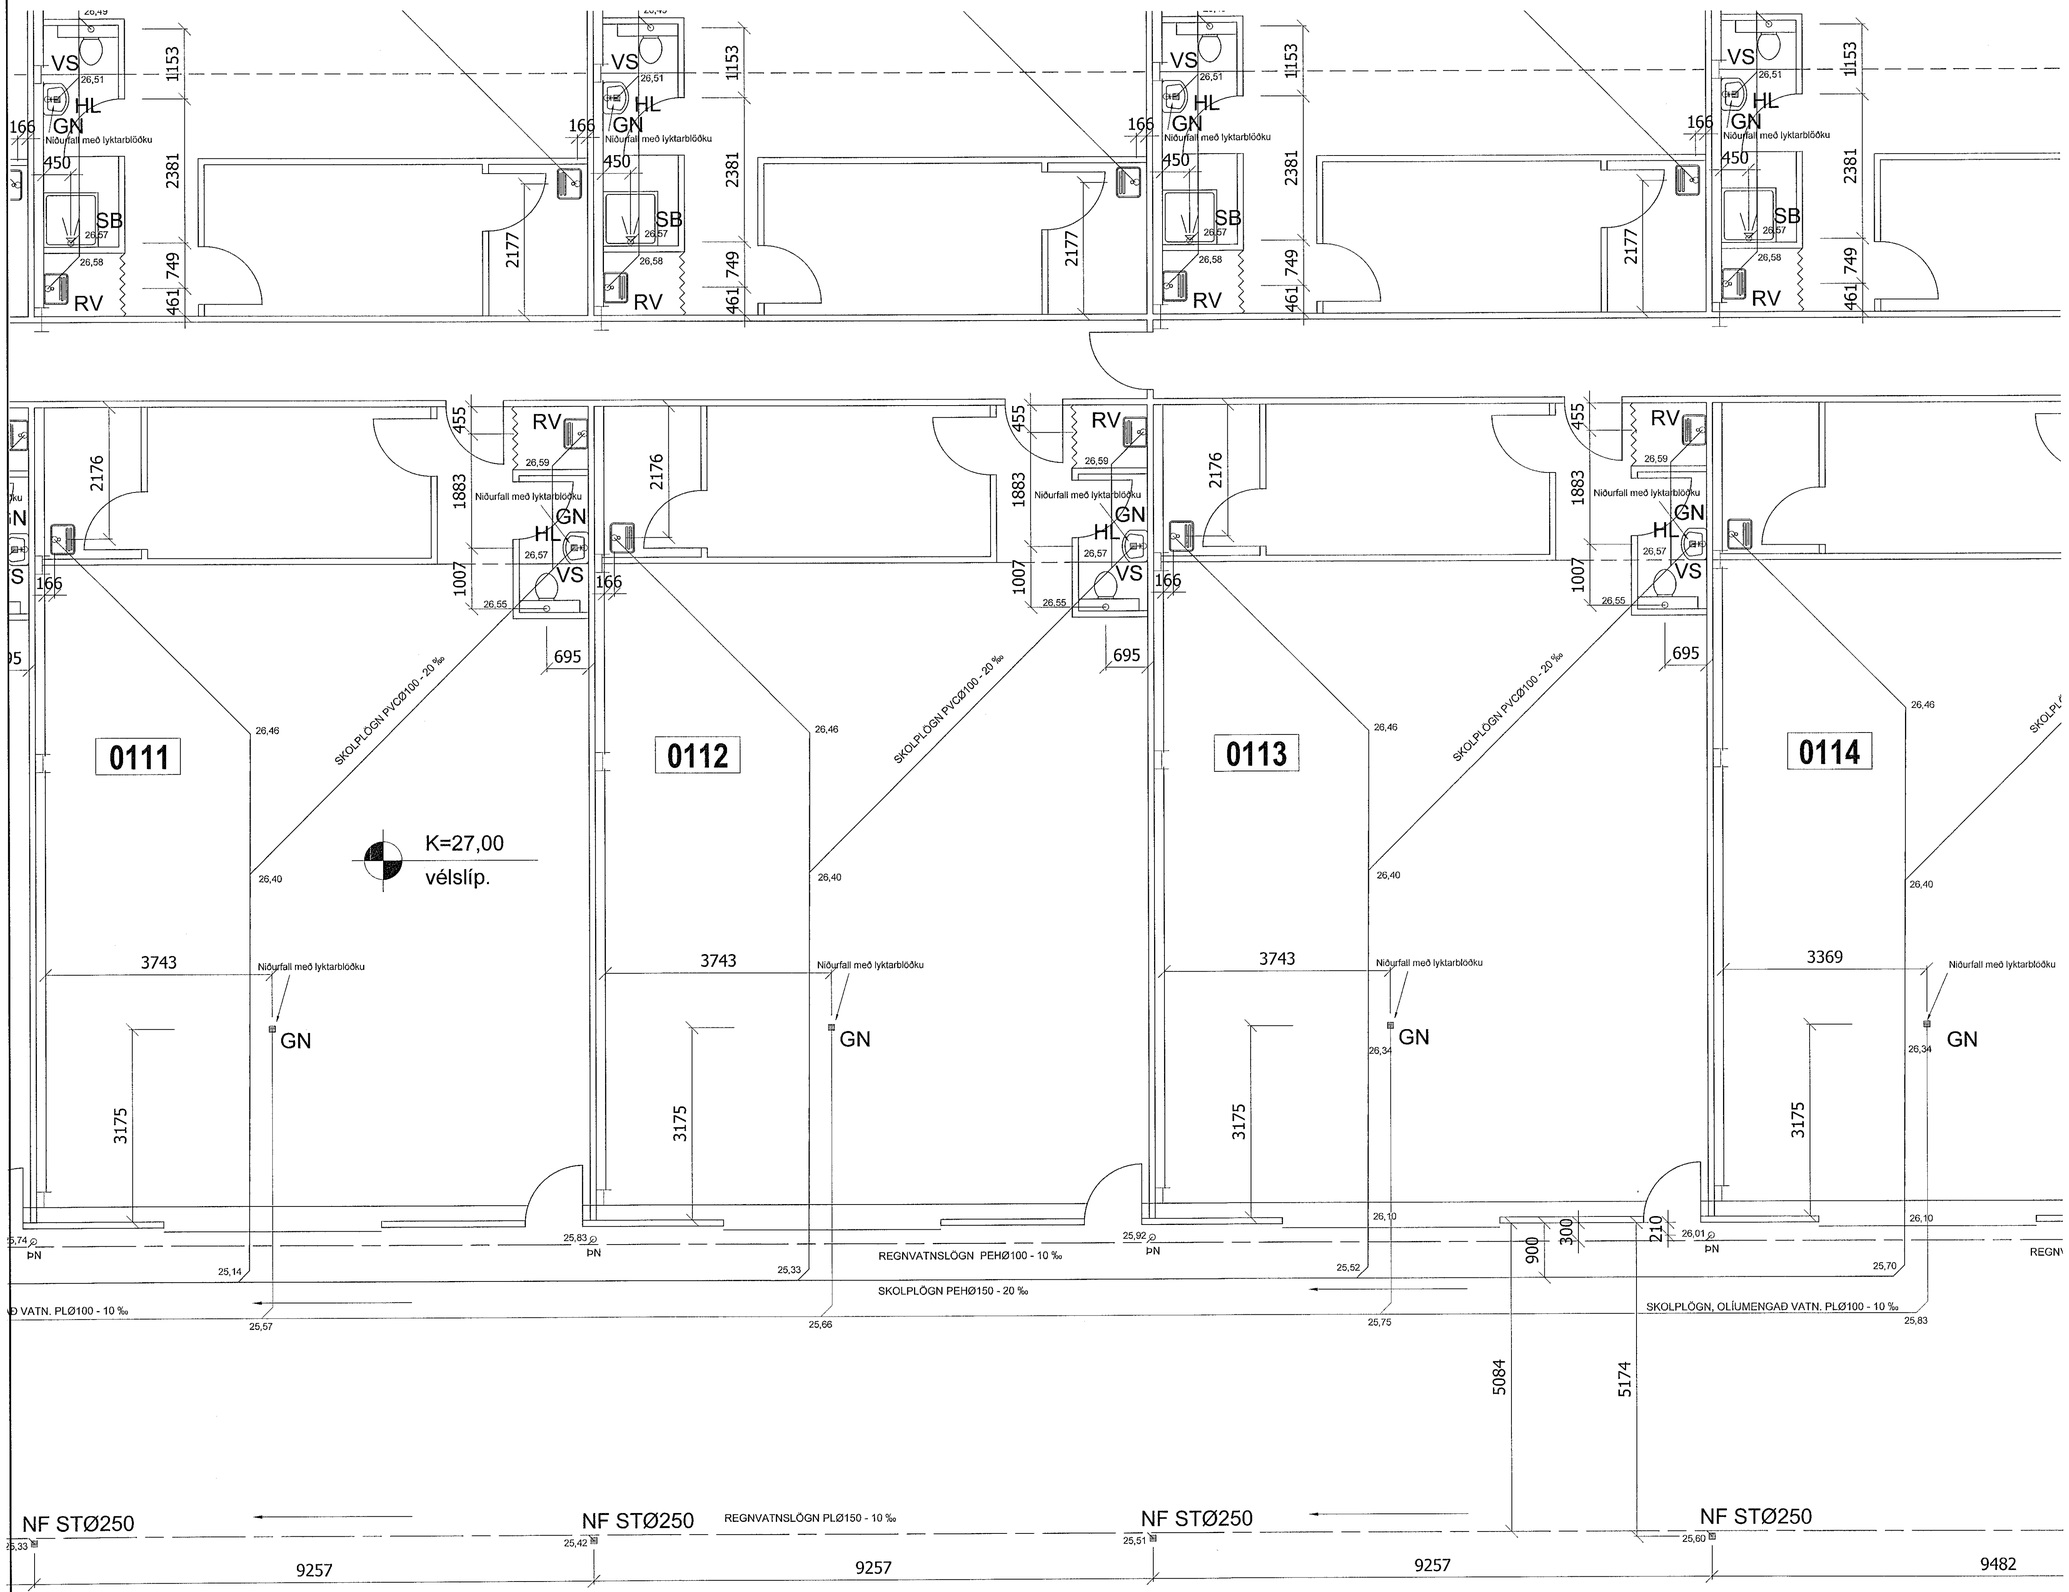

Dyegingarfulltrúinn í Hafnarfirði
F.h. Sigurður Steinar Jónsson

HEILBRIGÐISEFTIRLIT
HAFNARFJARÐAR-
OG KÓPAVOGSSVÆÐIS
Garðatorgi 5 - 210 Garðabæ
19/12 2018

A	20.06'19	FRÁRENNSLISLAGNIR PLO150. JKR

BREYTINGAR

TILVÍSANIR:

SKÝRINGAR..... SJÁ TEIKN. NR. 2-01

Reikn.	JKR	Okt. '18	Útgefið:	11.12.2018
Teikn.	JKR	Okt. '18	Kvarði:	1:50
Ath.				
Samþ.				

EINHELLA 2

Hafnarfirði

Nr. 2-06

Verkhluti
FRÁRENNSLISLAGNIR
Í GRUNNI, GRUNNMYND.

Jón Kristjánsson
Byggingaverkfræðingur
VJK ehf
Ármúla 19
108 Reykjavík
Sími: 537-0002 Gsm: 772-3154
Kt: 210754-4829
Netfang: jokris54@gmail.com