FRÁRENNSLISLAGNIR Í GRUNNI, GRUNNMYND. 1:50

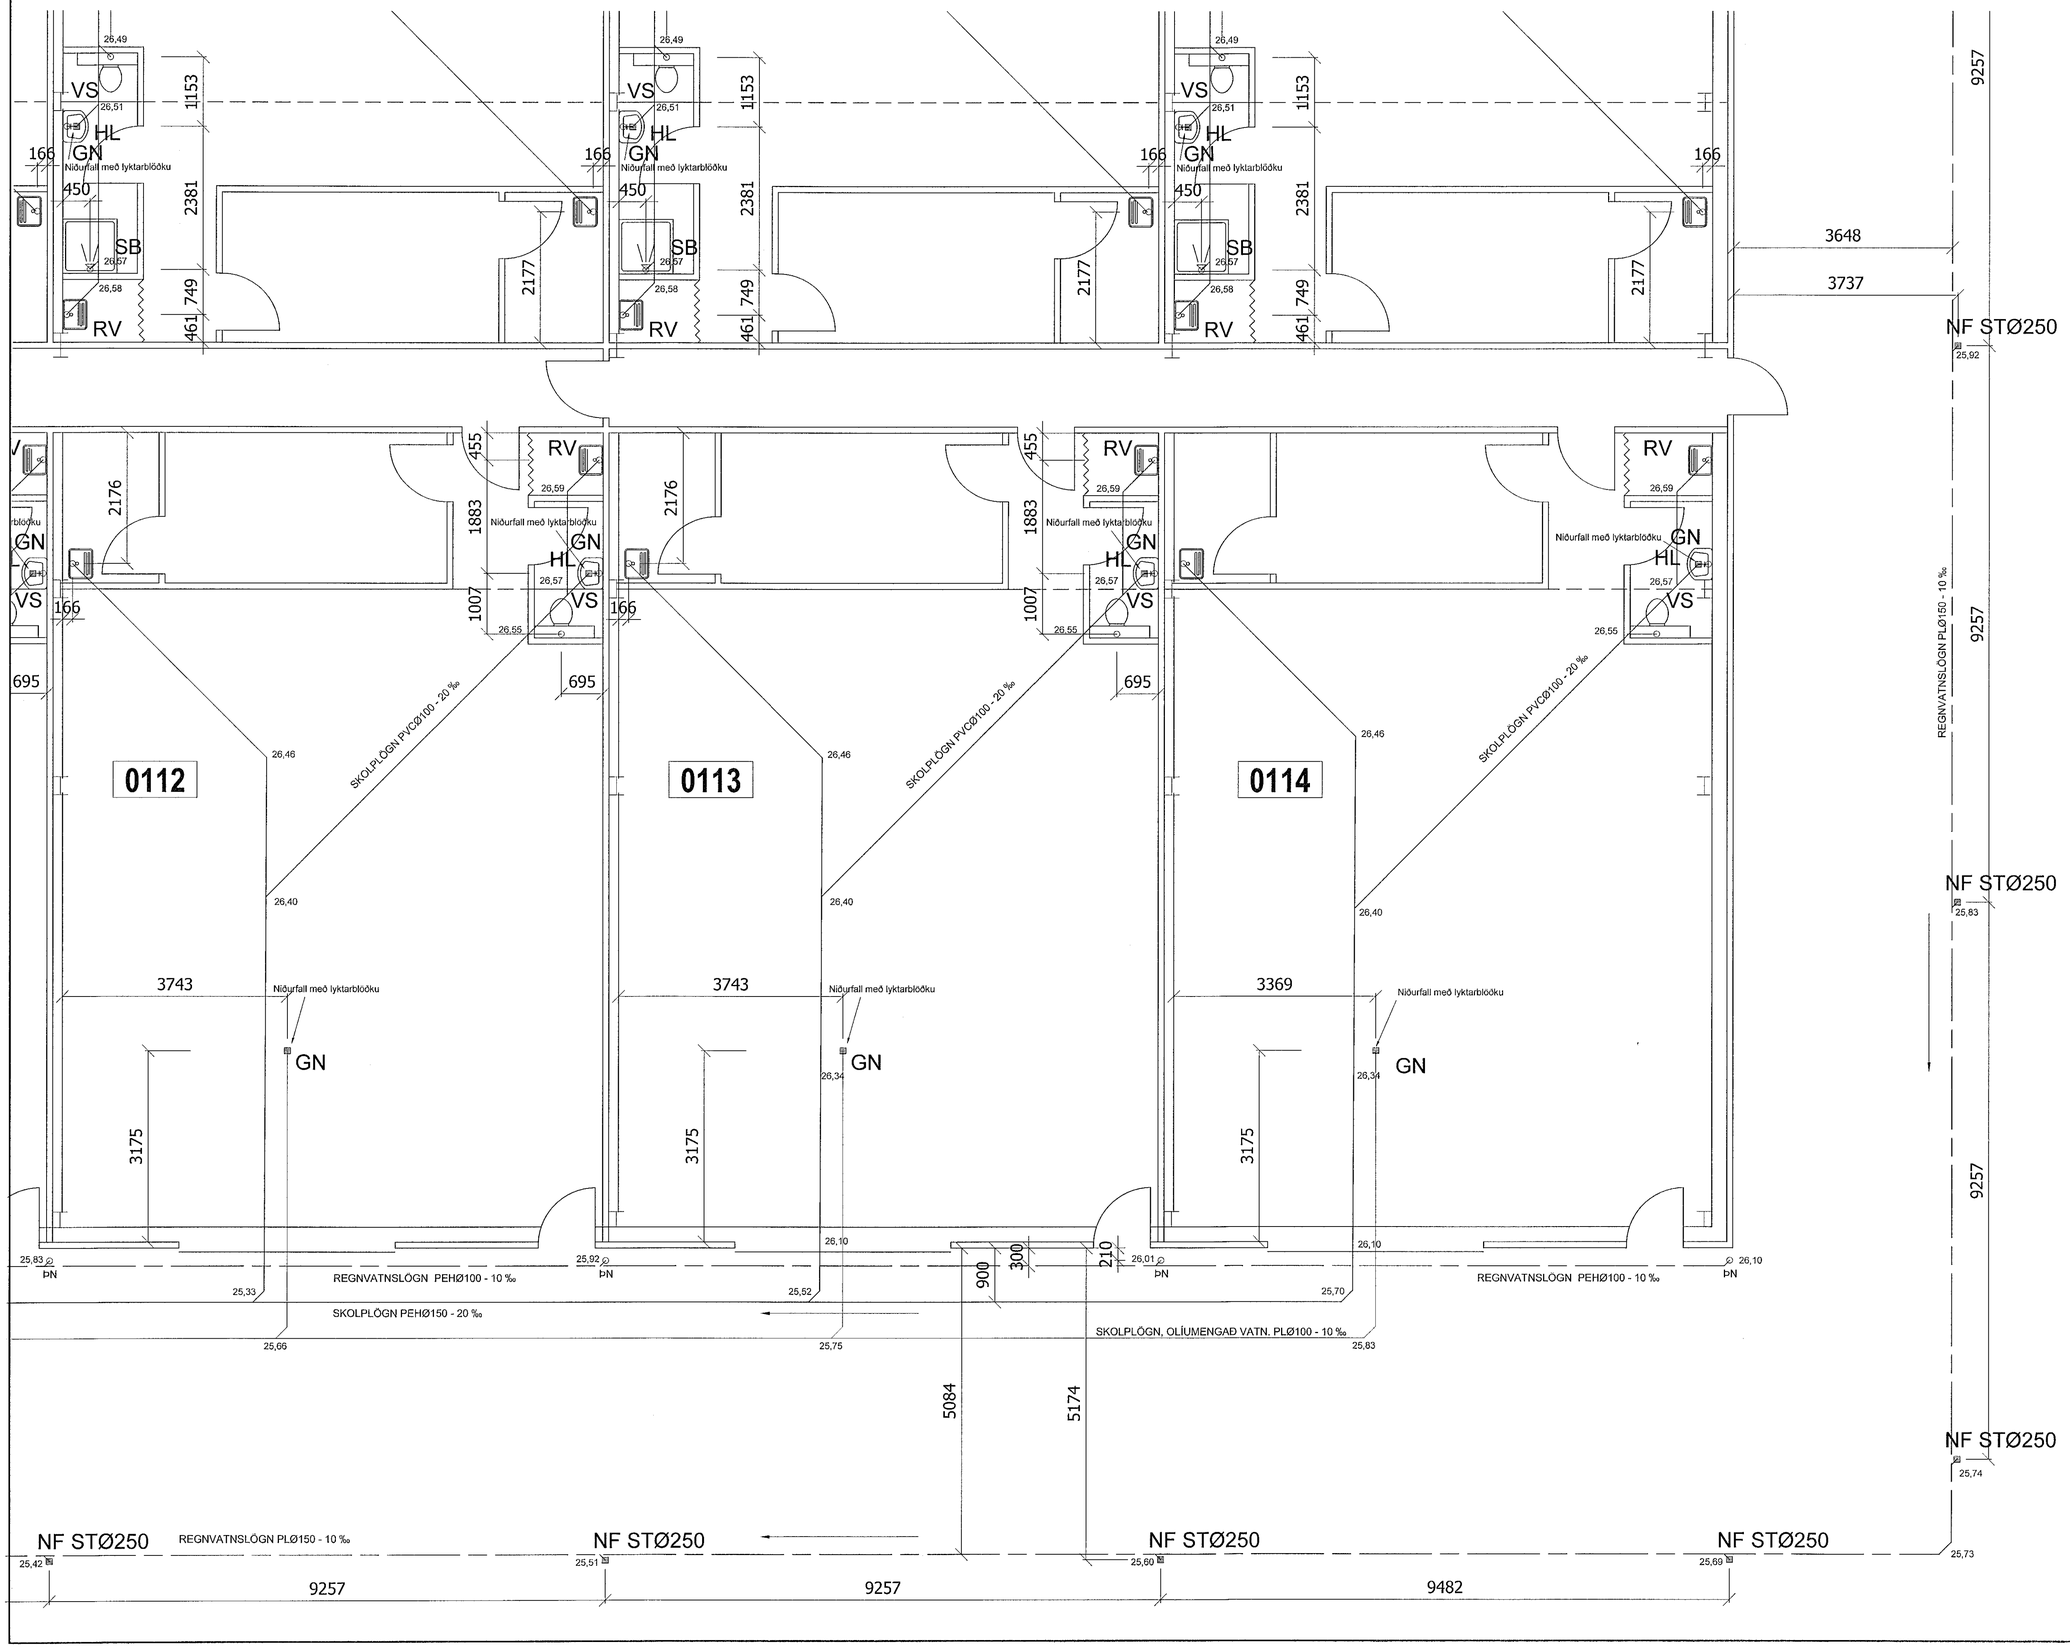

Dyggingarúttektina f.h. Sjóvár
F.h. Sigurður Steinar Jónsson

HEILBRIGÐISEFTIRLIT
HAFNARFJARÐAR-
OG KÓPAVOGSSVÆÐIS
Gamlatorgi 5 - 220 Hafnarfirði
14/1 2019

A	20.06´19	FRÁRENNSLISLAGNIR PLO150. JKR

BREYTINGAR

TILVÍSANIR:

SKÝRINGAR..... SJÁ TEIKN. NR. 2-01

Reikn.	JKR	Okt. ´18	Útgefið:	11.12.2018
Teikn.	JKR	Okt. ´18	Kvarði:	1:50
Ath.				
Samþ.				

EINHELLA 2
Hafnarfirði

Nr. 2-08

Verkhluti
FRÁRENNSLISLAGNIR
Í GRUNNI, GRUNNMYND.

Jón Kristjánsson
Byggingarverkfræðingur
VJK ehf
Ármúla 19
108 Reykjavík
Sími: 537-0002 Gsm: 772-3154
Kt: 210754-4829
Netfang: jokris54@gmail.com