AFSTÖÐUMYND. 1:500

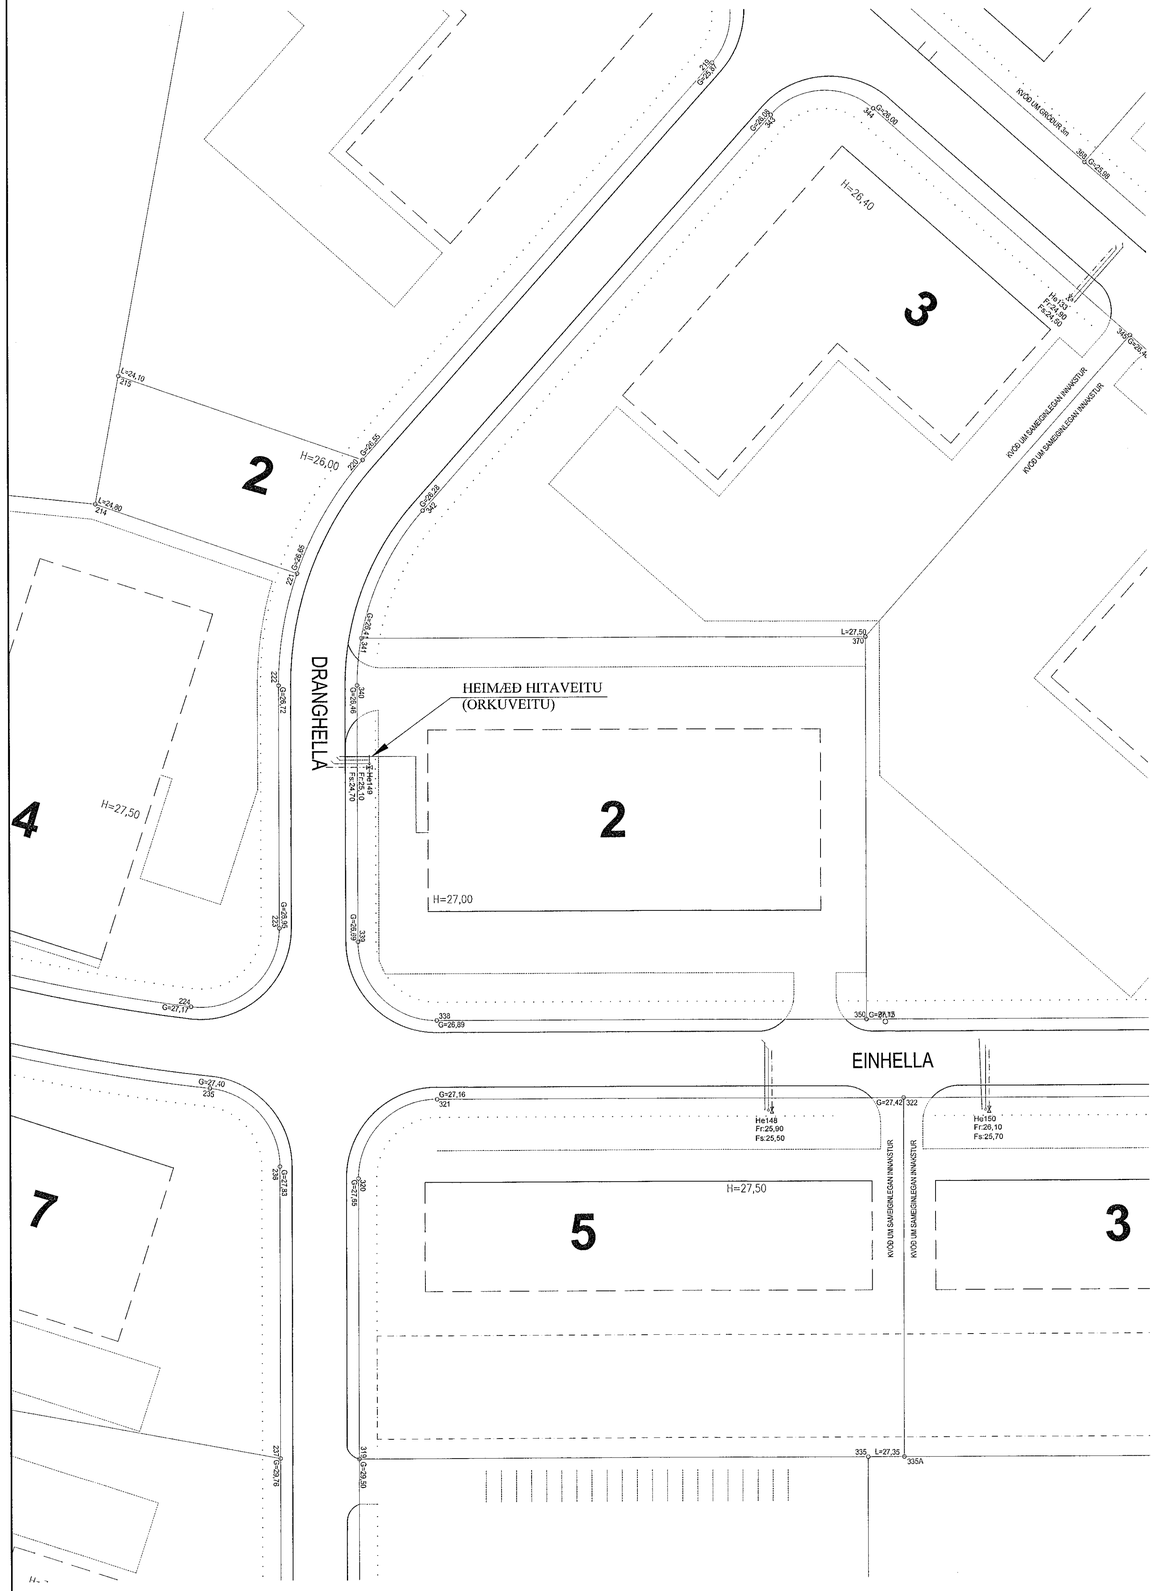

TENGIGRIND, RÚMMYND. 1:20

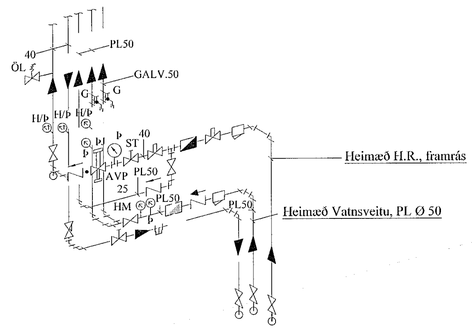

Dyggingarfulltrúinn í Hafnarfirði
F.h. Sigurður Steinar Jónsson

BREYTINGAR

TILVÍSANIR:

SKÝRINGAR..... SJÁ TEIKN. NR. 2-01

Reikn.	JKR	Okt. '18	Útgefið:	28.10.2018
Teikn.	JKR	Okt. '18	Kvarði:	1:500
Ath.				1:20
Samþ.				

EINHELLA 2
Hafnarfirði

Nr. 2-09

Verkhluti
HITAKERFI,
AFSTÖÐUMYND

Jón Kristjánsson
Byggingarverkfræðingur
VJK ehf
Ármúla 19
108 Reykjavík
Sími: 537-0002 Gsm: 772-3154
Kt: 210754-4629
Netfang: jokris54@gmail.com