HITA- OG ÞRIFAKERFI, GRUNNMYND. 1:50

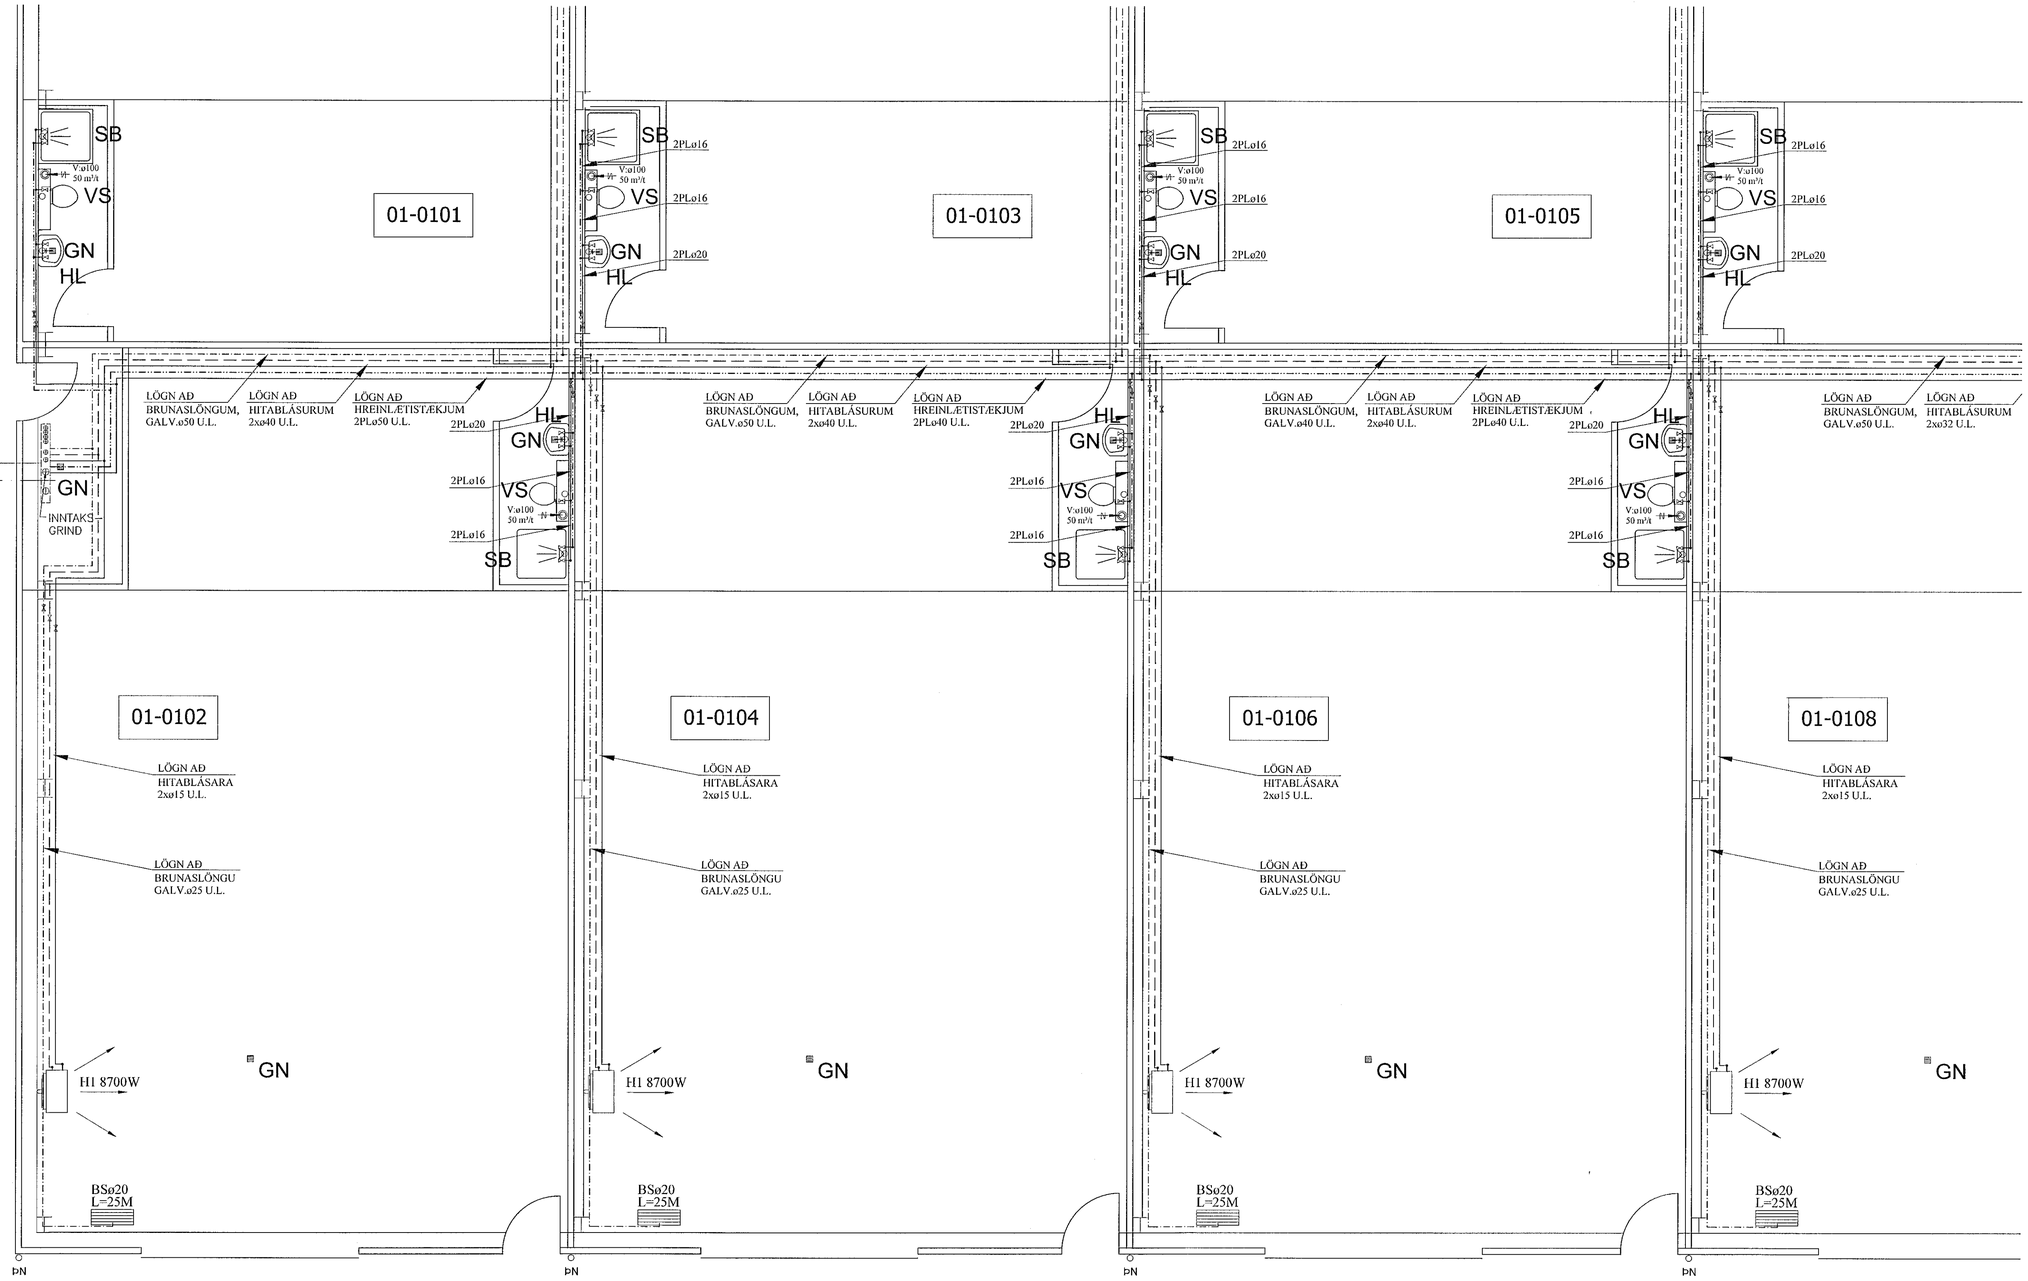

Samþykkt
19 MAÍ 2020
Byggingarfulltrúinn í Hafnarfirði
F.h. Sigurður Steinar Jónsson

SKÝRINGAR:

HITAKERFI:

UPPHITUN MIÐAST VIÐ AÐ + 12°C HITA. HITABLÁSARAR STJÓRNAST AF Rav FRAMRÁSARLOKA M/HITANEMA Í BAKRÁS. ON/ OFF STÝRING Á VIFTU MEÐ HITANEMA Á VEGG.

H1 : HITABLÁSARAR: 8.700 W VIÐ 75/35°C (14 stk.) - 2ja HRAÐA

BREYTINGAR

TILVÍSANIR:

SKÝRINGAR..... SJÁ TEIKN. NR. 2-01

Reikn.	JKR	Okt. '18	Útgefið:	28.10.2018
Teikn.	JKR	Okt. '18	Kvarði:	1:50
Ath.				
Samþ.				

EINHELLA 2
Hafnarfirði

Nr. 2-11

Verkhluti
HITA- OG ÞRIFAKERFI
GRUNNMYND.

Jón Kristjánsson
Byggingarverkfræðingur
VJK ehf
Ármúla 19
108 Reykjavík
Sími: 537-0002 Gsm: 772-3154
Kt: 210754-4829
Netfang: jokris54@gmail.com