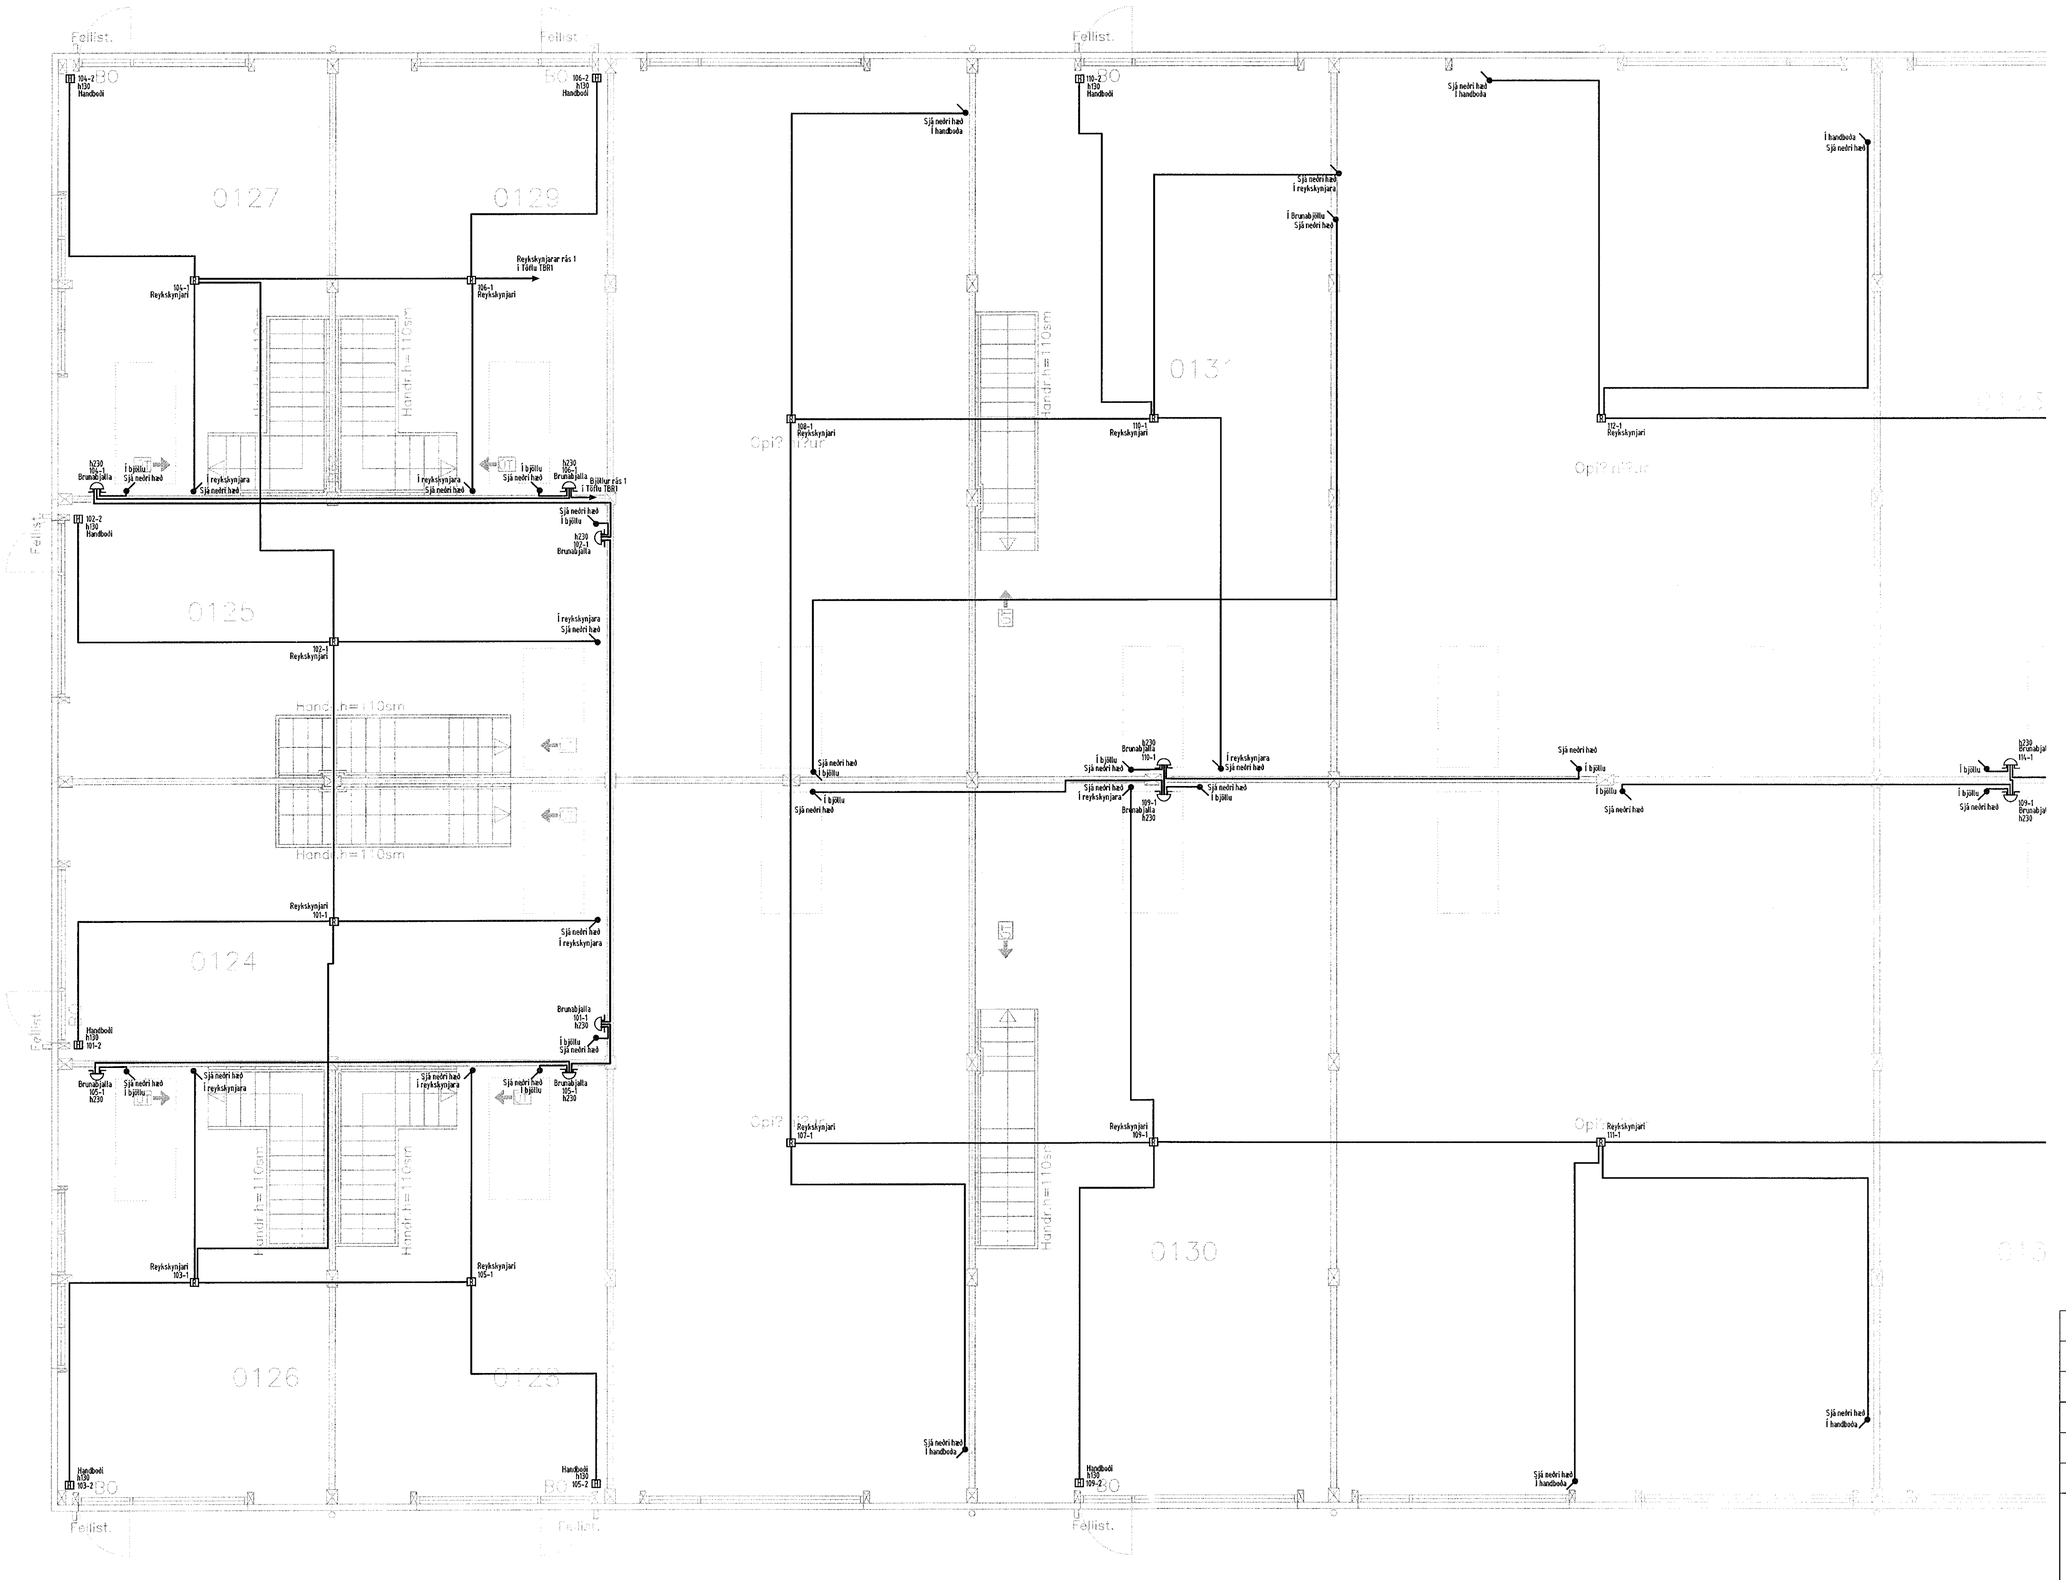

Samþykkt þann 18 MAR 2020
Byggingarfulltrúinn í Hafnarfirði
F.h. Sigríður Steinar Jónsdóttir

Verkheiti	Gjáhella 17 221 Hafnarfirði
Verkhluti/Verknúmer	Smáspenna 2.hæð, austurendi
Blað.nr. 8	Dags. 23.október 2019
Kvarði	1:50
Yfirfarið	
Hönnuður	
Samræmingar hönnuður	12049-2579
Breyting	

munus
Kletthagötu 8 220 Hafnarfirði
kt. 700402-5090
Sími 565 1046, fax 565 0940 gsm 842 0970
http://www.munus.is, e-mail munus@munus.is
Hönnuður Sigurjón Harðarson, kt. 060361-2749