
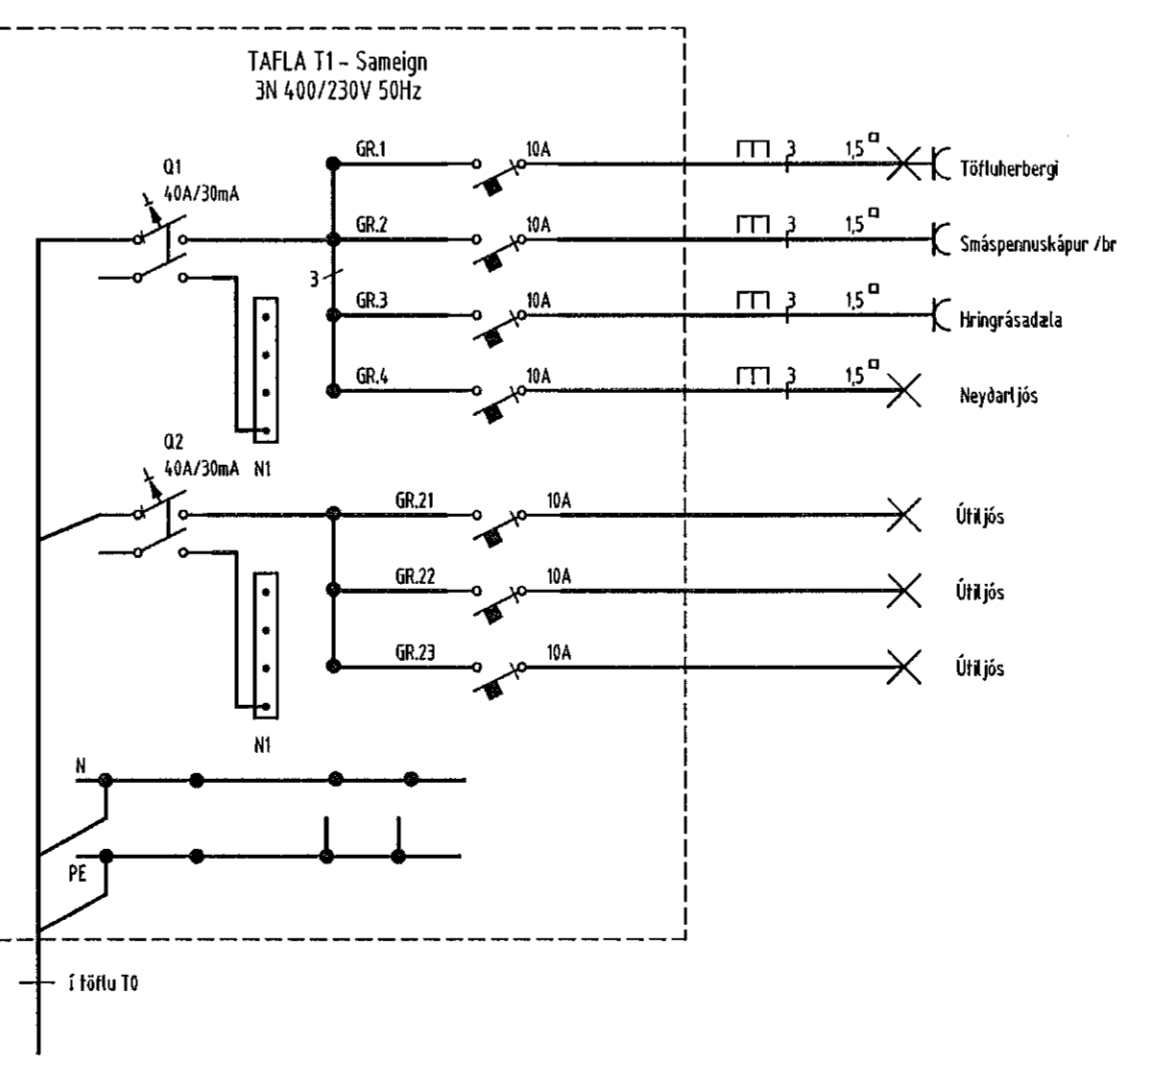
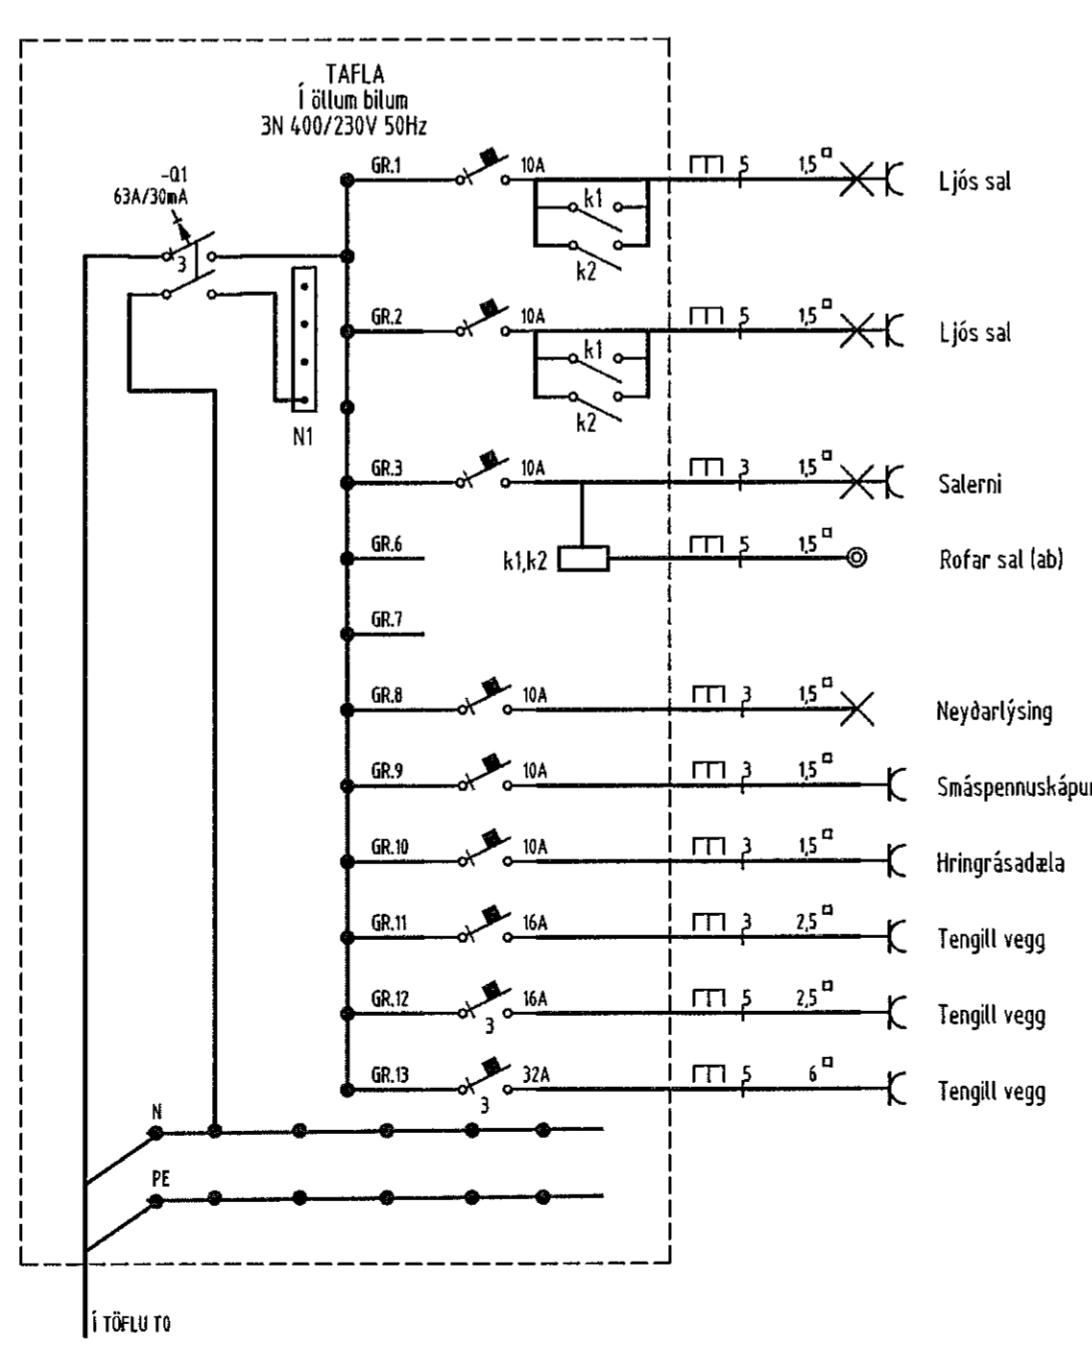
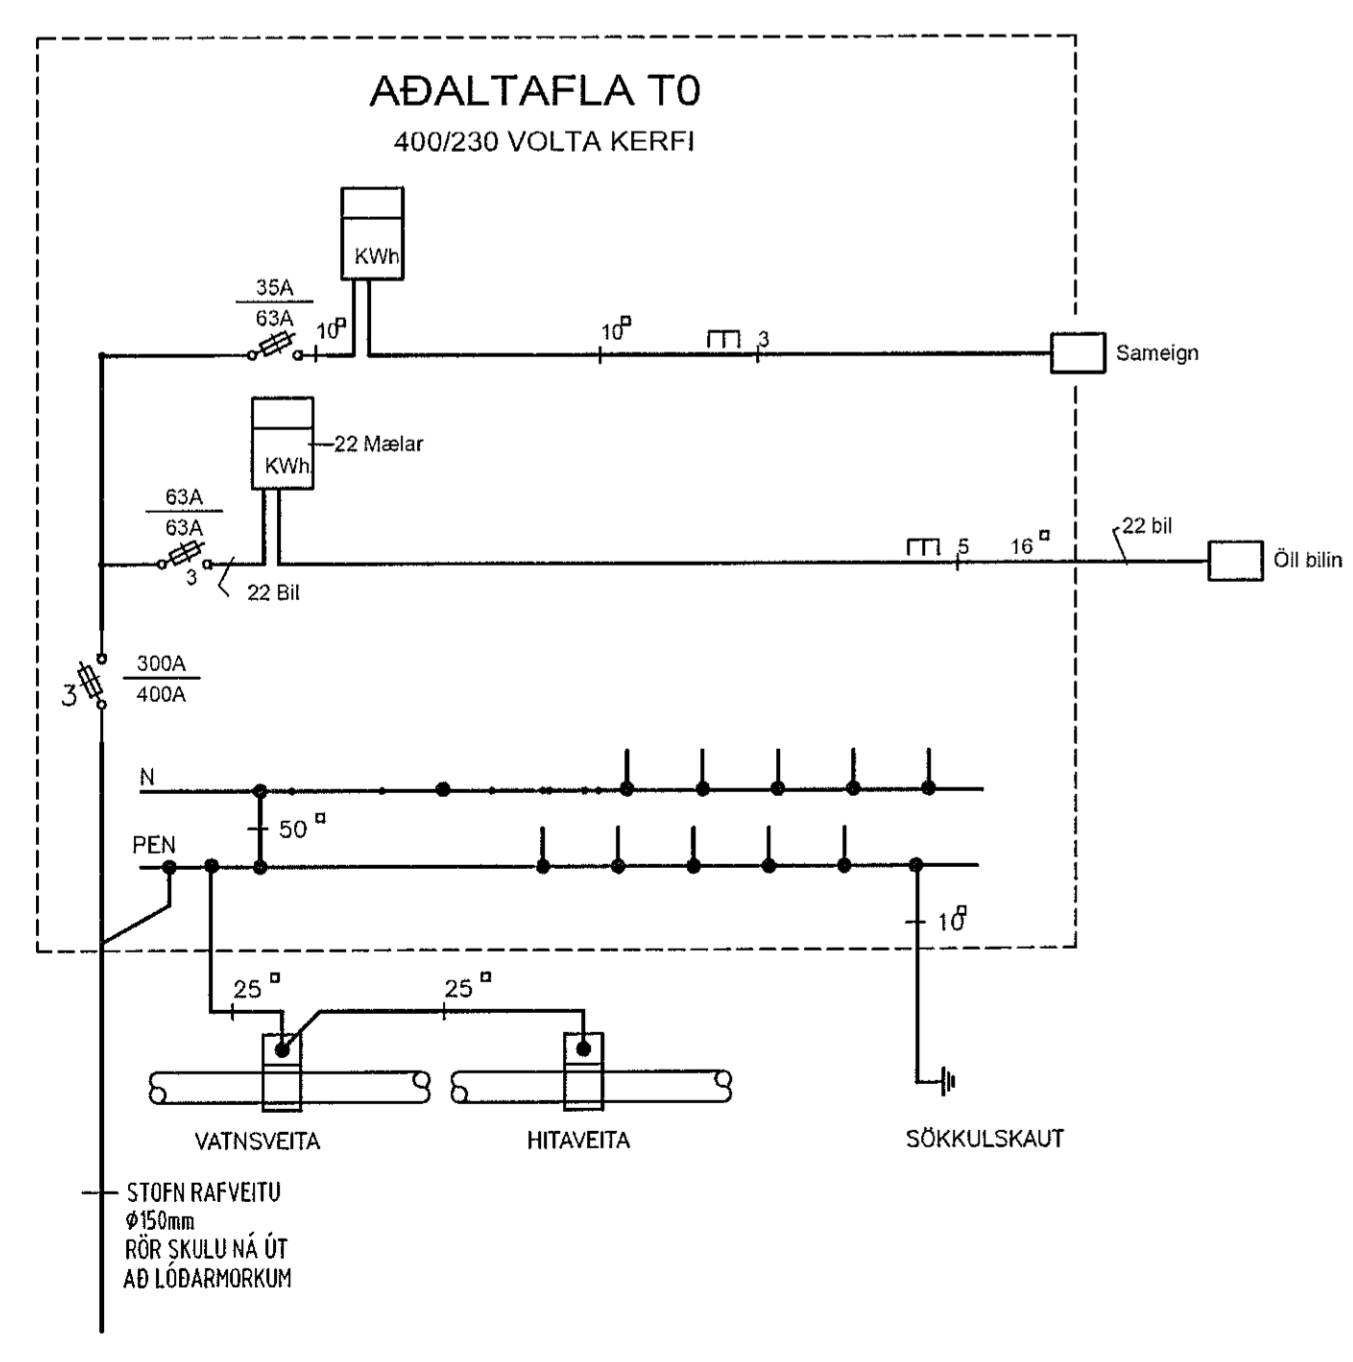
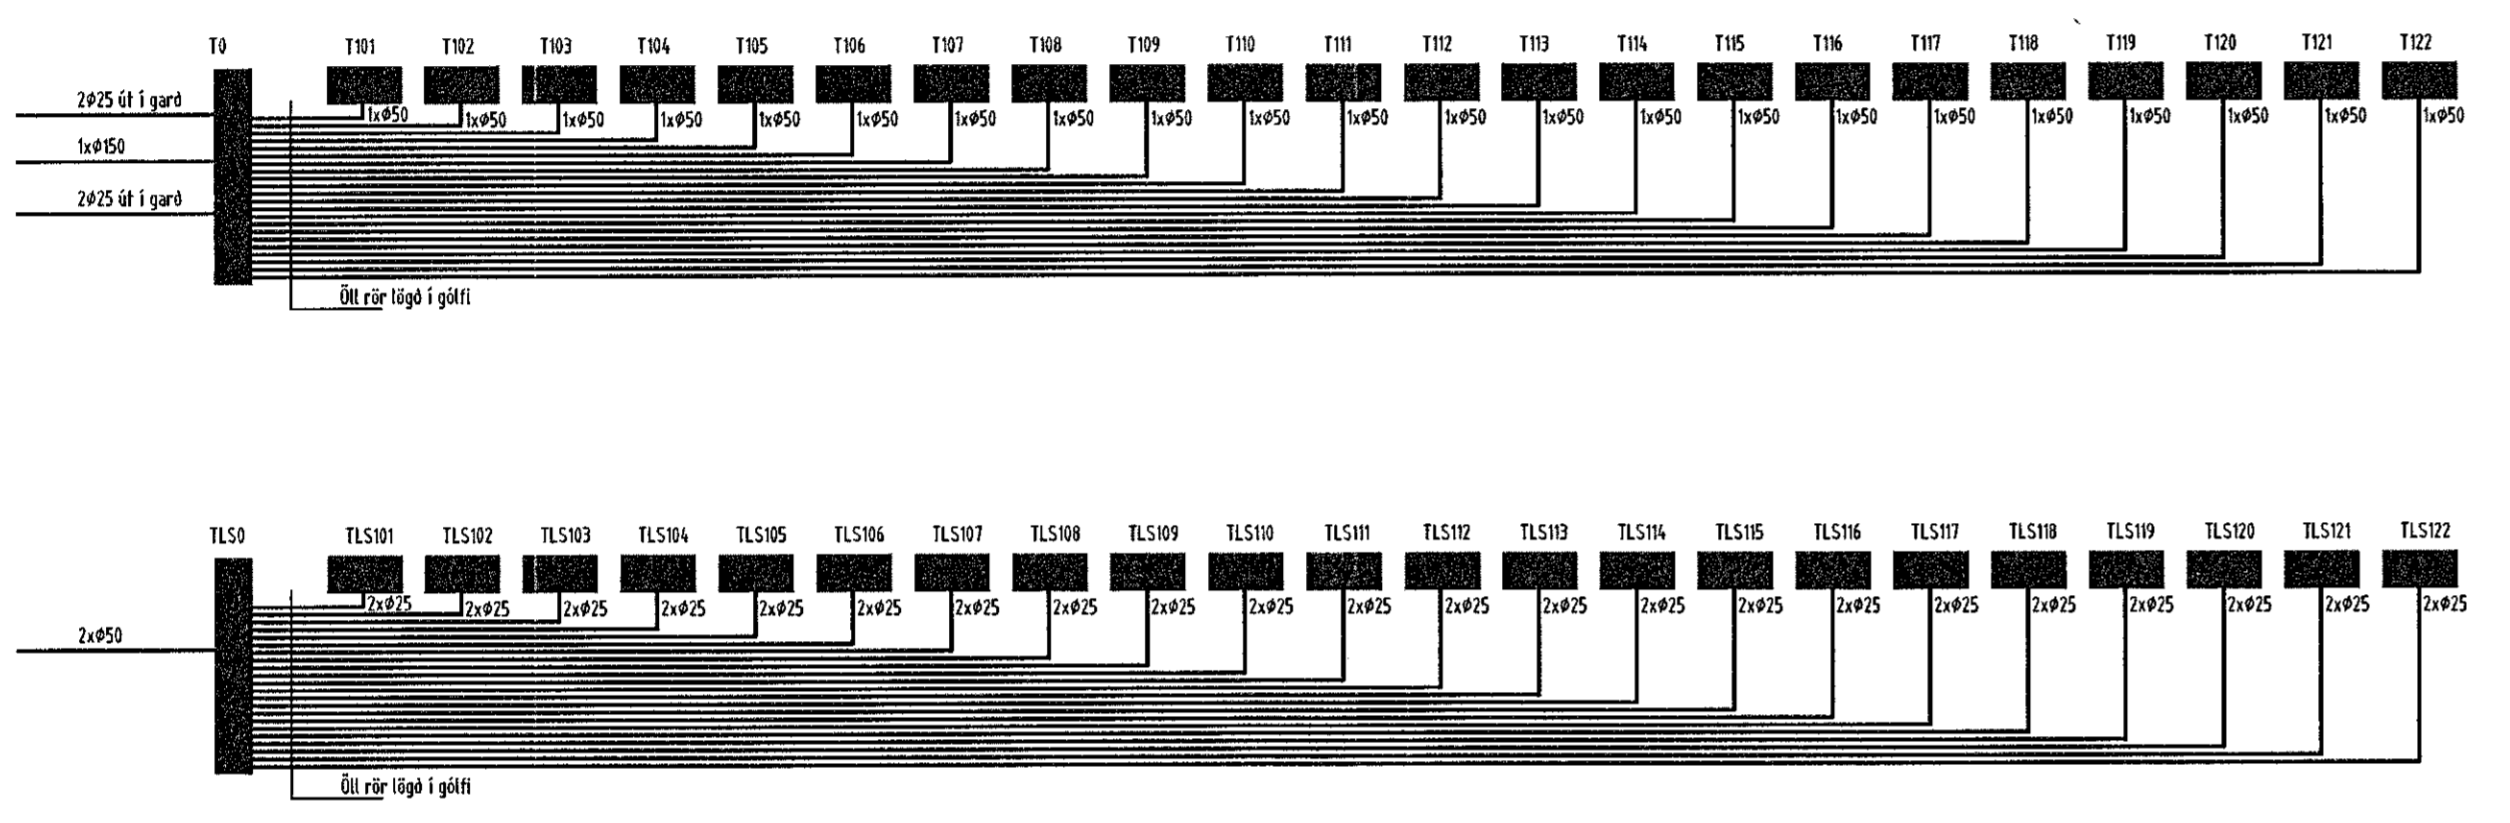


Samþykkt þann  
18 MAR 2020  
Dýngingarfúlltrúna / Hafnarfirði  
F.H. Steingrður Steinar Jónsson

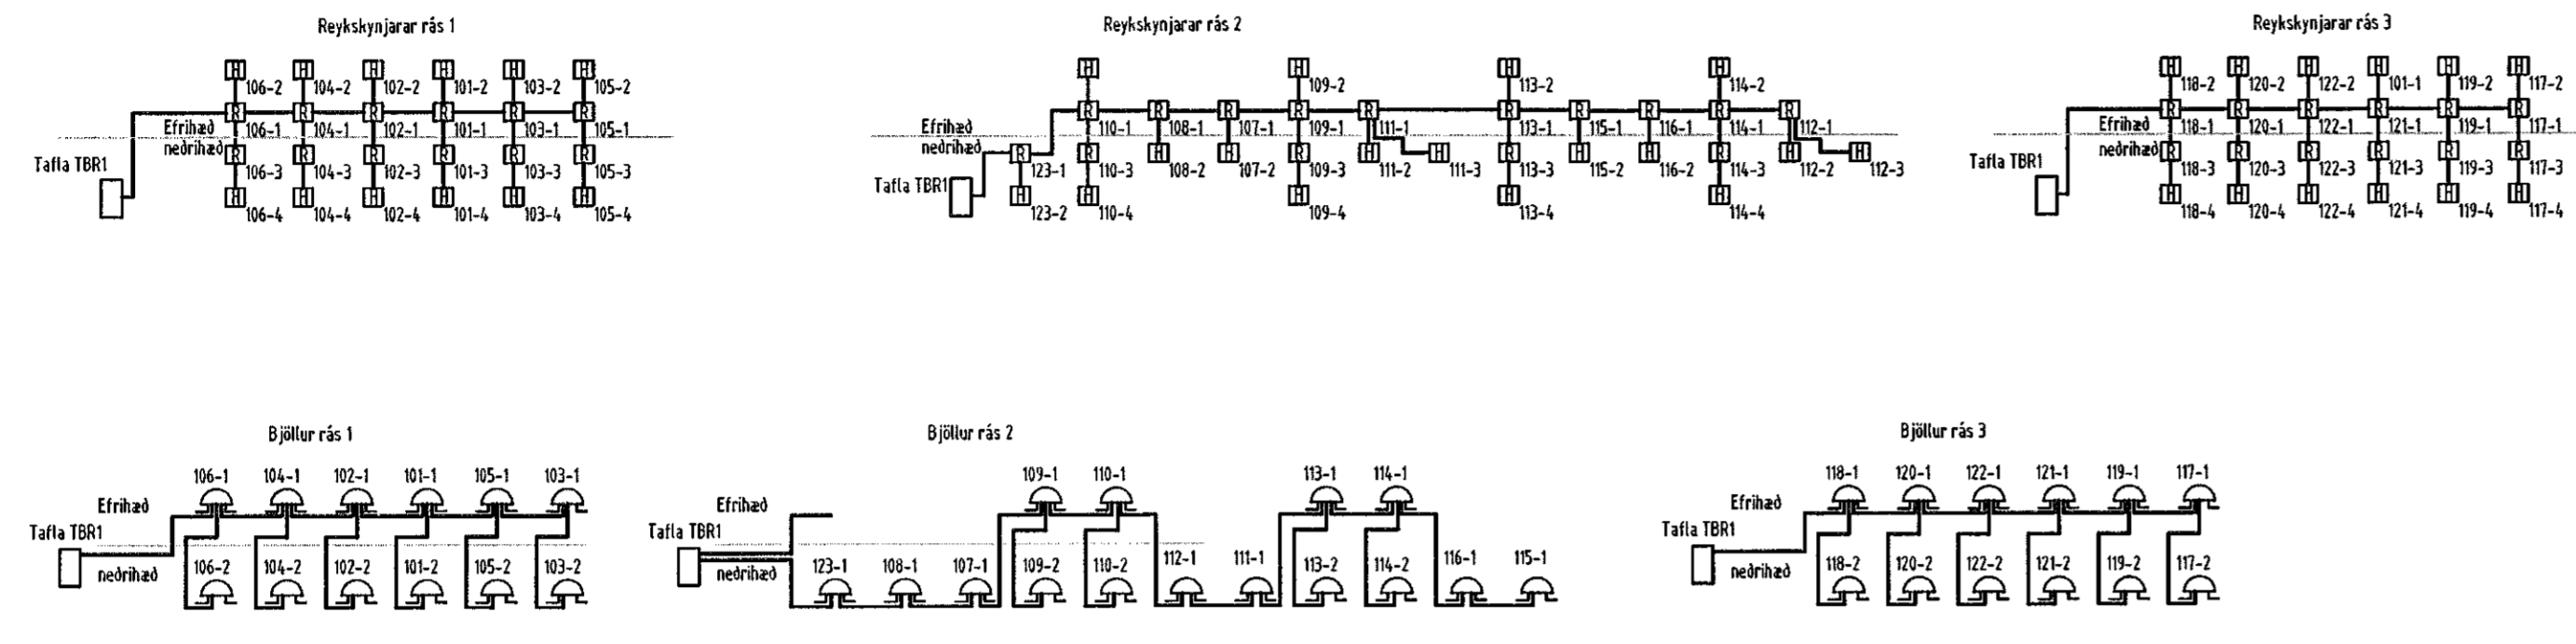

Verkefni  
Gjáhella 17 221 Hafnarfirði  
Verkhúð/Verknúmer  
Kerfismyndir  
Bláð.n.r. 10 Dags. 23. október 2019 Kvarði  
Vistarið  
Hönnuðir  
Samráðgjafi hönnuðir  
Breyting  
Kleffagötu 8 220 Hafnarfirði  
Sí. 700492-5090  
Sími 565 0446, Fax 565 0940 GSM 842 0970  
http://www.blunus.is, e-mail munus@munus.is  
BLUNUS Hönnuður Stigurjón Harðarson, M. 0609361-2749