



K - 11,27

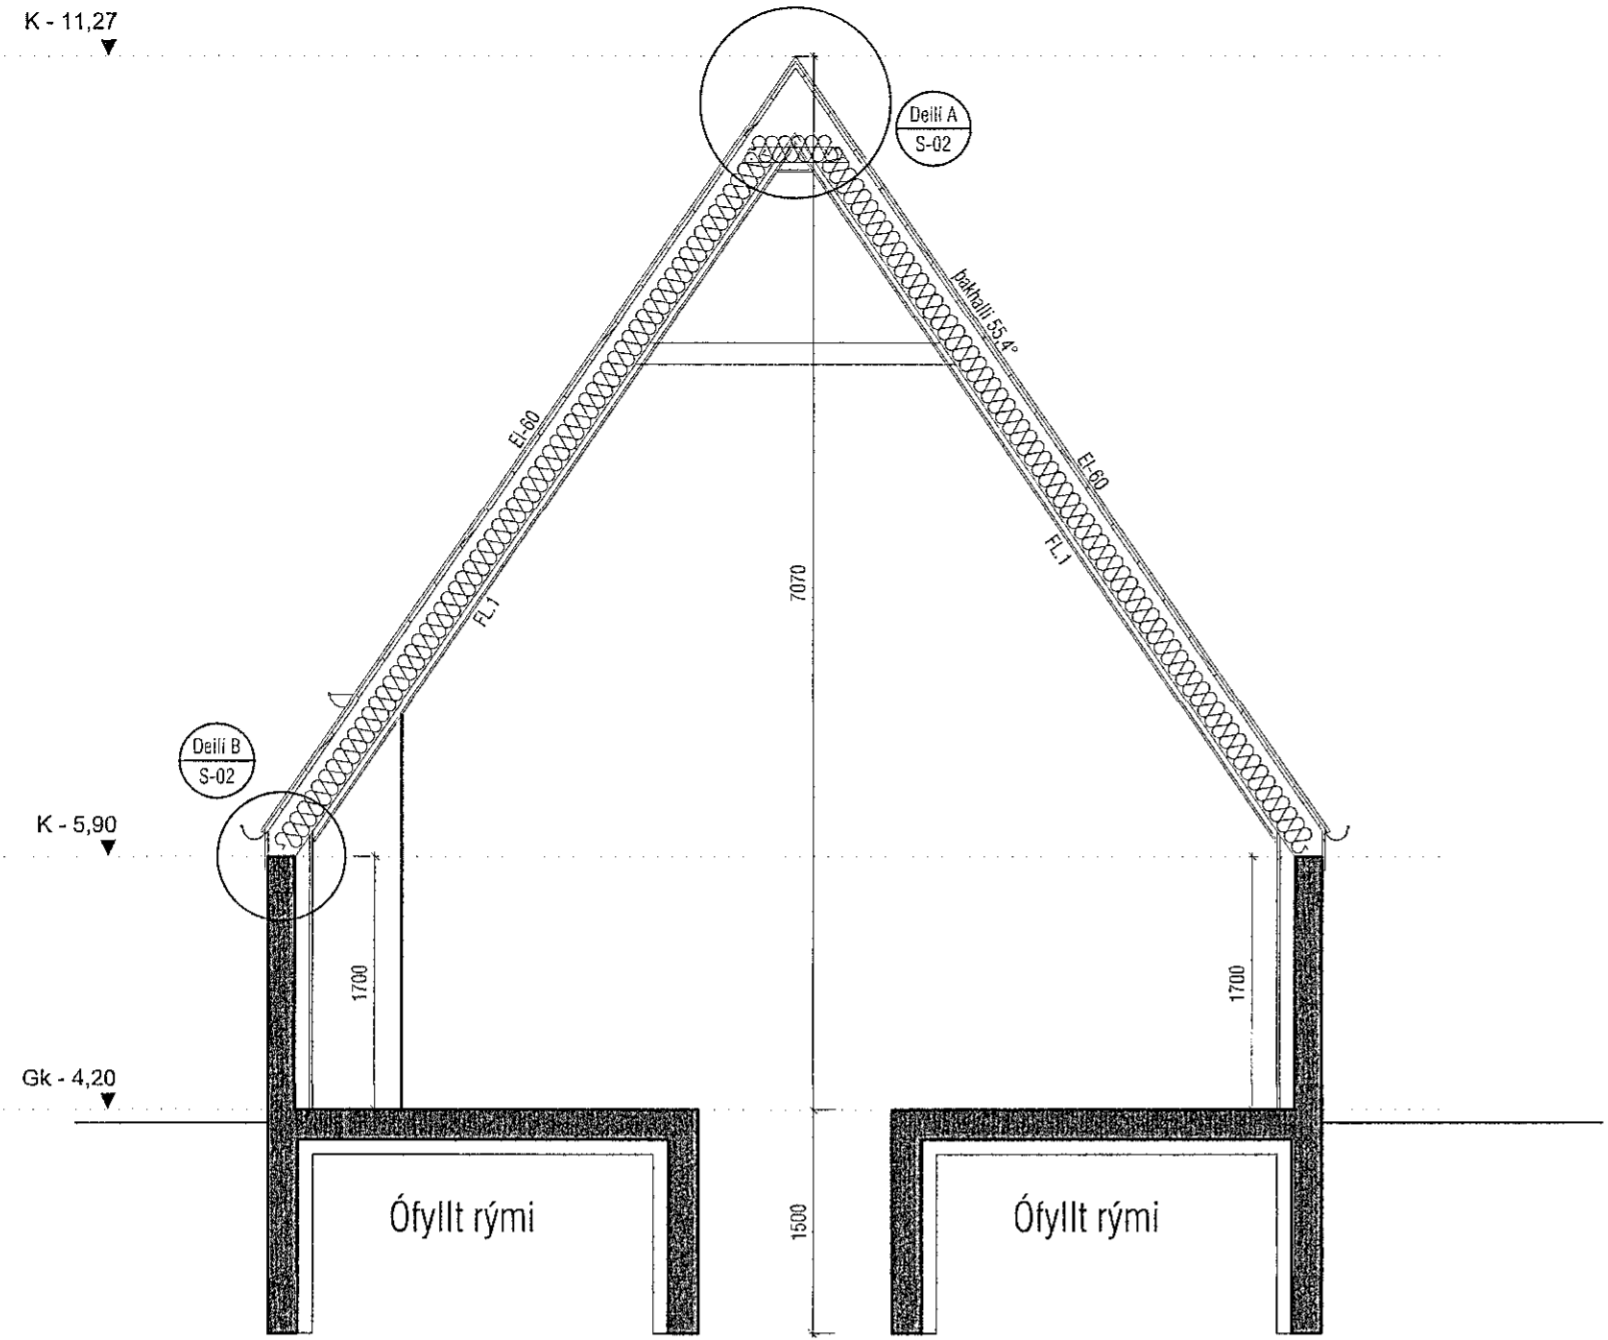

Snið A-A

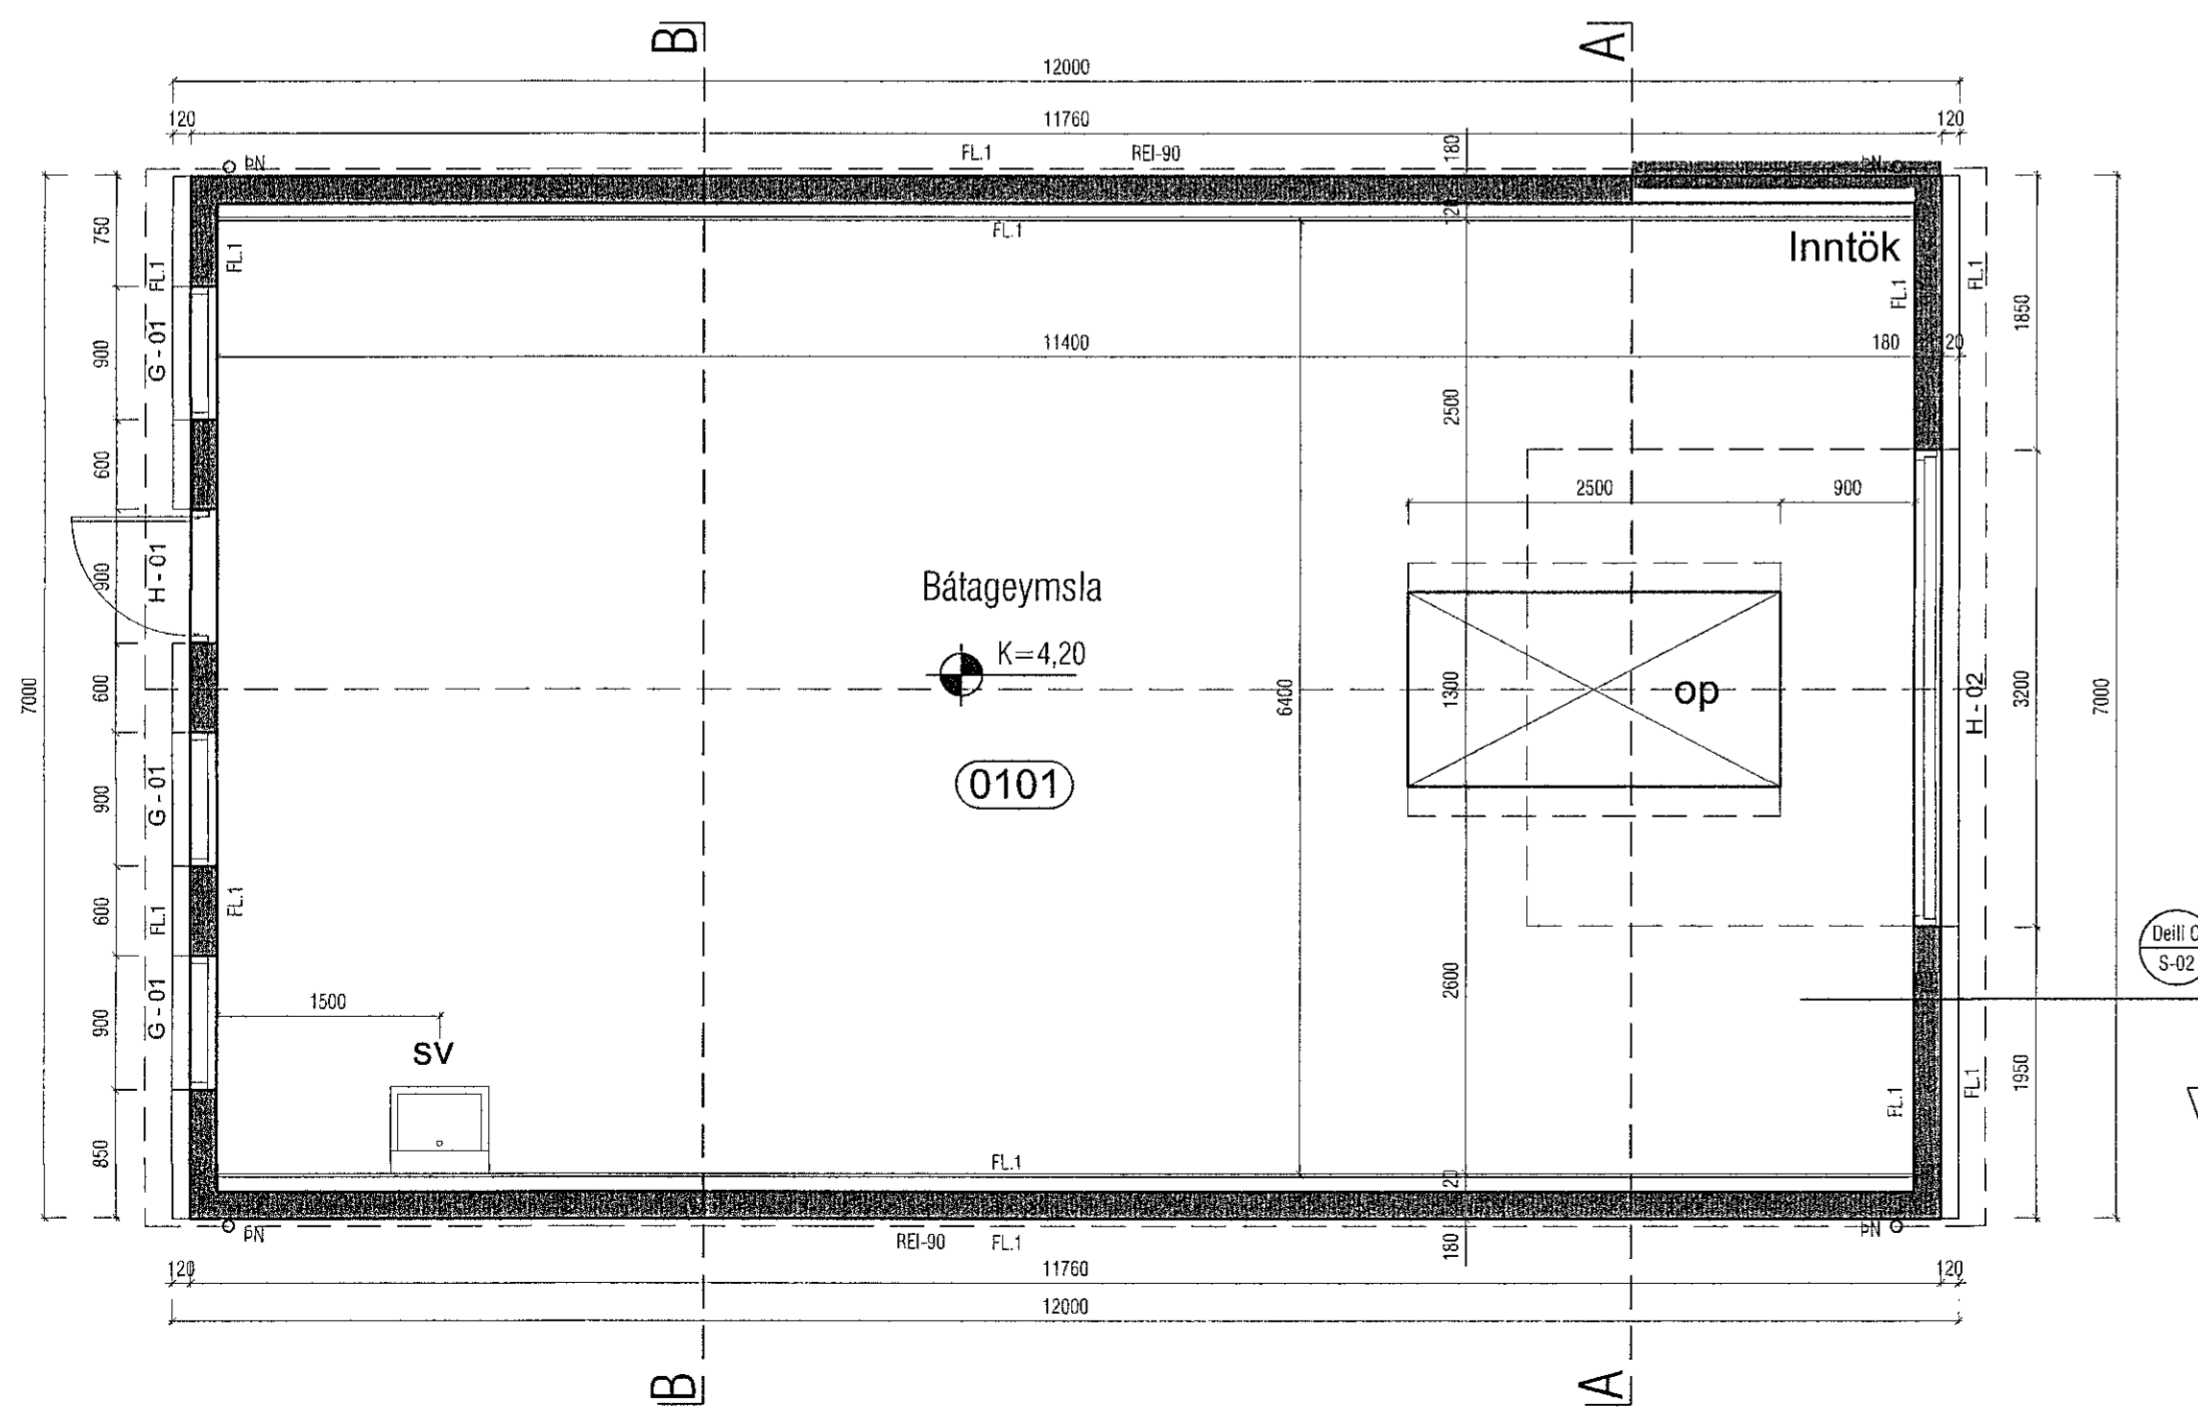

Deili C
S-02

Samþykkt þann
11 MAR 2019
Byggingarfulltrúi H Hafnarfirði
F.H. Sigurður Steinar Jónsson

mansard
teiknistofa ehf

Suðurlandsbraut 30 - 108 Reykjavík
www.mansard.is - jonhrafni@mansard.is
Kt.: 570394-2079 - s:862-7102

Verkheiti: LÓNSBRAUT 70, HAFNARFIRÐI

Efni: SÉRUPPDRÁTTUR
GRUNNMYND-SNIÐ AA-BB

Verknúmer: A-17-09-01	Mkv.: 1:50	A2
Teikn. nr.: S-01	Dags.: 27.04.2019	
Hannað: JHH	Teiknað: JHH	

Jón Hrafn Hildóverson byggingafræðingur BFÍ
Kt.: 260662-6519

Samþykkt: