


Sampykkt þann  
11 MAR 2020  
Byggingarfulltrúi / Deildarstjóri  
F.Þ. Sigurður Steinarsson



Mkv. 1:5  
A  
S-01

FRÁGANGUR MÆNI

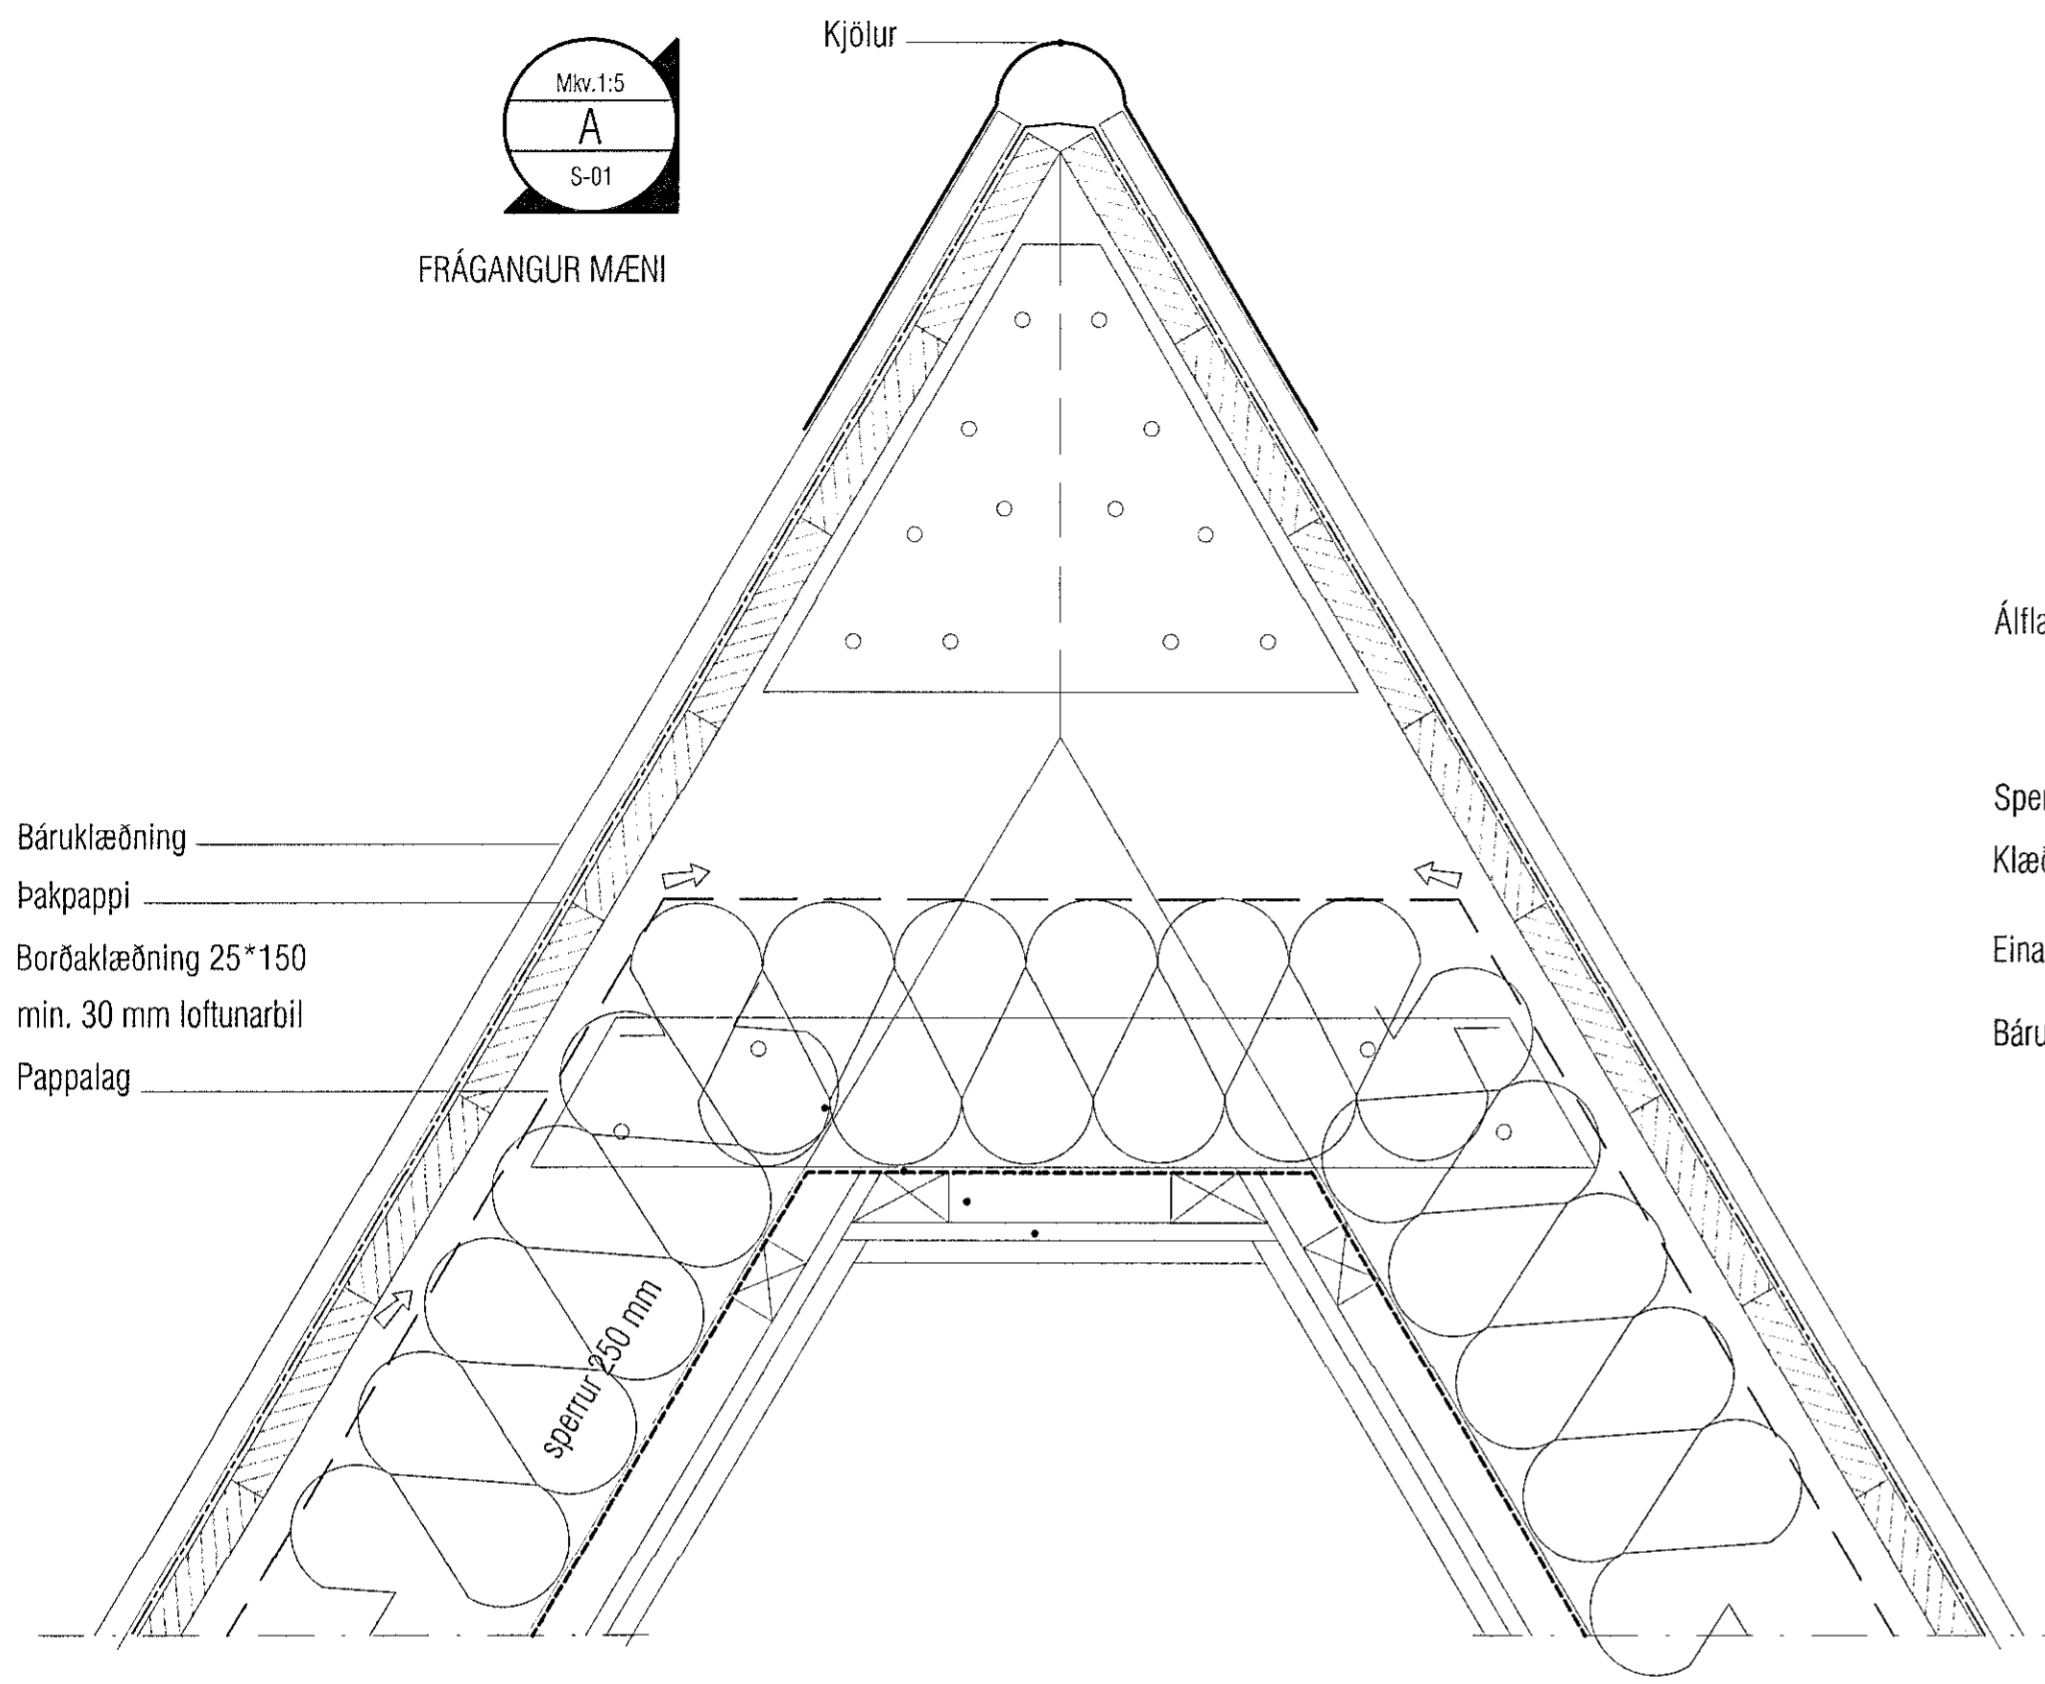

Mkv. 1:5  
C  
S-01

FRÁGANGUR GAFL

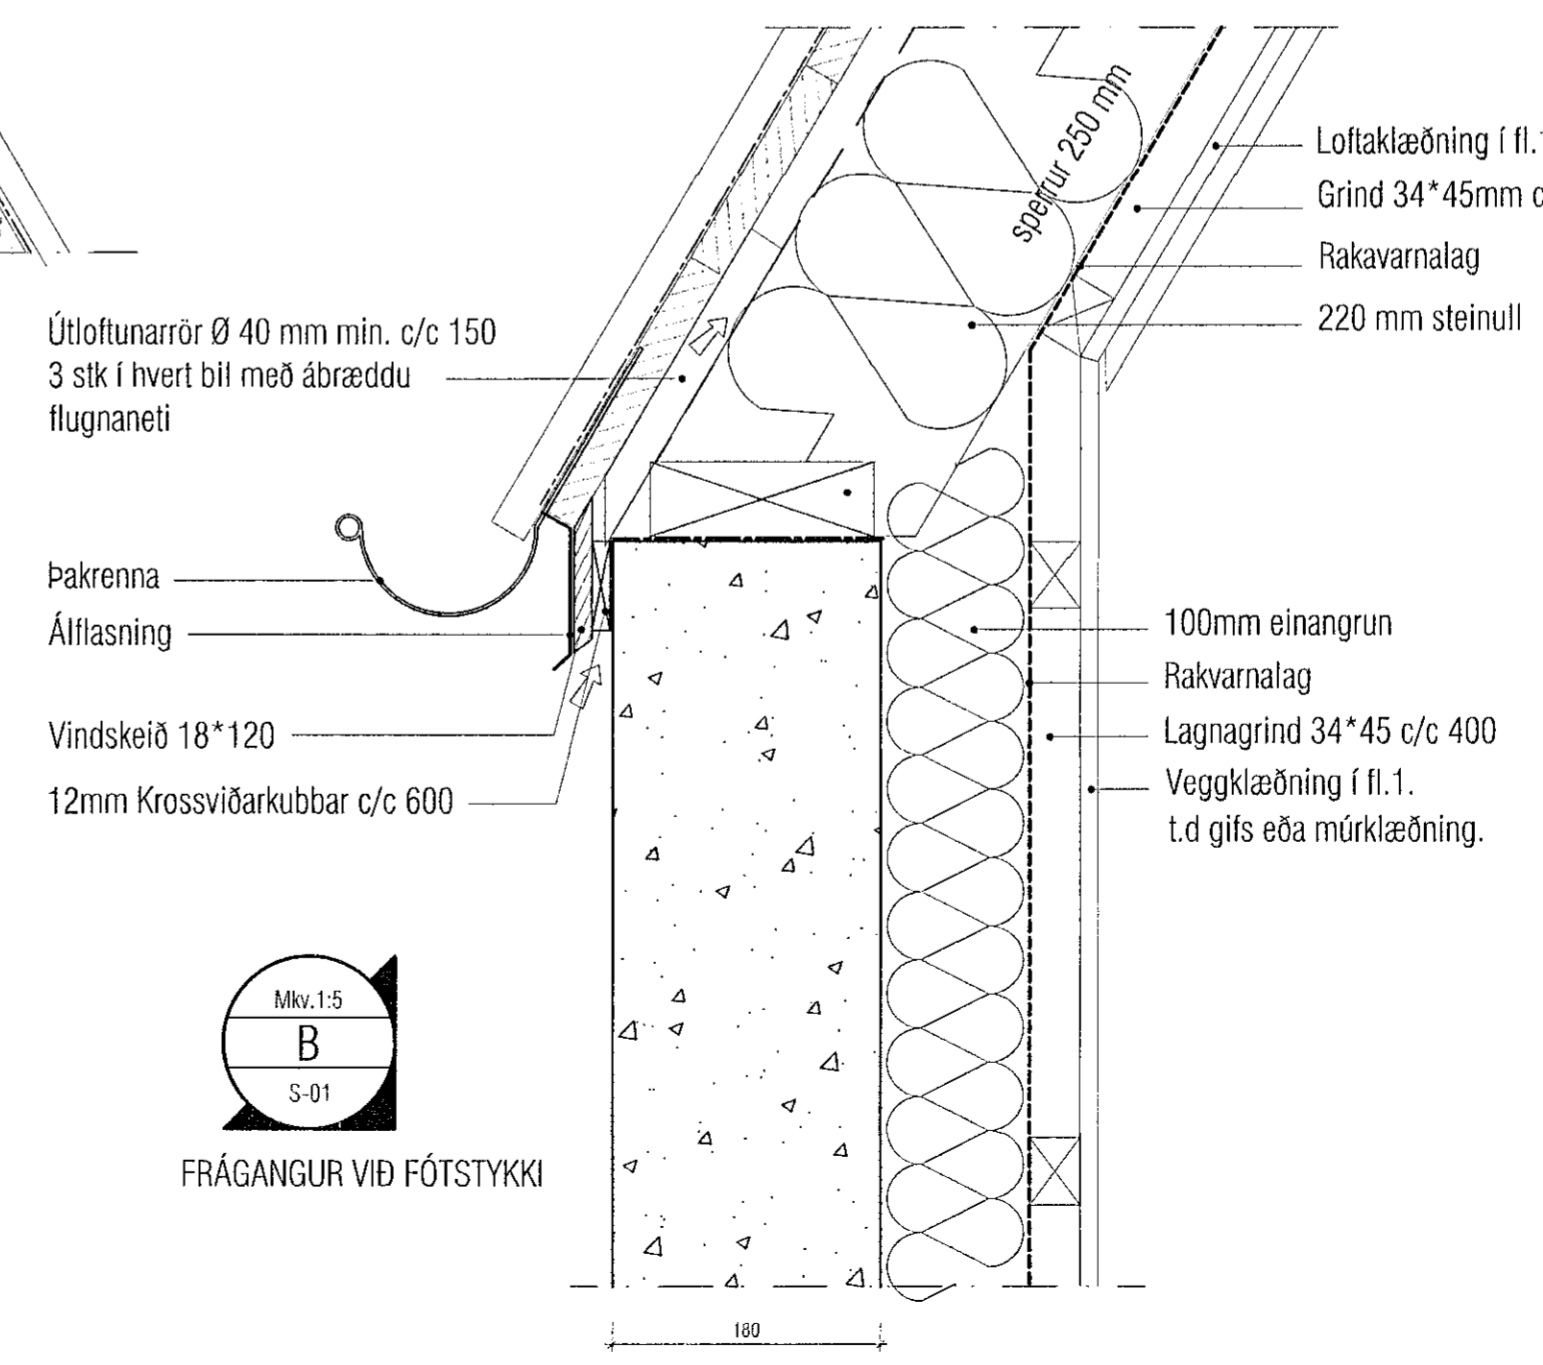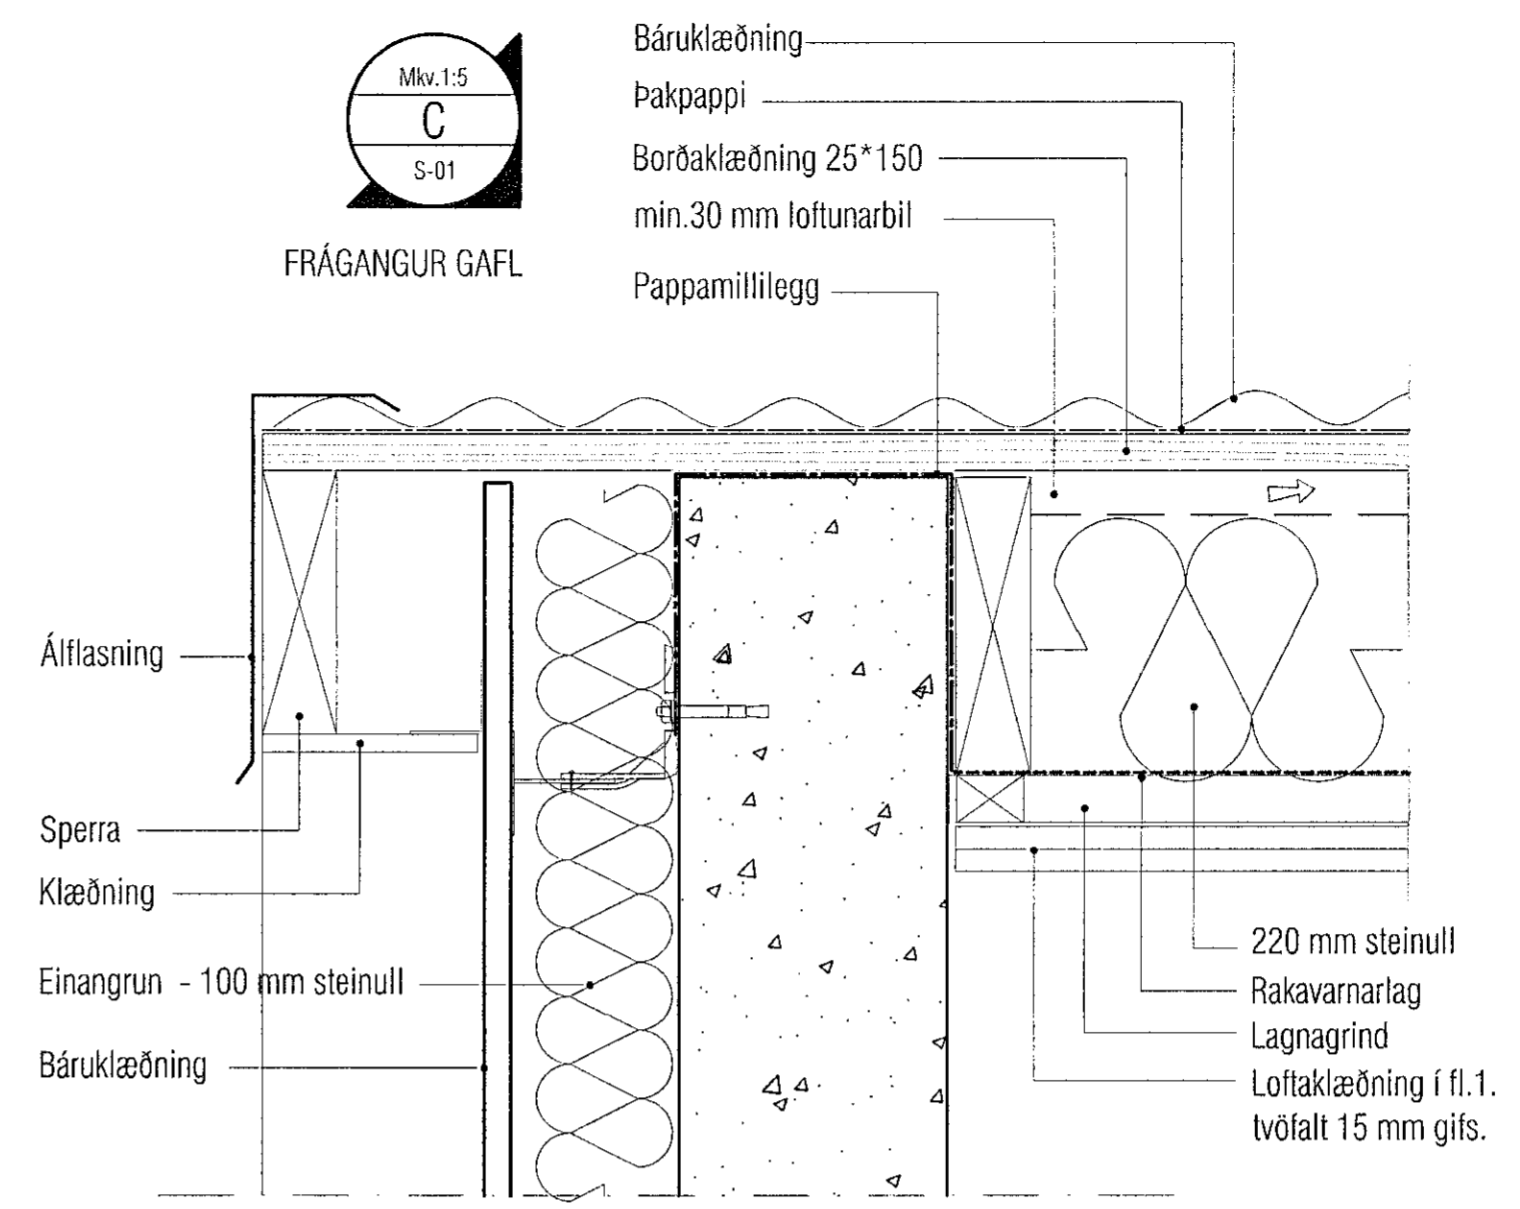

Mkv. 1:5  
B  
S-01

FRÁGANGUR VIÐ FÓTSTYKKI

ALLSTAÐAR ÞAR SEM TRÉ LIGGUR AÐ STEINI EÐA MÁLMÍ SKAL VERA PAPPAMILLILEGG

ÖLL EFNÍ SEM TILTEKIN ERU Í SÉRMYNDUM OG DEILUM ERU TIL VIÐMIÐUNAR. Í ENDANLEGGRI ÚTFÆRSLU SKAL MÍÐA VIÐ SÓMU EÐA SAMBÆRILEGG EFNÍ.

FRAMLEIÐENDUR FOR FRAMLEIÐDRA BYGGINGARHLUTA LEGGI FRAM GÖGN ER SÝNA ÞAÐ AÐ FRÁGANGUR OG FESTINGAR ÞEIRRA SEJU LUNNAR SAMKVEMT ÞEIM KRÖFUM ER SETTAR ERU FRAM Á SKÝRINGARBLADI BURÐARVIKISHÖNNUDAR. FARA SKAL EFTIR FYRIRMÆLUM VIÐKOMANDI FRAMLEIÐENDA VARDANDI UPPSETNINGU.

**mansard**  
teiknistofa ehf

Suðurlandsbraut 30 - 108 Reykjavík  
www.mansard.is - jonhrafni@mansard.is  
Kt.: 570394-2079 - s:862-7102

Verkheiti: LÓNSBRAUT 70, HAFNARFIRÐI

Efni: SÉRUPPDRÁTTUR  
DEILI A, B og C

Verknúmer: A-17-09-01	Mkv.: 1:5	<b>A2</b>
Teikn. nr.: S-02	Dags.: 24.04.2019	
Hannað: JHH	Teiknað: JHH	

Jón Hrafn Hlööversson byggingarfræðingur BFÍ  
Kt.: 260662-6519  
Sampykkt: