Samþykkt þann
09 MAR 2020
Byggingarfulltrúi Hafnarfirði
F.h. Sigurður Steinn Ásgeirsson

NORÐURHELLA 7 HAFNARFIRÐI VEGGIR EFRI GLUGGARAÐAR,MÁLAUPPDRÁTTUR, GRUNNMYND 1 : 50

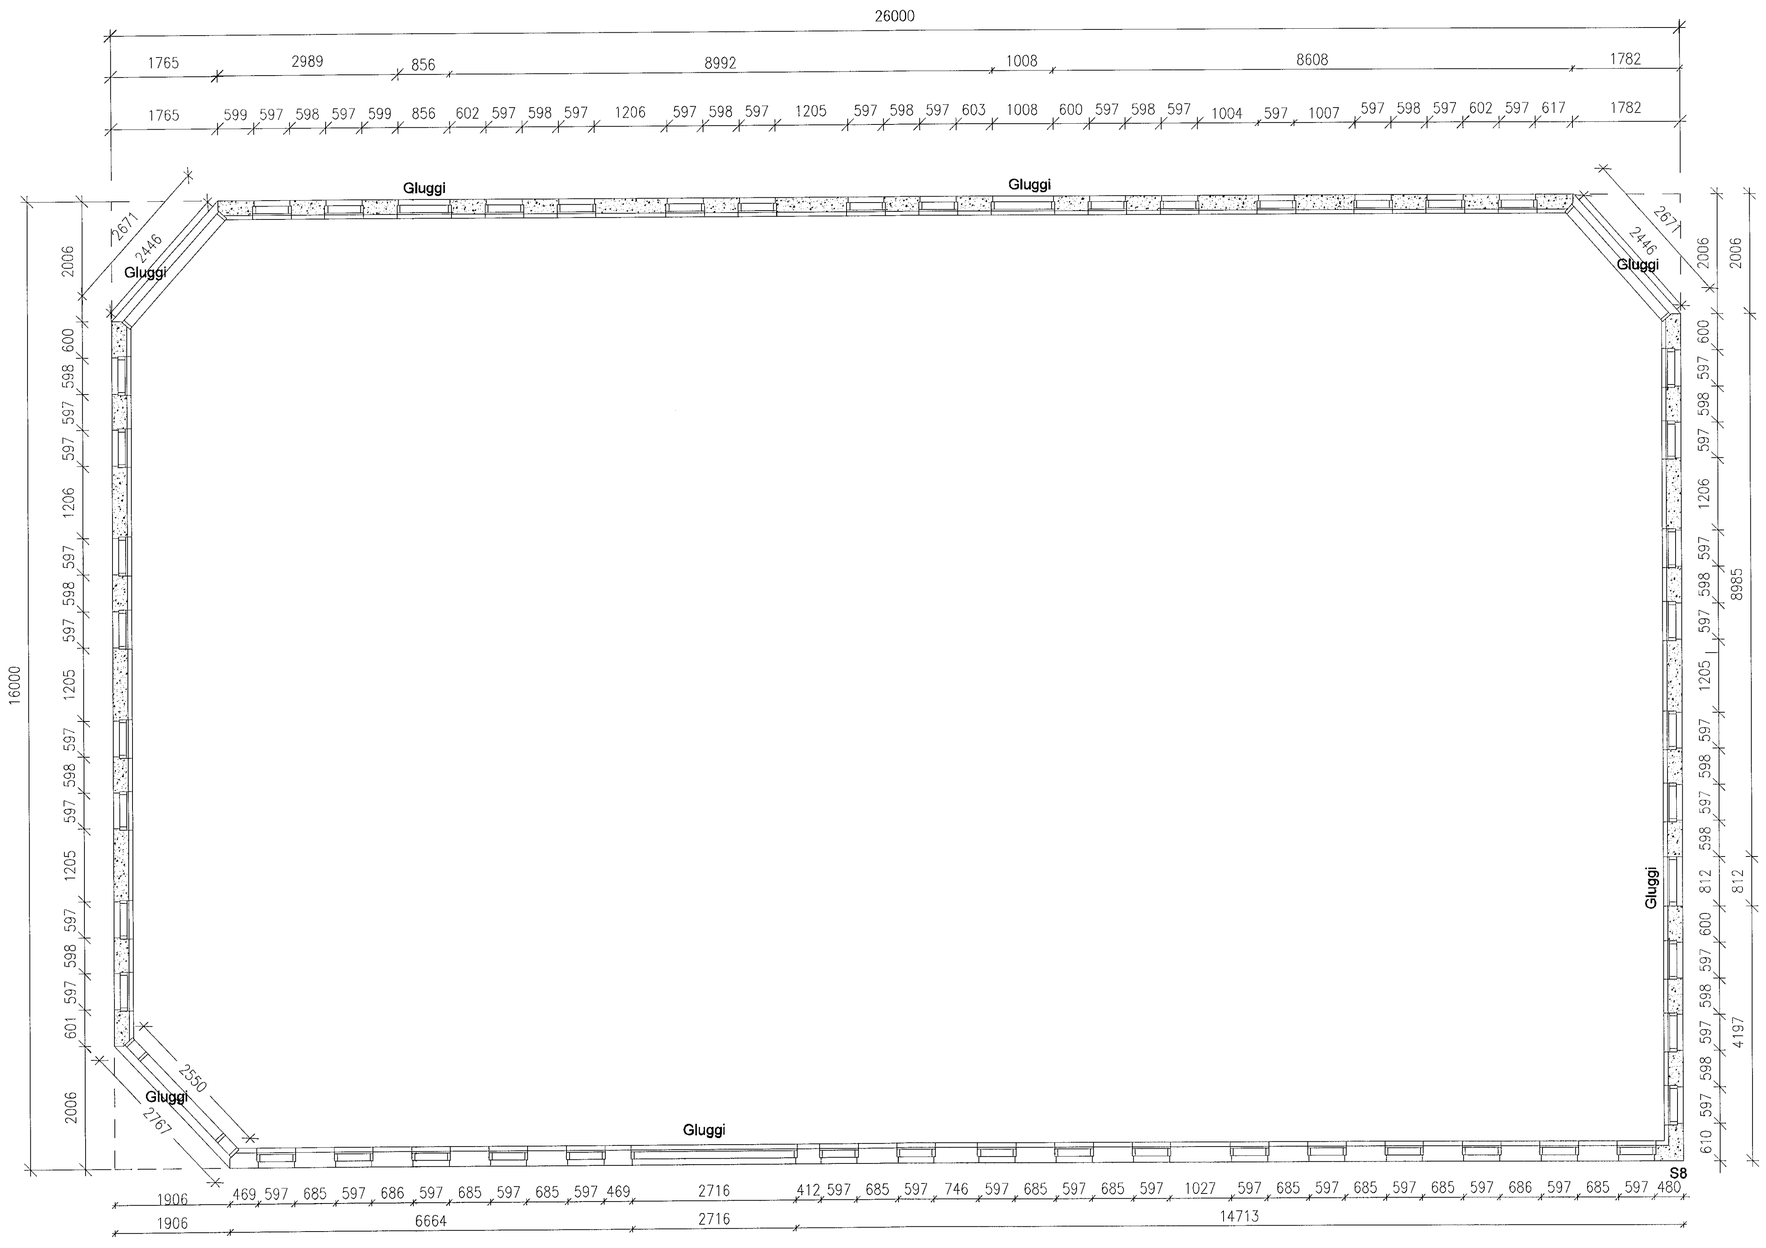

3/3'20

VERKFRÆÐISTOFA	HALLDÓRS HANNESSONAR GUNNARSSUNDI 10 HAFNARFIRÐI	S. 8631573 hallhannes@gmail.com
Norðurhella 7 Hafnarfirði Veggir efri gluggaraðar, grunnmyndir Málauppdráttur		Mkv. 1:50 Reiknað H H Teiknað HH Kt. hönnuðar:141139-2159 Breytt:
Verk: Norðurhella	Teikn.nr.: 1.2	Dags.: 20. feb. 2020