




PRENTAÐ: miðvikudagur, 26. febrúar 2020 14:26:33

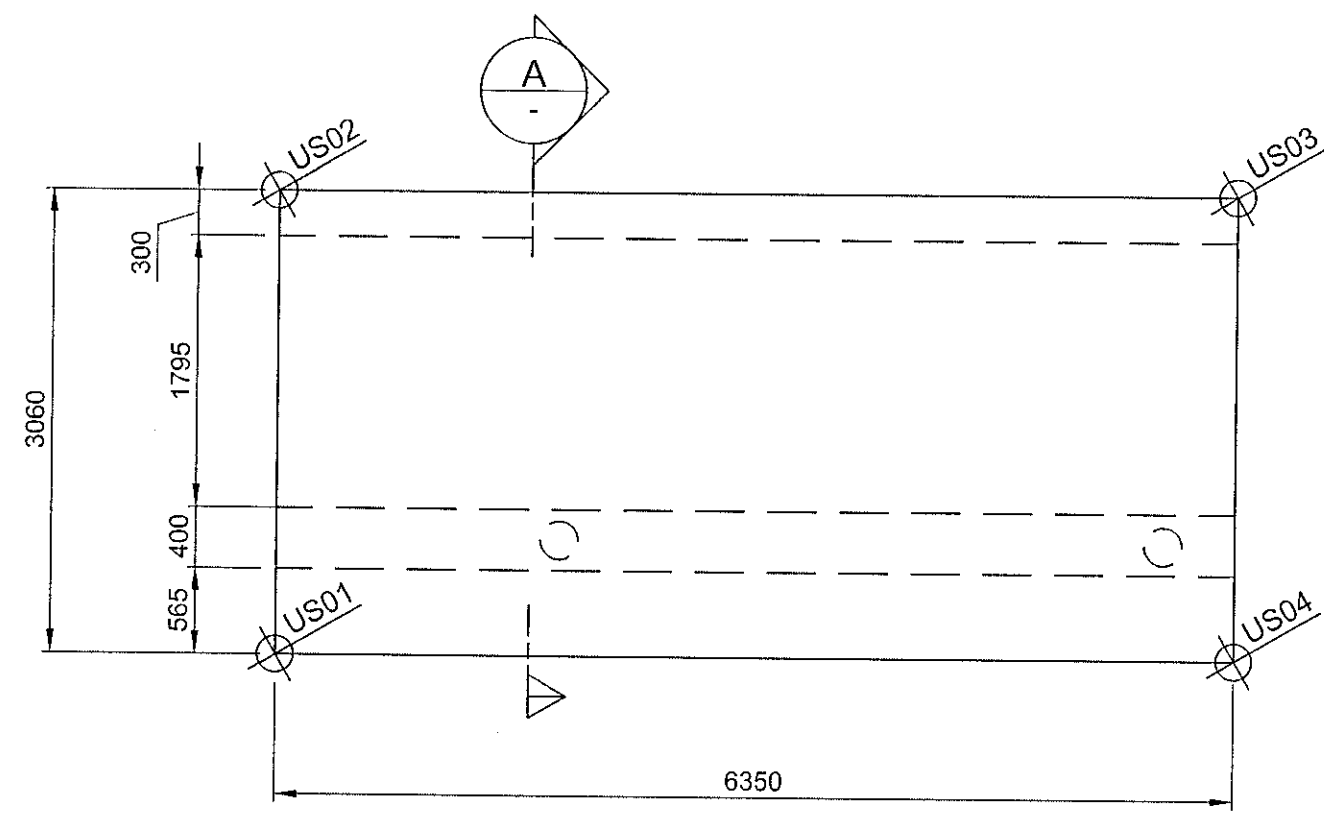


GRUNNMYND, PLATA  
1:50

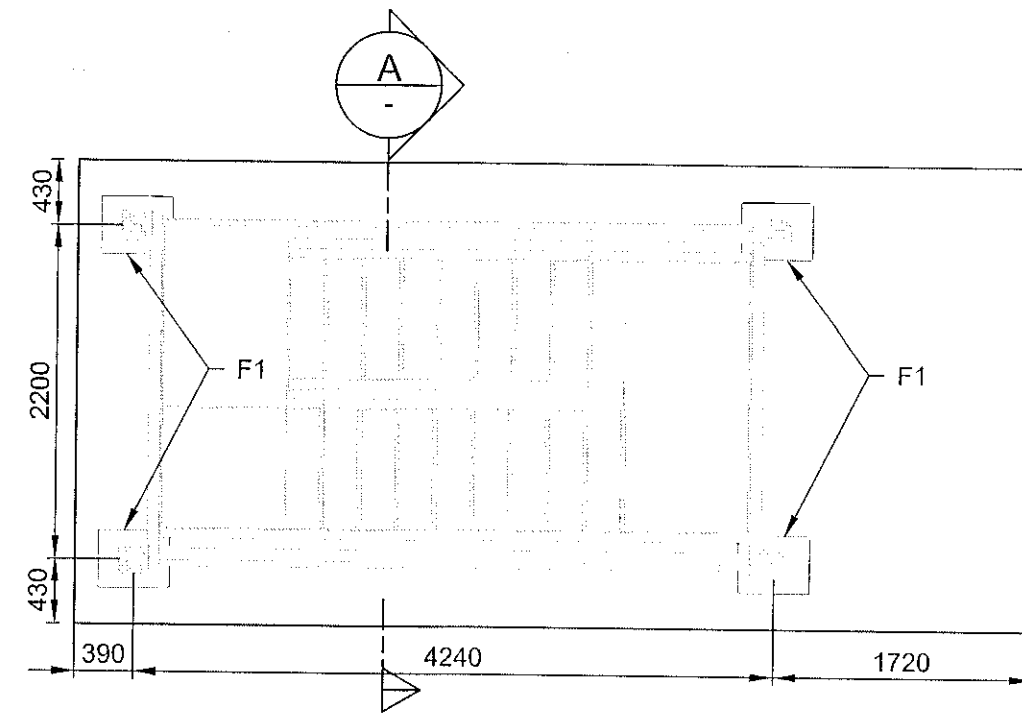


GRUNNMYND, STAÐSETNING  
INNSTEYPTRAR FESTINGA  
1:50

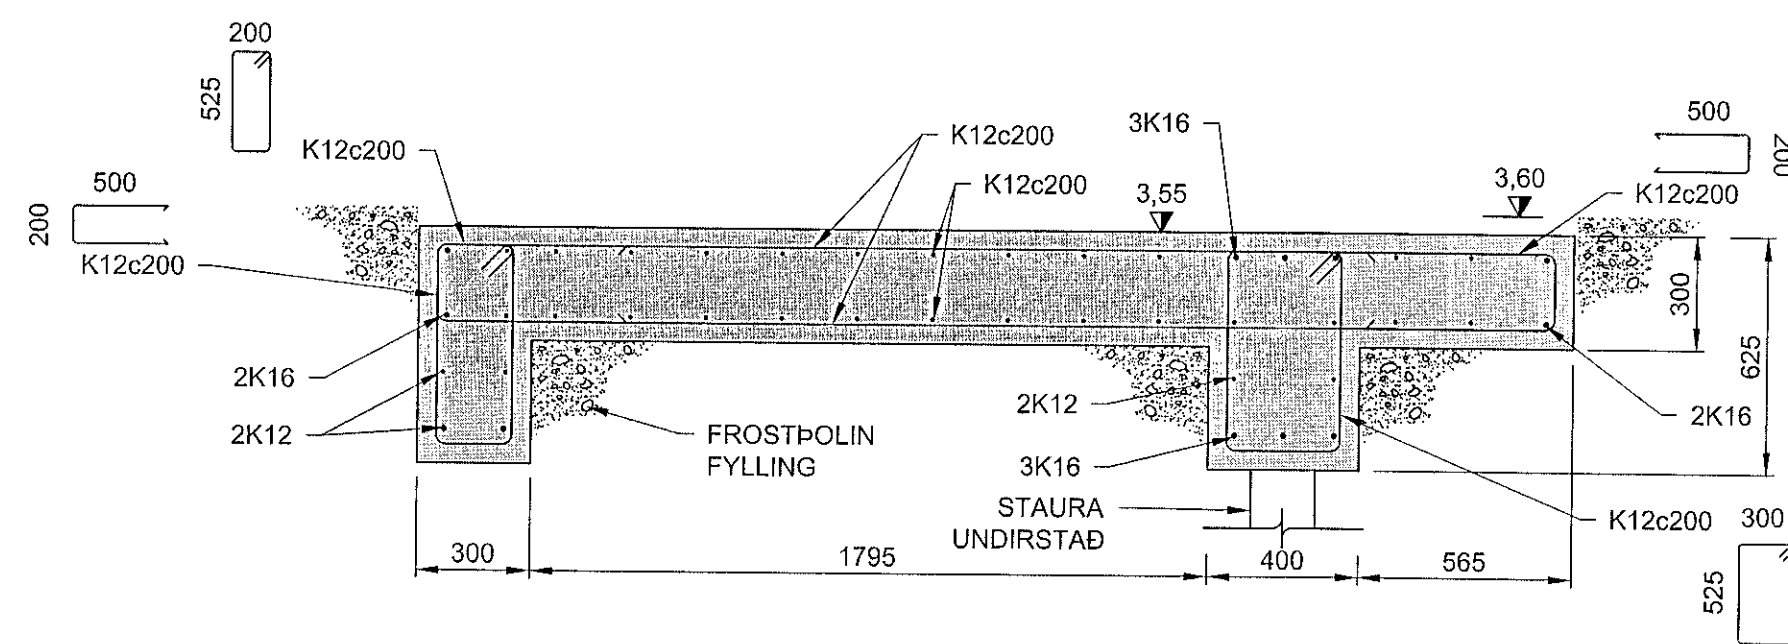

SNID  
1:20

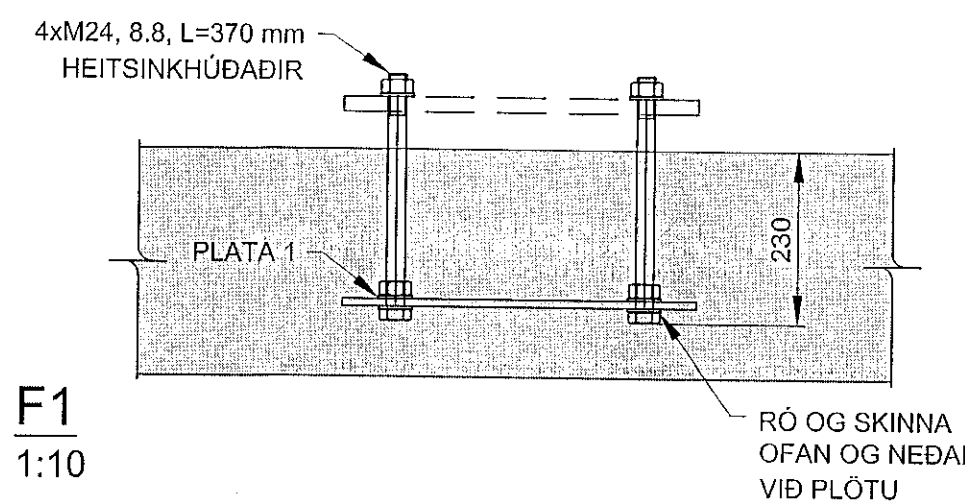

F1  
1:10

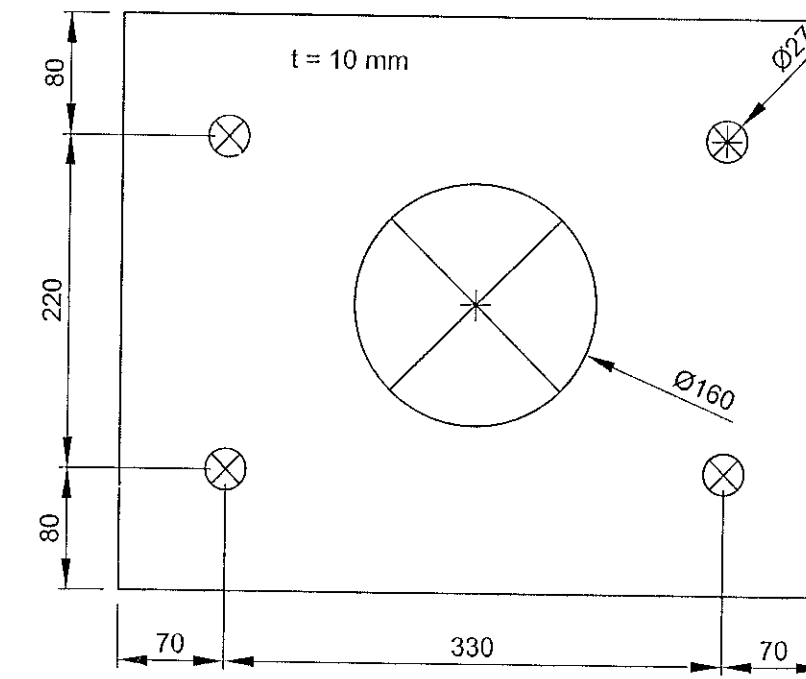

PLATA 1  
1:5

19 MAR 2020  
Dýegingarfúlltrúnn í Hafnarfirði  
F.h. Sigurður Steinar Jónsson

SKÝRINGAR:


ALMENNAR SKÝRINGAR SJÁ TEIKNINGU SDR-0X01  
YFIRLITSMYND OG HNIÐSTETNING. SJÁ TEIKNINGU  
SDR-0001.

STEYPA Í PLÖTU SKAL VERA AF GERÐ 1 SKV. SDR-0X01

Á ÖLL ÚTHORN KOMI ÞRÍKANTLISTAR 25x25 mm.

HNIÐASKRÁ:


	X	Y
US01	354869,900	399124,797
US02	354869,363	399127,809
US03	354875,614	399128,924
US04	354876,151	399125,912

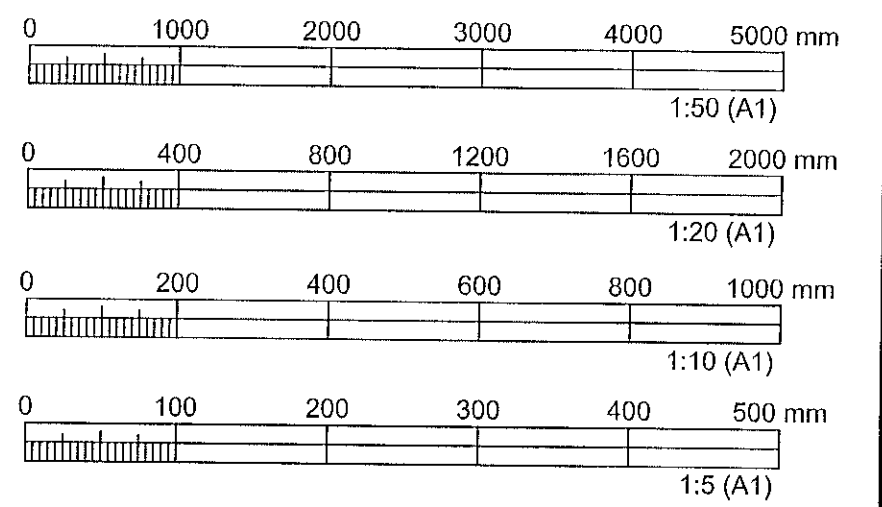

ÚTGÁFUFERILL					
ÚTG.	DAGS.	SKÝRINGAR	HANNAÐ	YFIRF.	SMR.
01	26.02.2020	BYGGINGARTEIKNING	SMV	AMS	SMV

DAGS. UNDIRSKRIFTAR	ADALHÖNNULUR F.H. MANNVITS (NAFN OG KT.)
26.02.2020	MANNVIT hf. Kt. 230488-25896
DAGS. UNDIRSKRIFTAR	SAMRÆMINGARHÖNNULUR / HÖNNUNARSTJÓRI (NAFN OG KT.)
26.02.2020	MANNVIT hf. Andri Martas Sigurðsson Kt. 170583-4429

BYGGT Á AÐALUPPDRATTUM - DAGS.: 18.10.2019 - ÚTGÁFA: 03

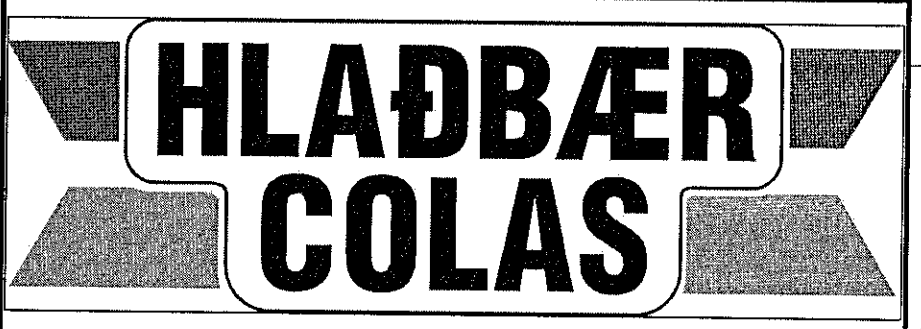

HÖNNULUR

**MANNVIT**  
Úrdarharfi 6 203 Kópavogi Sími: 422 3000 Fax: 422 3001  
www.mannvit.is mannvit@mannvit.is Kt: 430572-0169

© ÖLL AFNOT OG AFRITUN TEIKNINGAR, AÐ HLUTA EÐA HEILD, ER HÁÐ SKRIFLEGGU LEYFI HÖNNUNDA.

HEITI VERKS  
**HLAÐBÆR - COLAS**  
ÓSEYRARBRAUT 16  
220 - HAFNARFJÖRDUR

HEITI TEIKNINGAR  
BURÐARVIRKI  
UNDIRSTADA STÁLSTIGA - STEYPUTEIKNING  
GRUNNMYND, SNID OG DEILI

FRUMÚTGÁFA	MKV.	STÆRD
26.02.2020	1:50 / 1:20 / 1:10 / 1:5	A1
VERKNUMER	VERKHUTI	TEIKNINGANUMER
2110157	000	SDR-0005
ÚTGÁFA	01	

TOLVUSKRÁ: S:\2\WFR\110157-Hlaðbær-Colas\7 TEIKNINGAR-BURÐARVIRKI\2110157-000-SDR-0001.dwg