
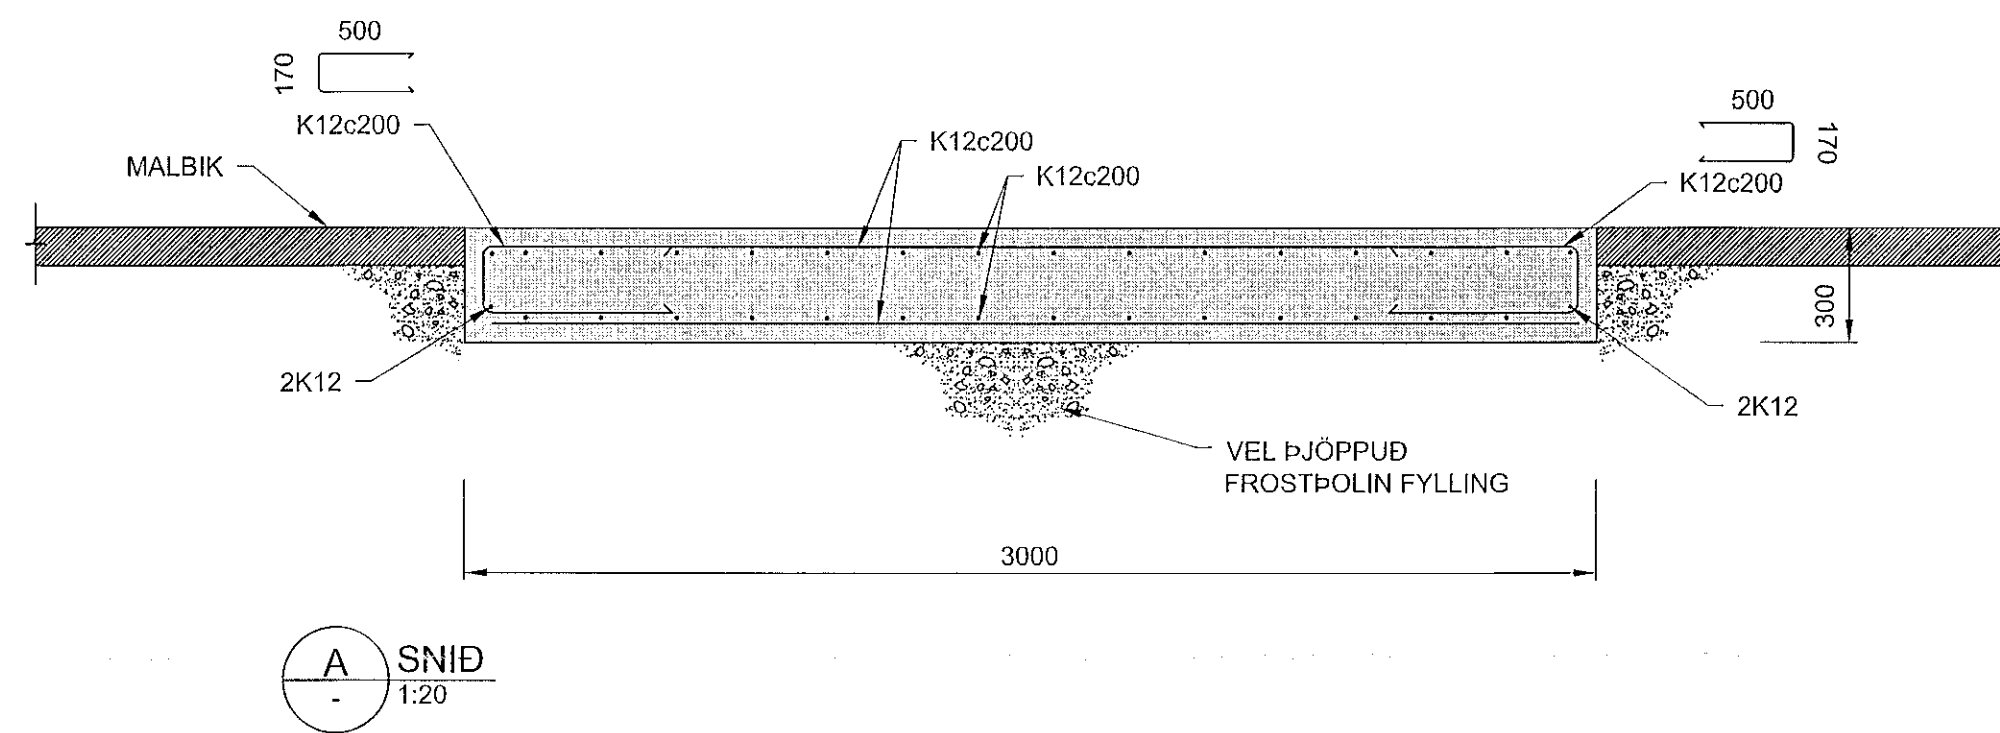
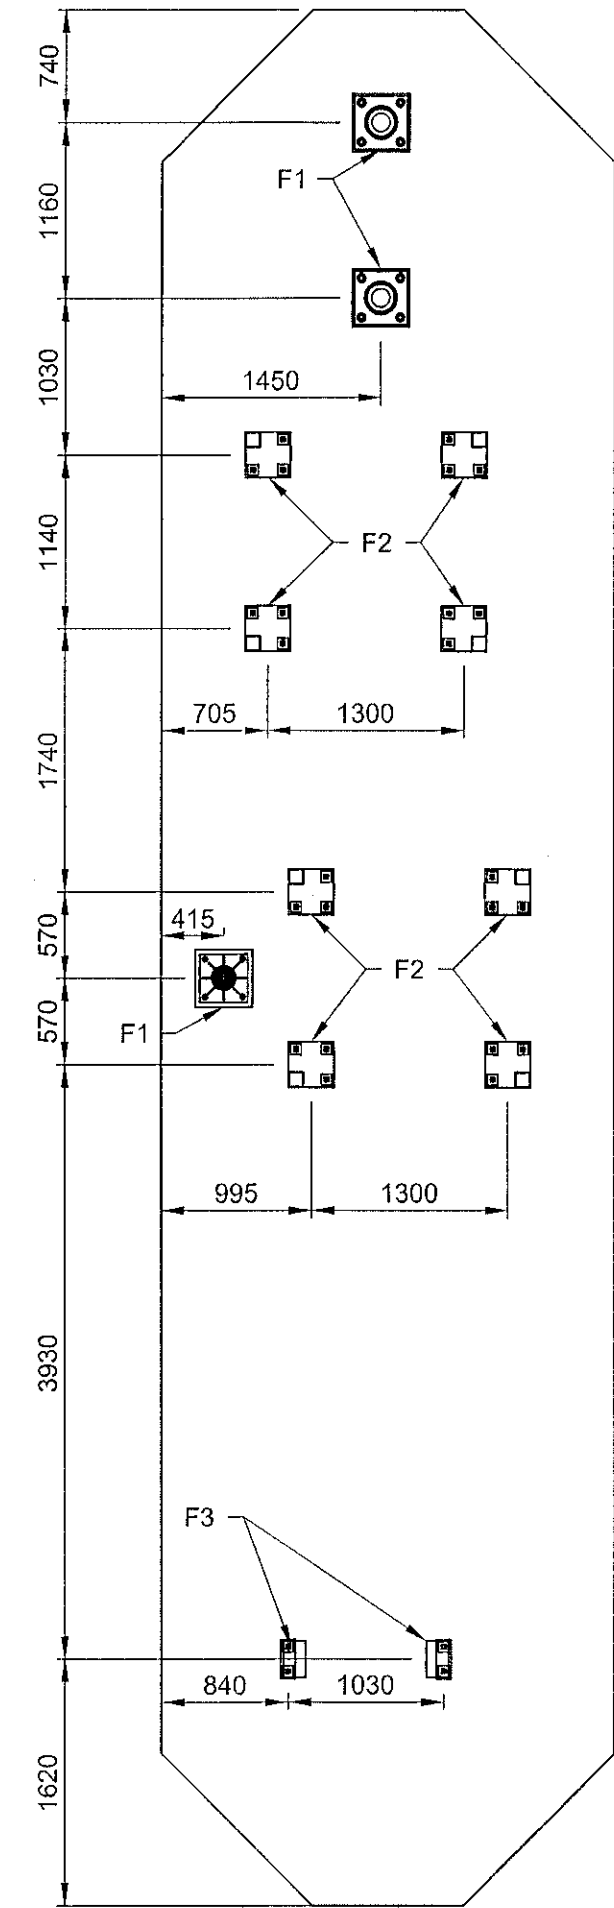


PRENTAD: miðvikudagur, 26. febrúar 2020 14:32:13

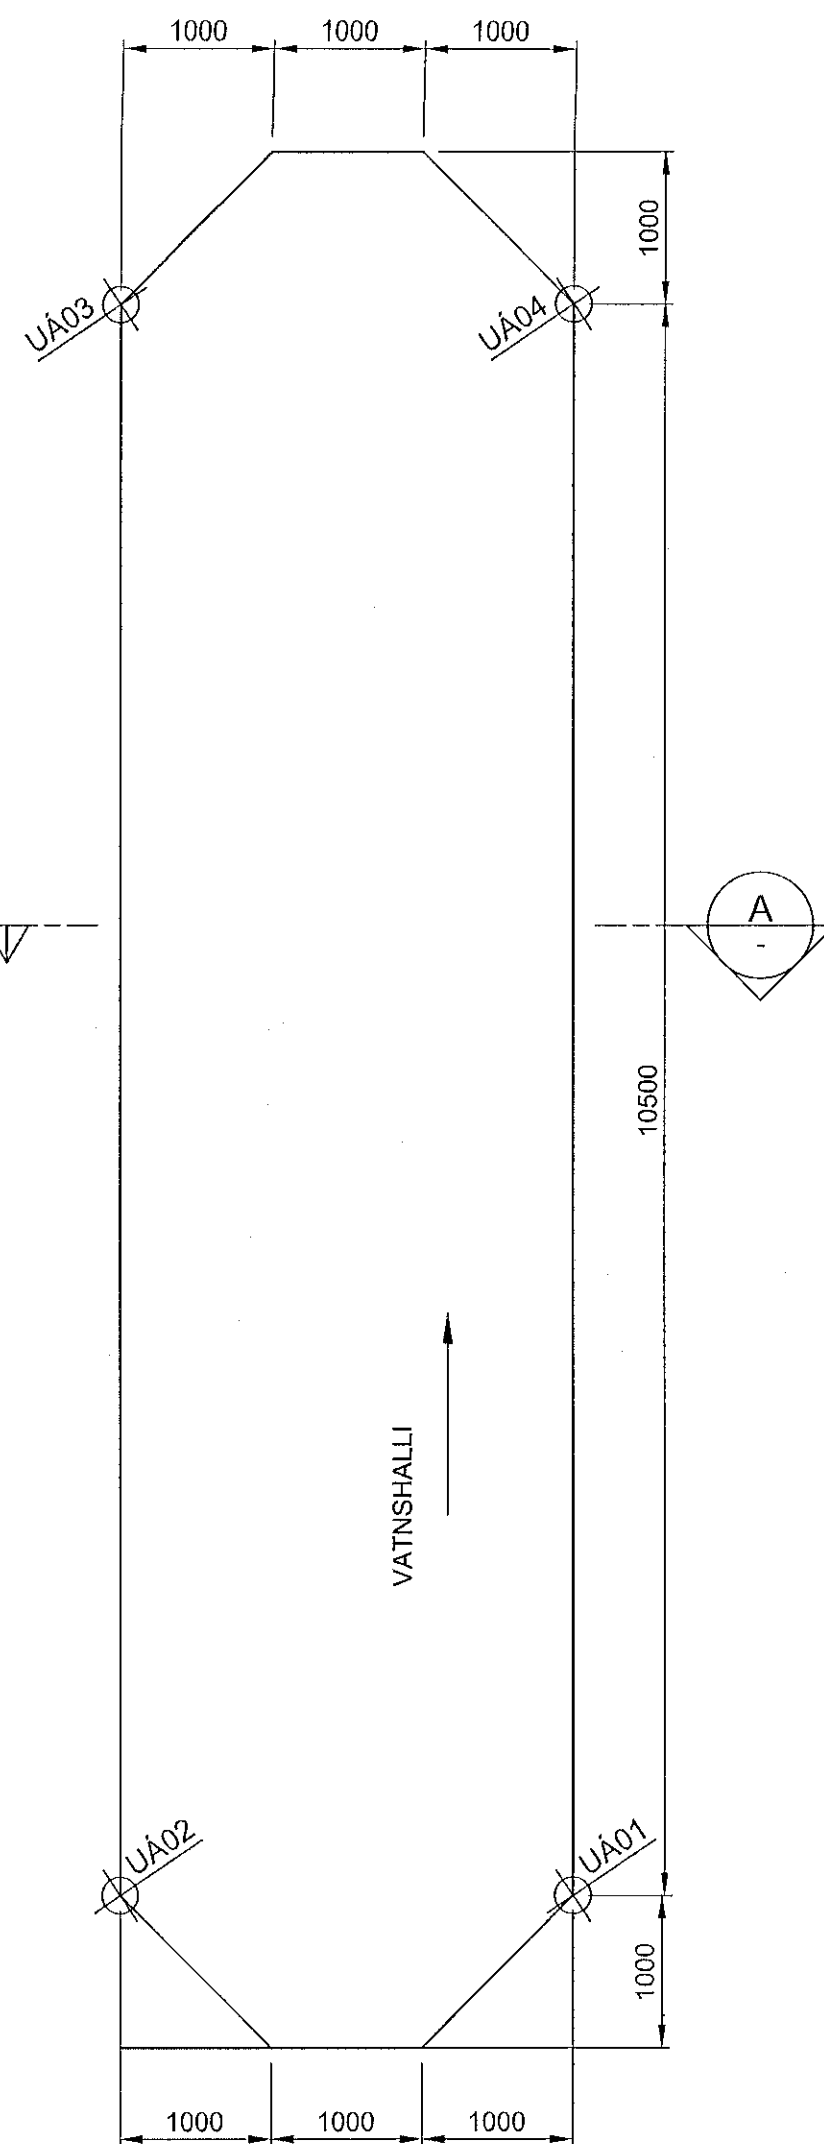

Sampykki þann
19 MAR 2020
Byggingarfulltrúinn í Hafnarfjörð
F.h. Sigurður Steinar Jónsson

SKÝRINGAR:

ALMENNAR SKÝRINGAR SJÁ TEIKNINGU SDR-0X01
YFIRLITSMYND OG HNISTETNING, SJÁ TEIKNINGU
SDR-0001.





STEYPA Í PLÖTU SKAL VERA AF GERÐ 1 SKV. SDR-0X01

Á ÖLL ÚTHORN KOMI ÞRÍKANTLISTAR 25x25 mm.

VATNSHALLI PLÖTU SKAL VERA SAMBÆRILEGUR OG ER Á
BÍLAPLANI







HNITASKRÁ:

	X	Y
UÁ01	354833,599	399073,171
UÁ02	354830,655	399073,747
UÁ03	354832,672	399084,051
UÁ04	354835,616	399083,475

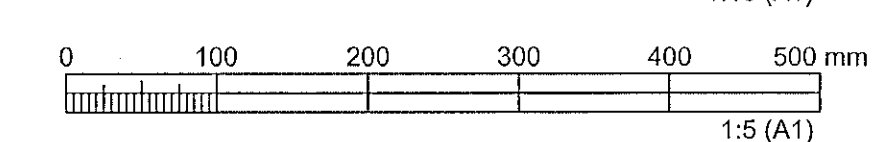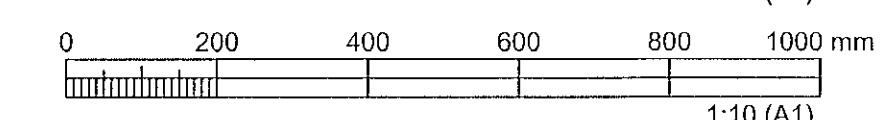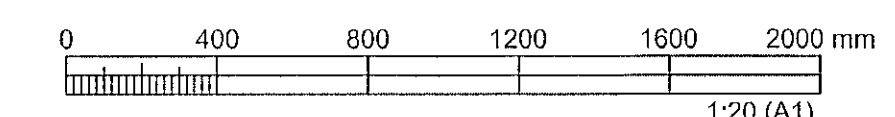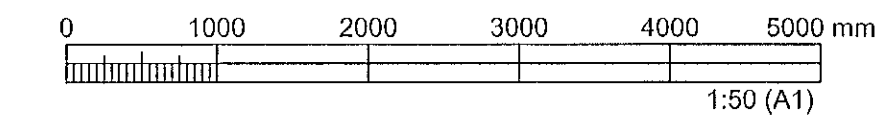

GRUNNMYND
1:50

**GRUNNMYND, STÖÐSETNING
INNSTEYPTRAR FESTINGA**
1:50

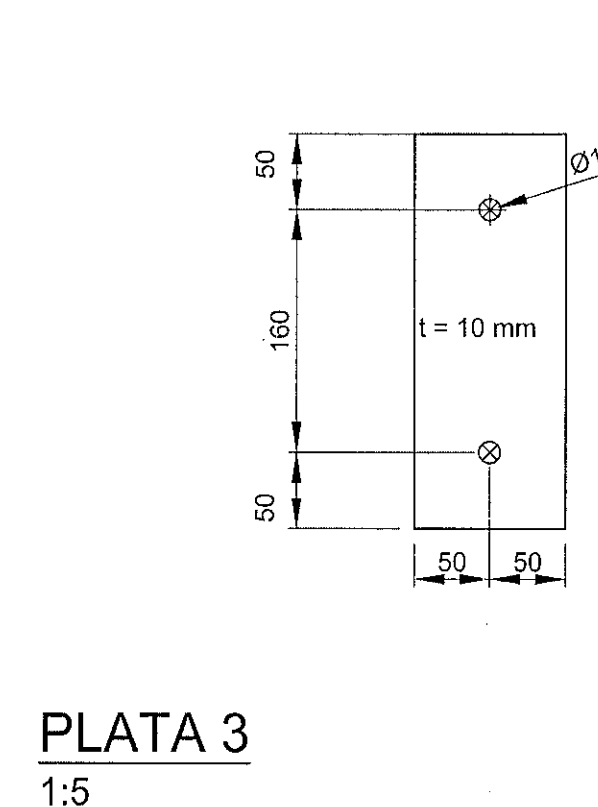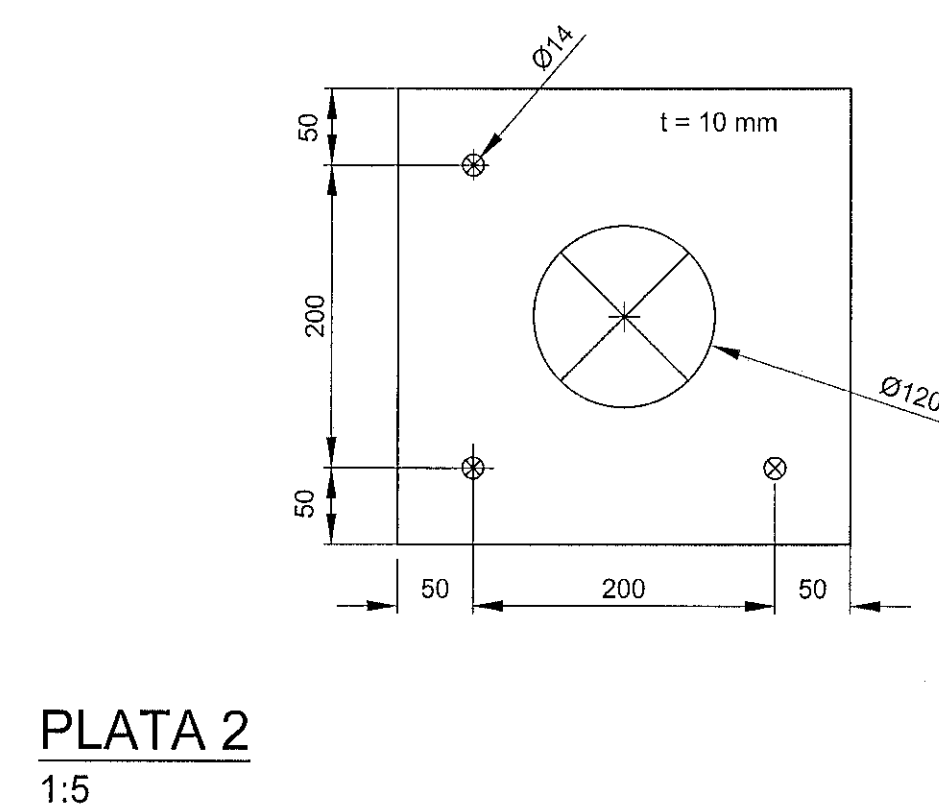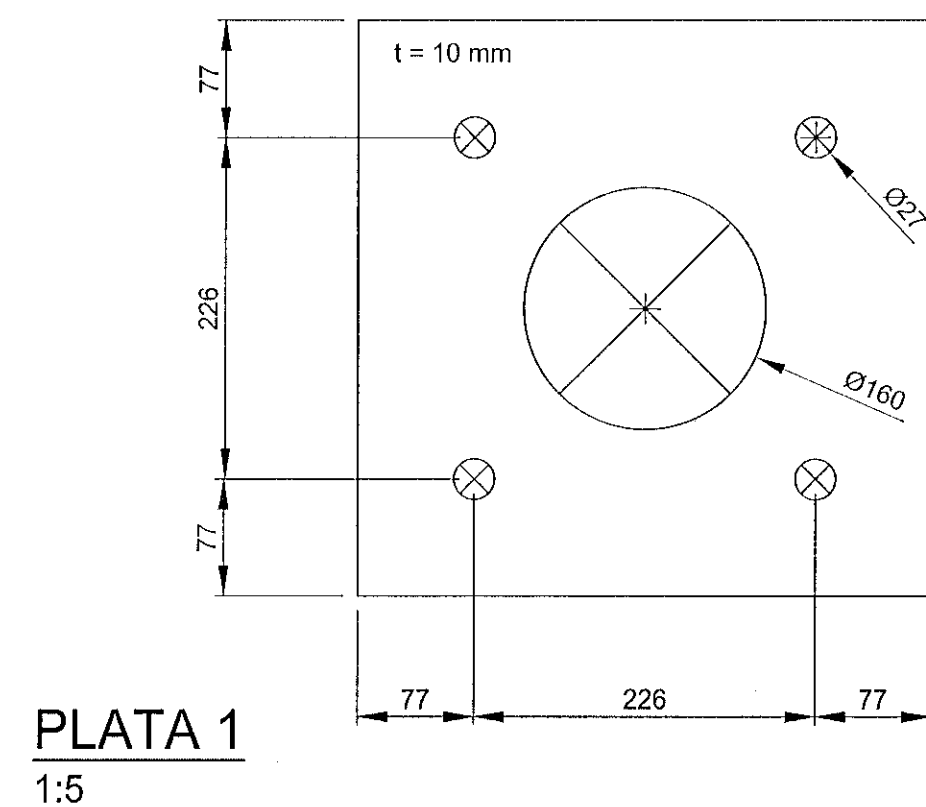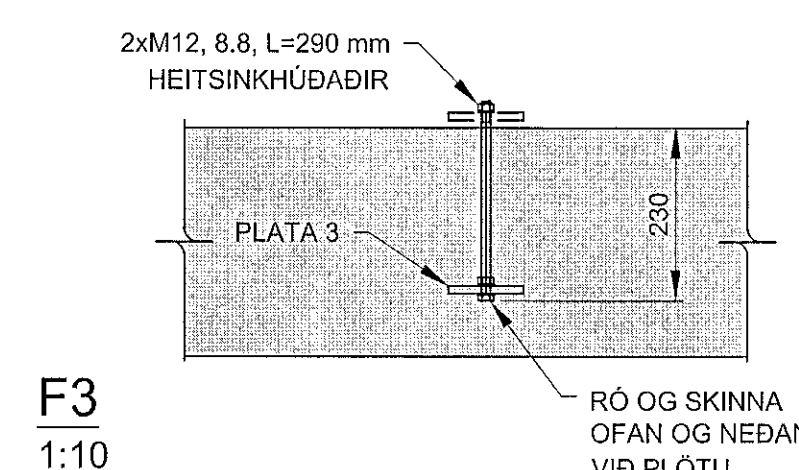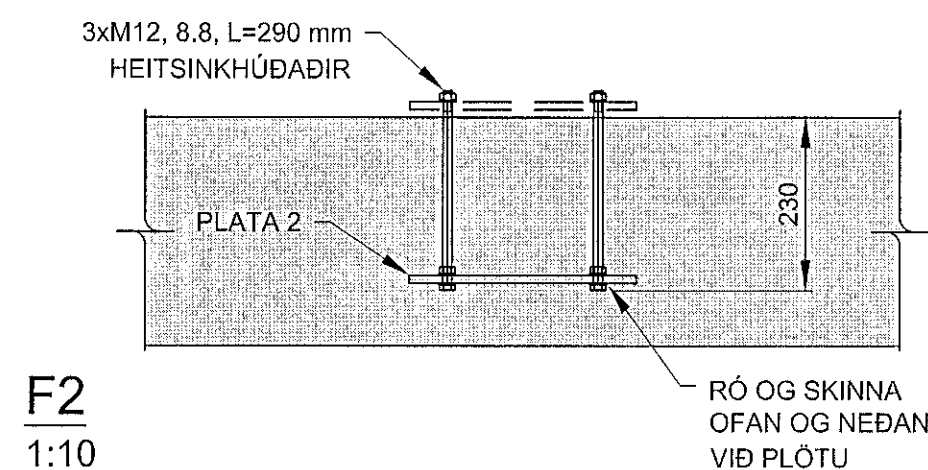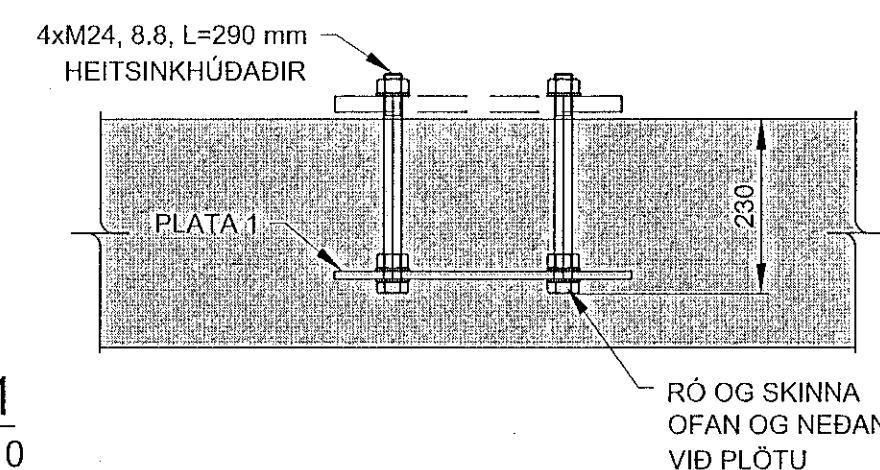

ÚTGÁFUFRILL					
ÚTG.	DAGS.	SKÝRINGAR	HANNAÐ	YFIRF.	SAMB.
01	26.02.2020	BYGGINGARTEIKNING	SMV	AMS	SMV

DAGS. UNDRISKRIFAR	ADALHÖNÐUR F.H. MANNVIT (NAFN OG KT.)
26.02.2020	 MANNVIT hf. Kt. 230488-2589
DAGS. UNDRISKRIFAR	SAMBÆRILEGGI UNDRISKRIFUM UNDRISTJÓRI (NAFN OG KT.)
26.02.2020	 MANNVIT hf. Kt. 170583-4429

BYGGT Á ADALUPPDRATTUM - DAGS: 18.10.2019 - ÚTGÁFA: 0



HÖNNUBUR
MANNVIT
Úrðartírfari 6 203 Kópavogi Sími: 422 3000 Fax: 422 3001
www.mannvit.is mannvit@mannvit.is Kt: 430572-0169
© ÖLL AFRITUN TEIKNINGAR, AD HLUTA EÐNA HELD, ER HÁÐ SKRIFLEGU LEYFI HÖFNANDA.

HEITI VERKS
HLADBÆR - COLAS
ÓSEYRARBRAUT 16
220 - HAFNARFJÖRDUR

HEITI TEIKNINGAR
BURÐARVIRKI
UNDIRSTADA ÁFYLLPALLS - STEYPU TEIKNING
GRUNNMYND, SNID OG DEILI

FRUMÚTGÁFA	26.02.2020	MKV.	1:50 / 1:20 / 1:10 / 1:5	STÖÐ	A1
VERGJÖMUR	2110157	VERGJÖLUTI	000	TEIKNINGANÖMUR	SDR-0006
				ÚTGÁFA	01

TOLVUSKILA_S12_VNR1110157_Hladbaer_Colas17_TeikningaRIB-BURDARVIRKI10157-000-SDR-0001.dwg